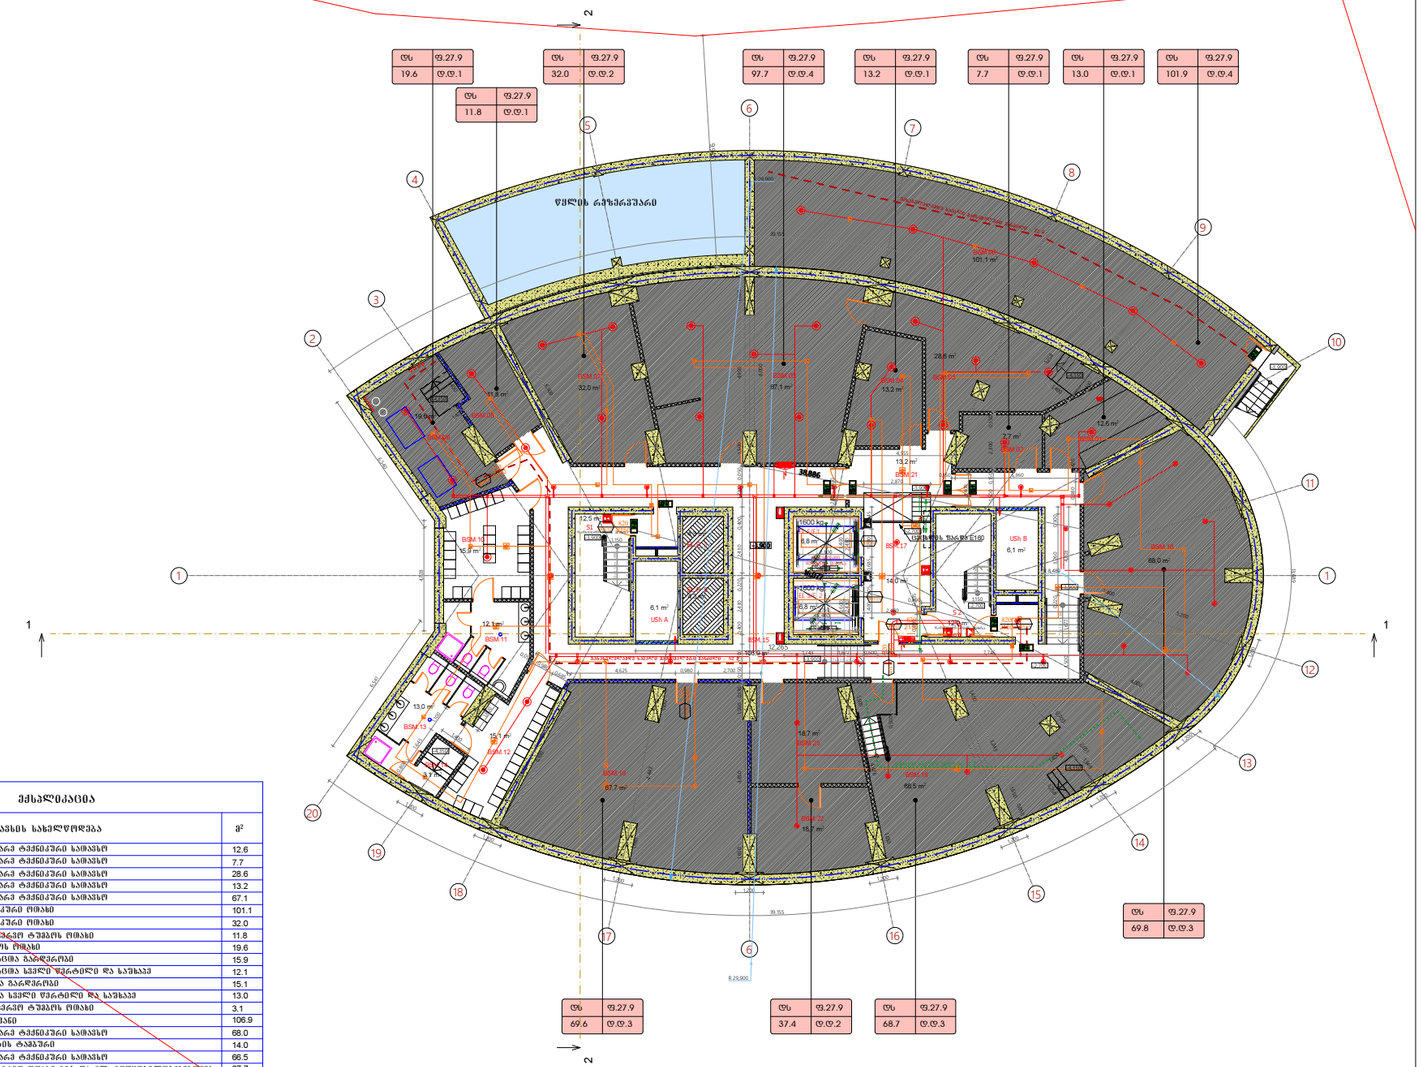


ექსპლიკაცია

№	სათავსის სახელწოდება	მ²
BSM.01	დასხმული რკინაბეტონის სართული	12.6
BSM.02	დასხმული რკინაბეტონის სართული	7.7
BSM.03	დასხმული რკინაბეტონის სართული	28.6
BSM.04	დასხმული რკინაბეტონის სართული	13.2
BSM.05	დასხმული რკინაბეტონის სართული	67.1
BSM.06	რკინაბეტონის ფილა	101.1
BSM.07	რკინაბეტონის ფილა	32.0
BSM.08	საკვანძო რკინაბეტონის ფილა	11.8
BSM.09	რკინაბეტონის ფილა	19.6
BSM.10	გამაგრილებელი ბალიშები	15.9
BSM.11	გამაგრილებელი ხვრელი შენობის და საფხაჯე	12.1
BSM.12	ქანობის ბალიშები	15.1
BSM.13	ქანობის ხვრელი შენობის და საფხაჯე	13.0
BSM.14	საკვანძო რკინაბეტონის ფილა	3.1
BSM.15	დენტური	106.9
BSM.16	დასხმული რკინაბეტონის სართული	68.0
BSM.17	ლიფტის ჭაბურღილი	14.0
BSM.18	დასხმული რკინაბეტონის სართული	66.5
BSM.19	საკვანძო რკინაბეტონის ფილა მე2, მე3 და მე5, მეოცესიალისტებისთვის	67.7
BSM.21	დენტური	13.2
BSM.22	დასხმული რკინაბეტონის სართული	18.7
BSM.23	დასხმული რკინაბეტონის სართული	18.7
S.1	ქანობის შენაკეთი №1	12.5
S.2	ქანობის შენაკეთი №2	12.9
USh A	შახტა	6.1
USh B	შახტა	6.1
EL S/F1	ლიფტი 1600 კგ №1	6.8
EL S/F2	ლიფტი 1600 კგ №2	6.8
ELP 1	ლიფტი 1000 კგ №1	4.3
ELP 2	ლიფტი 1000 კგ №2	4.3

PAPER SIZE	Document N /FILE NAME
A3	RR_WF_AR_000

პირობითი აღნიშვნები LEGEND

	სიმაღლეების სახელწოდებაა
	სახანძრო გაგნერვილობასთან ავტომობილის სისტემა
	სახანძრო ხმოვანი გაფრთხილების საკონტაქტო სისტემა
	ხანძრის ცეცხლსაქრობი
	პირანგანი
	სახანძრო საბრძოლო სამხარეთის მიწა გამოსაცდელი მისაერთებელი - პირანგანი
	ცეცხლის წარმატება
	გაფართობის მატერიალური ემბლემა
	ᲡᲔ მოწყობილი
	სახანძრო რეზერვი
	კვამლის შეტანების
	ობიექტი შეტანების
	ავარიანი ავარიის შეტანების
	კვამლის მოწყობილი საქმიანობა/ემბლემა
	სიმაღლის მოწყობილი საქმიანობა/ემბლემა
	სახანძრო ავიწრო

- მრავალფენა სართულებრივი ნაგები 3 სმ-იანი ცეცხლმედეგობის
- 1 სმ-იანი ცეცხლმედეგობის ხარისხი
- 2 სმ-იანი ცეცხლმედეგობის ხარისხი
- 3 სმ-იანი ცეცხლმედეგობის ხარისხი
- კვამლგაუმტარი ზედაპირი
- მასალები განაპირების სისტემის არქიტექტორი
- ავარიული გასვლის გზები
- მასშტაბიანი სასალე გზები
- მიმართული სვლა გზა

WGS 1984 ის კოორდინატთა სისტემის UTM პროექცია

შენიშვნა:
1. ნახაზზე ზომები მოცემულია მილიმეტრებში.
2. ნახაზზე ყველა ცვლილება შეთანხმებულიმისას შეთანხმებული უნდა იქნეს არქიტექტორთან.
3. შენობის კონსტრუქციები ანტიკოროზიულად შეღებვა უნდა ჩაინიშნოს.
4. ნიშნული 0.00 შეესაბამება 382.2 აბსოლუტურ ნიშნულს

შენიშვნა:
1. არსებული საძირკველის გამოსაღლობებული ადგილა ზარები ნაკადება შესანიშნავად
2. ანაზომების სისტემით და დაშავების შეზომებების მოქმედებით ანტიკოროზიული შეზომებების მიხედ ზომაში საშენო ფენის გაფრთხილებით
3. კაპების კონტრუქციის თითოეული სისტემაში განთავსება არხის კვამლგაუმტარებები შავითისტების დაშენებაში გაწარმოება მოთხოვნებს შესაბამისად
4. შენობაში არსებული შესანიშნავი სანაკადები სისტემები გამოყენებული იქნება კვამლის გაფრთხილების სანაკადებში, სანაზე შეფრთხ კონების გარეგანებს და შესაფრთხილი სამუშაოებისთვის
5. კვამლის საკონტროლო და შესანიშნავი განაკვეთის სისტემების მოწყობის არსებით განაკვეთები იქნება N-A და N-B შახტებში და შესაბამის საინჟინრო კონტროლის დაშენებისას დაცული იქნეს N41-0 დარეგისტრების მოთხოვნები.

დამკვეთი CLIENT	შპს "პრესტიჟ ჯეველოპმენტ"
პროექტი PROJECT	სახლშენრი და სახლშენრის აპარატაშენები
მისამართი ADDRESS	თბილისი, ბერძნიშვილის ქ. ნიხი II, №4 ნაკვ.(№5/21)

თანამდებობა	გვარი	ხელმოწერა
დირექტორი	ზ. თუთბერიძე	
არქიტექტორი	ვ. ტორეაური	
არქიტექტორი	ვ. ბეროშვილი	

შ.პ.ს "RR ESTATE"

არქიტექტურული ნაწილი ARCHITECTURE

მასშტაბი SCALE	1:200	თარიღი DATE OF ISSUE	2019

ნახაზი DRWG

გეგმა -3.90 ნიშნულზე

სტადია STAGE	ინდექსი INDEX	ფურცელი PAGES
მ.პ	ა-1	

კორექტირებული


ექსპლიკაცია

№	სათავსის სახელწოდება	მ²	
BSM.01	დასხმული რკინაბეტონის სართული	12.6	დასხმული შენობები
BSM.02	დასხმული რკინაბეტონის სართული	7.7	დასხმული შენობები
BSM.03	დასხმული რკინაბეტონის სართული	28.6	დასხმული შენობები
BSM.04	დასხმული რკინაბეტონის სართული	13.2	დასხმული შენობები
BSM.05	დასხმული რკინაბეტონის სართული	67.1	დასხმული შენობები
BSM.06	რკინაბეტონის ფილა	101.1	დასხმული შენობები
BSM.07	რკინაბეტონის ფილა	32.0	დასხმული შენობები
BSM.08	საკვანძო რკინაბეტონის ფილა	11.8	დასხმული შენობები
BSM.09	რკინაბეტონის ფილა	19.6	დასხმული შენობები
BSM.10	გამაგრილებელი ბალიშები	15.9	დასხმული შენობები
BSM.11	გამაგრილებელი ხვრელი შენობის და საფხაჯე	12.1	დასხმული შენობები
BSM.12	ქანობის ბალიშები	15.1	დასხმული შენობები
BSM.13	ქანობის ხვრელი შენობის და საფხაჯე	13.0	დასხმული შენობები
BSM.14	საკვანძო რკინაბეტონის ფილა	3.1	დასხმული შენობები
BSM.15	დენტური	106.9	ქანობის შენაკეთის და სადენანახის შენობები
BSM.16	დასხმული რკინაბეტონის სართული	68.0	დასხმული შენობები
BSM.17	ლიფტის ჭაბურღილი	14.0	ქანობის შენაკეთის და სადენანახის შენობები
BSM.18	დასხმული რკინაბეტონის სართული	66.5	დასხმული შენობები
BSM.19	საკვანძო რკინაბეტონის ფილა მე2, მე3 და მე5, მეოცესიალისტებისთვის	67.7	დასხმული შენობები
BSM.21	დენტური	13.2	ქანობის შენაკეთის და სადენანახის შენობები
BSM.22	დასხმული რკინაბეტონის სართული	18.7	დასხმული შენობები
BSM.23	დასხმული რკინაბეტონის სართული	18.7	დასხმული შენობები
S.1	ქანობის შენაკეთი №1	12.5	ქანობის შენაკეთის და სადენანახის შენობები
S.2	ქანობის შენაკეთი №2	12.9	ქანობის შენაკეთის და სადენანახის შენობები
USh A	შახტა	6.1	დასხმული შენობები
USh B	შახტა	6.1	დასხმული შენობები
EL S/F1	ლიფტი 1600 კგ №1	6.8	ქანობის შენაკეთის და სადენანახის შენობები
EL S/F2	ლიფტი 1600 კგ №2	6.8	ქანობის შენაკეთის და სადენანახის შენობები
ELP 1	ლიფტი 1000 კგ №1 (ესკალატორ მემონტაჟებლის შახტის ზომები)	4.3	ქანობის შენაკეთის და სადენანახის შენობები
ELP 2	ლიფტი 1000 კგ №2 (ესკალატორ მემონტაჟებლის შახტის ზომები)	4.3	ქანობის შენაკეთის და სადენანახის შენობები

შემოწმებული

ექსპლიკაცია

№	სათავსის სახელწოდება	მ²
BSM.01	დასხმული რკინაბეტონის სართული	12.6
BSM.02	დასხმული რკინაბეტონის სართული	7.7
BSM.03	დასხმული რკინაბეტონის სართული	28.6
BSM.04	დასხმული რკინაბეტონის სართული	13.2
BSM.05	დასხმული რკინაბეტონის სართული	67.1
BSM.06	რკინაბეტონის ფილა	101.1
BSM.07	რკინაბეტონის ფილა	32.0
BSM.08	საკვანძო რკინაბეტონის ფილა	11.8
BSM.09	რკინაბეტონის ფილა	19.6
BSM.10	გამაგრილებელი ბალიშები	15.9
BSM.11	გამაგრილებელი ხვრელი შენობის და საფხაჯე	12.1
BSM.12	ქანობის ბალიშები	15.1
BSM.13	ქანობის ხვრელი შენობის და საფხაჯე	13.0
BSM.14	საკვანძო რკინაბეტონის ფილა	3.1
BSM.15	დენტური	106.9
BSM.16	დასხმული რკინაბეტონის სართული	68.0
BSM.17	ლიფტის ჭაბურღილი	14.0
BSM.18	დასხმული რკინაბეტონის სართული	66.5
BSM.19	საკვანძო რკინაბეტონის ფილა მე2, მე3 და მე5, მეოცესიალისტებისთვის	67.7
BSM.21	დენტური	13.2
BSM.22	დასხმული რკინაბეტონის სართული	18.7
BSM.23	დასხმული რკინაბეტონის სართული	18.7
S.1	ქანობის შენაკეთი №1	12.5
S.2	ქანობის შენაკეთი №2	12.9
USh A	შახტა	6.1
USh B	შახტა	6.1
EL S/F1	ლიფტი 1600 კგ №1	6.8
EL S/F2	ლიფტი 1600 კგ №2	6.8

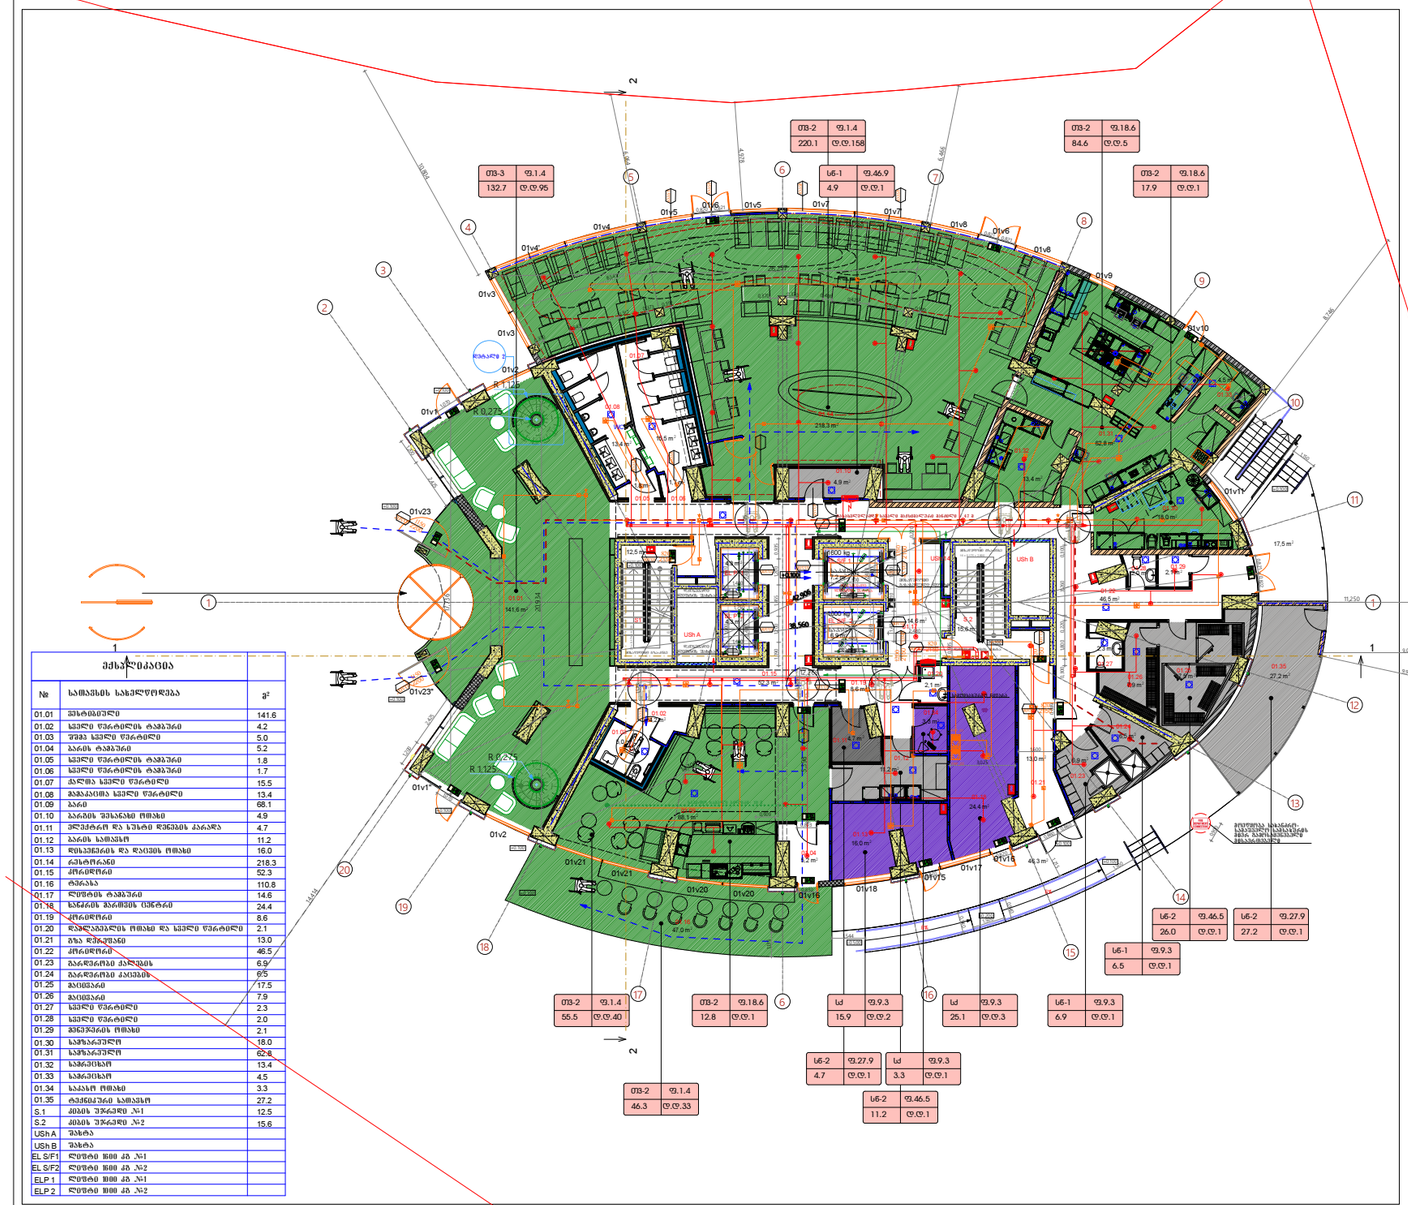

ძმარსტატია

№	სათავსის სახელწოდება	მ²
01.01	შესასვლელი	141.6
01.02	სველი წარმოების ტამბური	4.2
01.03	შიგა სველი წარმოები	5.0
01.04	ბარის ტამბური	5.2
01.05	სველი წარმოების ტამბური	1.8
01.06	სველი წარმოების ტამბური	1.7
01.07	მაღაზა სველი წარმოები	15.5
01.08	მაგაზიის სველი წარმოები	13.4
01.09	ბარი	68.1
01.10	ბარის შესანახი ოთახი	4.9
01.11	ელევატორი და სუსტი დენების კარადა	4.7
01.12	ბარის სამაგიო	11.2
01.13	დისპენსერის და დაივის ოთახი	16.0
01.14	ტამბური	218.3
01.15	ძრწობრივი	52.3
01.16	ტანაბა	110.8
01.17	ლუწის ტამბური	14.6
01.18	ხანძრის მაგიშის ცისტერნა	24.4
01.19	ძრწობრივი	8.6
01.20	ზეელექტრის ოთახი და სველი წარმოების	2.1
01.21	ბუა წერეთელი	13.0
01.22	ძრწობრივი	46.5
01.23	ბაღიჯრის ასწვრის	6.9
01.24	ბაღიჯრის კიბეების	6.5
01.25	მიწვეის	17.5
01.26	მიწვეის	7.9
01.27	სველი წარმოების	2.3
01.28	სველი წარმოების	2.0
01.29	მზვერების ოთახი	2.1
01.30	სამსახურები	18.0
01.31	სამსახურები	62.8
01.32	სანიტრის	13.4
01.33	სანიტრის	4.5
01.34	საკასო ოთახი	3.3
01.35	ტექნიკური სამუშაო	27.2
S.1	ამბის უროები №1	12.5
S.2	ამბის უროები №2	15.6
USh A	შახტა	
USh B	შახტა	
EL S/F1	ლუწის ჰიდ ამ №1	
EL S/F2	ლუწის ჰიდ ამ №2	
ELP 1	ლუწის ჰიდ ამ №1	
ELP 2	ლუწის ჰიდ ამ №2	

ზომა PAPER SIZE	ნიუანსების N ფაილის სახელი Document №/FILE NAME
A3	RR_WF_AR_000

ᲙᲝᲜᲕᲔᲜᲪᲘᲣᲚᲘ ᲜᲘᲨᲜᲔᲑᲘ LEGEND

- სიმაღლეების სახელწოდება
- სახანძრო გამგზავნილობასთან კავშირის სისტემა
- სახანძრო ხმოვანი გაფრთხილების სისტემა
- ელექტრო შემკვრელი
- ცისტერნა
- პანდუსი მაუწყებელი ტიპიური
- WC მოწყობილი
- სახანძრო ჰიდრანტი
- კედლის ღობესახული
- ობიექტის ღობესახული
- აივნის ღობესახული
- კედლის მოპირკეთების სახეობა/ტიპი
- სიმაღლეზე მოპირკეთების სახეობა/ტიპი
- სახანძრო კიბეები
- ამოსაღები სართულის ნაწილი 3 სმ-იანი ცემენტ-ქვიშის
- 1 სმ-იანი ცემენტ-ქვიშის ხაზები
- 2 სმ-იანი ცემენტ-ქვიშის ხაზები
- 3 სმ-იანი ცემენტ-ქვიშის ხაზები
- კედლების ღობესახული ხაზები
- შენობა-ნაგებობის ობიექტის არქიტექტურული ელემენტები
- სახანძრო სავალი ტერიტორია
- მანქანების სადგომი ტერიტორია
- მიმდებარე სქემა ტერიტორია

WGS 1984 ის კოორდინატებია სისტემის UTM პროექციაა

შენიშვნა:
1. ნახაზზე ზომები მოცემულია მილიმეტრებში.
2. ნახაზზე ასევე ცალსახადაა მითითებული შემოსაზღვრული ზონა იმის გასარკვევად, თუ რომელ სართულს ეკუთვნის ესა თუ ის ფრაგმენტი.
3. შენობაში კომუნიკაციების ანაზომებისა და შემოსაზღვრა ზომა დაირიბება.
4. ნიშნულად 0.00 მიღებულია 382.2 აბსოლუტური ნიშნულის.
5. სიმაღლის შეზღუდვა საინჟინრო ტექნიკისთვის 600 მმ

შენიშვნა:
1. ანაზომებში სისტემის და რამპალებელია შესაბამისობის მოლიტოლოგიის ანაზომების შესაბამისად მიწის ზონაში საქმეში წყლის ანაზომ მოლიტოლოგიასაც
2. კაბის კოდიციონერის ონიტიტელ სისტემაში ანაზომება არის კედლებიანი ელექტროტექნიკა რამაზე ანაზომების ანაზომები
3. შენობაში არსებული სისტემის სისტემები
4. კოდიციონერი ფანტელების სამარკეტის ანაზომები ელექტროტექნიკა და ანაზომების სისტემა ელექტრო ანაზომების ანაზომების ცისტერნის სისტემა
5. კედლის საკონტროლო და მისაბრუნებელ სისტემა N-A და N-B შახტაში და შესაბამის სიმაღლის ანაზომების ანაზომების ელექტრო ელექტრო.

დამკვეთი CLIENT	შპს "ბუსტრონ ღევლოპმენტ"
პროექტი PROJECT	სასტუმრო და სასტუმროს აპარტამენტები
მისამართი ADDRESS	თბილისი, ბეთლემის ქ. ნომერი II, N4 (ს/კ N521)

მონაწილეობა	გვარი	ხელმოწერა
დირექტორი	ს. ლომსაძე	
არქიტექტორი	ვ. ჩარკვიანი	
არქიტექტორი	ვ. ბეროზაშვილი	

შპს "RR ESTATE"

არქიტექტურული ნაწილი ARCHITECTURE

მასშტაბი SCALE	1:200	გამოშვების DATE OF ISSUE	2019

ნახაზის DRWG

ბეტონი 0.00 ნიშნულზე

სტადია STAGE	ცვლილება INDEX	ფურცელი PAGES
შპ	პ-2	

კონსტრუქციული

01.01	შესასვლელი	141.6
01.02	სველი წარმოების ტამბური	4.2
01.03	შიგა სველი წარმოები	5.0
01.04	ბარის ტამბური	5.2
01.05	სველი წარმოების ტამბური	1.8
01.06	სველი წარმოების ტამბური	1.7
01.07	მაღაზა სველი წარმოები	15.5
01.08	მაგაზიის სველი წარმოები	13.4
01.09	ბარი	68.1
01.10	ბარის შესანახი ოთახი	4.9
01.11	ელევატორი და სუსტი დენების კარადა	4.7
01.12	ბარის სამაგიო	11.2
01.13	დისპენსერის და დაივის ოთახი	16.0
01.14	ტამბური	218.3
01.15	ძრწობრივი	52.3
01.16	ტანაბა	110.8
01.17	ლუწის ტამბური	14.6
01.18	ხანძრის მაგიშის ცისტერნა	24.4
01.19	ძრწობრივი	8.6
01.20	ზეელექტრის ოთახი და სველი წარმოების	2.1
01.21	ბუა წერეთელი	13.0
01.22	ძრწობრივი	46.5
01.23	ბაღიჯრის ასწვრის	6.9
01.24	ბაღიჯრის კიბეების	6.5
01.25	მიწვეის	17.5
01.26	მიწვეის	7.9
01.27	სველი წარმოების	2.3
01.28	სველი წარმოების	2.0
01.29	მზვერების ოთახი	2.1
01.30	სამსახურები	18.0
01.31	სამსახურები	62.8
01.32	სანიტრის	13.4
01.33	სანიტრის	4.5
01.34	საკასო ოთახი	3.3
01.35	ტექნიკური სამუშაო	27.2
S.1	ამბის უროები №1	12.5
S.2	ამბის უროები №2	15.6
USh A	შახტა	
USh B	შახტა	
EL S/F1	ლუწის ჰიდ ამ №1	
EL S/F2	ლუწის ჰიდ ამ №2	
ELP 1	ლუწის ჰიდ ამ №1	
ELP 2	ლუწის ჰიდ ამ №2	

დამზადება ფანტელების
დამზადება ფანტელების
დამზადება ფანტელების
დამზადება ფანტელების
დამზადება ფანტელების
დამზადება ფანტელების
ქვევითული ფანტელი
დამზადება ფანტელების
ქვევითული ფანტელი
დამზადება ფანტელების
ქვევითული ფანტელი
ამბის უროები და სადარბაზოს ფანტელი
სანიტრული ფანტელი
ამბის უროები და სადარბაზოს ფანტელი
დამზადება ფანტელების
ამბის უროები და სადარბაზოს ფანტელი
დამზადება ფანტელების
დამზადება ფანტელების
დამზადება ფანტელების
დამზადება ფანტელების
დამზადება ფანტელების
ქვევითული ფანტელი
ქვევითული ფანტელი
ქვევითული ფანტელი
დამზადება ფანტელების
ამბის უროები და სადარბაზოს ფანტელი
ამბის უროები და სადარბაზოს ფანტელი

შემოსახმეგზელი


01.01	შესასვლელი	141.6
01.02	სველი წარმოების ტამბური	4.2
01.03	შიგა სველი წარმოები	5.0
01.04	ბარის ტამბური	5.2
01.05	სველი წარმოების ტამბური	1.8
01.06	სველი წარმოების ტამბური	1.7
01.07	მაღაზა სველი წარმოები	15.5
01.08	მაგაზიის სველი წარმოები	13.4
01.09	ბარი	68.1
01.10	ბარის შესანახი ოთახი	4.9
01.11	ელევატორი და სუსტი დენების კარადა	4.7
01.12	ბარის სამაგიო	11.2
01.13	დისპენსერის და დაივის ოთახი	16.0
01.14	ტამბური	218.3
01.15	ძრწობრივი	52.3
01.16	ტანაბა	110.8
01.17	ლუწის ტამბური	14.6
01.18	ხანძრის მაგიშის ცისტერნა	24.4
01.19	ძრწობრივი	8.6
01.20	ზეელექტრის ოთახი და სველი წარმოების	2.1
01.21	ბუა წერეთელი	13.0
01.22	ძრწობრივი	46.5
01.23	ბაღიჯრის ასწვრის	6.9
01.24	ბაღიჯრის კიბეების	6.5
01.25	მიწვეის	17.5
01.26	მიწვეის	7.9
01.27	სველი წარმოების	2.3
01.28	სველი წარმოების	2.0
01.29	მზვერების ოთახი	2.1
01.30	სამსახურები	18.0
01.31	სამსახურები	62.8
01.32	სანიტრის	13.4
01.33	სანიტრის	4.5
01.34	საკასო ოთახი	3.3
01.35	ტექნიკური სამუშაო	27.2
S.1	ამბის უროები №1	12.5
S.2	ამბის უროები №2	15.6
USh A	შახტა	
USh B	შახტა	
EL S/F1	ლუწის ჰიდ ამ №1	7.2
EL S/F2	ლუწის ჰიდ ამ №2	6.9
ELP 1	ლუწის ჰიდ ამ №1	4.3
ELP 2	ლუწის ჰიდ ამ №2	4.3


ექსპლიკაცია

№	ოთახის დასახელება	ფართი მ²
	პირველი სართული	
02.01	ფოიე	31.6
02.02	ფოიე	67.9
02.03	ფოიე	51.9
02.04	სანიტარული	13.7
02.05	ფოიე	6.1
02.06	პირველი სართულის ვენტილაციის კამერა	5.9
02.07	პირველი სართულის ვენტილაციის კამერა	5.2
02.08	ელექტრული სართულის ვენტილაციის კამერა	5.1
02.09	ფოიე	20.9
02.10	ფოიე	6.7
02.11	ფოიე	7.9
02.12	ფოიე	8.5
02.13	ტექნიკური სათავსი	12.8
02.14	ტრანსფორმატორის ოთახი	22.3
02.15	ტრანსფორმატორის ოთახი	119.4
02.16	ტრანსფორმატორის ოთახი	20.7
02.17	ელექტრული ტაბლოს ოთახი	14.6
02.18	ელექტრული ტაბლოს ოთახის სველი წერტილი	18.2
02.19	სველი წერტილის ოთახის ჰიდროიზოლაცია	141.7
02.19 C	ტერასა	179.7
02.20	ელექტრული ტაბლოს ოთახის სველი წერტილი	18.2
02.21	ელექტრული ტაბლოს ოთახის სველი წერტილი	14.6
S.1	პირველი სართული №1	12.5
S.2	პირველი სართული №2	12.9
ЦSh A	შახტა	
ЦSh B	შახტა	
EL.S/F1	ლიფტის ჰოლი №1	
EL.S/F2	ლიფტის ჰოლი №2	
ELP 1	ლიფტის მანქანა №1	
ELP 2	ლიფტის მანქანა №2	

ექსპლიკაცია

№	ოთახის დასახელება	ფართი მ²
	პირველი სართული	
02.01	ვენტილაციის კამერა	31.6
02.02	ფოიე	67.9
02.03	ტექნიკური ფანჯრის ნიში	51.9
02.04	ტექნიკური ფანჯრის ნიში	13.7
02.05	ტექნიკური ფანჯრის ნიში	6.1
02.06	ტექნიკური ფანჯრის ნიში	5.9
02.07	ტექნიკური ფანჯრის ნიში	5.2
02.08	ტექნიკური ფანჯრის ნიში	5.1
02.09	ტექნიკური ფანჯრის ნიში	20.9
02.10	ტექნიკური ფანჯრის ნიში	6.7
02.11	ტექნიკური ფანჯრის ნიში	7.9
02.12	ტექნიკური ფანჯრის ნიში	8.5
02.13	ტექნიკური ფანჯრის ნიში	12.8
02.14	ტექნიკური ფანჯრის ნიში	22.3
02.15	ტექნიკური ფანჯრის ნიში	119.4
02.16	ტექნიკური ფანჯრის ნიში	20.7
02.17	ტექნიკური ფანჯრის ნიში	14.6
02.18	ტექნიკური ფანჯრის ნიში	18.2
02.19	ტექნიკური ფანჯრის ნიში	141.7
02.19 C	ტერასა	179.7
02.19	ტექნიკური ფანჯრის ნიში	141.7
02.19 C	ტერასა	179.7
S.1	პირველი სართული №1	12.5
S.2	პირველი სართული №2	12.9
ЦSh A	შახტა	
ЦSh B	შახტა	
EL.S/F1	ლიფტის ჰოლი №1	7.2
EL.S/F2	ლიფტის ჰოლი №2	6.9
ELP 1	ლიფტის მანქანა №1	4.4
ELP 2	ლიფტის მანქანა №2	4.4

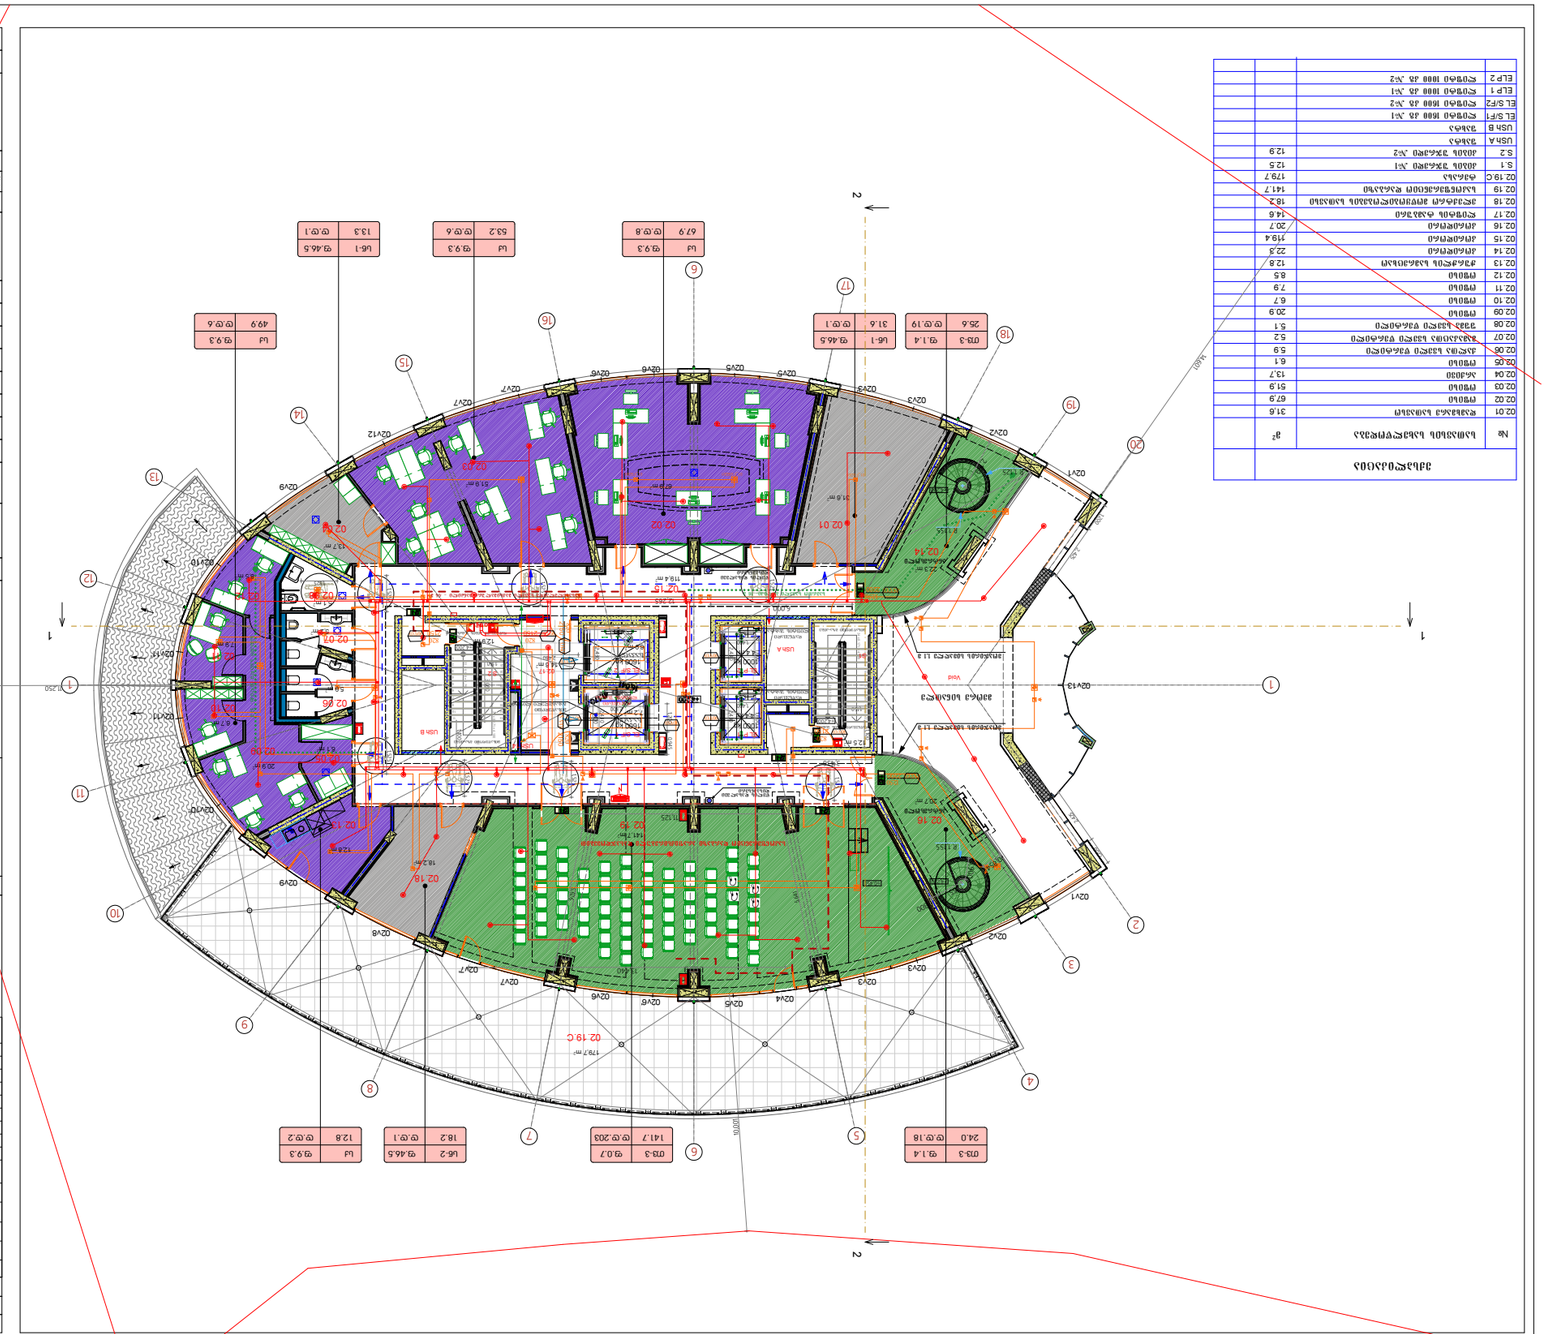
1
2
1:250
02.01
02.02
02.03
02.04
02.05
02.06
02.07
02.08
02.09
02.10
02.11
02.12
02.13
02.14
02.15
02.16
02.17
02.18
02.19
02.19 C
02.20
02.21
S.1
S.2
ЦSh A
ЦSh B
EL.S/F1
EL.S/F2
ELP 1
ELP 2
179.7 მ²
141.7 მ²
18.2 მ²
14.6 მ²
119.4 მ²
22.3 მ²
12.8 მ²
8.5 მ²
7.9 მ²
6.7 მ²
20.9 მ²
5.1 მ²
5.2 მ²
5.9 მ²
6.1 მ²
13.7 მ²
51.9 მ²
67.9 მ²
31.6 მ²
12.9 მ²
12.5 მ²
141.7 მ²
179.7 მ²
18.2 მ²
14.6 მ²
119.4 მ²
20.7 მ²
14.6 მ²
18.2 მ²
141.7 მ²
179.7 მ²
12.9 მ²
12.5 მ²
4.4
4.4
7.2
6.9
4.4
4.4
ფასადის ფრაგმენტი 1:50
ფასადის ფრაგმენტი 1:50
ფასადის ფრაგმენტი 1:50

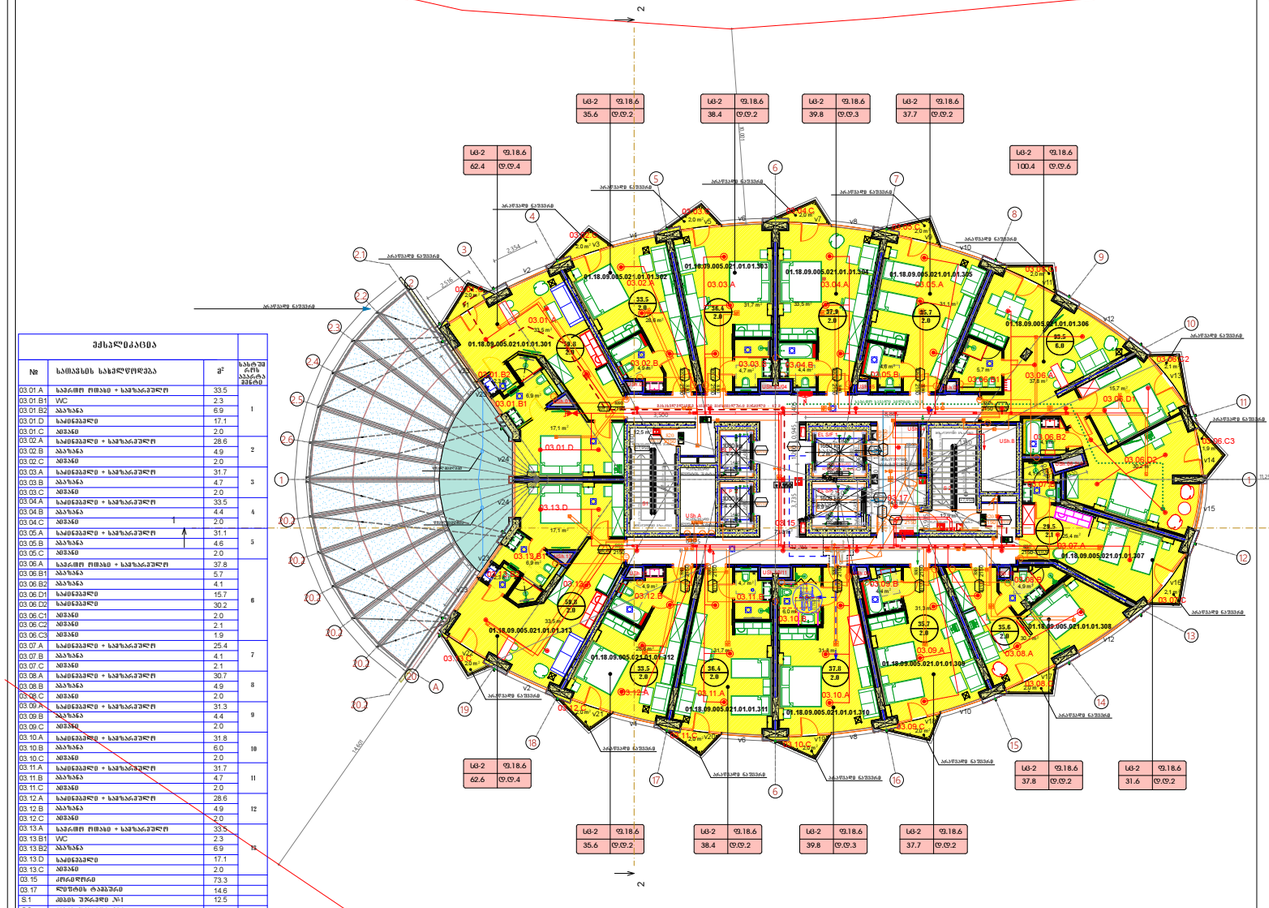

ფანჯრების უწყისი

№	სამუშაოს სახელწოდება	მ²	სადარბაზო ტიპი ბინების ჩამოთვლა
03.01.A	სანაგვე ოთახი + საფრანგეთი	33.5	1
03.01.B1	WC	2.3	
03.01.B2	აივანზე	6.9	
03.01.D	საძინებელი	17.1	
03.01.C	აივანი	2.0	
03.02.A	საძინებელი + საფრანგეთი	28.6	2
03.02.B	აივანზე	4.9	
03.02.C	აივანი	2.0	
03.03.A	საძინებელი + საფრანგეთი	31.7	3
03.03.B	აივანზე	4.7	
03.03.C	აივანი	2.0	
03.04.A	საძინებელი + საფრანგეთი	33.5	4
03.04.B	აივანზე	4.4	
03.04.C	აივანი	2.0	
03.05.A	საძინებელი + საფრანგეთი	31.1	5
03.05.B	აივანზე	4.6	
03.05.C	აივანი	2.0	
03.06.A	სანაგვე ოთახი + საფრანგეთი	37.8	6
03.06.B1	აივანზე	5.7	
03.06.B2	აივანზე	4.1	
03.06.D1	საძინებელი	15.7	
03.06.D2	საძინებელი	30.2	
03.06.C1	აივანი	2.0	
03.06.C2	აივანი	2.0	
03.06.C3	აივანი	1.9	
03.07.A	საძინებელი + საფრანგეთი	25.4	7
03.07.B	აივანზე	4.1	
03.07.C	აივანი	2.1	
03.08.A	საძინებელი + საფრანგეთი	30.7	8
03.08.B	აივანზე	4.9	
03.08.C	აივანი	2.0	
03.09.A	საძინებელი + საფრანგეთი	31.3	9
03.09.B	აივანზე	4.4	
03.09.C	აივანი	2.0	
03.10.A	საძინებელი + საფრანგეთი	31.8	10
03.10.B	აივანზე	6.0	
03.10.C	აივანი	2.0	
03.11.A	საძინებელი + საფრანგეთი	31.7	11
03.11.B	აივანზე	4.7	
03.11.C	აივანი	2.0	
03.12.A	საძინებელი + საფრანგეთი	28.6	12
03.12.B	აივანზე	4.9	
03.12.C	აივანი	2.0	
03.13.A	სანაგვე ოთახი + საფრანგეთი	33.5	13
03.13.B1	WC	2.3	
03.13.B2	აივანზე	6.9	
03.13.D	საძინებელი	17.1	
03.13.C	აივანი	2.0	
03.15	კიბეთერასა	73.3	
03.17	ლუნაზის რამპაზე	14.6	
S.1	კიბის უჯრედი №1	12.5	
S.2	კიბის უჯრედი №2	12.9	
USh A	შახტა		
USh B	შახტა		
EL SiP1	ლუნაზე 1000 კბ №1		
EL SiP2	ლუნაზე 1000 კბ №2		
ELP 1	ლუნაზე 1000 კბ №1		
ELP 2	ლუნაზე 1000 კბ №2		

ჯრგუჭტიდრებელზე

ფანჯრების უწყისი

№	სამუშაოს სახელწოდება	მ²	სადარბაზო ტიპი ბინების ჩამოთვლა
03.01.A	სანაგვე ოთახი + საფრანგეთი	33.5	სანიაღვრის კოშკის შენობის
03.01.B1	WC	2.3	სანიაღვრის კოშკის შენობის
03.01.B2	აივანზე	6.9	1 სანიაღვრის კოშკის შენობის
03.01.D	საძინებელი	17.1	სანიაღვრის კოშკის შენობის
03.01.C	აივანი	2.0	სანიაღვრის შენობის
03.02.A	საძინებელი + საფრანგეთი	28.6	სანიაღვრის კოშკის შენობის
03.02.B	აივანზე	4.9	2 სანიაღვრის კოშკის შენობის
03.02.C	აივანი	2.0	სანიაღვრის შენობის
03.03.A	საძინებელი + საფრანგეთი	31.7	სანიაღვრის კოშკის შენობის
03.03.B	აივანზე	4.7	3 სანიაღვრის კოშკის შენობის
03.03.C	აივანი	2.0	სანიაღვრის შენობის
03.04.A	საძინებელი + საფრანგეთი	33.5	სანიაღვრის კოშკის შენობის
03.04.B	აივანზე	4.4	4 სანიაღვრის კოშკის შენობის
03.04.C	აივანი	2.0	სანიაღვრის შენობის
03.05.A	საძინებელი + საფრანგეთი	31.1	სანიაღვრის კოშკის შენობის
03.05.B	აივანზე	4.6	5 სანიაღვრის კოშკის შენობის
03.05.C	აივანი	2.0	სანიაღვრის შენობის
03.06.A	სანაგვე ოთახი + საფრანგეთი	37.8	სანიაღვრის კოშკის შენობის
03.06.B1	აივანზე	5.7	სანიაღვრის კოშკის შენობის
03.06.B2	აივანზე	4.1	სანიაღვრის კოშკის შენობის
03.06.D1	საძინებელი	15.7	სანიაღვრის კოშკის შენობის
03.06.D2	საძინებელი	30.2	სანიაღვრის კოშკის შენობის
03.06.C1	აივანი	2.0	6 სანიაღვრის შენობის
03.06.C2	აივანი	2.0	სანიაღვრის შენობის
03.06.C3	აივანი	2.0	სანიაღვრის შენობის
03.07.A	საძინებელი + საფრანგეთი	25.4	სანიაღვრის კოშკის შენობის
03.07.B	აივანზე	4.1	სანიაღვრის კოშკის შენობის
03.07.C	აივანი	2.1	7 სანიაღვრის შენობის
03.08.A	საძინებელი + საფრანგეთი	30.7	სანიაღვრის კოშკის შენობის
03.08.B	აივანზე	4.9	სანიაღვრის კოშკის შენობის
03.08.C	აივანი	2.0	8 სანიაღვრის შენობის
03.09.A	საძინებელი + საფრანგეთი	31.3	სანიაღვრის კოშკის შენობის
03.09.B	აივანზე	4.4	სანიაღვრის კოშკის შენობის
03.09.C	აივანი	2.0	9 სანიაღვრის შენობის
03.10.A	საძინებელი + საფრანგეთი	31.8	სანიაღვრის კოშკის შენობის
03.10.B	აივანზე	6.0	სანიაღვრის კოშკის შენობის
03.10.C	აივანი	2.0	10 სანიაღვრის შენობის
03.11.A	საძინებელი + საფრანგეთი	31.7	სანიაღვრის კოშკის შენობის
03.11.B	აივანზე	4.7	სანიაღვრის კოშკის შენობის
03.11.C	აივანი	2.0	11 სანიაღვრის შენობის
03.12.A	საძინებელი + საფრანგეთი	28.6	სანიაღვრის კოშკის შენობის
03.12.B	აივანზე	4.9	სანიაღვრის კოშკის შენობის
03.12.C	აივანი	2.0	12 სანიაღვრის შენობის
03.13.A	სანაგვე ოთახი + საფრანგეთი	33.5	სანიაღვრის კოშკის შენობის
03.13.B1	WC	2.3	სანიაღვრის კოშკის შენობის
03.13.B2	აივანზე	6.9	სანიაღვრის კოშკის შენობის
03.13.D	საძინებელი	17.1	სანიაღვრის კოშკის შენობის
03.13.C	აივანი	2.0	13 სანიაღვრის შენობის
03.15	კიბეთერასა	73.3	კიბის უჯრედისა და სამღებაოს შენობი
03.17	ლუნაზის რამპაზე	14.6	კიბის უჯრედისა და სამღებაოს შენობი
S.1	კიბის უჯრედი №1	12.5	კიბის უჯრედისა და სამღებაოს შენობი
S.2	კიბის უჯრედი №2	12.9	კიბის უჯრედისა და სამღებაოს შენობი
USh A	შახტა		
USh B	შახტა		
EL SiP1	ლუნაზე 1000 კბ №1		
EL SiP2	ლუნაზე 1000 კბ №2		
ELP 1	ლუნაზე 1000 კბ №1		
ELP 2	ლუნაზე 1000 კბ №2		

შემოსანგრევზე

ფანჯრების უწყისი

№	სამუშაოს სახელწოდება	მ²	სადარბაზო ტიპი ბინების ჩამოთვლა
03.01.A	სანაგვე ოთახი + საფრანგეთი	33.5	1
03.01.B1	WC	2.3	
03.01.B2	აივანზე	6.9	
03.01.D	საძინებელი	17.1	
03.01.C	აივანი	2.0	
03.02.A	საძინებელი + საფრანგეთი	28.6	2
03.02.B	აივანზე	4.9	
03.02.C	აივანი	2.0	
03.03.A	საძინებელი + საფრანგეთი	31.7	3
03.03.B	აივანზე	4.7	
03.03.C	აივანი	2.0	
03.04.A	საძინებელი + საფრანგეთი	33.5	4
03.04.B	აივანზე	4.4	
03.04.C	აივანი	2.0	
03.05.A	საძინებელი + საფრანგეთი	31.1	5
03.05.B	აივანზე	4.6	
03.05.C	აივანი	2.0	
03.06.A	სანაგვე ოთახი + საფრანგეთი	37.8	6
03.06.B1	აივანზე	5.7	
03.06.B2	აივანზე	4.1	
03.06.D1	საძინებელი	15.7	
03.06.D2	საძინებელი	30.2	
03.06.C1	აივანი	2.0	
03.06.C2	აივანი	2.0	
03.06.C3	აივანი	1.9	
03.07.A	საძინებელი + საფრანგეთი	25.4	7
03.07.B	აივანზე	4.1	
03.07.C	აივანი	2.1	
03.08.A	საძინებელი + საფრანგეთი	30.7	8
03.08.B	აივანზე	4.9	
03.08.C	აივანი	2.0	
03.09.A	საძინებელი + საფრანგეთი	31.3	9
03.09.B	აივანზე	4.4	
03.09.C	აივანი	2.0	
03.10.A	საძინებელი + საფრანგეთი	31.8	10
03.10.B	აივანზე	6.0	
03.10.C	აივანი	2.0	
03.11.A	საძინებელი + საფრანგეთი	31.7	11
03.11.B	აივანზე	4.7	
03.11.C	აივანი	2.0	
03.12.A	საძინებელი + საფრანგეთი	28.6	12
03.12.B	აივანზე	4.9	
03.12.C	აივანი	2.0	
03.13.A	სანაგვე ოთახი + საფრანგეთი	33.5	13
03.13.B1	WC	2.3	
03.13.B2	აივანზე	6.9	
03.13.D	საძინებელი	17.1	
03.13.C	აივანი	2.0	
03.15	კიბეთერასა	73.3	
03.17	ლუნაზის რამპაზე	14.6	
S.1	კიბის უჯრედი №1	12.5	
S.2	კიბის უჯრედი №2	12.9	
USh A	შახტა		
USh B	შახტა		
EL SiP1	ლუნაზე 1000 კბ №1	7.2	
EL SiP2	ლუნაზე 1000 კბ №2	6.9	
ELP 1	ლუნაზე 1000 კბ №1	4.4	
ELP 2	ლუნაზე 1000 კბ №2	4.4	

ფორმატი PAPER SIZE	ფურცლების N-ების/ფაილ. სახელი Document №/FILE NAME
A3	RR_WF_AR_000

ნიშნებისა და აღნიშვნების LEGEND

- სამშენებლო საზღვრები
- სახანძრო ავტომობილებისთვის ასასვლელი სრული
- სახანძრო ხმოვანი გაფრთხილების სისტემა
- ხანძრის ავტომატური
- კიბეები
- სახანძრო საკაბელო წყლის მილი გამოწნახილიანი მილკაბინებით - კიბეებში
- ლიფტის შახტა/ბინა
- ბინის/ოთახის ნომერი
- სხვ. ფორები
- სახანძრო ჯიხური
- კედლის წერტილები
- ფილის წერტილები
- ანძის წერტილები
- კედელი მონოლითის საბეტონე/ბლოკის
- სიმაღლე მონოლითის საბეტონე/ბლოკის
- სახანძრო ჯიხური

ტერიტორიის საზღვარი 3 სმ-იანი ხაზით

- 1 სმ-იანი ლანდშაფტური საზღვარი
- 2 სმ-იანი ლანდშაფტური საზღვარი
- 3 სმ-იანი ლანდშაფტური საზღვარი
- მშენებლობის ზონა
- მშენებარე ობიექტის საზღვრები
- საპროექტო საავტომობილო გზის ღერძი
- მანქანების მოძრაობის მიმართულება
- მოსახვევის სწორი ისრით


WGS 1984 UTM პროექციაში

შენიშვნა:

1. ნახაზზე ნაჩვენებია მონაცემები ბალიშებზე.
2. ნახაზზე ასევეა ნაჩვენები ფენებისა და ელემენტების ტიპები და ზომები, რომლებიც აუცილებელია მშენებლობის ადეკვატურად წარმოებისთვის.
3. წინამდებარე პროექტის ნახაზების ანალიზისა და შესწავლის შედეგად, ნებისმიერი ხარვეზის აღმოჩენის შემთხვევაში, ავტორის ზედამხედველობის გარეშე სამუშაოების წარმოება დაუშვებელია.
4. ნიშნულები 0.00 მეტრსაა აღებული Bpf22 აბსოლუტურ ნიშნულებზე.
5. ნახაზებზე მოცემული ნიშნულები მილიმეტრებში 550 მმ

შენიშვნა:

1. ამონაწამების სისწორეზე და ალასპირეზე შესაბამისობაში მოსულობების ამონაწერები შესაბამისობაში მოსულ ზომებსა და ნახაზებს შორის, მოსულობების ამონაწერები ალასპირეზე.
2. ამ ეტაპის პროექტირების ფარგლებში განსაზღვრა არის ასაწყობი ელემენტების მასა და მოსულობა, რომლებიც ალასპირეზე ამონაწერებში არ არის მითითებული.
3. შესრულებული არქიტექტონ სამუშაოების ნახაზებისა და ტექნიკური ანგარიშის ნაწილების ნახაზებზე, ასევე ტექნიკურ ანგარიშში მოცემული ინფორმაციის ურთიერთშეჯერების მიზნით, ავტორის ზედამხედველობის

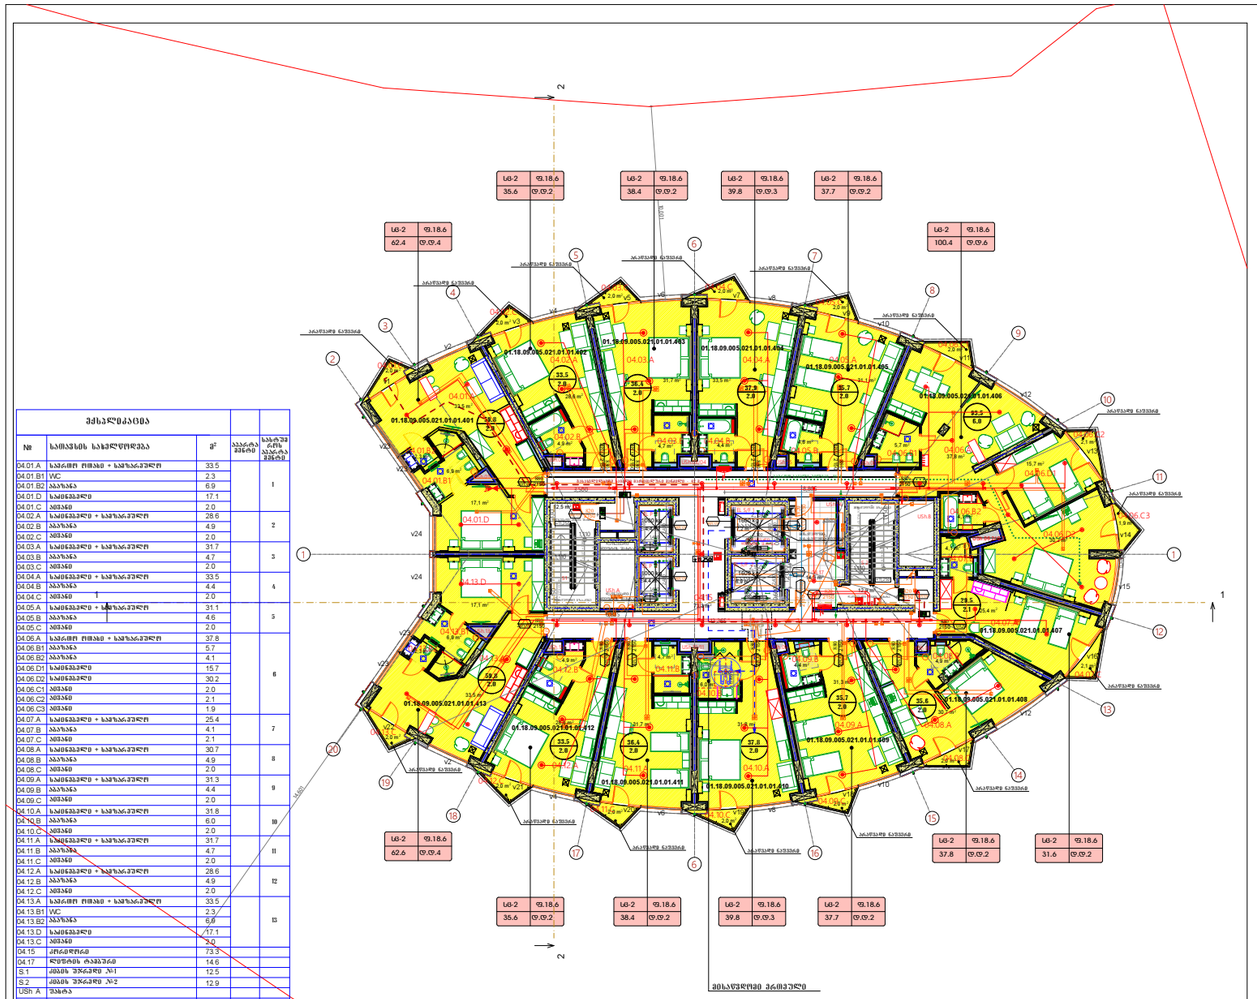

ძმარხდაცვა

№	სათავსის სახელწოდება	მ²	სპეციალური მოთხოვნა	სპეციალური მოთხოვნა
04.01.A	სანაცრე ჩიხით + სამზადებელი	33.5		1
04.01.B1	WC	2.3		
04.01.B2	პასუხის	6.9		
04.01.D	საცხოვრებელი	17.1		
04.01.C	ტერასა	2.0		
04.02.A	საცხოვრებელი + სამზადებელი	28.6		2
04.02.B	პასუხის	4.9		
04.02.C	ტერასა	2.0		
04.03.A	საცხოვრებელი + სამზადებელი	31.7		3
04.03.B	პასუხის	4.7		
04.03.C	ტერასა	2.0		
04.04.A	საცხოვრებელი + სამზადებელი	33.5		4
04.04.B	პასუხის	4.4		
04.04.C	ტერასა	2.0		
04.05.A	საცხოვრებელი + სამზადებელი	31.1		5
04.05.B	პასუხის	4.6		
04.05.C	ტერასა	2.0		
04.06.A	სანაცრე ჩიხით + სამზადებელი	37.8		6
04.06.B1	პასუხის	5.7		
04.06.B2	პასუხის	4.1		
04.06.D1	საცხოვრებელი	15.7		
04.06.D2	საცხოვრებელი	30.2		
04.06.C1	ტერასა	2.0		
04.06.C2	ტერასა	2.1		
04.06.C3	ტერასა	1.9		
04.07.A	საცხოვრებელი + სამზადებელი	25.4		7
04.07.B	პასუხის	4.1		
04.07.C	ტერასა	2.1		
04.08.A	საცხოვრებელი + სამზადებელი	30.7		8
04.08.B	პასუხის	4.9		
04.08.C	ტერასა	2.0		
04.09.A	საცხოვრებელი + სამზადებელი	31.3		9
04.09.B	პასუხის	4.4		
04.09.C	ტერასა	2.0		
04.10.A	საცხოვრებელი + სამზადებელი	31.8		10
04.10.B	პასუხის	6.0		
04.10.C	ტერასა	2.0		
04.11.A	საცხოვრებელი + სამზადებელი	31.7		11
04.11.B	პასუხის	4.7		
04.11.C	ტერასა	2.0		
04.12.A	საცხოვრებელი + სამზადებელი	28.6		12
04.12.B	პასუხის	4.9		
04.12.C	ტერასა	2.0		
04.13.A	სანაცრე ჩიხით + სამზადებელი	33.5		13
04.13.B1	WC	2.3		
04.13.B2	პასუხის	6.9		
04.13.D	საცხოვრებელი	17.1		
04.13.C	ტერასა	2.0		
04.15	ეირგიდინა	73.3		
04.17	დეფიბის რამპანი	14.6		
S.1	ქმაის ჯიკარი №1	12.5		
S.2	ქმაის ჯიკარი №2	12.9		
USh A	შახტა			
USh B	შახტა			
EL SIF1	დეფიბი 1000 ან №1			
EL SIF2	დეფიბი 1000 ან №2			
ELP 1	დეფიბი 1000 ან №1			
ELP 2	დეფიბი 1000 ან №2			

მემკვიდრეობით ბრძოლელი

კორპუსძირამდელი

ძმარხდაცვა

№	სათავსის სახელწოდება	მ²	სპეციალური მოთხოვნა	სპეციალური მოთხოვნა
04.01.A	სანაცრე ჩიხით + სამზადებელი	33.5	სანარჩენის კონტეინერის შენობიდან	1
04.01.B1	WC	2.3	სანარჩენის კონტეინერის შენობიდან	
04.01.B2	პასუხის	6.9	სანარჩენის კონტეინერის შენობიდან	
04.01.D	საცხოვრებელი	17.1	სანარჩენის კონტეინერის შენობიდან	
04.01.C	ტერასა	2.0	სანარჩენის შენობიდან	
04.02.A	საცხოვრებელი + სამზადებელი	28.6	სანარჩენის კონტეინერის შენობიდან	2
04.02.B	პასუხის	4.9	სანარჩენის კონტეინერის შენობიდან	
04.02.C	ტერასა	2.0	სანარჩენის შენობიდან	
04.03.A	საცხოვრებელი + სამზადებელი	31.7	სანარჩენის კონტეინერის შენობიდან	3
04.03.B	პასუხის	4.7	სანარჩენის კონტეინერის შენობიდან	
04.03.C	ტერასა	2.0	სანარჩენის შენობიდან	
04.04.A	საცხოვრებელი + სამზადებელი	33.5	სანარჩენის კონტეინერის შენობიდან	4
04.04.B	პასუხის	4.4	სანარჩენის კონტეინერის შენობიდან	
04.04.C	ტერასა	2.0	სანარჩენის შენობიდან	
04.05.A	საცხოვრებელი + სამზადებელი	31.1	სანარჩენის კონტეინერის შენობიდან	5
04.05.B	პასუხის	4.6	სანარჩენის კონტეინერის შენობიდან	
04.05.C	ტერასა	2.0	სანარჩენის შენობიდან	
04.06.A	სანაცრე ჩიხით + სამზადებელი	37.8	სანარჩენის კონტეინერის შენობიდან	6
04.06.B1	პასუხის	5.7	სანარჩენის კონტეინერის შენობიდან	
04.06.B2	პასუხის	4.1	სანარჩენის კონტეინერის შენობიდან	
04.06.D1	საცხოვრებელი	15.7	სანარჩენის კონტეინერის შენობიდან	
04.06.D2	საცხოვრებელი	30.2	სანარჩენის კონტეინერის შენობიდან	
04.06.C1	ტერასა	2.0	სანარჩენის შენობიდან	
04.06.C2	ტერასა	2.0	სანარჩენის შენობიდან	
04.06.C3	ტერასა	2.0	სანარჩენის შენობიდან	
04.07.A	საცხოვრებელი + სამზადებელი	25.4	სანარჩენის კონტეინერის შენობიდან	7
04.07.B	პასუხის	4.1	სანარჩენის კონტეინერის შენობიდან	
04.07.C	ტერასა	2.1	სანარჩენის შენობიდან	
04.08.A	საცხოვრებელი + სამზადებელი	30.7	სანარჩენის კონტეინერის შენობიდან	8
04.08.B	პასუხის	4.9	სანარჩენის კონტეინერის შენობიდან	
04.08.C	ტერასა	2.0	სანარჩენის შენობიდან	
04.09.A	საცხოვრებელი + სამზადებელი	31.3	სანარჩენის კონტეინერის შენობიდან	9
04.09.B	პასუხის	4.4	სანარჩენის კონტეინერის შენობიდან	
04.09.C	ტერასა	2.0	სანარჩენის შენობიდან	
04.10.A	საცხოვრებელი + სამზადებელი	31.8	სანარჩენის კონტეინერის შენობიდან	10
04.10.B	პასუხის	6.0	სანარჩენის კონტეინერის შენობიდან	
04.10.C	ტერასა	2.0	სანარჩენის შენობიდან	
04.11.A	საცხოვრებელი + სამზადებელი	31.7	სანარჩენის კონტეინერის შენობიდან	11
04.11.B	პასუხის	4.7	სანარჩენის კონტეინერის შენობიდან	
04.11.C	ტერასა	2.0	სანარჩენის შენობიდან	
04.12.A	საცხოვრებელი + სამზადებელი	28.6	სანარჩენის კონტეინერის შენობიდან	12
04.12.B	პასუხის	4.9	სანარჩენის კონტეინერის შენობიდან	
04.12.C	ტერასა	2.0	სანარჩენის შენობიდან	
04.13.A	სანაცრე ჩიხით + სამზადებელი	33.5	სანარჩენის კონტეინერის შენობიდან	13
04.13.B1	WC	2.3	სანარჩენის კონტეინერის შენობიდან	
04.13.B2	პასუხის	6.9	სანარჩენის კონტეინერის შენობიდან	
04.13.D	საცხოვრებელი	17.1	სანარჩენის კონტეინერის შენობიდან	
04.13.C	ტერასა	2.0	სანარჩენის შენობიდან	
04.15	ეირგიდინა	73.3	ქმაის ჯიკარიდან და სამრეკლოს შენობიდან	
04.17	დეფიბის რამპანი	14.6	ქმაის ჯიკარიდან და სამრეკლოს შენობიდან	
S.1	ქმაის ჯიკარი №1	12.5	ქმაის ჯიკარიდან და სამრეკლოს შენობიდან	
S.2	ქმაის ჯიკარი №2	12.9	ქმაის ჯიკარიდან და სამრეკლოს შენობიდან	
USh A	შახტა			
USh B	შახტა			
EL SIF1	დეფიბი 1000 ან №1			
EL SIF2	დეფიბი 1000 ან №2			
ELP 1	დეფიბი 1000 ან №1			
ELP 2	დეფიბი 1000 ან №2			

შემოსახვევებით

ძმარხდაცვა

№	სათავსის სახელწოდება	მ²	სპეციალური მოთხოვნა	სპეციალური მოთხოვნა
04.01.A	სანაცრე ჩიხით + სამზადებელი	33.5		1
04.01.B1	WC	2.3		
04.01.B2	პასუხის	6.9		
04.01.D	საცხოვრებელი	17.1		
04.01.C	ტერასა	2.0		
04.02.A	საცხოვრებელი + სამზადებელი	28.6		2
04.02.B	პასუხის	4.9		
04.02.C	ტერასა	2.0		
04.03.A	საცხოვრებელი + სამზადებელი	31.7		3
04.03.B	პასუხის	4.7		
04.03.C	ტერასა	2.0		
04.04.A	საცხოვრებელი + სამზადებელი	33.5		4
04.04.B	პასუხის	4.4		
04.04.C	ტერასა	2.0		
04.05.A	საცხოვრებელი + სამზადებელი	31.1		5
04.05.B	პასუხის	4.6		
04.05.C	ტერასა	2.0		
04.06.A	სანაცრე ჩიხით + სამზადებელი	37.8		6
04.06.B1	პასუხის	5.7		
04.06.B2	პასუხის	4.1		
04.06.D1	საცხოვრებელი	15.7		
04.06.D2	საცხოვრებელი	30.2		
04.06.C1	ტერასა	2.0		
04.06.C2	ტერასა	2.0		
04.06.C3	ტერასა	1.9		
04.07.A	საცხოვრებელი + სამზადებელი	25.4		7
04.07.B	პასუხის	4.1		
04.07.C	ტერასა	2.1		
04.08.A	საცხოვრებელი + სამზადებელი	30.7		8
04.08.B	პასუხის	4.9		
04.08.C	ტერასა	2.0		
04.09.A	საცხოვრებელი + სამზადებელი	31.3		9
04.09.B	პასუხის	4.4		
04.09.C	ტერასა	2.0		
04.10.A	საცხოვრებელი + სამზადებელი	31.8		10
04.10.B	პასუხის	6.0		
04.10.C	ტერასა	2.0		
04.11.A	საცხოვრებელი + სამზადებელი	31.7		11
04.11.B	პასუხის	4.7		
04.11.C	ტერასა	2.0		
04.12.A	საცხოვრებელი + სამზადებელი	28.6		12
04.12.B	პასუხის	4.9		
04.12.C	ტერასა	2.0		
04.13.A	სანაცრე ჩიხით + სამზადებელი	33.5		13
04.13.B1	WC	2.3		
04.13.B2	პასუხის	6.9		
04.13.D	საცხოვრებელი	17.1		
04.13.C	ტერასა	2.0		
04.15	ეირგიდინა	73.3		
04.17	დეფიბის რამპანი	15.0		
S.1	ქმაის ჯიკარი №1	12.5		
S.2	ქმაის ჯიკარი №2	12.9		
USh A	შახტა			
USh B	შახტა			
EL SIF1	დეფიბი 1000 ან №1	7.2		
EL SIF2	დეფიბი 1000 ან №2	6.9		
ELP 1	დეფიბი 1000 ან №1	4.4		
ELP 2	დეფიბი 1000 ან №2	4.4		

ფორმატი PAPER SIZE	დოკუმენტის N ფაილის სახელი Document N./FILE NAME
A3	RR_WF_AR_000

ᲐᲦᲜᲘᲨᲕᲜᲔᲑᲘ ᲐᲠᲒᲔᲜᲢᲘᲜᲘᲡ LEGEND

- სამშენებლო საზღვრები/ოქრა
- საზანძრო ბაგირგადმოსაშენებლად გათვალისწინებული სამანქანა
- საპანდუსე ხვრელით გაანგარიშებული საერთაშორისო სიმაღლეები
- ხანძრის ლითონშლანგიანი
- კირტანები
- საზანძრო საგანმანათლებლო დანიშნულების ობიექტის მიმართ გათვალისწინებული სპეციალური კირტანები
- ლითონის შპილკანები
- ბანგანების მიერთებული ლითონები
- WC ტიპის
- საზანძრო ნიშნები
- ტრაქტის შენობანები
- ობიექტის შენობანები
- ტრაქტის მონუმენტის საქმეთა ლითონები
- სამშენებლო მონუმენტის საქმეთა ლითონები
- საზანძრო კანტი

ტერიტორიის საზღვარი 3 სმ-იანი ლითონის ხაზით
1 სმ-იანი ლითონის ხაზით
2 სმ-იანი ლითონის ხაზით
3 სმ-იანი ლითონის ხაზით
ტრაქტის ნიშნები
მასალათა განაკვეთის სიმაღლის კონტროლი
საზღვრის სიგანე კონტრა
ობიექტის ნიშნები
ობიექტის ზედა ნიშნული

WGS 1984 ის კოორდინატების სისტემის UTM პროექციაში

შენიშვნა:
1. ნახაზზე წარმოდგენილია მიწის ნაკვეთის საზღვრები.
2. ნახაზზე ასევე ნაჩვენებია მიწის ნაკვეთის ფარგლებში მდებარე ობიექტები ასევე ტერიტორიის ათვისების პარამეტრები.
3. შენობების პროექტირების ეტაპზე საინჟინრო ქსელების ტიპის შეთანხმება.
4. ნიშნული 0.00 შეესაბამება 382.2 აბსოლუტური ნიშნულის.
5. სიმაღლეების შეხედულება ხაზებისთვის ტრანსპორტის 550 მმ

შენიშვნა:
1. ასფალტბეტონი სისქით 80მმ და ღარიანი ბეტონის ბორდიურები მოთავსებული ასფალტის ზედაპირის სიმაღლეზე, მიწის ზონაში საშენის ზედაპირ. ბეტონის ბორდიურები.
2. ასფალტ. კონტეინერის ობიექტები სისტემაში მაგნიტოსახით არის კონტეინერის სახით ასფალტ. ბეტონის ბორდიურები.
3. შენობაში არსებული ღარიანი სანიტარული სისტემები ბეტონის ბორდიურები ასფალტის ზედაპირი ასფალტის სანიტარული სისტემის სახით, სანარჩენე შენობიდან ბორდიურის სახით, სანარჩენე შენობის ბორდიურის სანიტარული სისტემის სახით.
4. ასფალტის სანიტარული სისტემები მიწის ნაკვეთის ზედაპირის ბეტონის ბორდიურის არსებული სანიტარული სისტემა N-A და N-B შენობების და შენობების სანიტარული კონტროლის ელემენტების და ასფალტის სანიტარული სისტემა N41-ის ელემენტების მოთხოვნები.

დამკვეთი CLIENT	შპს "პოზიტრონ ლეგისტიკ"
პროექტი PROJECT	სასტუმროს და სასტუმროს აპარატების
მისამართი ADDRESS	ბათუმში, პოლანკის ქ. ნაკ II, N4 ნაკვ(N5/21)

ᲡᲐᲮᲔᲚᲘ/ᲒᲕᲐᲠᲘ	ᲓᲐᲜᲘᲨᲜᲣᲚᲔᲑᲐ	ᲮᲔᲚᲛᲝᲬᲔᲠᲐ
ორგანიზატორი	ს. ლორთქიფანიძე	
არქიტექტორი	ვ. ტარიელაძე	
არქიტექტორი	ვ. ბერიაშვილი	

შპს "RR ESTATE"


არქიტექტურული ნაწილი
ARCHITECTURE

მასშტაბი SCALE	1:200	თარიღი DATE OF ISSUE	2019

ნახაზის DRWG

ᲓᲐᲓᲒᲛᲐ +11.25 ᲜᲝᲨᲜᲣᲚᲖᲔ

სტადია STAGE	ინდექსი INDEX	ფურცელი PAGES
მპ	ა-5	

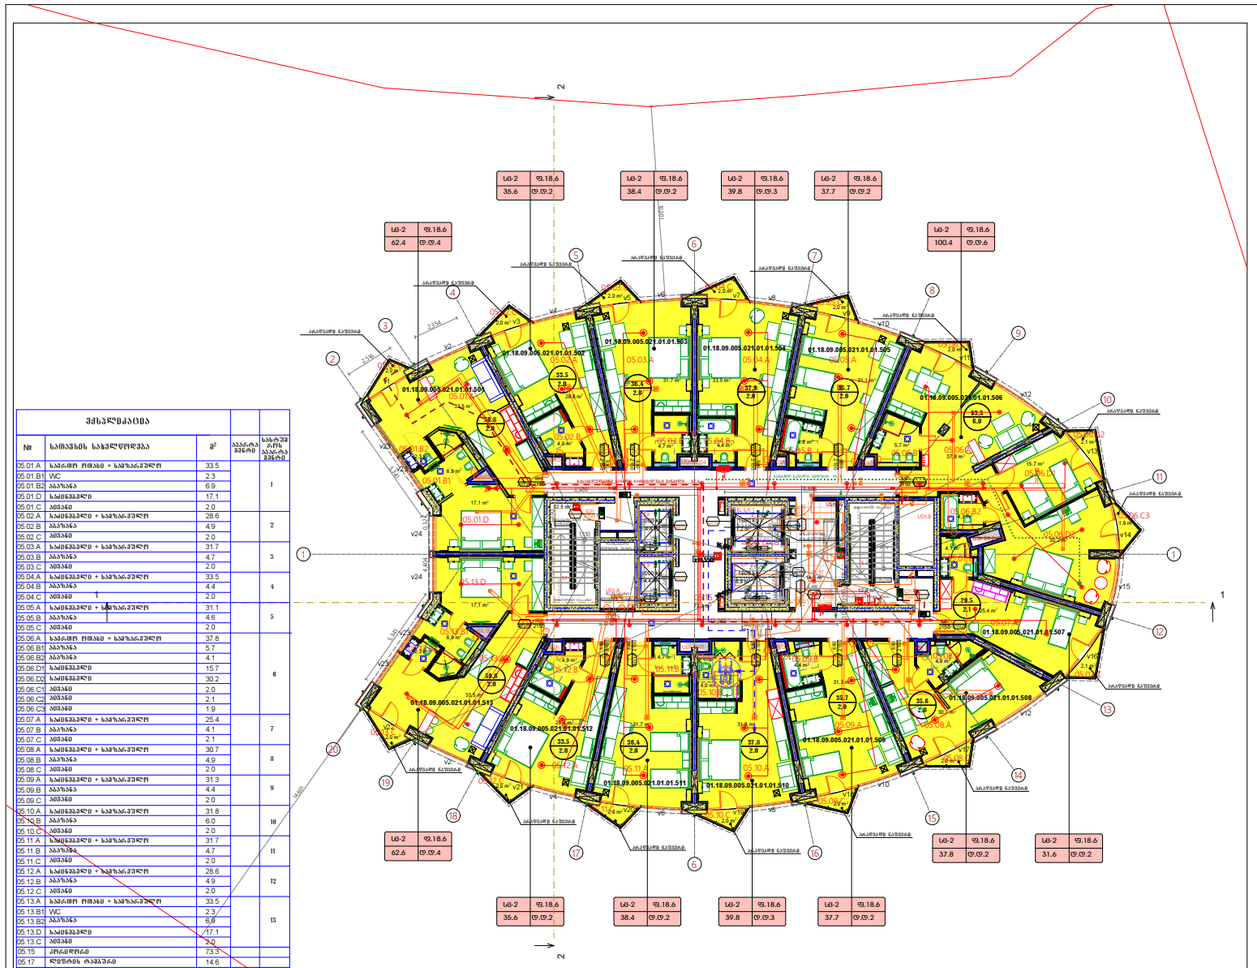

ქსპლიკაცია

№	ოთახების დანიშნულება	მ²	ბინის ფართი	სართული ბინის ნომერი
05.01.A	საერთო დანიშნ. + საშხაპეები	33.5		1
05.01.B1	WC	2.3		
05.01.B2	აბაზანა	6.9		
05.01.D	საძინებელი	17.1		
05.01.C	ბუფეტი	2.0		
05.02.A	საძინებელი + საშხაპეები	28.6		2
05.02.B	აბაზანა	4.9		
05.02.C	ბუფეტი	2.0		
05.03.A	საძინებელი + საშხაპეები	31.7		3
05.03.B	აბაზანა	4.7		
05.03.C	ბუფეტი	2.0		
05.04.A	საძინებელი + საშხაპეები	33.5		4
05.04.B	აბაზანა	4.4		
05.04.C	ბუფეტი	2.0		
05.05.A	საძინებელი + საშხაპეები	31.1		5
05.05.B	აბაზანა	4.6		
05.05.C	ბუფეტი	2.0		
05.06.A	საერთო დანიშნ. + საშხაპეები	37.8		6
05.06.B1	აბაზანა	5.7		
05.06.B2	აბაზანა	4.1		
05.06.D	საძინებელი	15.7		
05.06.D1	საძინებელი	30.2		
05.06.C1	ბუფეტი	2.0		
05.06.C2	ბუფეტი	2.0		
05.06.C3	ბუფეტი	2.1		
05.06.C4	ბუფეტი	1.9		
05.07.A	საძინებელი + საშხაპეები	25.4		7
05.07.B	აბაზანა	4.1		
05.07.C	ბუფეტი	2.1		
05.08.A	საძინებელი + საშხაპეები	30.7		8
05.08.B	აბაზანა	4.9		
05.08.C	ბუფეტი	2.0		
05.09.A	საძინებელი + საშხაპეები	31.3		9
05.09.B	აბაზანა	4.4		
05.09.C	ბუფეტი	2.0		
05.10.A	საძინებელი + საშხაპეები	31.8		10
05.10.B	აბაზანა	6.0		
05.10.C	ბუფეტი	2.0		
05.11.A	საძინებელი + საშხაპეები	31.7		11
05.11.B	აბაზანა	4.7		
05.11.C	ბუფეტი	2.0		
05.12.A	საძინებელი + საშხაპეები	28.6		12
05.12.B	აბაზანა	4.9		
05.12.C	ბუფეტი	2.0		
05.13.A	საერთო დანიშნ. + საშხაპეები	33.5		13
05.13.B1	WC	2.3		
05.13.B2	აბაზანა	6.9		
05.13.D	საძინებელი	17.1		
05.13.C	ბუფეტი	2.0		
05.15	კორიდორი	73.3		
05.17	დუშების ოთახები	14.6		
S.1	ლიფტი ხანძარზე №1	12.5		
S.2	ლიფტი ხანძარზე №2	12.9		
USh A	შახტა			
USh B	შახტა			
EL SiF1	დენტრი 1000 კბ №1			
EL SiF2	დენტრი 1000 კბ №2			
ELP 1	დენტრი 1000 კბ №1			
ELP 2	დენტრი 1000 კბ №2			

ფორმატი PAPER SIZE	დოკუმენტის N ფაილის სახელი Document N.FILE NAME
A3	RR_WF_AR_000

ასონიშნები LEGEND

- საშენებლო საზღვრები
- საზანძრო გამოსვლის აღმნიშვნელი კიბეები
- საპასუხისგო ხანძრის გაჩენის საეჭვოსაკეთო სისტემა
- ხანძრის ავტომატური
- კორპუსი
- საზანძრო სათბობის ავტომატური გათიშვა + კორპუსი
- ლიფტის შაფტის
- გაზანიშნი სიგნალიზაცია
- SO დროული
- საზანძრო ლიფტი
- კანალიზაციის შესასვლელი
- ბაზალტის შესასვლელი
- ელექტრო შესასვლელი
- კანალიზაციის შესასვლელი
- საზანძრო ჯაჭვი

ფერადად მოცემული საინჟინრო ქსელის 3 სისტემა ელექტრონული სისტემა

- 1 სისტემა ელექტრონული სისტემა
- 2 სისტემა ელექტრონული სისტემა
- 3 სისტემა ელექტრონული სისტემა
- ასანთანაბრული ხერხემალი
- მასანთანაბრული გაზანაცვლის სისტემის პრინციპული
- სანიაღვრე სისტემის გაზანაცვლის
- ხანძარსაწინააღმდეგო სისტემა
- მიწისქვეშა სხვა ქსელი

WGS 1984 ის კოორდინატებსა სისტემაში UTM პროექციაში

შენიშვნა:

1. ნაბიჯზე ყოველი მონაცემები მოწმდებოდეს.
2. ნაბიჯზე ცვლილება შეტანილია მშენებლობის პროექტის ავტორი ინჟინრის მიერ.
3. შენიშვნები პროექტირების ეტაპზე ინფორმაციის ცვლილებასთან დაკავშირებით შეიძლება შეიცვალოს.
4. ნორმალური 0.00 შეესაბამება 382.2 აბსოლუტური ნიშნულის.
5. სიმაღლეების შეხედულება სანიშნებით მიმართულებით 550 მმ

შენიშვნა:

1. ასაწყობი ელემენტი სისტემით და ინსტალაციით შესაბამისობაში მოსული ელექტრული ასაწყობის შესაბამისობაში მოსულ ზომებით საშენებლო ნორმა. საშრომატისტიკა.
2. ასაწყობ კონსტრუქციაში ტიპიური სისტემით მასალებში ასაწყობი კვანძების ელექტრომონტაჟი შესაბამისობა ინსტალაციით მოთხოვნილებით შესაბამის.
3. შენობაში აღსაშენებელ მასალასთან საინსტალაციო სისტემები საშენებლო ნაგებობებში მიწაში. ასაშენებელ სამუშაო ადგილის სანიტარული საბიბლიოთეკო. საბიბლიო. საანალიზო შენობის პროექტის ელექტრონული და შენობაშენებელი საინსტალაციო.
4. ასაშენებ საანძრიანი და მასალასთან მასალებში მოხსენებულ პროექტის არხებით ბაზალტოვან ბაზალტი N-A და N-B შესაბამები და შესაბამის სისტემაში კონსტრუქციებში. ბაზალტი N-41-0 ელექტრონული პროექტის.

დამკვეთი CLIENT	შპს "პრიმორი ლიმიტედ"
პროექტი PROJECT	საცხოვრებლი და საკონტორო ბაზარი
მისამართი ADDRESS	ბათუმში, ბაზრობის ქ. №10 II, N-4 ნაკვ(N-5/21)

ინჟინერია	ხელი	ხელმოწერა
ინჟინერი	ს. ლომსაძე	
არქიტექტორი	ვ. ტარელი	
არქიტექტორი	ვ. ბეროძე	

შპს "RR ESTATE"

არქიტექტურული ნაწილი ARCHITECTURE

მასშტაბი SCALE	1:200	დათარიღება DATE OF ISSUE	2019

დამატ. DRWG

გეგმა +14.55 ნიშნულზე

სტადია STAGE	ინდექსი INDEX	ფურცელი PAGES
მ.პ	ა-5	

კორპუსი


ქსპლიკაცია


№	ოთახების დანიშნულება	მ²	ბინის ფართი	სართული ბინის ნომერი
05.01.A	საერთო დანიშნ. + საშხაპეები	33.5		1
05.01.B1	WC	2.3		
05.01.B2	აბაზანა	6.9		
05.01.D	საძინებელი	17.1		
05.01.C	ბუფეტი	2.0		
05.02.A	საძინებელი + საშხაპეები	28.6		2
05.02.B	აბაზანა	4.9		
05.02.C	ბუფეტი	2.0		
05.03.A	საძინებელი + საშხაპეები	31.7		3
05.03.B	აბაზანა	4.7		
05.03.C	ბუფეტი	2.0		
05.04.A	საძინებელი + საშხაპეები	33.5		4
05.04.B	აბაზანა	4.4		
05.04.C	ბუფეტი	2.0		
05.05.A	საძინებელი + საშხაპეები	31.1		5
05.05.B	აბაზანა	4.6		
05.05.C	ბუფეტი	2.0		
05.06.A	საერთო დანიშნ. + საშხაპეები	37.8		6
05.06.B1	აბაზანა	5.7		
05.06.B2	აბაზანა	4.1		
05.06.D	საძინებელი	15.7		
05.06.D1	საძინებელი	30.2		
05.06.C1	ბუფეტი	2.0		
05.06.C2	ბუფეტი	2.0		
05.06.C3	ბუფეტი	2.1		
05.06.C4	ბუფეტი	1.9		
05.07.A	საძინებელი + საშხაპეები	25.4		7
05.07.B	აბაზანა	4.1		
05.07.C	ბუფეტი	2.1		
05.08.A	საძინებელი + საშხაპეები	30.7		8
05.08.B	აბაზანა	4.9		
05.08.C	ბუფეტი	2.0		
05.09.A	საძინებელი + საშხაპეები	31.3		9
05.09.B	აბაზანა	4.4		
05.09.C	ბუფეტი	2.0		
05.10.A	საძინებელი + საშხაპეები	31.8		10
05.10.B	აბაზანა	6.0		
05.10.C	ბუფეტი	2.0		
05.11.A	საძინებელი + საშხაპეები	31.7		11
05.11.B	აბაზანა	4.7		
05.11.C	ბუფეტი	2.0		
05.12.A	საძინებელი + საშხაპეები	28.6		12
05.12.B	აბაზანა	4.9		
05.12.C	ბუფეტი	2.0		
05.13.A	საერთო დანიშნ. + საშხაპეები	33.5		13
05.13.B1	WC	2.3		
05.13.B2	აბაზანა	6.9		
05.13.D	საძინებელი	17.1		
05.13.C	ბუფეტი	2.0		
05.15	კორიდორი	73.3		
05.17	დუშების ოთახები	14.6		
S.1	ლიფტი ხანძარზე №1	12.5		
S.2	ლიფტი ხანძარზე №2	12.9		
USh A	შახტა			
USh B	შახტა			
EL SiF1	დენტრი 1000 კბ №1			
EL SiF2	დენტრი 1000 კბ №2			
ELP 1	დენტრი 1000 კბ №1			
ELP 2	დენტრი 1000 კბ №2			


შეთანხმებული

ქსპლიკაცია

№	ოთახების დანიშნულება	მ²	ბინის ფართი	სართული ბინის ნომერი
05.01.A	საერთო დანიშნ. + საშხაპეები	33.5		1
05.01.B1	WC	2.3		
05.01.B2	აბაზანა	6.9		
05.01.D	საძინებელი	17.1		
05.01.C	ბუფეტი	2.0		
05.02.A	საძინებელი + საშხაპეები	28.6		2
05.02.B	აბაზანა	4.9		
05.02.C	ბუფეტი	2.0		
05.03.A	საძინებელი + საშხაპეები	31.7		3
05.03.B	აბაზანა	4.7		
05.03.C	ბუფეტი	2.0		
05.04.A	საძინებელი + საშხაპეები	33.5		4
05.04.B	აბაზანა	4.4		
05.04.C	ბუფეტი	2.0		
05.05.A	საძინებელი + საშხაპეები	31.1		5
05.05.B	აბაზანა	4.6		
05.05.C	ბუფეტი	2.0		
05.06.A	საერთო დანიშნ. + საშხაპეები	37.8		6
05.06.B1	აბაზანა	5.7		
05.06.B2	აბაზანა	4.1		
05.06.D	საძინებელი	15.7		
05.06.D1	საძინებელი	30.2		
05.06.C1	ბუფეტი	2.0		
05.06.C2	ბუფეტი	2.0		
05.06.C3	ბუფეტი	2.1		
05.06.C4	ბუფეტი	1.9		
05.07.A	საძინებელი + საშხაპეები	25.4		7
05.07.B	აბაზანა	4.1		
05.07.C	ბუფეტი	2.1		
05.08.A	საძინებელი + საშხაპეები	30.7		8
05.08.B	აბაზანა	4.9		
05.08.C	ბუფეტი	2.0		
05.09.A	საძინებელი + საშხაპეები	31.3		9
05.09.B	აბაზანა	4.4		
05.09.C	ბუფეტი	2.0		
05.10.A	საძინებელი + საშხაპეები	31.8		10
05.10.B	აბაზანა	6.0		
05.10.C	ბუფეტი	2.0		
05.11.A	საძინებელი + საშხაპეები	31.7		11
05.11.B	აბაზანა	4.7		
05.11.C	ბუფეტი	2.0		
05.12.A	საძინებელი + საშხაპეები	28.6		12
05.12.B	აბაზანა	4.9		
05.12.C	ბუფეტი	2.0		
05.13.A	საერთო დანიშნ. + საშხაპეები	33.5		13
05.13.B1	WC	2.3		
05.13.B2	აბაზანა	6.9		
05.13.D	საძინებელი	17.1		
05.13.C	ბუფეტი	2.0		
05.15	კორიდორი	73.3		
05.17	დუშების ოთახები	15.0		
S.1	ლიფტი ხანძარზე №1	12.5		
S.2	ლიფტი ხანძარზე №2	12.9		
USh A	შახტა			
USh B	შახტა			
EL SiF1	დენტრი 1000 კბ №1	7.2		
EL SiF2	დენტრი 1000 კბ №2	6.9		
ELP 1	დენტრი 1000 კბ №1	4.4		
ELP 2	დენტრი 1000 კბ №2	4.4		

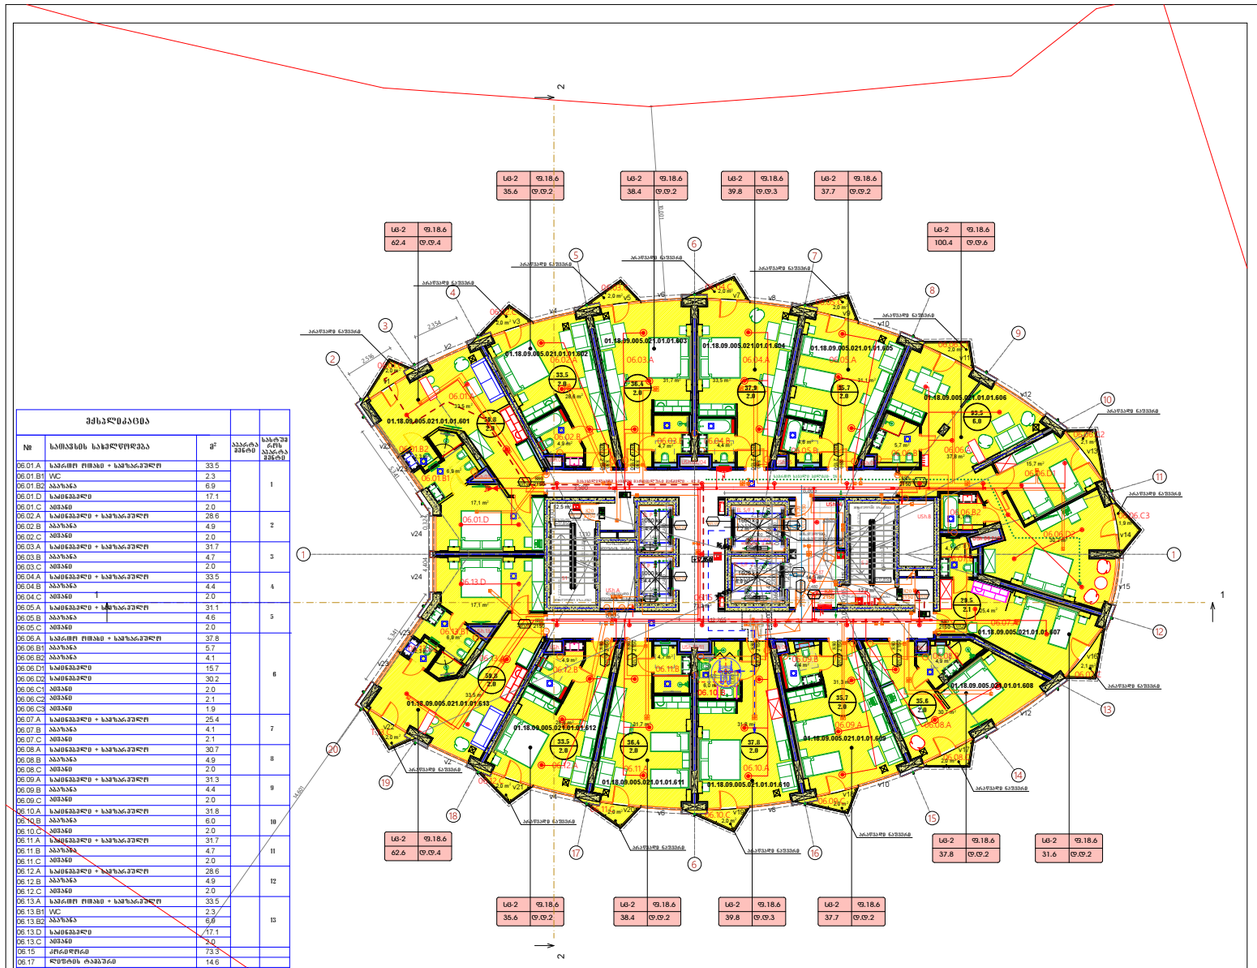
სტ-2 | ფ.18.6
35.6 | ფ.09.2
სტ-2 | ფ.18.6
38.4 | ფ.09.2
სტ-2 | ფ.18.6
39.8 | ფ.09.3
სტ-2 | ფ.18.6
37.7 | ფ.09.2
სტ-2 | ფ.18.6
62.4 | ფ.09.4
სტ-2 | ფ.18.6
100.4 | ფ.09.6
სტ-2 | ფ.18.6
62.6 | ფ.09.4
სტ-2 | ფ.18.6
37.8 | ფ.09.2
სტ-2 | ფ.18.6
31.6 | ფ.09.2
სტ-2 | ფ.18.6
35.6 | ფ.09.2
სტ-2 | ფ.18.6
38.4 | ფ.09.2
სტ-2 | ფ.18.6
39.8 | ფ.09.3
სტ-2 | ფ.18.6
37.7 | ფ.09.2
01.18.09.005.021.01.601
01.18.09.005.021.01.602
01.18.09.005.021.01.603
01.18.09.005.021.01.604
01.18.09.005.021.01.605
01.18.09.005.021.01.606
01.18.09.005.021.01.607
01.18.09.005.021.01.608
01.18.09.005.021.01.609
01.18.09.005.021.01.610
01.18.09.005.021.01.611
01.18.09.005.021.01.612
01.18.09.005.021.01.613
06.01.A
06.01.D
06.02.A
06.03.A
06.04.A
06.05.A
06.06.A
06.07.A
06.08.A
06.09.A
06.10.A
06.11.A
06.12.A
06.13.A
06.13.D
06.13.C
06.13.B2
06.13.B1
06.13.B
06.12.C
06.12.B
06.12.A
06.11.C
06.11.B
06.11.A
06.10.C
06.10.B
06.10.A
06.09.C
06.09.B
06.09.A
06.08.C
06.08.B
06.08.A
06.07.B
06.07.A
06.06.C2
06.06.C1
06.06.D2
06.06.D1
06.06.B2
06.06.B1
06.06.B
06.05.C
06.05.B
06.05.A
06.04.C
06.04.B
06.04.A
06.03.C
06.03.B
06.03.A
06.02.C
06.02.B
06.02.A
06.01.C
06.01.B2
06.01.B1
06.01.B
06.15
06.17
S.1
S.2
1
2
3
4
5
6
7
8
9
10
11
12
13
14
15
16
17
18
19
20
21
22
23
24
25
26
27
28
29
30
31
32
33
34
35
36
37
38
39
40

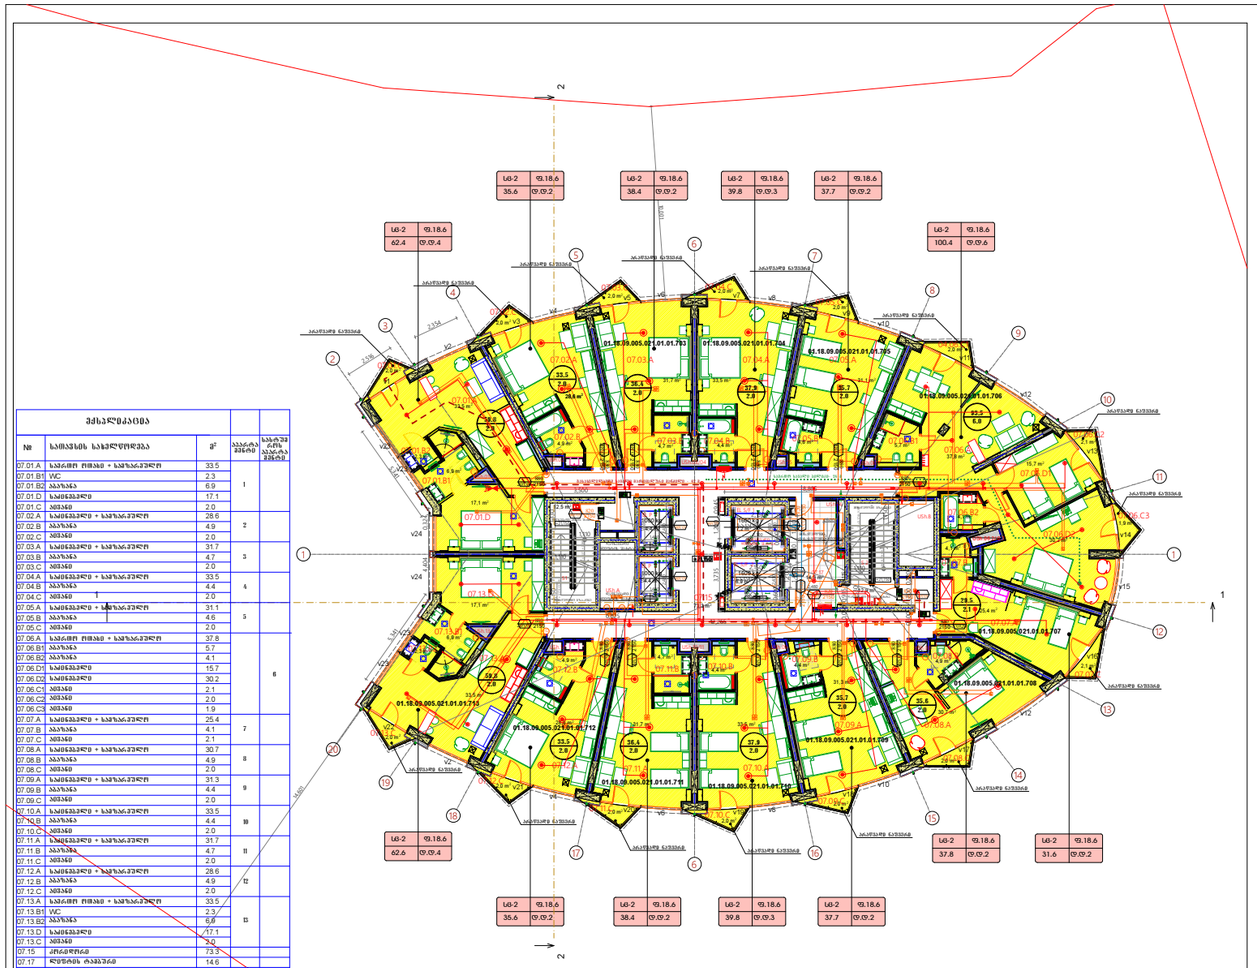
სტ-2 ფ.18.6 35.6 ფ.09.2
სტ-2 ფ.18.6 38.4 ფ.09.2
სტ-2 ფ.18.6 39.8 ფ.09.3
სტ-2 ფ.18.6 37.7 ფ.09.2
სტ-2 ფ.18.6 62.4 ფ.09.4
სტ-2 ფ.18.6 100.4 ფ.09.6
სტ-2 ფ.18.6 62.6 ფ.09.4
სტ-2 ფ.18.6 37.8 ფ.09.2
სტ-2 ფ.18.6 31.6 ფ.09.2
სტ-2 ფ.18.6 35.6 ფ.09.2
სტ-2 ფ.18.6 38.4 ფ.09.2
სტ-2 ფ.18.6 39.8 ფ.09.3
სტ-2 ფ.18.6 37.7 ფ.09.2
01.18.09.005.021.01.01.703
01.18.09.005.021.01.01.704
01.18.09.005.021.01.01.705
01.18.09.005.021.01.01.706
01.18.09.005.021.01.01.707
01.18.09.005.021.01.01.708
01.18.09.005.021.01.01.709
01.18.09.005.021.01.01.710
01.18.09.005.021.01.01.711
01.18.09.005.021.01.01.712
01.18.09.005.021.01.01.713
01.18.09.005.021.01.01.714
01.18.09.005.021.01.01.715
01.18.09.005.021.01.01.716
01.18.09.005.021.01.01.717
01.18.09.005.021.01.01.718
01.18.09.005.021.01.01.719
01.18.09.005.021.01.01.720
01.18.09.005.021.01.01.721
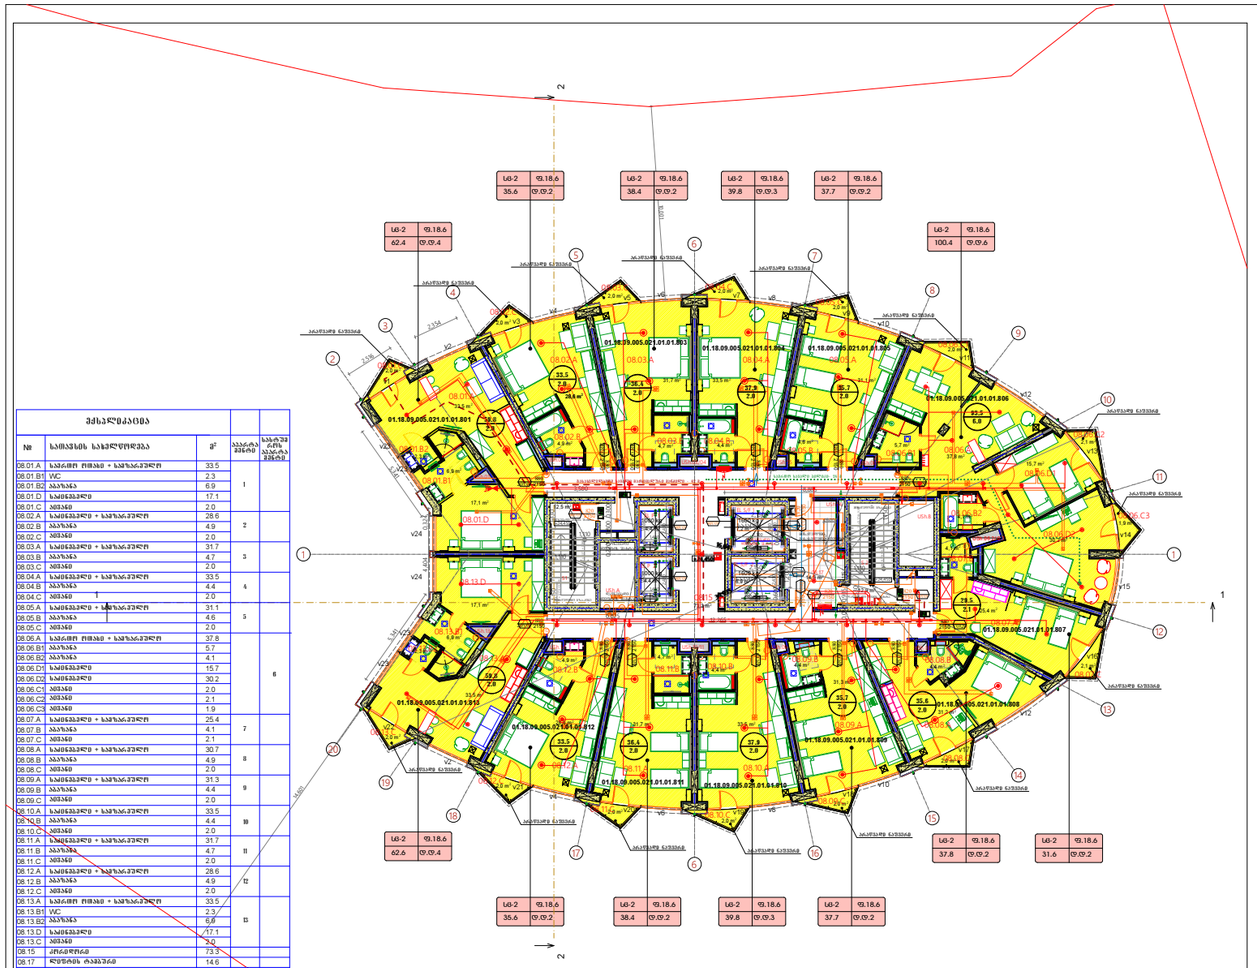

ექსპლიკაცია

№	დასახელება	ფ²	სართული	საერთო ფართი
08.01.A	საერთო ჩიხი + საფრანგეთი	33.5		
08.01.B1	WC	2.3		
08.01.B2	აბაზანა	6.9	1	
08.01.D	საძინებელი	17.1		
08.01.C	ბიბანი	2.0		
08.02.A	საძინებელი + საფრანგეთი	28.6		
08.02.B	აბაზანა	4.9	2	
08.02.C	ბიბანი	2.0		
08.03.A	საძინებელი + საფრანგეთი	31.7		
08.03.B	აბაზანა	4.7	3	
08.03.C	ბიბანი	2.0		
08.04.A	საძინებელი + საფრანგეთი	33.5		
08.04.B	აბაზანა	4.4	4	
08.04.C	ბიბანი	2.0		
08.05.A	საძინებელი + საფრანგეთი	31.1		
08.05.B	აბაზანა	4.6	5	
08.05.C	ბიბანი	2.0		
08.06.A	საერთო ჩიხი + საფრანგეთი	37.8		
08.06.B1	აბაზანა	5.7		
08.06.B2	აბაზანა	4.1		
08.06.D1	საძინებელი	15.7	6	
08.06.D2	საძინებელი	30.2		
08.06.C1	ბიბანი	2.0		
08.06.C2	ბიბანი	2.1		
08.06.C3	ბიბანი	1.9		
08.07.A	საძინებელი + საფრანგეთი	25.4		
08.07.B	აბაზანა	4.1	7	
08.07.C	ბიბანი	2.1		
08.08.A	საძინებელი + საფრანგეთი	30.7		
08.08.B	აბაზანა	4.9	8	
08.08.C	ბიბანი	2.0		
08.09.A	საძინებელი + საფრანგეთი	31.3		
08.09.B	აბაზანა	4.4	9	
08.09.C	ბიბანი	2.0		
08.10.A	საძინებელი + საფრანგეთი	33.5		
08.10.B	აბაზანა	4.4	10	
08.10.C	ბიბანი	2.0		
08.11.A	საძინებელი + საფრანგეთი	31.7		
08.11.B	აბაზანა	4.7	11	
08.11.C	ბიბანი	2.0		
08.12.A	საძინებელი + საფრანგეთი	28.6		
08.12.B	აბაზანა	4.9	12	
08.12.C	ბიბანი	2.0		
08.13.A	საერთო ჩიხი + საფრანგეთი	33.5		
08.13.B1	WC	2.3		
08.13.B2	აბაზანა	6.9	13	
08.13.D	საძინებელი	17.1		
08.13.C	ბიბანი	2.0		
08.15	კიბეშიდინა	73.3		
08.17	ლიფტის ტაბანი	14.6		
S.1	კიბის ბრტყელი №1	12.5		
S.2	კიბის ბრტყელი №2	12.9		
USh A	შახტა			
USh B	შახტა			
EL SIF1	ლიფტის holl ის №1			
EL SIF2	ლიფტის holl ის №2			
ELP 1	ლიფტის holl ის №1			
ELP 2	ლიფტის holl ის №2			

ფორმატი PAPER SIZE	დოკუმენტის N ფაილის სახელი Document N./FILE NAME
A3	RR_WF_AR_000

ნახაზის ლეგენდა LEGEND

- საძინებლის სახელწოდება
- საბანაობე ბანგრუპირებასთან კავშირის ხაზობა
- საბანაობე ხელოვანი ბანაკობის საკომპანიო ხაზობა
- ხელის ლეიბრაბანაობა
- კიბობანი
- საბანაობე საბანქიბეთე საბანაობის ხიბი ბანრაბანქიბეთე ხიბაბიბეთე - კიბანაობე
- ლეიბრეს შაობანაობი
- ბანაობის ბაქრიბაბეთე ლეიბიბა
- IQ ხრიბეთე
- საბანაობე ჯიბეაი
- კედრეს რაბანაობა
- ბაბაი რაბანაობა
- კანაბანაობს რაბანაობა
- კედრეს ბრტყაბის საქიბაი ლეიბიბა
- ხიბაბეთე ბრტყაბის საქიბაი ლეიბიბა
- საბანაობე კიბე

ბრტყაბის ხანაბანაობის ბაიბე 3 ხაბაბი ლეიბრეთეობა
- 1 ხაბაბი ლეიბრეთეობა ხაობა
- 2 ხაბაბი ლეიბრეთეობა ხაობა
- 3 ხაბაბი ლეიბრეთეობა ხაობა
- ბანაობანაბაობა ხრეთე
- ხიბაბეთე ბანაბანაბა ხიბაბიბა კრიბეთეთე
- ხაბაბი საბაი ბიბეაი
- ხაბაბაბრეთე ხაბაბი ბიბეაი
- ხიბაბრეთე ხრეა ბეაი

WGS 1984 ის კოორდინატთა სისტემის UTM პროექციაში

შენიშვნა:
1. ნახაზზე ყოველი მოცდენილია, მოწოდებისათვის.
2. ნახაზზე ასახული ელექტრო მოწყობილობა, შემთხვევითი ცვლა ისევ პროექტის პასუხისმგებლობას.
3. შენიშვნის პროექტირების ეტაპზე ინფორმაციის დამატებით, ტიპის ცვლილება.
4. ნორმალი 0.00 შეესაბამება 382.2 აბსოლუტური ნიშნულს
5. სიფართოს შეხედულება საინჟინრო ტექნიკასთან 550 მმ

შენიშვნა:
1. ავარიული განათების ღამისათვის ინარჩუნებენ სანათების საშუალებით. ხრიბაბაბეთე
2. ავარიული განათება სისტემით და ღამისათვის შემთხვევაში ელექტროენერგიის ავარიულობა შემთხვევაში ელექტროენერგიის მთელ ფრაგმენტში უწყება. განათება ელექტრომომარაგება
3. ავარიის კონტინიუალური ინფორმაციით სისტემაში განათების ავარიის ქსელის ავარიული ნაწილი ელექტრომომარაგების ღამისათვის ელექტრომომარაგების შემთხვევაში.
4. შენიშვნა ავარიული სისტემის სანათების სისტემით განათების ელექტრო ქსელის ავარიული განათების ელექტრომომარაგების სანათების, სანათის შეფარდება ფრაგმენტის ელექტრომომარაგების და შემთხვევითი სიმძლავრეთა.
5. ავარიული სანიტარიული და შესანახი განათების სისტემაში ელექტრო მოწყობილობის ავარიული ელექტრომომარაგების ობიექტი №4 და №8 შესანახი და შემთხვევის სისტემის ავარიის ელექტრომომარაგების ელექტრომომარაგების ობიექტი №41-3 ელექტრომომარაგების ხრიბაბეთე.

დამკვეთი CLIENT	შპს "პოზიტივ ლენდლორდინგ"
პროექტი PROJECT	საცხოვრებელი და საკონტროლო აპარატებები
მისამართი ADDRESS	ისანი რაიონი, პოლიტანაულის ქ. ნაკ II, N4 ნაკვ(N5/21)

ცვლილება	ფურცელი	ხელმოწერა
ფორმატი	ს. ლომსაძე	
არქიტექტორი	ვ. ტაბიძე	
არქიტექტორი	ვ. ბიტოლა	

შპს "RR ESTATE"

არქიტექტურული ბიურო ARCHITECTURE

მასშტაბი SCALE	1:200	თარიღი DATE OF ISSUE	2019

დამატ. DRWG

ფასადი +24.45 ნიშნულზე

სტადია STAGE	ნომერი INDEX	ფურცელი PAGES
მპ	ა-5	

კორპუსი ბ-ის

ექსპლიკაცია

№	დასახელება	ფ²	სართული	საერთო ფართი
08.01.A	საერთო ჩიხი + საფრანგეთი	33.5		
08.01.B1	WC	2.3		
08.01.B2	აბაზანა	6.9	1	
08.01.D	საძინებელი	17.1		
08.01.C	ბიბანი	2.0		
08.02.A	საძინებელი + საფრანგეთი	28.6		
08.02.B	აბაზანა	4.9	2	
08.02.C	ბიბანი	2.0		
08.03.A	საძინებელი + საფრანგეთი	31.7		
08.03.B	აბაზანა	4.7	3	
08.03.C	ბიბანი	2.0		
08.04.A	საძინებელი + საფრანგეთი	33.5		
08.04.B	აბაზანა	4.4	4	
08.04.C	ბიბანი	2.0		
08.05.A	საძინებელი + საფრანგეთი	31.1		
08.05.B	აბაზანა	4.6	5	
08.05.C	ბიბანი	2.0		
08.06.A	საერთო ჩიხი + საფრანგეთი	37.8		
08.06.B1	აბაზანა	5.7		
08.06.B2	აბაზანა	4.1		
08.06.D1	საძინებელი	15.7	6	
08.06.D2	საძინებელი	30.2		
08.06.C1	ბიბანი	2.0		
08.06.C2	ბიბანი	2.0		
08.06.C3	ბიბანი	1.9		
08.07.A	საძინებელი + საფრანგეთი	25.4		
08.07.B	აბაზანა	4.1	7	
08.07.C	ბიბანი	2.1		
08.08.A	საძინებელი + საფრანგეთი	30.7		
08.08.B	აბაზანა	4.9	8	
08.08.C	ბიბანი	2.0		
08.09.A	საძინებელი + საფრანგეთი	31.3		
08.09.B	აბაზანა	4.4	9	
08.09.C	ბიბანი	2.0		
08.10.A	საძინებელი + საფრანგეთი	33.5		
08.10.B	აბაზანა	4.4	10	
08.10.C	ბიბანი	2.0		
08.11.A	საძინებელი + საფრანგეთი	31.7		
08.11.B	აბაზანა	4.7	11	
08.11.C	ბიბანი	2.0		
08.12.A	საძინებელი + საფრანგეთი	28.6		
08.12.B	აბაზანა	4.9	12	
08.12.C	ბიბანი	2.0		
08.13.A	საერთო ჩიხი + საფრანგეთი	33.5		
08.13.B1	WC	2.3		
08.13.B2	აბაზანა	6.9	13	
08.13.D	საძინებელი	17.1		
08.13.C	ბიბანი	2.0		
08.15	კიბეშიდინა	73.3		
08.17	ლიფტის ტაბანი	14.6		
S.1	კიბის ბრტყელი №1	12.5		
S.2	კიბის ბრტყელი №2	12.9		
USh A	შახტა			
USh B	შახტა			
EL SIF1	ლიფტის holl ის №1			
EL SIF2	ლიფტის holl ის №2			
ELP 1	ლიფტის holl ის №1			
ELP 2	ლიფტის holl ის №2			

№	სართული	საერთო ფართი
1	1	
2	2	
3	3	
4	4	
5	5	
6	6	
7	7	
8	8	
9	9	
10	10	
11	11	
12	12	
13	13	

სართულის ფრაგმენტის შესაბამისი ფართი


შემთანხმებული

ექსპლიკაცია

№	დასახელება	ფ²	სართული	საერთო ფართი
08.01.A	საერთო ჩიხი + საფრანგეთი	33.5		
08.01.B1	WC	2.3		
08.01.B2	აბაზანა	6.9	1	
08.01.D	საძინებელი	17.1		
08.01.C	ბიბანი	2.0		
08.02.A	საძინებელი + საფრანგეთი	28.6		
08.02.B	აბაზანა	5.0	2	
08.02.C	ბიბანი	2.0		
08.03.A	საძინებელი + საფრანგეთი	31.7		
08.03.B	აბაზანა	4.7	3	
08.03.C	ბიბანი	2.0		
08.04.A	საძინებელი + საფრანგეთი	33.5		
08.04.B	აბაზანა	4.4	4	
08.04.C	ბიბანი	2.0		
08.05.A	საძინებელი + საფრანგეთი	31.1		
08.05.B	აბაზანა	4.6	5	
08.05.C	ბიბანი	2.0		
08.06.A	საერთო ჩიხი + საფრანგეთი	37.8		
08.06.B1	აბაზანა	5.7		
08.06.B2	აბაზანა	4.1		
08.06.D1	საძინებელი	15.7	6	
08.06.D2	საძინებელი	30.2		
08.06.C1	ბიბანი	2.0		
08.06.C2	ბიბანი	2.0		
08.06.C3	ბიბანი	1.9		
08.07.A	საძინებელი + საფრანგეთი	25.4		
08.07.B	აბაზანა	4.1	7	
08.07.C	ბიბანი	2.1		
08.08.A	საძინებელი + საფრანგეთი	30.7		
08.08.B	აბაზანა	4.9	8	
08.08.C	ბიბანი	2.0		
08.09.A	საძინებელი + საფრანგეთი	31.3		
08.09.B	აბაზანა	4.4	9	
08.09.C	ბიბანი	2.0		
08.10.A	საძინებელი + საფრანგეთი	33.5		
08.10.B	აბაზანა	4.4	10	
08.10.C	ბიბანი	2.0		
08.11.A	საძინებელი + საფრანგეთი	31.7		
08.11.B	აბაზანა	4.7	11	
08.11.C	ბიბანი	2.0		
08.12.A	საძინებელი + საფრანგეთი	28.6		
08.12.B	აბაზანა	5.0	12	
08.12.C	ბიბანი	2.0		
08.13.A	საერთო ჩიხი + საფრანგეთი	33.5		
08.13.B1	WC	2.3		
08.13.B2	აბაზანა	6.9	13	
08.13.D	საძინებელი	17.1		
08.13.C	ბიბანი	2.0		
08.15	კიბეშიდინა	73.3		
08.17	ლიფტის ტაბანი	15.0		
S.1	კიბის ბრტყელი №1	12.5		
S.2	კიბის ბრტყელი №2	12.9		
USh A	შახტა			
USh B	შახტა			
EL SIF1	ლიფტის holl ის №1	7.2		
EL SIF2	ლიფტის holl ის №2	6.9		
ELP 1	ლიფტის holl ის №1	4.4		
ELP 2	ლიფტის holl ის №2	4.4		

№	სართული	საერთო ფართი
1	1	
2	2	
3	3	
4	4	
5	5	
6	6	
7	7	
8	8	
9	9	
10	10	
11	11	
12	12	
13	13	

სართულის ფრაგმენტის შესაბამისი ფართი

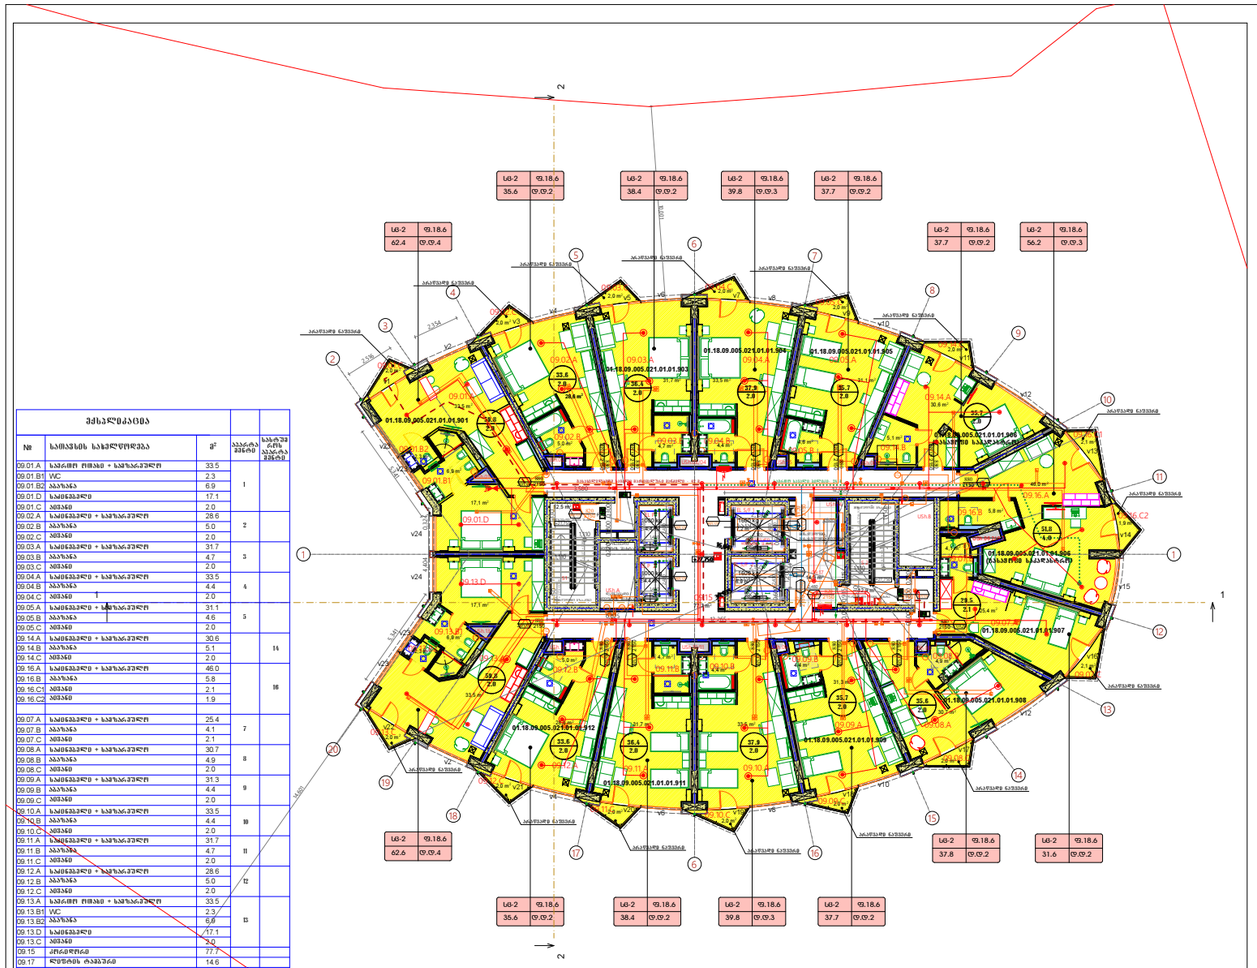

ქსპლიკაცია

№	ოსაწყობის ასახელება	მ²	ბლოკის ნომერი	ბლოკში ბინების რაოდენობა
09.01.A	საერთო ფოიე + საფეხურები	33.5		
09.01.B1	WC	2.3		
09.01.B2	ბიბლიოთეკა	6.9	1	
09.01.D	საცხოვრებელი	17.1		
09.01.C	ტიპიური	2.0		
09.02.A	საცხოვრებელი + საფეხურები	28.6		
09.02.B	ბიბლიოთეკა	5.0	2	
09.02.C	ტიპიური	2.0		
09.03.A	საცხოვრებელი + საფეხურები	31.7		
09.03.B	ბიბლიოთეკა	4.7	3	
09.03.C	ტიპიური	2.0		
09.04.A	საცხოვრებელი + საფეხურები	33.5		
09.04.B	ბიბლიოთეკა	4.4	4	
09.04.C	ტიპიური	2.0		
09.05.A	საცხოვრებელი + საფეხურები	31.1		
09.05.B	ბიბლიოთეკა	4.6	5	
09.05.C	ტიპიური	2.0		
09.14.A	საცხოვრებელი + საფეხურები	30.6		14
09.14.B	ბიბლიოთეკა	5.1		
09.14.C	ტიპიური	2.0		
09.16.A	საცხოვრებელი + საფეხურები	46.0		
09.16.B	ბიბლიოთეკა	5.8		16
09.16.C1	ტიპიური	2.1		
09.16.C2	ტიპიური	1.9		
09.07.A	საცხოვრებელი + საფეხურები	25.4		
09.07.B	ბიბლიოთეკა	4.1	7	
09.07.C	ტიპიური	2.1		
09.08.A	საცხოვრებელი + საფეხურები	30.7		
09.08.B	ბიბლიოთეკა	4.9	8	
09.08.C	ტიპიური	2.0		
09.09.A	საცხოვრებელი + საფეხურები	31.3		
09.09.B	ბიბლიოთეკა	4.4	9	
09.09.C	ტიპიური	2.0		
09.10.A	საცხოვრებელი + საფეხურები	33.5		
09.10.B	ბიბლიოთეკა	4.4	10	
09.10.C	ტიპიური	2.0		
09.11.A	საცხოვრებელი + საფეხურები	31.7		
09.11.B	ბიბლიოთეკა	4.7	11	
09.11.C	ტიპიური	2.0		
09.12.A	საცხოვრებელი + საფეხურები	28.6		
09.12.B	ბიბლიოთეკა	5.0	12	
09.12.C	ტიპიური	2.0		
09.13.A	საერთო ფოიე + საფეხურები	33.5		
09.13.B1	WC	2.3		
09.13.B2	ბიბლიოთეკა	6.9	13	
09.13.D	საცხოვრებელი	17.1		
09.13.C	ტიპიური	2.0		
09.15	კიბეშიდრინი	77.7		
09.17	დუნისის ტაბაშირი	14.6		
S.1	ქვაბის შენობა №1	12.5		
S.2	ქვაბის შენობა №2	12.9		
USh A	შახტა			
USh B	შახტა			
EL SIF1	დენის მიწა ძა №1			
EL SIF2	დენის მიწა ძა №2			
ELP 1	დენის მიწა ძა №1			
ELP 2	დენის მიწა ძა №2			

ნიშანი	აღნიშნული ნომრით ნაჩვენები სახეები
A3	RR_WF_AR_000

ნიშნების აღნიშვნები LEGEND

	სამშენებლო საბურღოშესება
	საბანაობე ბაბანოშოდესებისაც კიბეობის სამანქანა
	საბანაობეთ ხანძრის ბაბანაში საკომენიაციოე სამანქანა
	სპორტ. ცენტრისაბანოში
	კიბოსანი
	საბანაობე საბაბედოე საშხაპეში ტიპის ბაბრაკინაციური ოპერაციები - კიბოსანი
	ცენტრის შაობაპანი
	ბანაობის ბაბრედოე ტიპიანა
	IO ტიპიური
	საბანაობე ოთხეაი
	კაბრის შაობანოე
	ორაბი შაობანოე
	კაბრის ბრიაბიოე საშიოე ტიპიანა
	სამეთაბრიო საშიოე ტიპიანა
	საბანაობე კაბრი
	მოთხრობი სანიტარული ბაობე 3 სმ-იანი ცემენტბეტონის
	1 სმ-იანი ცემენტბეტონის საფენი
	2 სმ-იანი ცემენტბეტონის საფენი
	3 სმ-იანი ცემენტბეტონის საფენი
	ასფალტობეტონ ფენა
	მასანაშენო ბანაკების სამაშინე კონსტრუქცია
	ასტონი სასაფე კიბეები
	სამანქანო ბაბანა კიბეები
	მოსაწოდი სხვა ბეტონი

WGS 1984 ის კოორდინატთა სისტემის UTM პროექციაში

შენიშვნები:

1. ნახაზზე ყოველი მონაცემია მილიმეტრებში.
2. ნახაზზე ასახულ ელემენტებს შორის ზომები მითითებულია ცოცხალ ხაზებს შორის.
3. შენობის პროექციაზე ასახული ფენები შეესაბამება ნულოვან ნიშნულს.
4. ნიშნული 0.00 შეესაბამება 382.2 აბსოლუტური ნიშნულის.
5. სიფართოს შეხედულია სიმაღლის ნიშნულისაგან 550 მმ

შენიშვნები:

1. ბაბრაკინაციური ოპერაციები ობიექტზე ბაბრაკინაციური სამუშაოების ტექნოლოგიის მიხედვით.
2. ბაბრაკინაციური სისტემები და ოპერაციები შეესაბამება მოქმედ ნორმატიულ აბრაკინაციას შესაბამისად, მთელ ტერიტორიაზე უშიშარ ექსპლუატაციას უზრუნველყოფს.
3. ბაბრაკინაციური ტიპიური სისტემები გამოსახულია ბაბრაკინაციური ოპერაციების შესაბამისად.
4. შენობაში არსებული შესაბრაკინაციო სისტემები გამოყენებული იქნება ბაბრაკინაციური ოპერაციების ტექნოლოგიური პროექტის შესაბამისად.
5. ბაბრაკინაციური ოპერაციები და შესაბრაკინაციო სისტემები შეესაბამება ტექნიკური ნორმების მოთხოვნებს. ბაბრაკინაციური ოპერაციები და სისტემები გათვალისწინებულია ხანძრისაგან დაცვის N4 და N8 შესაბამები და შენობის სისტემების ავარიული გამორთვისას. ბაბრაკინაციური ოპერაციები N41-3 ბაბრაკინაციის მოთხოვნებს.

შეკვეთი CLIENT	შპს "პოზიტრონ ჯეორეოკინგ"
პროექტი PROJECT	საცხოვრებლი და საბანაობო აპარატებისთვის
მისამართი ADDRESS	თბილისი, ბაბრაკინაციის ქ. ნომერი II, N4 ნაკვეთი (N5/21)

ავტორი/პოზიცია	გვარი	ხელმოწერა
ოთხაბინიანი	ს. ტურაშვილი	
არქიტექტორი	ვ. ტარელკინ	
არქიტექტორი	ვ. ბიეროკაი	

შპს "RR ESTATE"

არქიტექტურული ბაობრი
ARCHITECTURE

მასშტაბი SCALE	1:200	თარიღი DATE OF ISSUE	2019

ნახაზი DRWG

ბაზისი +27.75 ნიშნულზე

სტადია STAGE	ინდექსი INDEX	ფურცელი PAGES
მ.პ	ა-5	

კორპუსი №1


ქსპლიკაცია

№	ოსაწყობის ასახელება	მ²	ბლოკის ნომერი	ბლოკში ბინების რაოდენობა
09.01.A	საერთო ფოიე + საფეხურები	33.5		
09.01.B1	WC	2.3		
09.01.B2	ბიბლიოთეკა	6.9	1	
09.01.D	საცხოვრებელი	17.1		
09.01.C	ტიპიური	2.0		
09.02.A	საცხოვრებელი + საფეხურები	28.6		
09.02.B	ბიბლიოთეკა	5.0	2	
09.02.C	ტიპიური	2.0		
09.03.A	საცხოვრებელი + საფეხურები	31.7		
09.03.B	ბიბლიოთეკა	4.7	3	
09.03.C	ტიპიური	2.0		
09.04.A	საცხოვრებელი + საფეხურები	33.5		
09.04.B	ბიბლიოთეკა	4.4	4	
09.04.C	ტიპიური	2.0		
09.05.A	საცხოვრებელი + საფეხურები	31.1		
09.05.B	ბიბლიოთეკა	4.6	5	
09.05.C	ტიპიური	2.0		
09.14.A	საცხოვრებელი + საფეხურები	30.6		14
09.14.B	ბიბლიოთეკა	5.1		
09.14.C	ტიპიური	2.0		
09.16.A	საცხოვრებელი + საფეხურები	46.0		
09.16.B	ბიბლიოთეკა	5.8		16
09.16.C1	ტიპიური	2.1		
09.16.C2	ტიპიური	1.9		
09.07.A	საცხოვრებელი + საფეხურები	25.4		
09.07.B	ბიბლიოთეკა	4.1	7	
09.07.C	ტიპიური	2.1		
09.08.A	საცხოვრებელი + საფეხურები	30.7		
09.08.B	ბიბლიოთეკა	4.9	8	
09.08.C	ტიპიური	2.0		
09.09.A	საცხოვრებელი + საფეხურები	31.3		
09.09.B	ბიბლიოთეკა	4.4	9	
09.09.C	ტიპიური	2.0		
09.10.A	საცხოვრებელი + საფეხურები	33.5		
09.10.B	ბიბლიოთეკა	4.4	10	
09.10.C	ტიპიური	2.0		
09.11.A	საცხოვრებელი + საფეხურები	31.7		
09.11.B	ბიბლიოთეკა	4.7	11	
09.11.C	ტიპიური	2.0		
09.12.A	საცხოვრებელი + საფეხურები	28.6		
09.12.B	ბიბლიოთეკა	5.0	12	
09.12.C	ტიპიური	2.0		
09.13.A	საერთო ფოიე + საფეხურები	33.5		
09.13.B1	WC	2.3		
09.13.B2	ბიბლიოთეკა	6.9	13	
09.13.D	საცხოვრებელი	17.1		
09.13.C	ტიპიური	2.0		
09.15	კიბეშიდრინი	77.7		
09.17	დუნისის ტაბაშირი	14.6		
S.1	ქვაბის შენობა №1	12.5		
S.2	ქვაბის შენობა №2	12.9		
USh A	შახტა			
USh B	შახტა			
EL SIF1	დენის მიწა ძა №1			
EL SIF2	დენის მიწა ძა №2			
ELP 1	დენის მიწა ძა №1			
ELP 2	დენის მიწა ძა №2			

შემოკლებებზე

ქსპლიკაცია

№	ოსაწყობის ასახელება	მ²	ბლოკის ნომერი	ბლოკში ბინების რაოდენობა
09.01.A	საერთო ფოიე + საფეხურები	33.5		
09.01.B1	WC	2.3		
09.01.B2	ბიბლიოთეკა	6.9	1	
09.01.D	საცხოვრებელი	17.1		
09.01.C	ტიპიური	2.0		
09.02.A	საცხოვრებელი + საფეხურები	28.6		
09.02.B	ბიბლიოთეკა	5.0	2	
09.02.C	ტიპიური	2.0		
09.03.A	საცხოვრებელი + საფეხურები	31.7		
09.03.B	ბიბლიოთეკა	4.7	3	
09.03.C	ტიპიური	2.0		
09.04.A	საცხოვრებელი + საფეხურები	33.5		
09.04.B	ბიბლიოთეკა	4.4	4	
09.04.C	ტიპიური	2.0		
09.05.A	საცხოვრებელი + საფეხურები	31.1		
09.05.B	ბიბლიოთეკა	4.6	5	
09.05.C	ტიპიური	2.0		
09.14.A	საცხოვრებელი + საფეხურები	30.6		14
09.14.B	ბიბლიოთეკა	5.1		
09.14.C	ტიპიური	2.0		
09.16.A	საცხოვრებელი + საფეხურები	46.0		
09.16.B	ბიბლიოთეკა	5.8		16
09.16.C1	ტიპიური	2.1		
09.16.C2	ტიპიური	1.9		
09.07.A	საცხოვრებელი + საფეხურები	25.4		
09.07.B	ბიბლიოთეკა	4.1	7	
09.07.C	ტიპიური	2.1		
09.08.A	საცხოვრებელი + საფეხურები	30.7		
09.08.B	ბიბლიოთეკა	4.9	8	
09.08.C	ტიპიური	2.0		
09.09.A	საცხოვრებელი + საფეხურები	31.3		
09.09.B	ბიბლიოთეკა	4.4	9	
09.09.C	ტიპიური	2.0		
09.10.A	საცხოვრებელი + საფეხურები	33.5		
09.10.B	ბიბლიოთეკა	4.4	10	
09.10.C	ტიპიური	2.0		
09.11.A	საცხოვრებელი + საფეხურები	31.7		
09.11.B	ბიბლიოთეკა	4.7	11	
09.11.C	ტიპიური	2.0		
09.12.A	საცხოვრებელი + საფეხურები	28.6		
09.12.B	ბიბლიოთეკა	5.0	12	
09.12.C	ტიპიური	2.0		
09.13.A	საერთო ფოიე + საფეხურები	33.5		
09.13.B1	WC	2.3		
09.13.B2	ბიბლიოთეკა	6.9	13	
09.13.D	საცხოვრებელი	17.1		
09.13.C	ტიპიური	2.0		
09.15	კიბეშიდრინი	77.7		
09.17	დუნისის ტაბაშირი	15.0		
S.1	ქვაბის შენობა №1	12.5		
S.2	ქვაბის შენობა №2	12.9		
USh A	შახტა			
USh B	შახტა			
EL SIF1	დენის მიწა ძა №1	7.2		
EL SIF2	დენის მიწა ძა №2	6.9		
ELP 1	დენის მიწა ძა №1	4.4		
ELP 2	დენის მიწა ძა №2	4.4		

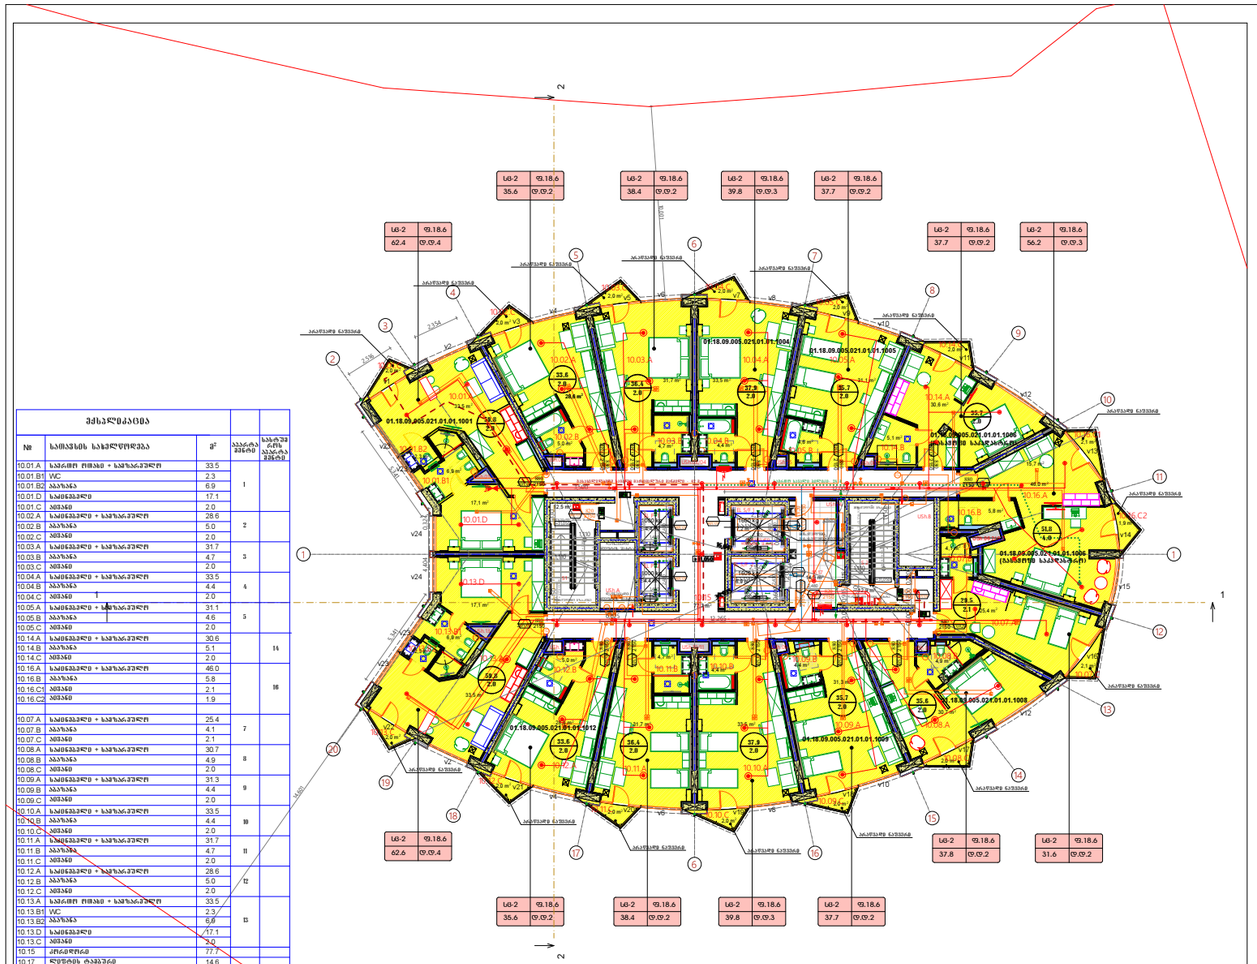

ქმედებადაცვება

№	სათავსის საბედნიერება	მ²	ბინათა ჯგუფი	საერთო ფართის ჯგუფი
10.01.A	საძინო ოთახი + საერთაშორისო	33.5		
10.01.B1	WC	2.3		
10.01.B2	აბაზანა	6.9	1	
10.01.D	საძინებელი	17.1		
10.01.C	ბიბლიო	2.0		
10.02.A	საძინებელი + საერთაშორისო	28.6		
10.02.B	აბაზანა	5.0	2	
10.02.C	ბიბლიო	2.0		
10.03.A	საძინებელი + საერთაშორისო	31.7		
10.03.B	აბაზანა	4.7	3	
10.03.C	ბიბლიო	2.0		
10.04.A	საძინებელი + საერთაშორისო	33.5		
10.04.B	აბაზანა	4.4	4	
10.04.C	ბიბლიო	2.0		
10.05.A	საძინებელი + საერთაშორისო	31.1		
10.05.B	აბაზანა	4.6	5	
10.05.C	ბიბლიო	2.0		
10.14.A	საძინებელი + საერთაშორისო	30.6		14
10.14.B	აბაზანა	5.1		
10.14.C	ბიბლიო	2.0		
10.16.A	საძინებელი + საერთაშორისო	46.0		
10.16.B	აბაზანა	5.8		16
10.16.C1	ბიბლიო	2.1		
10.16.C2	ბიბლიო	1.9		
10.07.A	საძინებელი + საერთაშორისო	25.4	7	
10.07.B	აბაზანა	4.1		
10.07.C	ბიბლიო	2.1		
10.08.A	საძინებელი + საერთაშორისო	30.7	8	
10.08.B	აბაზანა	4.9		
10.08.C	ბიბლიო	2.0		
10.09.A	საძინებელი + საერთაშორისო	31.3	9	
10.09.B	აბაზანა	4.4		
10.09.C	ბიბლიო	2.0		
10.10.A	საძინებელი + საერთაშორისო	33.5	10	
10.10.B	აბაზანა	4.4		
10.10.C	ბიბლიო	2.0		
10.11.A	საძინებელი + საერთაშორისო	31.7	11	
10.11.B	აბაზანა	4.7		
10.11.C	ბიბლიო	2.0		
10.12.A	საძინებელი + საერთაშორისო	28.6	12	
10.12.B	აბაზანა	5.0		
10.12.C	ბიბლიო	2.0		
10.13.A	საძინებელი + საერთაშორისო	33.5	13	
10.13.B1	WC	2.3		
10.13.B2	აბაზანა	6.9		
10.13.D	საძინებელი	17.1		
10.13.C	ბიბლიო	2.0		
10.15	კორიდორი	77.7		
10.17	დუშების ოთახი	14.6		
S.1	კიბის უჯრედი №1	12.5		
S.2	კიბის უჯრედი №2	12.9		
USh A	შახბა			
USh B	შახბა			
EL SIF1	დუშის ჭიდ კბ №1			
EL SIF2	დუშის ჭიდ კბ №2			
ELP 1	დუშის ჭიდ კბ №1			
ELP 2	დუშის ჭიდ კბ №2			

ფორმატი PAPER SIZE	დოკუმენტის N ფაილის სახელი Document N./FILE NAME
A3	RR_WF_AR_000

ქმედებადი აღნიშვნები LEGEND

	სამშენებლო საზღვრები
EE	საბანაობე ბაშმენტიანებისთვის კიბეების სამანები
	საბანაობე ხანძრის მანძილი საევაკუაციო სამანები
	ხანძრის ლითონის კიბეები
	კიბეები
	საბანაობე სამედიცინო საშინაობის ოთახი, ბაშმენტიანებისთვის - კიბეები
	ლიფტები შახბა/ტვირთი
	მანდატის მიუწვდომი ლიფტები
WC	WC ოთახი
	საბანაობე ოთხები
	კედლები რკინაბეტონის
	ბლოკი რკინაბეტონის
	აივანის/ტერასის რკინაბეტონის
	კედლები მონოლითის ხანძრისმედეგი
	სამშენებლო ბლოკის კედლები
WF	საბანაობე კედელი
400/600	მინიმალი სანათების ზომის 3 სმ-იანი ლითონისებრების
	1 სმ-იანი ლითონისებრების ხაზები
	2 სმ-იანი ლითონისებრების ხაზები
	3 სმ-იანი ლითონისებრების ხაზები
	ასაწევი/ასაშენებელი ზონა
	მასანათებლის განათების სისტემის კონსტრუქცია
	ასანთების სალაპარაკო კედლები
	მოსაწყობი ბაშმენტიანი ტერიტორია

WGS 1984 ის კოორდინატების სისტემის UTM პროექციაში

შენიშვნები:

1. ნახაზზე წარმოდგენილ მონაცემებია მიხედვით.
2. ნახაზზე ასახული ელემენტები შეიძლება დაზუსტდეს შემდგომ სტადიებზე უნდა იქნეს გათვალისწინებული.
3. შესაბამისი კონსტრუქციების ანალიზისა და შემდგომი შეფასება უნდა ჩატარდეს.
4. ნიშნული 0.00 შეესაბამება 382.2 აბსოლუტური ნიშნულის.
5. სიფართოს შეზღუდვა ხაიშვილის ტრანსპორტის 550 მმ

შენიშვნები:

1. ბაბანაობის ტიპების ფარგლებში ცალკეული ბინების ფართობის საზომებია. ფართობები მოცემულია ბინის საზღვრებში.
2. ბინების ფარგლებში სისტემის და ტექნიკური დანიშნულების ფართობები ცალკეული ბინებისთვის განსაზღვრული ფართობების შემადგენლობაში არ შედის. ფართობები მითითებულია საერთო საკუთრების წილის განსაზღვრისთვის.
3. ბინების კონფიგურაციის ცვლილებები განსაზღვრება აუცილებელია ტექნიკური ზედამხედველობის შესაბამისად.
4. შენობაში არსებული ხანძარსაწინააღმდეგო სისტემები ავტომატური ხანძრის გამოვლენის და გაფრთხილების სისტემით, სახანძრო ავტომატიკის და შესაბამისად.
5. ტექნიკური საშუალებები და მასალები გამოყენებული უნდა იქნეს სერტიფიცირებული ხარისხის, ევროპული ნორმების და შესაბამისობის სერტიფიკატებით.

დამკვეთი CLIENT	შპს "პოზიტიფ ლენდლორდინგ"
პროექტი PROJECT	საბინაო შენობის და საბინაო ბაბანაობების
მისამართი ADDRESS	ბათუმში, ბაბანაობის ქ. ნაბ II, N4 ნაკვ(N5/21)

ბაბანაობა	ბინის	ხელმოწერა
ფიზიკური პირის	ს. ლომსაძის	
არქიტექტორის	ე. ტაბუკაშვ	
არქიტექტორის	ე. ბიწიაშვილ	

შპს "RR ESTATE"

არქიტექტორული ბაბანაობა
ARCHITECTURE

მასშტაბი SCALE	1:200	თარიღი DATE OF ISSUE	2019

ნახაზი DRWG

ბინები +31.05 ნიშნულზე

სტადია STAGE	ნომერი INDEX	ფურცელი PAGES
მ.პ	ა-5	

კორპუსი


ქმედებადაცვება


№	სათავსის საბედნიერება	მ²	ბინათა ჯგუფი	საერთო ფართის ჯგუფი
10.01.A	საძინებელი ოთახი + საერთაშორისო	33.5		
10.01.B1	WC	2.3		
10.01.B2	აბაზანა	6.9	1	
10.01.D	საძინებელი	17.1		
10.01.C	ბიბლიო	2.0		
10.02.A	საძინებელი + საერთაშორისო	28.6		
10.02.B	აბაზანა	5.0	2	
10.02.C	ბიბლიო	2.0		
10.03.A	საძინებელი + საერთაშორისო	31.7		
10.03.B	აბაზანა	4.7	3	
10.03.C	ბიბლიო	2.0		
10.04.A	საძინებელი + საერთაშორისო	33.5		
10.04.B	აბაზანა	4.4	4	
10.04.C	ბიბლიო	2.0		
10.05.A	საძინებელი + საერთაშორისო	31.1		
10.05.B	აბაზანა	4.6	5	
10.05.C	ბიბლიო	2.0		
10.14.A	საძინებელი + საერთაშორისო	30.6		14
10.14.B	აბაზანა	5.1		
10.14.C	ბიბლიო	2.0		
10.16.A	საძინებელი + საერთაშორისო	46.0		
10.16.B	აბაზანა	5.8		16
10.16.C1	ბიბლიო	2.1		
10.16.C2	ბიბლიო	1.9		
10.07.A	საძინებელი + საერთაშორისო	25.4	7	
10.07.B	აბაზანა	4.1		
10.07.C	ბიბლიო	2.1		
10.08.A	საძინებელი + საერთაშორისო	30.7	8	
10.08.B	აბაზანა	4.9		
10.08.C	ბიბლიო	2.0		
10.09.A	საძინებელი + საერთაშორისო	31.3	9	
10.09.B	აბაზანა	4.4		
10.09.C	ბიბლიო	2.0		
10.10.A	საძინებელი + საერთაშორისო	33.5	10	
10.10.B	აბაზანა	4.4		
10.10.C	ბიბლიო	2.0		
10.11.A	საძინებელი + საერთაშორისო	31.7	11	
10.11.B	აბაზანა	4.7		
10.11.C	ბიბლიო	2.0		
10.12.A	საძინებელი + საერთაშორისო	28.6	12	
10.12.B	აბაზანა	5.0		
10.12.C	ბიბლიო	2.0		
10.13.A	საძინებელი + საერთაშორისო	33.5	13	
10.13.B1	WC	2.3		
10.13.B2	აბაზანა	6.9		
10.13.D	საძინებელი	17.1		
10.13.C	ბიბლიო	2.0		
10.15	კორიდორი	77.7		
10.17	დუშების ოთახი	14.6		
S.1	კიბის უჯრედი №1	12.5		
S.2	კიბის უჯრედი №2	12.9		
USh A	შახბა			
USh B	შახბა			
EL SIF1	დუშის ჭიდ კბ №1			
EL SIF2	დუშის ჭიდ კბ №2			
ELP 1	დუშის ჭიდ კბ №1			
ELP 2	დუშის ჭიდ კბ №2			

შემოსანგებებულ

ქმედებადაცვება

№	სათავსის საბედნიერება	მ²	ბინათა ჯგუფი	საერთო ფართის ჯგუფი
10.01.A	საძინებელი ოთახი + საერთაშორისო	33.5		
10.01.B1	WC	2.3		
10.01.B2	აბაზანა	6.9	1	
10.01.D	საძინებელი	17.1		
10.01.C	ბიბლიო	2.0		
10.02.A	საძინებელი + საერთაშორისო	28.6		
10.02.B	აბაზანა	5.0	2	
10.02.C	ბიბლიო	2.0		
10.03.A	საძინებელი + საერთაშორისო	31.7		
10.03.B	აბაზანა	4.7	3	
10.03.C	ბიბლიო	2.0		
10.04.A	საძინებელი + საერთაშორისო	33.5		
10.04.B	აბაზანა	4.4	4	
10.04.C	ბიბლიო	2.0		
10.05.A	საძინებელი + საერთაშორისო	31.1		
10.05.B	აბაზანა	4.6	5	
10.05.C	ბიბლიო	2.0		
10.14.A	საძინებელი + საერთაშორისო	30.6		14
10.14.B	აბაზანა	5.1		
10.14.C	ბიბლიო	2.0		
10.16.A	საძინებელი + საერთაშორისო	46.0		
10.16.B	აბაზანა	5.8		16
10.16.C1	ბიბლიო	2.1		
10.16.C2	ბიბლიო	1.9		
10.07.A	საძინებელი + საერთაშორისო	25.4	7	
10.07.B	აბაზანა	4.1		
10.07.C	ბიბლიო	2.1		
10.08.A	საძინებელი + საერთაშორისო	30.7	8	
10.08.B	აბაზანა	4.9		
10.08.C	ბიბლიო	2.0		
10.09.A	საძინებელი + საერთაშორისო	31.3	9	
10.09.B	აბაზანა	4.4		
10.09.C	ბიბლიო	2.0		
10.10.A	საძინებელი + საერთაშორისო	33.5	10	
10.10.B	აბაზანა	4.4		
10.10.C	ბიბლიო	2.0		
10.11.A	საძინებელი + საერთაშორისო	31.7	11	
10.11.B	აბაზანა	4.7		
10.11.C	ბიბლიო	2.0		
10.12.A	საძინებელი + საერთაშორისო	28.6	12	
10.12.B	აბაზანა	5.0		
10.12.C	ბიბლიო	2.0		
10.13.A	საძინებელი + საერთაშორისო	33.5	13	
10.13.B1	WC	2.3		
10.13.B2	აბაზანა	6.9		
10.13.D	საძინებელი	17.1		
10.13.C	ბიბლიო	2.0		
10.15	კორიდორი	77.7		
10.17	დუშების ოთახი	15.0		
S.1	კიბის უჯრედი №1	12.5		
S.2	კიბის უჯრედი №2	12.9		
USh A	შახბა			
USh B	შახბა			
EL SIF1	დუშის ჭიდ კბ №1	7.2		
EL SIF2	დუშის ჭიდ კბ №2	6.9		
ELP 1	დუშის ჭიდ კბ №1	4.4		
ELP 2	დუშის ჭიდ კბ №2	4.4		

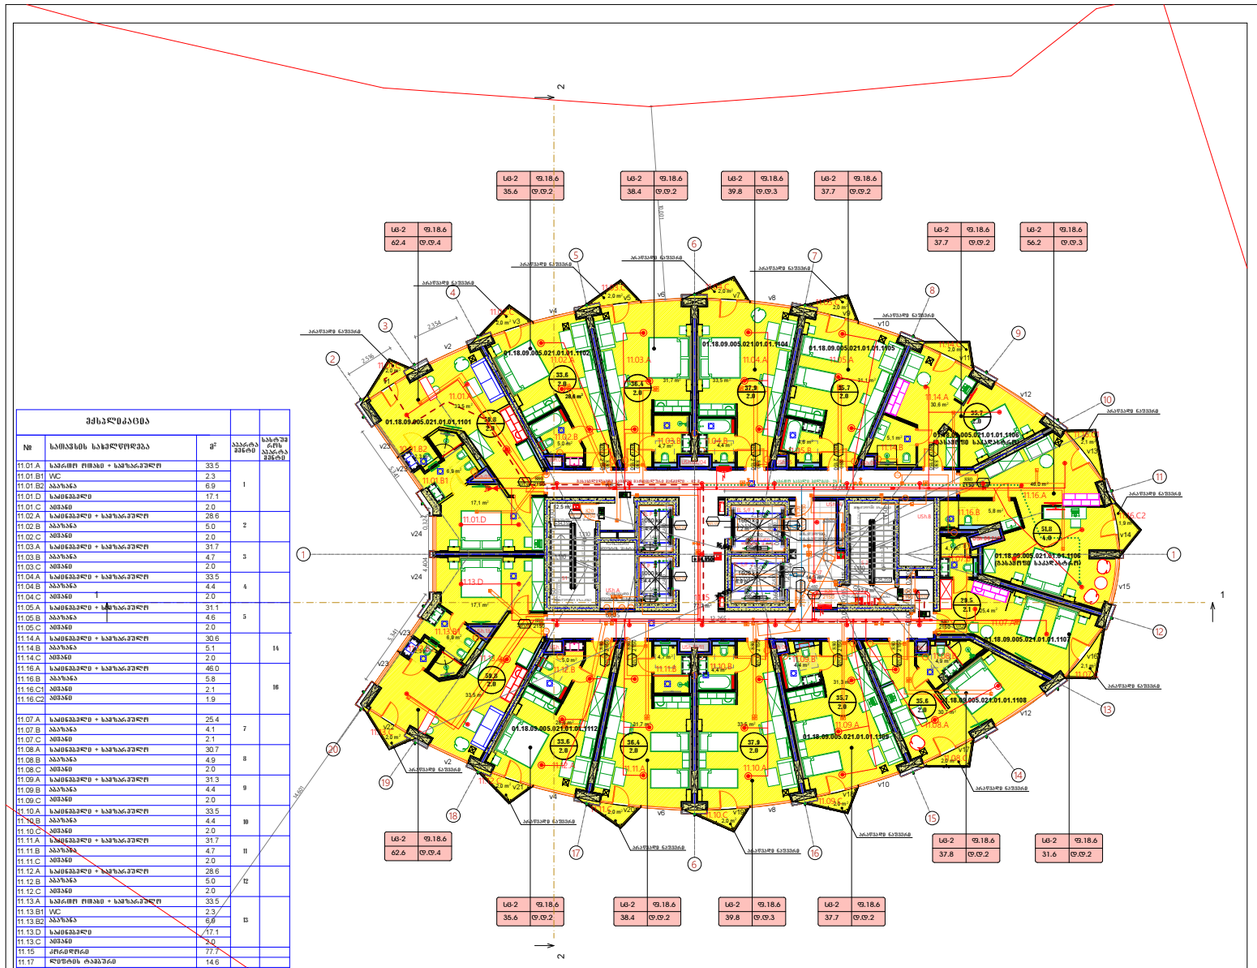
სტ-2 ფ.18.6 35.6 ფ.ფ.2
სტ-2 ფ.18.6 38.4 ფ.ფ.2
სტ-2 ფ.18.6 39.8 ფ.ფ.3
სტ-2 ფ.18.6 37.7 ფ.ფ.2
სტ-2 ფ.18.6 62.4 ფ.ფ.4
სტ-2 ფ.18.6 37.7 ფ.ფ.2
სტ-2 ფ.18.6 56.2 ფ.ფ.3
სტ-2 ფ.18.6 62.6 ფ.ფ.4
სტ-2 ფ.18.6 37.8 ფ.ფ.2
სტ-2 ფ.18.6 31.6 ფ.ფ.2
სტ-2 ფ.18.6 35.6 ფ.ფ.2
სტ-2 ფ.18.6 38.4 ფ.ფ.2
სტ-2 ფ.18.6 39.8 ფ.ფ.3
სტ-2 ფ.18.6 37.7 ფ.ფ.2
01.18.09.005.021.01.01.1101
01.18.09.005.021.01.01.1102
01.18.09.005.021.01.01.1103
01.18.09.005.021.01.01.1104
01.18.09.005.021.01.01.1105
01.18.09.005.021.01.01.1106
01.18.09.005.021.01.01.1107
01.18.09.005.021.01.01.1108
01.18.09.005.021.01.01.1109
01.18.09.005.021.01.01.1110
01.18.09.005.021.01.01.1111
01.18.09.005.021.01.01.1112
01.18.09.005.021.01.01.1113
01.18.09.005.021.01.01.1114
01.18.09.005.021.01.01.1115
01.18.09.005.021.01.01.1116
01.18.09.005.021.01.01.1117
01.18.09.005.021.01.01.1118
01.18.09.005.021.01.01.1119
01.18.09.005.021.01.01.1120
01.18.09.005.021.01.01.1121
01.18.09.005.021.01.01.1122
01.18.09.005.021.01.01.1123
01.18.09.005.021.01.01.1124
01.18.09.005.021.01.01.1125
01.18.09.005.021.01.01.1126
01.18.09.005.021.01.01.1127
01.18.09.005.021.01.01.1128
01.18.09.005.021.01.01.1129
01.18.09.005.021.01.01.1130
01.18.09.005.021.01.01.1131
01.18.09.005.021.01.01.1132
01.18.09.005.021.01.01.1133
01.18.09.005.021.01.01.1134
01.18.09.005.021.01.01.1135
01.18.09.005.021.01.01.1136
01.18.09.005.021.01.01.1137
01.18.09.005.021.01.01.1138
01.18.09.005.021.01.01.1139
01.18.09.005.021.01.01.1140

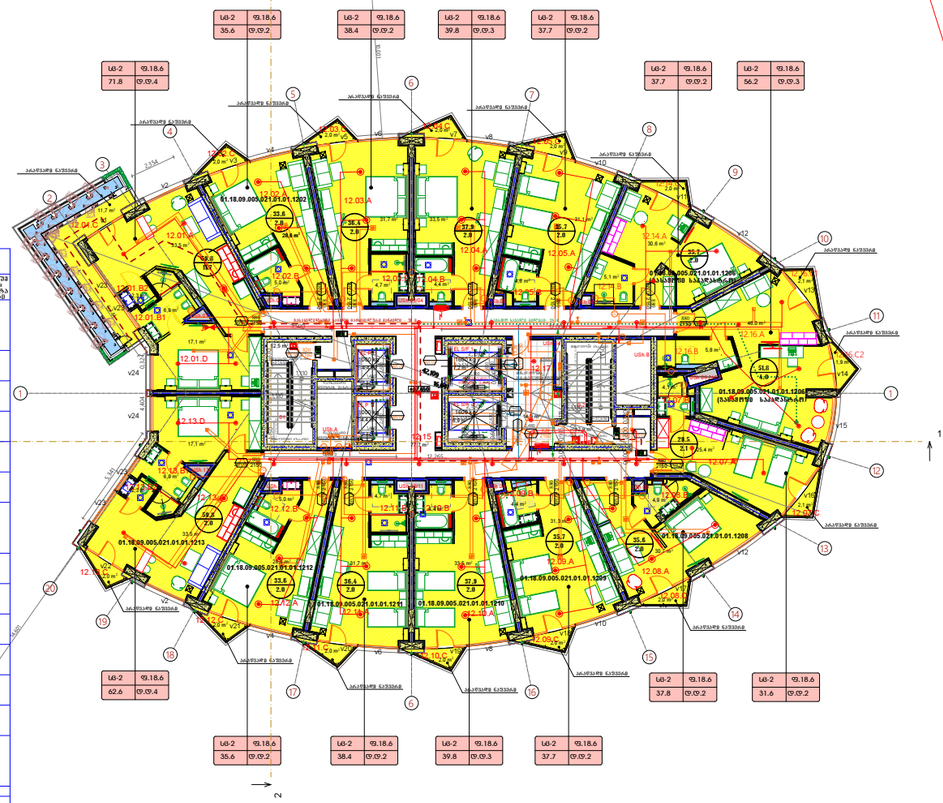

ბინათმშენებლობითი ფართების ცხრილი

№	სართულის სახელწოდება	მ²	სართულის ფართი	სართულის ნაწილის ფართი
12.01.A	საცხოვრებელი ოთახი + საერთაშორისო	33.5		
12.01.B1	WC	2.3		
12.01.B2	აბაზანა	6.9	LI	
12.01.D	სამეზობლო	17.1		
12.01.C	ბუხარი	11.7		
12.02.A	სამეზობლო + საერთაშორისო	28.6		
12.02.B	აბაზანა	5.0	2	
12.02.C	ბუხარი	2.0		
12.03.A	სამეზობლო + საერთაშორისო	31.7		
12.03.B	აბაზანა	4.7	3	
12.03.C	ბუხარი	2.0		
12.04.A	სამეზობლო + საერთაშორისო	33.5		
12.04.B	აბაზანა	4.4	4	
12.04.C	ბუხარი	2.0		
12.05.A	სამეზობლო + საერთაშორისო	31.1		
12.05.B	აბაზანა	4.6	5	
12.05.C	ბუხარი	2.0		
12.14.A	სამეზობლო + საერთაშორისო	30.6		14
12.14.B	აბაზანა	5.1		
12.14.C	ბუხარი	2.0		
12.16.A	სამეზობლო + საერთაშორისო	46.0		16
12.16.B	აბაზანა	5.8		
12.16.C1	ბუხარი	2.1		
12.16.C2	ბუხარი	1.9		
12.07.A	სამეზობლო + საერთაშორისო	25.4		
12.07.B	აბაზანა	4.1	7	
12.07.C	ბუხარი	2.1		
12.08.A	სამეზობლო + საერთაშორისო	30.7		
12.08.B	აბაზანა	4.9	8	
12.08.C	ბუხარი	2.0		
12.09.A	სამეზობლო + საერთაშორისო	31.3		
12.09.B	აბაზანა	4.4	9	
12.09.C	ბუხარი	2.0		
12.10.A	სამეზობლო + საერთაშორისო	33.5		
12.10.B	აბაზანა	4.4	10	
12.10.C	ბუხარი	2.0		
12.11.A	სამეზობლო + საერთაშორისო	31.7		
12.11.B	აბაზანა	4.7	11	
12.11.C	ბუხარი	2.0		
12.12.A	სამეზობლო + საერთაშორისო	28.6		
12.12.B	აბაზანა	5.0	12	
12.12.C	ბუხარი	2.0		
12.13.A	საცხოვრებელი ოთახი + საერთაშორისო	33.5		
12.13.B1	WC	2.3		
12.13.B2	აბაზანა	6.9	13	
12.13.D	სამეზობლო	17.1		
12.13.C	ბუხარი	2.0		
12.15	კრისტინა	77.7		
12.17	ლუნის ოპანაში	14.6		
S.1	ავარ ველური №1	12.5		
S.2	ავარ ველური №2	12.9		
Ush A	ასანა			
Ush B	ასანა			
EL.SF1	ლუნის 1600 ავ №1			
EL.SF2	ლუნის 1600 ავ №2			
ELP 1	ლუნის 1000 ავ №1			
ELP 2	ლუნის 1000 ავ №2			

კორპუსი

ბინათმშენებლობითი ფართების ცხრილი

№	სართულის სახელწოდება	მ²	სართულის ფართი	სართულის ნაწილის ფართი
12.01.A	საცხოვრებელი ოთახი + საერთაშორისო	33.5		
12.01.B1	WC	2.3		
12.01.B2	აბაზანა	6.9	LI	
12.01.D	სამეზობლო	17.1		
12.01.C	ბუხარი	11.7		
12.02.A	სამეზობლო + საერთაშორისო	28.6		
12.02.B	აბაზანა	5.0	2	
12.02.C	ბუხარი	2.0		
12.03.A	სამეზობლო + საერთაშორისო	31.7		
12.03.B	აბაზანა	4.7	3	
12.03.C	ბუხარი	2.0		
12.04.A	სამეზობლო + საერთაშორისო	33.5		
12.04.B	აბაზანა	4.4	4	
12.04.C	ბუხარი	2.0		
12.05.A	სამეზობლო + საერთაშორისო	31.1		
12.05.B	აბაზანა	4.6	5	
12.05.C	ბუხარი	2.0		
12.14.A	სამეზობლო + საერთაშორისო	30.6		14
12.14.B	აბაზანა	5.1		
12.14.C	ბუხარი	2.0		
12.16.A	სამეზობლო + საერთაშორისო	46.0		16
12.16.B	აბაზანა	5.8		
12.16.C1	ბუხარი	2.1		
12.16.C2	ბუხარი	1.9		
12.07.A	სამეზობლო + საერთაშორისო	25.4		
12.07.B	აბაზანა	4.1	7	
12.07.C	ბუხარი	2.1		
12.08.A	სამეზობლო + საერთაშორისო	30.7		
12.08.B	აბაზანა	4.9	8	
12.08.C	ბუხარი	2.0		
12.09.A	სამეზობლო + საერთაშორისო	31.3		
12.09.B	აბაზანა	4.4	9	
12.09.C	ბუხარი	2.0		
12.10.A	სამეზობლო + საერთაშორისო	33.5		
12.10.B	აბაზანა	4.4	10	
12.10.C	ბუხარი	2.0		
12.11.A	სამეზობლო + საერთაშორისო	31.7		
12.11.B	აბაზანა	4.7	11	
12.11.C	ბუხარი	2.0		
12.12.A	სამეზობლო + საერთაშორისო	28.6		
12.12.B	აბაზანა	5.0	12	
12.12.C	ბუხარი	2.0		
12.13.A	საცხოვრებელი ოთახის საერთაშორისო შპილი	33.5		
12.13.B1	WC	2.3		
12.13.B2	აბაზანა	6.9	13	
12.13.D	სამეზობლო	17.1		
12.13.C	ბუხარი	2.0		
12.15	კრისტინა	77.7		
12.17	ლუნის ოპანაში	14.6		
S.1	ავარ ველური №1	12.5		
S.2	ავარ ველური №2	12.9		
Ush A	ასანა			
Ush B	ასანა			
EL.SF1	ლუნის 1600 ავ №1			
EL.SF2	ლუნის 1600 ავ №2			
ELP 1	ლუნის 1000 ავ №1			
ELP 2	ლუნის 1000 ავ №2			

შემოსვლებით

ბინათმშენებლობითი ფართების ცხრილი

№	სართულის სახელწოდება	მ²	სართულის ფართი	სართულის ნაწილის ფართი
12.01.A	საცხოვრებელი ოთახი + საერთაშორისო	33.5		
12.01.B1	WC	2.3		
12.01.B2	აბაზანა	6.9	LI	
12.01.D	სამეზობლო	17.1		
12.01.C	ბუხარი	11.7		
12.02.A	სამეზობლო + საერთაშორისო	28.6		
12.02.B	აბაზანა	5.0	2	
12.02.C	ბუხარი	2.0		
12.03.A	სამეზობლო + საერთაშორისო	31.7		
12.03.B	აბაზანა	4.7	3	
12.03.C	ბუხარი	2.0		
12.04.A	სამეზობლო + საერთაშორისო	33.5		
12.04.B	აბაზანა	4.4	4	
12.04.C	ბუხარი	2.0		
12.05.A	სამეზობლო + საერთაშორისო	31.1		
12.05.B	აბაზანა	4.6	5	
12.05.C	ბუხარი	2.0		
12.14.A	სამეზობლო + საერთაშორისო	30.6		14
12.14.B	აბაზანა	5.1		
12.14.C	ბუხარი	2.0		
12.16.A	სამეზობლო + საერთაშორისო	46.0		16
12.16.B	აბაზანა	5.8		
12.16.C1	ბუხარი	2.1		
12.16.C2	ბუხარი	1.9		
12.07.A	სამეზობლო + საერთაშორისო	25.4		
12.07.B	აბაზანა	4.1	7	
12.07.C	ბუხარი	2.1		
12.08.A	სამეზობლო + საერთაშორისო	30.7		
12.08.B	აბაზანა	4.9	8	
12.08.C	ბუხარი	2.0		
12.09.A	სამეზობლო + საერთაშორისო	31.3		
12.09.B	აბაზანა	4.4	9	
12.09.C	ბუხარი	2.0		
12.10.A	სამეზობლო + საერთაშორისო	33.5		
12.10.B	აბაზანა	4.4	10	
12.10.C	ბუხარი	2.0		
12.11.A	სამეზობლო + საერთაშორისო	31.7		
12.11.B	აბაზანა	4.7	11	
12.11.C	ბუხარი	2.0		
12.12.A	სამეზობლო + საერთაშორისო	28.6		
12.12.B	აბაზანა	5.0	12	
12.12.C	ბუხარი	2.0		
12.13.A	საცხოვრებელი ოთახი + საერთაშორისო	33.5		
12.13.B1	WC	2.3		
12.13.B2	აბაზანა	6.9	13	
12.13.D	სამეზობლო	17.1		
12.13.C	ბუხარი	2.0		
12.15	კრისტინა	77.7		
12.17	ლუნის ოპანაში	15.0		
S.1	ავარ ველური №1	12.5		
S.2	ავარ ველური №2	12.9		
Ush A	ასანა			
Ush B	ასანა			
EL.SF1	ლუნის 1600 ავ №1	7.2		
EL.SF2	ლუნის 1600 ავ №2	6.9		
ELP 1	ლუნის 1000 ავ №1	4.4		
ELP 2	ლუნის 1000 ავ №2	4.4		


ფორმატი PAPER SIZE: A3
დოკუმენტის N ფაილის სახელი Document N.FILE NAME: RR_WF_AR_000

ნიშნების ლეგენდა LEGEND

- სამშენებლო საზღვრები
- საზანძრო გამწვრთნელებისთვის ავტომატ. სამანქანა
- საავტომ. ხელსაწყო მანანქის საერთაშორისო სამანქანა
- ხელის ცეცხლსაწინააღმ.
- კიბოსანი
- საზანძრო საავტომ. ხელსაწყოს მიერ გამოსაცნობი მოწყობილობა + კიბოსანი
- ცეცხლის შეიარაღება
- ბანქანების საერთაშორისო ცეცხლსაწ.
- IID ცეცხლის
- საზანძრო ნივთები
- ტრაფიკის შეზღუდვის
- ისარი შეზღუდვის
- პარკირების შეზღუდვის
- ტრაფიკის ორიენტირების სავმოძრაო
- სიმაღლის ორიენტირების სავმოძრაო
- მანქანების გადასვლის სიმაღლის კრიტიკული
- 4000/3500 მანქანის სანიაღვრე მილის ∅ 3 სმ-იანი ცეცხლგადამწოდის
- 1 სმ-იანი ცეცხლგადამწოდის ხაზები
- 2 სმ-იანი ცეცხლგადამწოდის ხაზები
- 3 სმ-იანი ცეცხლგადამწოდის ხაზები
- ტრაფიკის ნორმა
- მანანქის გადასვლის სიმაღლის კრიტიკული
- ასანის სასწორი ასფალტი
- ასანის ნორმა
- მანანქის ნორმა

WGS 1984 ის კოორდინატთა სისტემის UTM პროექციაში

შენიშვნა:
1. ნაპარტი ფოტოსი მოქცევითია, მოსულიანობა 550 მმ.
2. ნაპარტი ქვედა ცენტრალი მეტრებით მოცემული.
3. ნაპარტის კონსტრუქციის ნაწილი ასფალტის ასანის ნორმა ნაპარტის ნორმა ნაპარტის ნორმა ნაპარტ

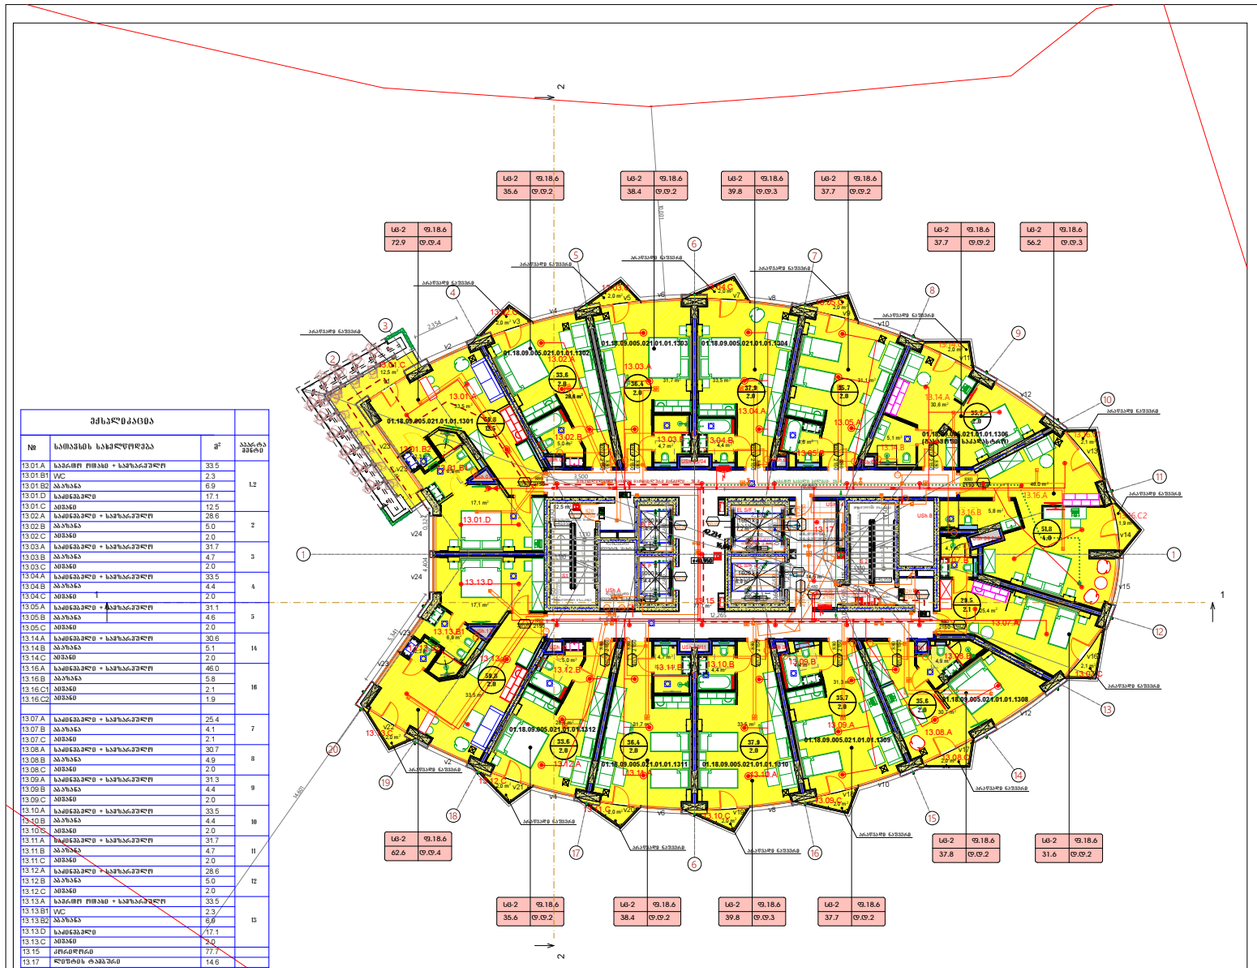

ᲫᲘᲚᲘᲡ ᲛᲝᲪᲐᲪᲔᲑᲐ

№	ᲡᲐᲛᲘᲖᲜᲘᲡ ᲓᲐᲜᲘᲨᲜᲣᲚᲔᲑᲐ	მ²	ᲐᲞᲐᲠᲢ ᲜᲝᲛᲔᲠᲘ
13.01.A	ᲡᲐᲫᲘᲠᲜᲔ ᲜᲘᲕᲗᲘ + ᲡᲐᲬᲧᲝᲑᲘ ᲙᲕᲐᲜᲫᲘ	33.5	
13.01.B1	WC	2.3	
13.01.B2	ᲐᲜᲐᲑᲐᲜᲐ	6.9	1.2
13.01.D	ᲡᲐᲫᲘᲠᲜᲔᲑᲔᲚᲘ	17.1	
13.01.C	ᲐᲓᲒᲝᲛᲐ	12.5	
13.02.A	ᲡᲐᲫᲘᲠᲜᲔᲑᲔᲚᲘ + ᲡᲐᲬᲧᲝᲑᲘ ᲙᲕᲐᲜᲫᲘ	28.6	
13.02.B	ᲐᲜᲐᲑᲐᲜᲐ	5.0	2
13.02.C	ᲐᲓᲒᲝᲛᲐ	2.0	
13.03.A	ᲡᲐᲫᲘᲠᲜᲔᲑᲔᲚᲘ + ᲡᲐᲬᲧᲝᲑᲘ ᲙᲕᲐᲜᲫᲘ	31.7	
13.03.B	ᲐᲜᲐᲑᲐᲜᲐ	4.7	3
13.03.C	ᲐᲓᲒᲝᲛᲐ	2.0	
13.04.A	ᲡᲐᲫᲘᲠᲜᲔᲑᲔᲚᲘ + ᲡᲐᲬᲧᲝᲑᲘ ᲙᲕᲐᲜᲫᲘ	33.5	
13.04.B	ᲐᲜᲐᲑᲐᲜᲐ	4.4	4
13.04.C	ᲐᲓᲒᲝᲛᲐ	2.0	
13.05.A	ᲡᲐᲫᲘᲠᲜᲔᲑᲔᲚᲘ + ᲡᲐᲬᲧᲝᲑᲘ ᲙᲕᲐᲜᲫᲘ	31.1	
13.05.B	ᲐᲜᲐᲑᲐᲜᲐ	4.6	5
13.05.C	ᲐᲓᲒᲝᲛᲐ	2.0	
13.14.A	ᲡᲐᲫᲘᲠᲜᲔᲑᲔᲚᲘ + ᲡᲐᲬᲧᲝᲑᲘ ᲙᲕᲐᲜᲫᲘ	30.6	
13.14.B	ᲐᲜᲐᲑᲐᲜᲐ	5.1	14
13.14.C	ᲐᲓᲒᲝᲛᲐ	2.0	
13.16.A	ᲡᲐᲫᲘᲠᲜᲔᲑᲔᲚᲘ + ᲡᲐᲬᲧᲝᲑᲘ ᲙᲕᲐᲜᲫᲘ	46.0	
13.16.B	ᲐᲜᲐᲑᲐᲜᲐ	5.8	16
13.16.C1	ᲐᲓᲒᲝᲛᲐ	2.1	
13.16.C2	ᲐᲓᲒᲝᲛᲐ	1.9	
13.07.A	ᲡᲐᲫᲘᲠᲜᲔᲑᲔᲚᲘ + ᲡᲐᲬᲧᲝᲑᲘ ᲙᲕᲐᲜᲫᲘ	25.4	
13.07.B	ᲐᲜᲐᲑᲐᲜᲐ	4.1	7
13.07.C	ᲐᲓᲒᲝᲛᲐ	2.1	
13.08.A	ᲡᲐᲫᲘᲠᲜᲔᲑᲔᲚᲘ + ᲡᲐᲬᲧᲝᲑᲘ ᲙᲕᲐᲜᲫᲘ	30.7	
13.08.B	ᲐᲜᲐᲑᲐᲜᲐ	4.9	8
13.08.C	ᲐᲓᲒᲝᲛᲐ	2.0	
13.09.A	ᲡᲐᲫᲘᲠᲜᲔᲑᲔᲚᲘ + ᲡᲐᲬᲧᲝᲑᲘ ᲙᲕᲐᲜᲫᲘ	31.3	
13.09.B	ᲐᲜᲐᲑᲐᲜᲐ	4.4	9
13.09.C	ᲐᲓᲒᲝᲛᲐ	2.0	
13.10.A	ᲡᲐᲫᲘᲠᲜᲔᲑᲔᲚᲘ + ᲡᲐᲬᲧᲝᲑᲘ ᲙᲕᲐᲜᲫᲘ	33.5	
13.10.B	ᲐᲜᲐᲑᲐᲜᲐ	4.4	10
13.10.C	ᲐᲓᲒᲝᲛᲐ	2.0	
13.11.A	ᲡᲐᲫᲘᲠᲜᲔᲑᲔᲚᲘ + ᲡᲐᲬᲧᲝᲑᲘ ᲙᲕᲐᲜᲫᲘ	31.7	
13.11.B	ᲐᲜᲐᲑᲐᲜᲐ	4.7	11
13.11.C	ᲐᲓᲒᲝᲛᲐ	2.0	
13.12.A	ᲡᲐᲫᲘᲠᲜᲔᲑᲔᲚᲘ + ᲡᲐᲬᲧᲝᲑᲘ ᲙᲕᲐᲜᲫᲘ	28.6	
13.12.B	ᲐᲜᲐᲑᲐᲜᲐ	5.0	12
13.12.C	ᲐᲓᲒᲝᲛᲐ	2.0	
13.13.A	ᲡᲐᲫᲘᲠᲜᲔ ᲜᲘᲕᲗᲘ + ᲡᲐᲬᲧᲝᲑᲘ ᲙᲕᲐᲜᲫᲘ	33.5	
13.13.B1	WC	2.3	
13.13.B2	ᲐᲜᲐᲑᲐᲜᲐ	6.9	13
13.13.D	ᲡᲐᲫᲘᲠᲜᲔᲑᲔᲚᲘ	17.1	
13.13.C	ᲐᲓᲒᲝᲛᲐ	2.0	
13.15	ᲐᲠᲮᲘᲢᲔᲥᲢᲣᲠᲐ	77.7	
13.17	ᲛᲧᲣᲠᲕᲔᲚᲘᲡ ᲩᲐᲜᲐᲬᲔᲠᲘ	14.6	
S.1	ᲙᲐᲛᲘᲡ ᲨᲔᲠᲩᲔᲕᲘ №1	12.5	
S.2	ᲙᲐᲛᲘᲡ ᲨᲔᲠᲩᲔᲕᲘ №2	12.9	
USh A	ᲨᲐᲮᲢᲐ		
USh B	ᲨᲐᲮᲢᲐ		
EL.SP1	ᲛᲧᲣᲠᲕᲔᲚᲘ 1600 ᲙᲐ №1		
EL.SP2	ᲛᲧᲣᲠᲕᲔᲚᲘ 1600 ᲙᲐ №2		
ELP 1	ᲛᲧᲣᲠᲕᲔᲚᲘ 1000 ᲙᲐ №1		
ELP 2	ᲛᲧᲣᲠᲕᲔᲚᲘ 1000 ᲙᲐ №2		


LEGEND

ᲡᲐᲓᲒᲣᲠᲘᲡ ᲡᲐᲖᲦᲕᲠᲔᲑᲘᲐ
ᲡᲐᲮᲐᲜᲫᲠᲝ ᲐᲐᲠᲩᲔᲕᲘᲡᲗᲕᲘᲡ ᲐᲡᲐᲕᲐᲚᲘ ᲛᲝᲠᲬᲧᲚᲘᲡ ᲛᲐᲠᲗᲕᲘᲡ
ᲡᲐᲡᲐᲓᲒᲣᲠᲝ ᲮᲐᲜᲫᲐᲠᲘᲡ ᲛᲐᲠᲗᲕᲘᲡ ᲡᲐᲮᲔᲚᲛᲫᲦᲕᲐᲜᲔᲚᲝ ᲛᲝᲠᲬᲧᲚᲘᲡ ᲛᲐᲠᲗᲕᲘᲡ
ᲮᲔᲠᲮᲘᲡ ᲪᲔᲪᲮᲚᲡᲐᲬᲘᲜᲐᲐᲦᲛᲔᲓᲔᲑᲝ
ᲞᲝᲠᲢᲐᲚᲘ
ᲡᲐᲮᲐᲜᲫᲠᲝ ᲐᲐᲠᲩᲔᲕᲘᲡᲗᲕᲘᲡ ᲡᲐᲛᲔᲓᲘᲪᲘᲜᲝ ᲞᲣᲜᲥᲢᲘ ᲓᲐᲛᲐᲮᲠᲩᲝᲑᲘᲡ ᲛᲐᲠᲗᲕᲘᲡ
ᲪᲔᲪᲮᲚᲥᲠᲝᲜ ᲨᲣᲠᲔᲡᲐᲪᲛᲔᲚᲘ
ᲐᲜᲒᲐᲠᲘᲨᲔᲑᲘᲡ ᲪᲔᲜᲢᲠᲘ ᲪᲔᲪᲮᲚᲘᲡᲗᲕᲘᲡ
ᲮᲘ ᲞᲠᲘᲖᲛᲐ
ᲡᲐᲮᲐᲜᲫᲠᲝ ᲙᲝᲜᲪᲔᲠᲜᲘ
ᲙᲘᲜᲐᲠᲘᲡ ᲛᲧᲣᲠᲕᲔᲚᲘᲡ ᲛᲐᲠᲗᲕᲘᲡ
ᲝᲠᲐᲒᲝ ᲛᲧᲣᲠᲕᲔᲚᲘᲡ ᲛᲐᲠᲗᲕᲘᲡ
ᲐᲡᲐᲕᲐᲚᲘᲡ ᲛᲧᲣᲠᲕᲔᲚᲘᲡ ᲛᲐᲠᲗᲕᲘᲡ
ᲙᲘᲜᲐᲠᲘᲡ ᲛᲧᲣᲠᲕᲔᲚᲘᲡ ᲡᲐᲓᲔᲜᲘᲡ ᲛᲐᲠᲗᲕᲘᲡ
ᲚᲝᲒᲘᲡᲢᲘᲙᲣᲠᲘ ᲛᲧᲣᲠᲕᲔᲚᲘᲡ ᲡᲐᲓᲔᲜᲘᲡ ᲛᲐᲠᲗᲕᲘᲡ
ᲡᲐᲮᲐᲜᲫᲠᲝ ᲐᲐᲚᲐᲒᲘ
ᲐᲮᲐᲚᲘ ᲛᲨᲔᲜᲔᲑᲚᲝᲑᲘᲡ ᲛᲝᲪᲣᲚᲝᲑᲘᲡ ᲡᲐᲖᲦᲕᲠᲘᲡ ᲛᲘᲛᲓᲘᲜᲐᲠᲔ 3 ᲛᲐᲒᲘᲓᲘᲡ ᲪᲔᲜᲢᲠᲘᲡᲙᲔᲜ ᲛᲘᲛᲐᲠᲗᲣᲚᲘ
1 ᲛᲐᲒᲘᲓᲘᲡ ᲪᲔᲜᲢᲠᲘᲡᲙᲔᲜ ᲛᲘᲛᲐᲠᲗᲣᲚᲘ ᲮᲐᲖᲔᲑᲘ
2 ᲛᲐᲒᲘᲓᲘᲡ ᲪᲔᲜᲢᲠᲘᲡᲙᲔᲜ ᲛᲘᲛᲐᲠᲗᲣᲚᲘ ᲮᲐᲖᲔᲑᲘ
3 ᲛᲐᲒᲘᲓᲘᲡ ᲪᲔᲜᲢᲠᲘᲡᲙᲔᲜ ᲛᲘᲛᲐᲠᲗᲣᲚᲘ ᲮᲐᲖᲔᲑᲘ
ᲐᲚᲣᲛᲘᲜᲘᲡᲘᲡ ᲜᲐᲨᲔᲜᲝᲑᲘ
ᲛᲝᲪᲣᲚᲝᲑᲘᲡ ᲓᲐᲜᲘᲨᲜᲣᲚᲔᲑᲘᲡ ᲡᲐᲖᲦᲕᲠᲘᲡ ᲛᲘᲛᲓᲘᲜᲐᲠᲔ ᲐᲮᲐᲚᲘ ᲛᲨᲔᲜᲔᲑᲚᲝᲑᲘᲡ ᲛᲝᲪᲣᲚᲝᲑᲘᲡ ᲡᲐᲖᲦᲕᲠᲘᲡ ᲛᲘᲛᲓᲘᲜᲐᲠᲔ
ᲐᲮᲐᲚᲘ ᲛᲨᲔᲜᲔᲑᲚᲝᲑᲘᲡ ᲛᲝᲪᲣᲚᲝᲑᲘᲡ ᲓᲐᲜᲘᲨᲜᲣᲚᲔᲑᲘᲡ ᲡᲐᲖᲦᲕᲠᲘᲡ ᲛᲘᲛᲓᲘᲜᲐᲠᲔ
ᲐᲮᲐᲚᲘ ᲛᲨᲔᲜᲔᲑᲚᲝᲑᲘᲡ ᲛᲝᲪᲣᲚᲝᲑᲘᲡ ᲡᲐᲖᲦᲕᲠᲘᲡ ᲛᲘᲛᲓᲘᲜᲐᲠᲔ
ᲐᲮᲐᲚᲘ ᲛᲨᲔᲜᲔᲑᲚᲝᲑᲘᲡ ᲛᲝᲪᲣᲚᲝᲑᲘᲡ ᲡᲐᲖᲦᲕᲠᲘᲡ ᲛᲘᲛᲓᲘᲜᲐᲠᲔ

WGS 1984 ᲝᲚ ᲙᲝᲝᲠᲓᲘᲜᲐᲢᲗᲐ ᲡᲘᲡᲢᲔᲛᲘᲡ UTM ᲞᲠᲝᲔᲥᲪᲘᲐ

ᲨᲔᲜᲘᲨᲕᲜᲔᲑᲘ:
1. ᲜᲐᲮᲐᲖᲔᲑᲖᲔ ᲛᲝᲜᲘᲨᲜᲣᲚᲘ ᲛᲝᲠᲬᲧᲚᲘᲡᲖᲔᲓᲐ ᲛᲝᲪᲔᲛᲣᲚᲝᲑᲔᲑᲘ.
2. ᲜᲐᲮᲐᲖᲖᲔ ᲓᲔᲢᲐᲚᲔᲑᲘ ᲓᲐᲜᲐᲛᲐᲢᲔᲑᲣᲚᲘᲐ ᲛᲔᲢᲠᲘᲙᲣᲚ ᲡᲘᲡᲢᲔᲛᲐᲨᲘ.
3. ᲢᲔᲮᲜᲘᲙᲣᲠᲘ ᲛᲐᲮᲐᲡᲘᲐᲗᲔᲑᲚᲔᲑᲘ ᲐᲜᲐᲮᲝᲠᲪᲘᲔᲚᲔᲑᲔᲜ ᲛᲮᲝᲚᲝᲓ ᲛᲝᲜᲘᲨᲕᲜᲘᲗ.
4. ᲜᲘᲨᲜᲘᲡᲗᲕᲘᲡ 0.00 ᲓᲔᲪᲘᲛᲐᲚᲣᲠᲘ ᲐᲜᲐᲑᲐᲭᲘ 382.2 ᲐᲑᲡᲝᲚᲣᲢᲣᲠᲘ ᲜᲘᲨᲜᲘᲡᲗᲕᲘᲡ
5. ᲡᲘᲛᲐᲦᲚᲔᲔᲑᲘ ᲨᲔᲛᲝᲬᲛᲔᲑᲣᲚᲘᲐ ᲛᲘᲬᲘᲡᲥᲕᲔᲨᲐ ᲛᲓᲔᲑᲐᲠᲔᲝᲑᲘᲗ 550 ᲛᲛ

ᲨᲔᲜᲘᲨᲕᲜᲔᲑᲘ:
1. ᲐᲐᲠᲩᲔᲕᲘᲡᲗᲕᲘᲡ ᲛᲐᲡᲐᲚᲔᲑᲘᲡ ᲛᲘᲦᲔᲑᲐᲡᲐᲗᲐᲜ ᲓᲐᲙᲐᲕᲨᲘᲠᲔᲑᲣᲚᲘ ᲡᲐᲛᲨᲔᲜᲔᲑᲚᲝ ᲛᲝᲠᲬᲧᲚᲘᲡ ᲛᲘᲛᲐᲠᲗ.
2. ᲐᲡᲔᲕᲔ ᲛᲐᲡᲐᲚᲔᲑᲘᲡᲗᲕᲘᲡ ᲛᲘᲦᲔᲑᲣᲚᲘ ᲐᲠᲥᲘᲢᲔᲥᲢᲣᲠᲣᲚᲘ ᲓᲔᲢᲐᲚᲔᲑᲘᲡ ᲛᲝᲠᲬᲧᲚᲘᲡ ᲛᲐᲠᲗᲕᲘᲡ ᲡᲐᲛᲨᲔᲜᲔᲑᲚᲝ ᲛᲝᲠᲬᲧᲚᲘᲡ ᲛᲐᲠᲗᲕᲘᲡ ᲡᲐᲡᲐᲓᲒᲣᲠᲝ ᲡᲐᲮᲔᲚᲛᲫᲦᲕᲐᲜᲔᲚᲝ ᲛᲝᲠᲬᲧᲚᲘᲡ ᲛᲐᲠᲗᲕᲘᲡ ᲡᲐᲛᲔᲓᲘᲪᲘᲜᲝ ᲞᲣᲜᲥᲢᲘ ᲓᲐᲛᲐᲮᲠᲩᲝᲑᲘᲡ ᲛᲐᲠᲗᲕᲘᲡ ᲪᲔᲪᲮᲚᲥᲠᲝᲜ ᲨᲣᲠᲔᲡᲐᲪᲛᲔᲚᲘ ᲐᲜᲒᲐᲠᲘᲨᲔᲑᲘᲡ ᲪᲔᲜᲢᲠᲘ ᲪᲔᲪᲮᲚᲘᲡᲗᲕᲘᲡ ᲡᲐᲮᲐᲜᲫᲠᲝ ᲙᲝᲜᲪᲔᲠᲜᲘ ᲙᲘᲜᲐᲠᲘᲡ ᲛᲧᲣᲠᲕᲔᲚᲘᲡ ᲛᲐᲠᲗᲕᲘᲡ ᲡᲐᲓᲔᲜᲘᲡ ᲛᲐᲠᲗᲕᲘᲡ ᲚᲝᲒᲘᲡᲢᲘᲙᲣᲠᲘ ᲛᲧᲣᲠᲕᲔᲚᲘᲡ ᲡᲐᲓᲔᲜᲘᲡ ᲛᲐᲠᲗᲕᲘᲡ ᲡᲐᲮᲐᲜᲫᲠᲝ ᲐᲐᲚᲐᲒᲘ ᲐᲮᲐᲚᲘ ᲛᲨᲔᲜᲔᲑᲚᲝᲑᲘᲡ ᲛᲝᲪᲣᲚᲝᲑᲘᲡ ᲓᲐᲜᲘᲨᲜᲣᲚᲔᲑᲘᲡ ᲡᲐᲖᲦᲕᲠᲘᲡ ᲛᲘᲛᲓᲘᲜᲐᲠᲔ ᲐᲮᲐᲚᲘ ᲛᲨᲔᲜᲔᲑᲚᲝᲑᲘᲡ ᲛᲝᲪᲣᲚᲝᲑᲘᲡ ᲡᲐᲖᲦᲕᲠᲘᲡ ᲛᲘᲛᲓᲘᲜᲐᲠᲔ
4. ᲫᲔᲠᲤᲐᲜᲘ ᲐᲠᲐᲡᲐᲬᲘᲜᲐ ᲛᲘᲬᲘᲡᲥᲕᲔᲨᲐ ᲛᲓᲔᲑᲐᲠᲔᲝᲑᲘᲗ ᲛᲘᲬᲘᲡᲥᲕᲔᲨᲐ ᲐᲜᲐᲮᲝᲠᲪᲘᲔᲚᲔᲑᲔᲜ ᲛᲮᲝᲚᲝᲓ ᲛᲝᲜᲘᲨᲕᲜᲘᲗ. ᲡᲐᲛᲨᲔᲜᲔᲑᲚᲝ ᲛᲝᲠᲬᲧᲚᲘᲡ ᲛᲐᲠᲗᲕᲘᲡ ᲡᲐᲡᲐᲓᲒᲣᲠᲝ ᲡᲐᲮᲔᲚᲛᲫᲦᲕᲐᲜᲔᲚᲝ ᲛᲝᲠᲬᲧᲚᲘᲡ ᲛᲐᲠᲗᲕᲘᲡ ᲡᲐᲛᲔᲓᲘᲪᲘᲜᲝ ᲞᲣᲜᲥᲢᲘ ᲓᲐᲛᲐᲮᲠᲩᲝᲑᲘᲡ ᲛᲐᲠᲗᲕᲘᲡ ᲪᲔᲪᲮᲚᲥᲠᲝᲜ ᲨᲣᲠᲔᲡᲐᲪᲛᲔᲚᲘ ᲐᲜᲒᲐᲠᲘᲨᲔᲑᲘᲡ ᲪᲔᲜᲢᲠᲘ ᲪᲔᲪᲮᲚᲘᲡᲗᲕᲘᲡ ᲡᲐᲮᲐᲜᲫᲠᲝ ᲙᲝᲜᲪᲔᲠᲜᲘ ᲙᲘᲜᲐᲠᲘᲡ ᲛᲧᲣᲠᲕᲔᲚᲘᲡ ᲛᲐᲠᲗᲕᲘᲡ ᲡᲐᲓᲔᲜᲘᲡ ᲛᲐᲠᲗᲕᲘᲡ ᲚᲝᲒᲘᲡᲢᲘᲙᲣᲠᲘ ᲛᲧᲣᲠᲕᲔᲚᲘᲡ ᲡᲐᲓᲔᲜᲘᲡ ᲛᲐᲠᲗᲕᲘᲡ ᲡᲐᲮᲐᲜᲫᲠᲝ ᲐᲐᲚᲐᲒᲘ ᲐᲮᲐᲚᲘ ᲛᲨᲔᲜᲔᲑᲚᲝᲑᲘᲡ ᲛᲝᲪᲣᲚᲝᲑᲘᲡ ᲓᲐᲜᲘᲨᲜᲣᲚᲔᲑᲘᲡ ᲡᲐᲖᲦᲕᲠᲘᲡ ᲛᲘᲛᲓᲘᲜᲐᲠᲔ
5. ᲐᲡᲐᲕᲚᲔᲑᲘ ᲓᲐ ᲐᲒᲔᲑᲣᲚᲔᲑᲘ ᲡᲐᲮᲐᲜᲫᲠᲝ ᲓᲐᲪᲕᲘᲡ ᲛᲝᲗᲮᲝᲕᲜᲔᲑᲘᲗ ᲛᲝᲬᲧᲝᲑᲘᲚᲝᲑᲔᲑᲘᲡ ᲓᲐᲪᲕᲘᲗ ᲛᲝᲛᲖᲐᲓᲔᲑᲣᲚᲘ ᲡᲐᲮᲐᲜᲫᲠᲝ ᲓᲐᲪᲕᲘᲡ ᲛᲝᲗᲮᲝᲕᲜᲔᲑᲘᲡ ᲛᲘᲮᲔᲓᲕ

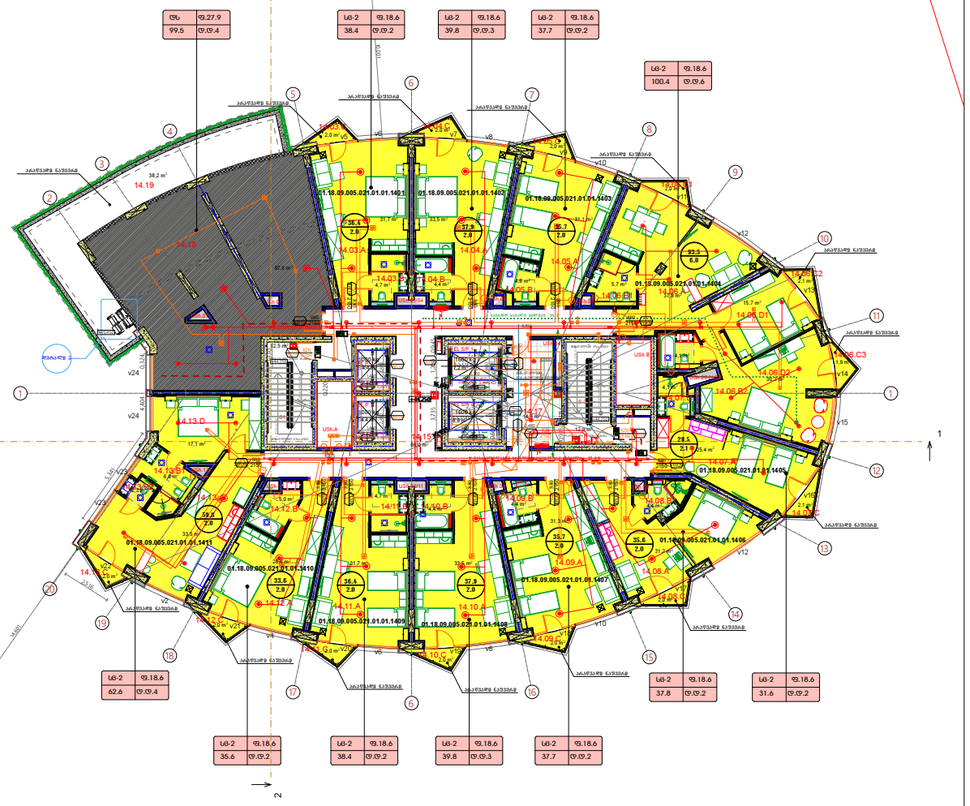

ძირითადი

№	სათავსის სახელწოდება	მ²	ბინის ნომერი
14.03.A	საძინებელი + საშხაპე	31.7	3
14.03.B	აბაზანა	4.7	
14.03.C	ბინათი	2.0	
14.04.A	საძინებელი + საშხაპე	33.5	4
14.04.B	აბაზანა	4.3	
14.04.C	ბინათი	2.0	
14.05.A	საძინებელი + საშხაპე	31.1	5
14.05.B	აბაზანა	4.6	
14.05.C	ბინათი	2.0	
14.06.A	საჯდომი ოთახი + საშხაპე	37.8	6
14.06.B1	აბაზანა	5.7	
14.06.B2	აბაზანა	4.1	
14.06.D1	საძინებელი	15.7	
14.06.D2	საძინებელი	30.2	
14.06.C1	ბინათი	2.0	
14.06.C2	ბინათი	2.0	
14.06.C3	ბინათი	2.0	
14.07.A	საძინებელი + საშხაპე	25.4	7
14.07.B	აბაზანა	4.1	
14.07.C	ბინათი	2.1	
14.08.A	საძინებელი + საშხაპე	30.7	8
14.08.B	აბაზანა	4.9	
14.08.C	ბინათი	2.0	
14.09.A	საძინებელი + საშხაპე	31.2	9
14.09.B	აბაზანა	4.4	
14.09.C	ბინათი	2.0	
14.10.A	საძინებელი + საშხაპე	33.5	10
14.10.B	აბაზანა	4.4	
14.10.C	ბინათი	2.0	
14.11.A	საძინებელი + საშხაპე	31.7	11
14.11.B	აბაზანა	4.7	
14.11.C	ბინათი	2.0	
14.12.A	საძინებელი + საშხაპე	28.6	12
14.12.B	აბაზანა	5.0	
14.12.C	ბინათი	2.0	
14.13.A	საჯდომი ოთახი + საშხაპე	33.5	13
14.13.B1	WC	2.2	
14.13.B2	აბაზანა	6.9	
14.13.D	საძინებელი	17.1	
14.13.C	ბინათი	2.0	
14.15	ტრანზიტი	69.0	
14.17	ღიობის რამპა	14.6	
14.18	პანდუსის რამპა/ბაქანი შიგნით	97.5	
14.19	რამპა/ბაქანი საშენამე	38.2	
S.1	ღობის ჭიშკარი №1	12.5	
S.2	ღობის ჭიშკარი №2	12.9	
USh.A	შახტა		
USh.B	შახტა		
EL.SF1	ღიობი 1800 ამ. №1		
EL.SF2	ღიობი 1800 ამ. №2		
ELP.1	ღიობი 1800 ამ. №1		
ELP.2	ღიობი 1800 ამ. №2		

კორექტირებული

№	სათავსის სახელწოდება	მ²	ბინის ნომერი	
14.03.A	საძინებელი + საშხაპე	31.7	3	სპილენძელი ოთახის სპორტული ასოციაციის შენობის
14.03.B	აბაზანა	4.7		სპილენძელი ოთახის სპორტის ასოციაციის შენობის
14.03.C	ბინათი	2.0		სპილენძელი შენობის
14.04.A	საძინებელი + საშხაპე	33.5	4	სპილენძელი ოთახის სპორტის ასოციაციის შენობის
14.04.B	აბაზანა	4.3		სპილენძელი ოთახის სპორტის ასოციაციის შენობის
14.04.C	ბინათი	2.0		სპილენძელი შენობის
14.05.A	საძინებელი + საშხაპე	31.1	5	სპილენძელი ოთახის სპორტის ასოციაციის შენობის
14.05.B	აბაზანა	4.6		სპილენძელი ოთახის სპორტის ასოციაციის შენობის
14.05.C	ბინათი	2.0		სპილენძელი შენობის
14.06.A	საჯდომი ოთახი + საშხაპე	37.8	6	სპილენძელი ოთახის სპორტის ასოციაციის შენობის
14.06.B1	აბაზანა	5.7		სპილენძელი ოთახის სპორტის ასოციაციის შენობის
14.06.B2	აბაზანა	4.1		სპილენძელი ოთახის სპორტის ასოციაციის შენობის
14.06.D1	საძინებელი	15.7		სპილენძელი ოთახის სპორტის ასოციაციის შენობის
14.06.D2	საძინებელი	30.2		სპილენძელი ოთახის სპორტის ასოციაციის შენობის
14.06.C1	ბინათი	2.0		სპილენძელი შენობის
14.06.C2	ბინათი	2.0		სპილენძელი შენობის
14.06.C3	ბინათი	2.0		სპილენძელი შენობის
14.07.A	საძინებელი + საშხაპე	25.4	7	სპილენძელი ოთახის სპორტის ასოციაციის შენობის
14.07.B	აბაზანა	4.1		სპილენძელი ოთახის სპორტის ასოციაციის შენობის
14.07.C	ბინათი	2.1		სპილენძელი შენობის
14.08.A	საძინებელი + საშხაპე	30.7	8	სპილენძელი ოთახის სპორტის ასოციაციის შენობის
14.08.B	აბაზანა	4.9		სპილენძელი ოთახის სპორტის ასოციაციის შენობის
14.08.C	ბინათი	2.0		სპილენძელი შენობის
14.09.A	საძინებელი + საშხაპე	31.2	9	სპილენძელი ოთახის სპორტის ასოციაციის შენობის
14.09.B	აბაზანა	4.4		სპილენძელი ოთახის სპორტის ასოციაციის შენობის
14.09.C	ბინათი	2.0		სპილენძელი შენობის
14.10.A	საძინებელი + საშხაპე	33.5	10	სპილენძელი ოთახის სპორტის ასოციაციის შენობის
14.10.B	აბაზანა	4.4		სპილენძელი ოთახის სპორტის ასოციაციის შენობის
14.10.C	ბინათი	2.0		სპილენძელი შენობის
14.11.A	საძინებელი + საშხაპე	31.7	11	სპილენძელი ოთახის სპორტის ასოციაციის შენობის
14.11.B	აბაზანა	4.7		სპილენძელი ოთახის სპორტის ასოციაციის შენობის
14.11.C	ბინათი	2.0		სპილენძელი შენობის
14.12.A	საძინებელი + საშხაპე	28.6	12	სპილენძელი ოთახის სპორტის ასოციაციის შენობის
14.12.B	აბაზანა	5.0		სპილენძელი ოთახის სპორტის ასოციაციის შენობის
14.12.C	ბინათი	2.0		სპილენძელი შენობის
14.13.A	საჯდომი ოთახი + საშხაპე	33.5	13	სპილენძელი ოთახის სპორტის ასოციაციის შენობის
14.13.B1	WC	2.3		სპილენძელი ოთახის სპორტის ასოციაციის შენობის
14.13.B2	აბაზანა	6.9		სპილენძელი ოთახის სპორტის ასოციაციის შენობის
14.13.D	საძინებელი	17.1		სპილენძელი ოთახის სპორტის ასოციაციის შენობის
14.13.C	ბინათი	2.0		სპილენძელი შენობის
14.15	ტრანზიტი	69.0		ღობის ჭიშკრის და საშკაპის შენობი
14.17	ღიობის რამპა	14.6		ღობის ჭიშკრის და საშკაპის შენობი
14.18	პანდუსის რამპა/ბაქანი შიგნით	97.5		ჯამური შენობი
14.19	რამპა/ბაქანი საშენამე	38.2		სპილენძელი შენობის
S.1	ღობის ჭიშკარი №1	12.5		ღობის ჭიშკრის და საშკაპის შენობი
S.2	ღობის ჭიშკარი №2	12.9		ღობის ჭიშკრის და საშკაპის შენობი
USh.A	შახტა			
USh.B	შახტა			
EL.SF1	ღიობი 1800 ამ. №1			
EL.SF2	ღიობი 1800 ამ. №2			
ELP.1	ღიობი 1800 ამ. №1			
ELP.2	ღიობი 1800 ამ. №2			

შემოწმებული

№	სათავსის სახელწოდება	მ²	ბინის ნომერი
14.03.A	საძინებელი + საშხაპე	31.7	3
14.03.B	აბაზანა	4.7	
14.03.C	ბინათი	2.0	
14.04.A	საძინებელი + საშხაპე	33.5	4
14.04.B	აბაზანა	4.3	
14.04.C	ბინათი	2.0	
14.05.A	საძინებელი + საშხაპე	31.1	5
14.05.B	აბაზანა	4.6	
14.05.C	ბინათი	2.0	
14.06.A	საჯდომი ოთახი + საშხაპე	37.8	6
14.06.B1	აბაზანა	5.7	
14.06.B2	აბაზანა	4.1	
14.06.D1	საძინებელი	15.7	
14.06.D2	საძინებელი	30.2	
14.06.C1	ბინათი	2.0	
14.06.C2	ბინათი	2.0	
14.06.C3	ბინათი	1.9	
14.07.A	საძინებელი + საშხაპე	25.4	7
14.07.B	აბაზანა	4.1	
14.07.C	ბინათი	2.1	
14.08.A	საძინებელი + საშხაპე	30.7	8
14.08.B	აბაზანა	4.9	
14.08.C	ბინათი	2.0	
14.09.A	საძინებელი + საშხაპე	31.2	9
14.09.B	აბაზანა	4.4	
14.09.C	ბინათი	2.0	
14.10.A	საძინებელი + საშხაპე	33.5	10
14.10.B	აბაზანა	4.4	
14.10.C	ბინათი	2.0	
14.11.A	საძინებელი + საშხაპე	31.7	11
14.11.B	აბაზანა	4.7	
14.11.C	ბინათი	2.0	
14.12.A	საძინებელი + საშხაპე	28.6	12
14.12.B	აბაზანა	5.0	
14.12.C	ბინათი	2.0	
14.13.A	საჯდომი ოთახი + საშხაპე	33.5	13
14.13.B1	WC	2.3	
14.13.B2	აბაზანა	6.9	
14.13.D	საძინებელი	17.1	
14.13.C	ბინათი	2.0	
14.15	ტრანზიტი	69.0	
14.17	ღიობის რამპა	15.0	
14.18	პანდუსის რამპა/ბაქანი შიგნით	97.5	
14.19	რამპა/ბაქანი საშენამე	38.2	
S.1	ღობის ჭიშკარი №1	16.1	
S.2	ღობის ჭიშკარი №2	16.4	
USh.A	შახტა		
USh.B	შახტა		
EL.SF1	ღიობი 1800 ამ. №1	7.2	
EL.SF2	ღიობი 1800 ამ. №2	6.9	
ELP.1	ღიობი 1800 ამ. №1	4.4	
ELP.2	ღიობი 1800 ამ. №2	4.4	

ფორმატი PAPER SIZE: A3
დოკუმენტის N ფაილის სახელი Document N./FILE NAME: RR_WF_AR_000

ჰორიზონტალი აღნიშვნები LEGEND

- სამაშველო სახელოსნოები
- სახანძრო ბანქოსტომატებამდე მისვლის სამანები
- სანიტარიის ხელოვანი მანანების საკომპანიონიო სამანები
- ხელის ლითონის ბანქოსტომატი
- პოლიანები
- სახანძრო სამაშველო საშხაპეები ფიქი ბანქოსტომატებით + კონტაქტი
- ლითონის შიბოკანები
- ბანქოსტომატი ხელოვანი ლითონის
- IO ლითონი
- სახანძრო ნომერი
- კედლის წინააღმდეგ
- იატაკის წინააღმდეგ
- ჭერის წინააღმდეგ
- კედლის ორმაგმდეგ სამეთოდი
- სამუშაოების ორმაგმდეგ სამეთოდი
- სამუშაო სახელოსნო
- 4000/3000 მანძილი სანიტარიული ბაიდე 3 სმ-იანი ლითონისფერების
- 1 სმ-იანი ლითონისფერების სანიტარი
- 2 სმ-იანი ლითონისფერების სანიტარი
- 3 სმ-იანი ლითონისფერების სანიტარი
- ბანქოსტომატის ხელოვანი
- მასალისთვის ბანქოსტომატი სანიტარიული ხელოვანი
- სანიტარი სანიტარი ბანქოსტომატი
- სანიტარი ბანქოსტომატი
- მანძილი სანიტარი ბანქოსტომატი

WGS 1984 ის კოორდინატებსა სისტემაში UTM პროექციაში

შენიშვნა:
1. ნახაზზე ყოველი მოცემული მონაცემები.
2. ნახაზის ყველა ელემენტის ზომები ზუსტად შეამოწმეთ ობიექტზე მუშაობის დაწყებამდე.
3. შესრულება პროექტირების ანალიზის ნახაზებთან ერთად უნდა წარმოებდეს.
4. ნებადართული 0.00 შეცდომა 382.2 ამასობაში ნებადართული
5. სისტემის ზომა ნებადართული ტოლერანტობით 550 მმ

შენიშვნა:
1. ნახაზებზე ნაჩვენები ინფორმაცია ობიექტის სამშენებლო სამუშაოების შესრულების ეტაპზე.
2. ნახაზებზე ნაჩვენები ინფორმაცია შეიძლება დაზუსტდეს ობიექტის მშენებლობის პროცესში.
3. ნახაზებზე ნაჩვენები ინფორმაცია ობიექტის ტექნიკური ნაწილის შესრულების ეტაპზე.
4. შენიშვნა: არსებული ნაგებობები ინფორმაცია ობიექტის ტექნიკური ნაწილის შესრულების ეტაპზე.
5. ნახაზებზე ნაჩვენები ინფორმაცია ობიექტის სამშენებლო სამუშაოების შესრულების ეტაპზე.

დამკვეთი CLIENT	შპს "პოზიტიფ ლენდლორდინგ"
პროექტი PROJECT	საბინაო ზონა საბინაო ფართობები
მისამართი ADDRESS	ისანი, ბაზისური ქ. N16 II, N4 ნაკვ(N5/21)

ავტორი/პოზიცია	ხელი	ხელმოწერა
ინჟინერი	ს. ლომსაძე	
არქიტექტორი	ვ. ტარიელი	
არქიტექტორი	ვ. ბიროსელი	


შპს "RR ESTATE"

არქიტექტურული ნაწილი ARCHITECTURE

მასშტაბი SCALE	1:200	თარიღი DATE OF ISSUE	2019
ნახაზი DRWG			

ბაზისი +44.25 ნიშნულზე

სტადია STAGE	ინდექსი INDEX	ფურცელი PAGES
მპ	ა-8	

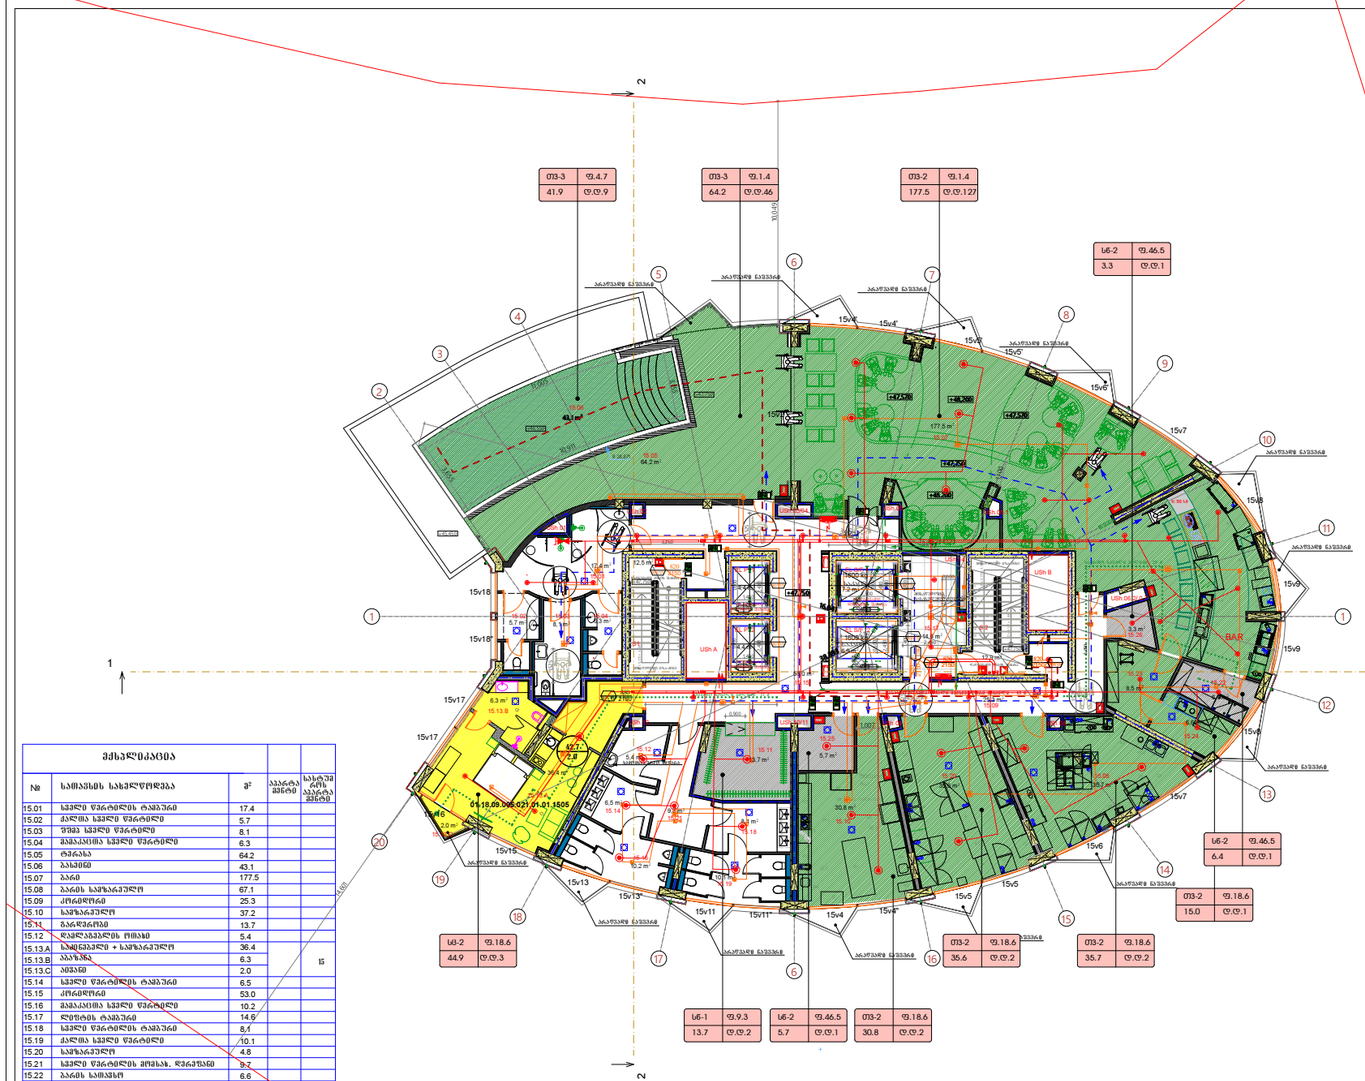

ძირითადი ფართობების ექსპლიკაცია

№	სათავსის სახელწოდება	მ²		
15.01	სველი წარტილის ტამბური	17.4		
15.02	ქალთა სველი წარტილი	5.7		
15.03	შშმპ სველი წარტილი	8.1		
15.04	მამაკაცთა სველი წარტილი	6.3		
15.05	ტრანზა	64.2		
15.06	ბასეინი	43.1		
15.07	ბარი	177.5		
15.08	ბარის საწყობი	67.1		
15.09	კონდორი	25.3		
15.10	საწყობები	37.2		
15.11	გაგრილება	13.7		
15.12	დაელექტროლის ოთახი	5.4		
15.13.A	სამეწყალე + საწყობები	36.4		
15.13.B	ბასეინა	6.3		15
15.13.C	ბიბინი	2.0		
15.14	სველი წარტილის ტამბური	6.5		
15.15	კონდორი	53.0		
15.16	მამაკაცთა სველი წარტილი	10.2		
15.17	ლიფტის ტამბური	14.6		
15.18	სველი წარტილის ტამბური	8,1		
15.19	ქალთა სველი წარტილი	10.1		
15.20	საწყობები	4.8		
15.21	სველი წარტილის მოწმენ. დერეფანი	9.7		
15.22	ბარის სამოსახ	6.6		
15.23	ბუნკერის შესანახ	8.5		
15.24	ბუნკერის სველი	6.6		
15.25	დერეფანი სამოსახ	5.7		
15.26	დერეფანი სამოსახ	3.3		
S.1	ძირის უსაფრთ №1	12.5		
S.2	ძირის უსაფრთ №2	12.9		
USh A	შახტა			
USh B	შახტა			
EL S/F1	ლიფტი 1000 კგ №1			
EL S/F2	ლიფტი 1000 კგ №2			
ELP 1	ლიფტი 1000 კგ №1			
ELP 2	ლიფტი 1000 კგ №2			

PAPER SIZE	Document N-FILE NAME
A3	RR_WF_AR_000

პირობითი აღნიშვნები LEGEND


	სამშენებლო საზღვრები
	საბანაობე გაგრძელებასთან ავტობანის მხრივ
	საბანაობე ხმოვანი გაფრთხილების სისტემა
	ხელის ცეცხლსაქრობი
	კიბეობანა
	საბანაობე საპასუხისო საშახტოს მიმო გაფრთხილებელი მოწყობილობა - კიბეობანა
	ცეცხლის შეტყობინება
	ბანაობის ავარიული ღილაკი
	ეე ტელეფონი
	საბანაობე ღილაკი
	კედლის რეზისტორი
	ფიცრი რეზისტორი
	კედლებთან ჩეზისტორი
	კედელზე მონტაჟის საკონტროლო ღილაკი
	ხიდიდან მონტაჟის საკონტროლო ღილაკი
	საბანაობე კაბელი

კაბელის ხანძარსაწინააღმდეგო საღებავით 3 სმ-იანი ცეცხლგამძლეობის
1 სმ-იანი ცეცხლგამძლეობის ხაზობრივი
2 სმ-იანი ცეცხლგამძლეობის ხაზობრივი
3 სმ-იანი ცეცხლგამძლეობის ხაზობრივი
კაბელკანალის ზედაპირი
ხანძარსაწინააღმდეგო სისტემის აღჭურვილობა
საკაბელო საკაბელო ბეტონი
მაღალძაბიანი საკაბელო ბეტონი
მაბალძაბიანი საკაბელო ბეტონი

WGS 1984 ის კოორდინატთა სისტემის UTM პროექციაში

შენიშვნა:
1. ნახაზზე ყველაფერი მოცემულია მილიმეტრობით.
2. ნახაზზე ასახული ცხრილებით ფრენბალოსების შეთანხმებული ზომა იქნეს პროექტის კონსორციუმის.
3. შენობის კონსტრუქციების ანტიფრანტული ცემენტის ფენა საინიანტის.
4. ნიშნული 0.00 შეესაბამება 382.2 აბსოლუტურ ნიშნულს.
5. სამშენებლო მოედნის საინჟინრო ქსელებისათვის 600 მმ

შენიშვნა:
1. ანძებზე/ანძებში სისტემის და ჩამაკავშირებლის შენახვისათვის ანძებში/ანძაზე შენახულ/ანძის მიერ ზომები საუბნით უფლის ბაზის მიერ/ორგანიზაციას
2. ანძის კონდიციონერის ოთხივე/ეულ სისტემაში განთავსება არხის კასეტურ/ფანჯრის მსუბუქ ფილტრით წასაწმენდ ანძებში შესაბამის
3. შენობაში არსებული შესანიშნები საბინაო/ეული სისტემის განთავსებული ინჟინრის ანძაზე ანძის ანძაზე განთავსების სახით/ანძის, სანძის შიდრეს კონდიციონერის და შენახული/ეული სამუშაოების
4. კონდიციონერი ჩამონტაჟებული საბინაო/ეული განლაგების მოწყობილობა და არხების სისტემა დაცული ინჟინრის ანძაზე ანძის/ანძის ანძაზე ანძის/ანძის ანძაზე ანძის/ანძ

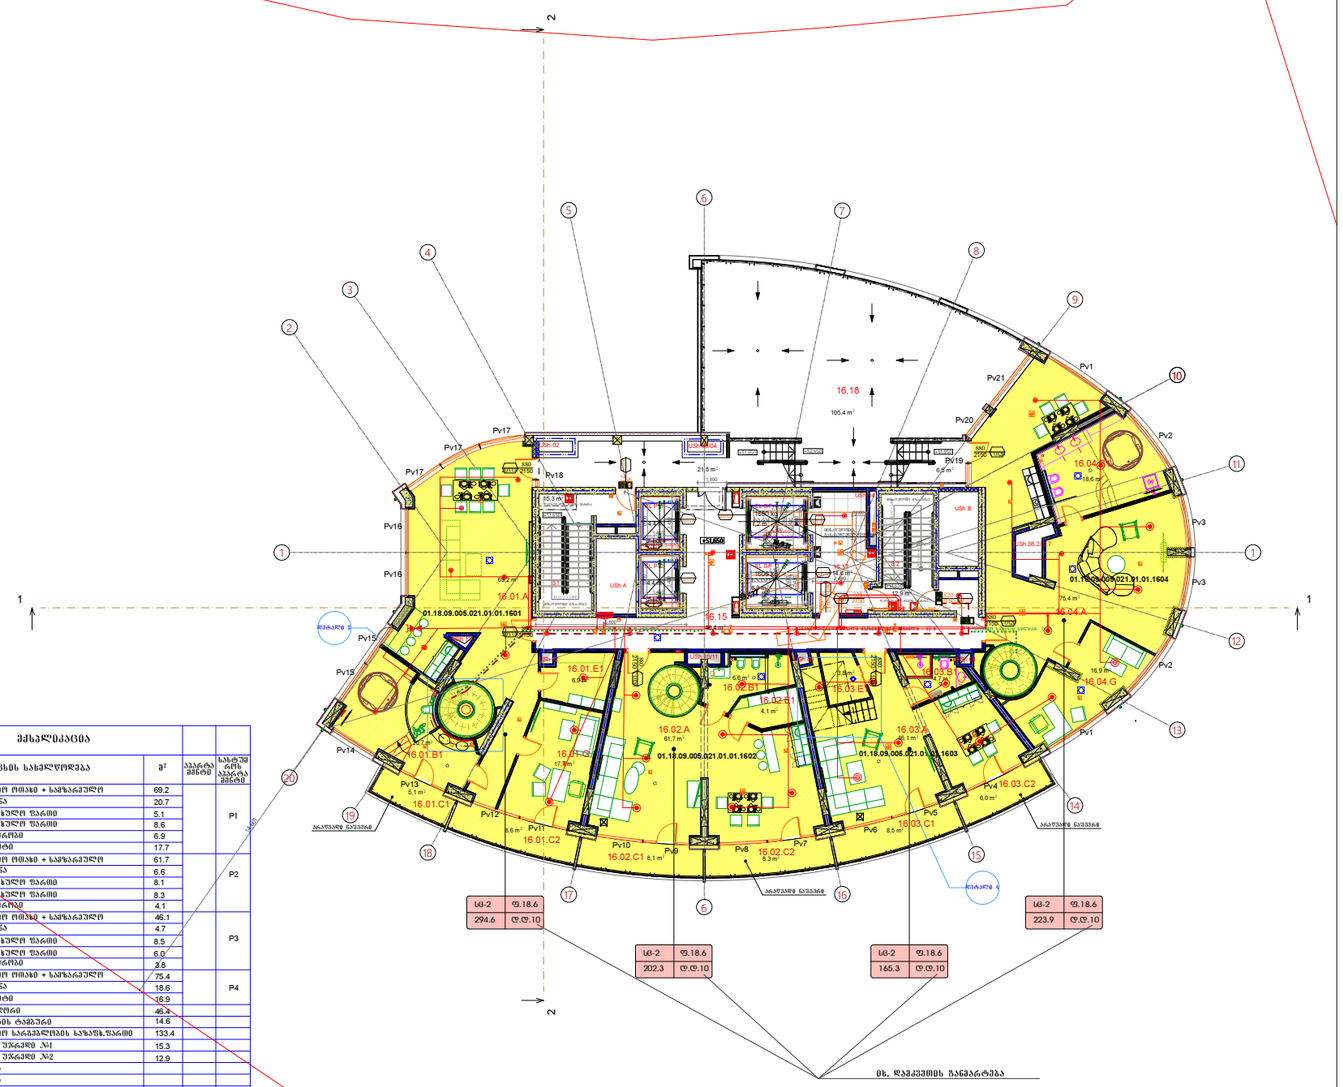

ფორმატი PAPER SIZE	დოკუმენტის № ფაილის სახელი Document N◦/FILE NAME
A3	RR_WF_AR_000

პირობითი აღნიშვნები LEGEND


	სიმაღლეების სახელწოდება
	სახანძრო გაგზავნილობასთან ავტომობილ სიმაღლე
	სახანძრო ხმოვანი გაფრთხილების საკომუნიკაციო სიმაღლე
	ხელის ცეცხლსაქრობი
	კიბროსანი
	სახანძრო სახელმწიფო სამსახურების მიერ გამოსახულებული მოსალოდნელი - კიბროსანი
	ცეცხლის წყაროსანი
	გაფართობ მაქსიმალური ტიპიური
	ეე ტიპიური
	სახანძრო ლიფტი
	კედლის ღობესანიური
	ფარი ღობესანიური
	კედლის ღობესანიური
	კედლის ტიპიური ნაგებობის ტიპიური
	სიმაღლის ტიპიური ნაგებობის ტიპიური
	სახანძრო კიბე

კონტურით სართულებრივი ნაწილ 3 სმ-იანი ცეცხლმედეგობის
1 სმ-იანი ცეცხლმედეგობის ხაზობი
2 სმ-იანი ცეცხლმედეგობის ხაზობი
3 სმ-იანი ცეცხლმედეგობის ხაზობი
კედლებისაგან ზღუდე
მეტალისაგან გაფართების სიმაღლის კონფიგურაცია
საკონტო საკალე ბეტონი
მაღალსართულ საკალე ბეტონი
მიწაყრილი სხვა ტიპი

WGS 1984 ის კოორდინატთა სისტემის UTM პროექციაა

შენიშვნა:
1. ნახაზზე ყველა მოცემული მონაცემი მილიმეტრებში.
2. ნახაზზე ყველა ცხრილსა და ტექსტში მოცემული სიმაღლეები მეტრი ზომებით აბსოლუტური შეფასების ტიპის პროექტის ავტორისა.
3. შენობის კონტურებში ასტრიხტარის შემოსა ზომა ტიპიური ხაზობის.
4. ნიშნული 0.00 შეესაბამება 382.2 აბსოლუტურ ნიშნულს.
5. სიმაღლის შეზღუდვა საინჟინრო ტექნიკის 550 მ-ის

შენიშვნა:
1. ანძონსაშიში სისტემის და წყალსადენის შეფასებისას მოწყობილობა ავტომობილა შეფასებისას მილი ზომა საშიში წყლის ბაქრის მოწოდებისას.
2. ბაღის ტიპიური მილის სისტემა ავტომობილა განათების ანძის კედლებრივი ტიპის ანძონსა ელექტრომოწყობა წყალმომარაგების მოწოდების ტიპიური ნაგებობის შეფასებისას.
3. შენობაში არსებული მშენებლობის სანიტარული სისტემის ტიპიური ტიპიური ტიპიური

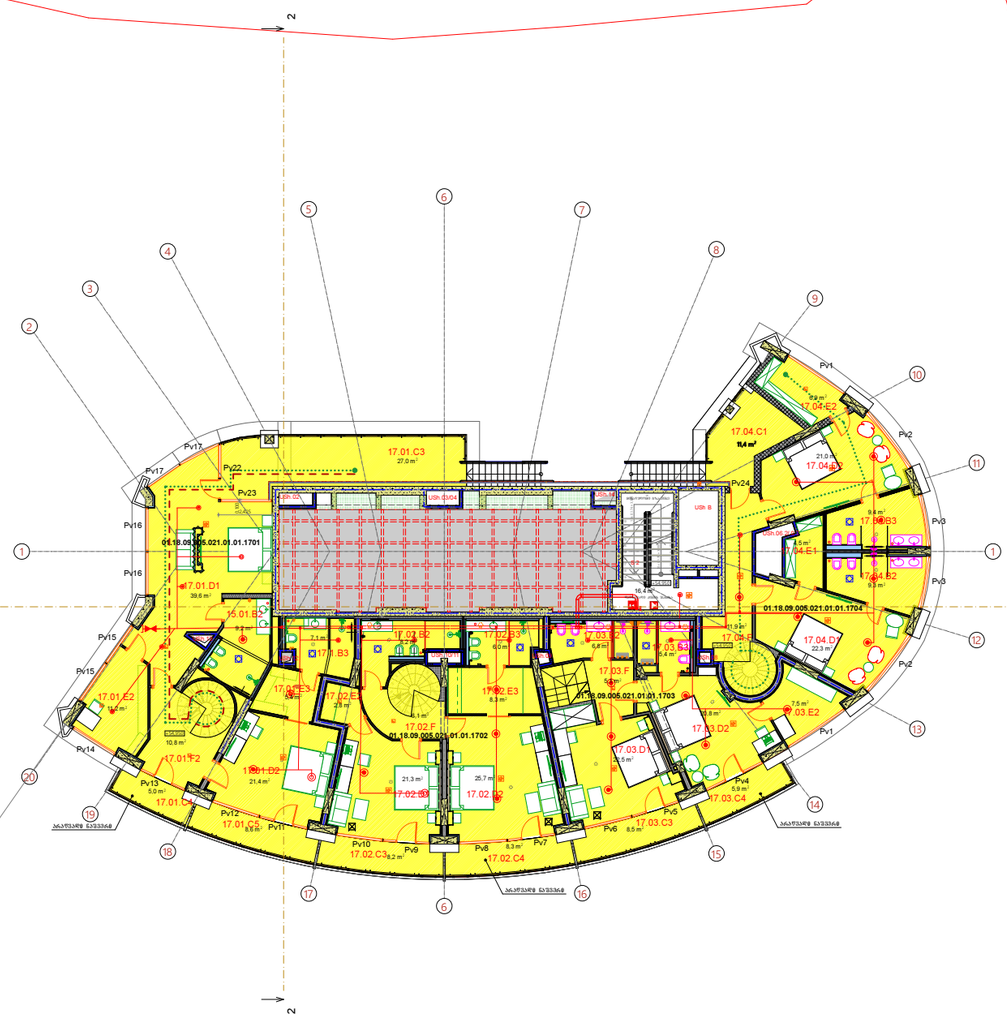


ძირითადი ფასადის ფერადოვანი გადაწყვეტა

№	ელემენტის დასახელება	ფერი	RAL
1	ალუმინის პანელი	ანთრაციტი	RAL 7016
2	ალუმინის პანელი	ნაცრისფერი	RAL 7004
3	ალუმინის პანელი	ნაცრისფერი	RAL 7004
4	ალუმინის პანელი	ნაცრისფერი	RAL 7004
5	ალუმინის პანელი	ნაცრისფერი	RAL 7004
6	ალუმინის პანელი	ნაცრისფერი	RAL 7004
7	ალუმინის პანელი	ნაცრისფერი	RAL 7004
8	ალუმინის პანელი	ნაცრისფერი	RAL 7004
9	ალუმინის პანელი	ნაცრისფერი	RAL 7004
10	ალუმინის პანელი	ნაცრისფერი	RAL 7004
11	ალუმინის პანელი	ნაცრისფერი	RAL 7004
12	ალუმინის პანელი	ნაცრისფერი	RAL 7004
13	ალუმინის პანელი	ნაცრისფერი	RAL 7004
14	ალუმინის პანელი	ნაცრისფერი	RAL 7004
15	ალუმინის პანელი	ნაცრისფერი	RAL 7004
16	ალუმინის პანელი	ნაცრისფერი	RAL 7004
17	ალუმინის პანელი	ნაცრისფერი	RAL 7004
18	ალუმინის პანელი	ნაცრისფერი	RAL 7004
19	ალუმინის პანელი	ნაცრისფერი	RAL 7004
20	ალუმინის პროფილი	ანთრაციტი	RAL 7016

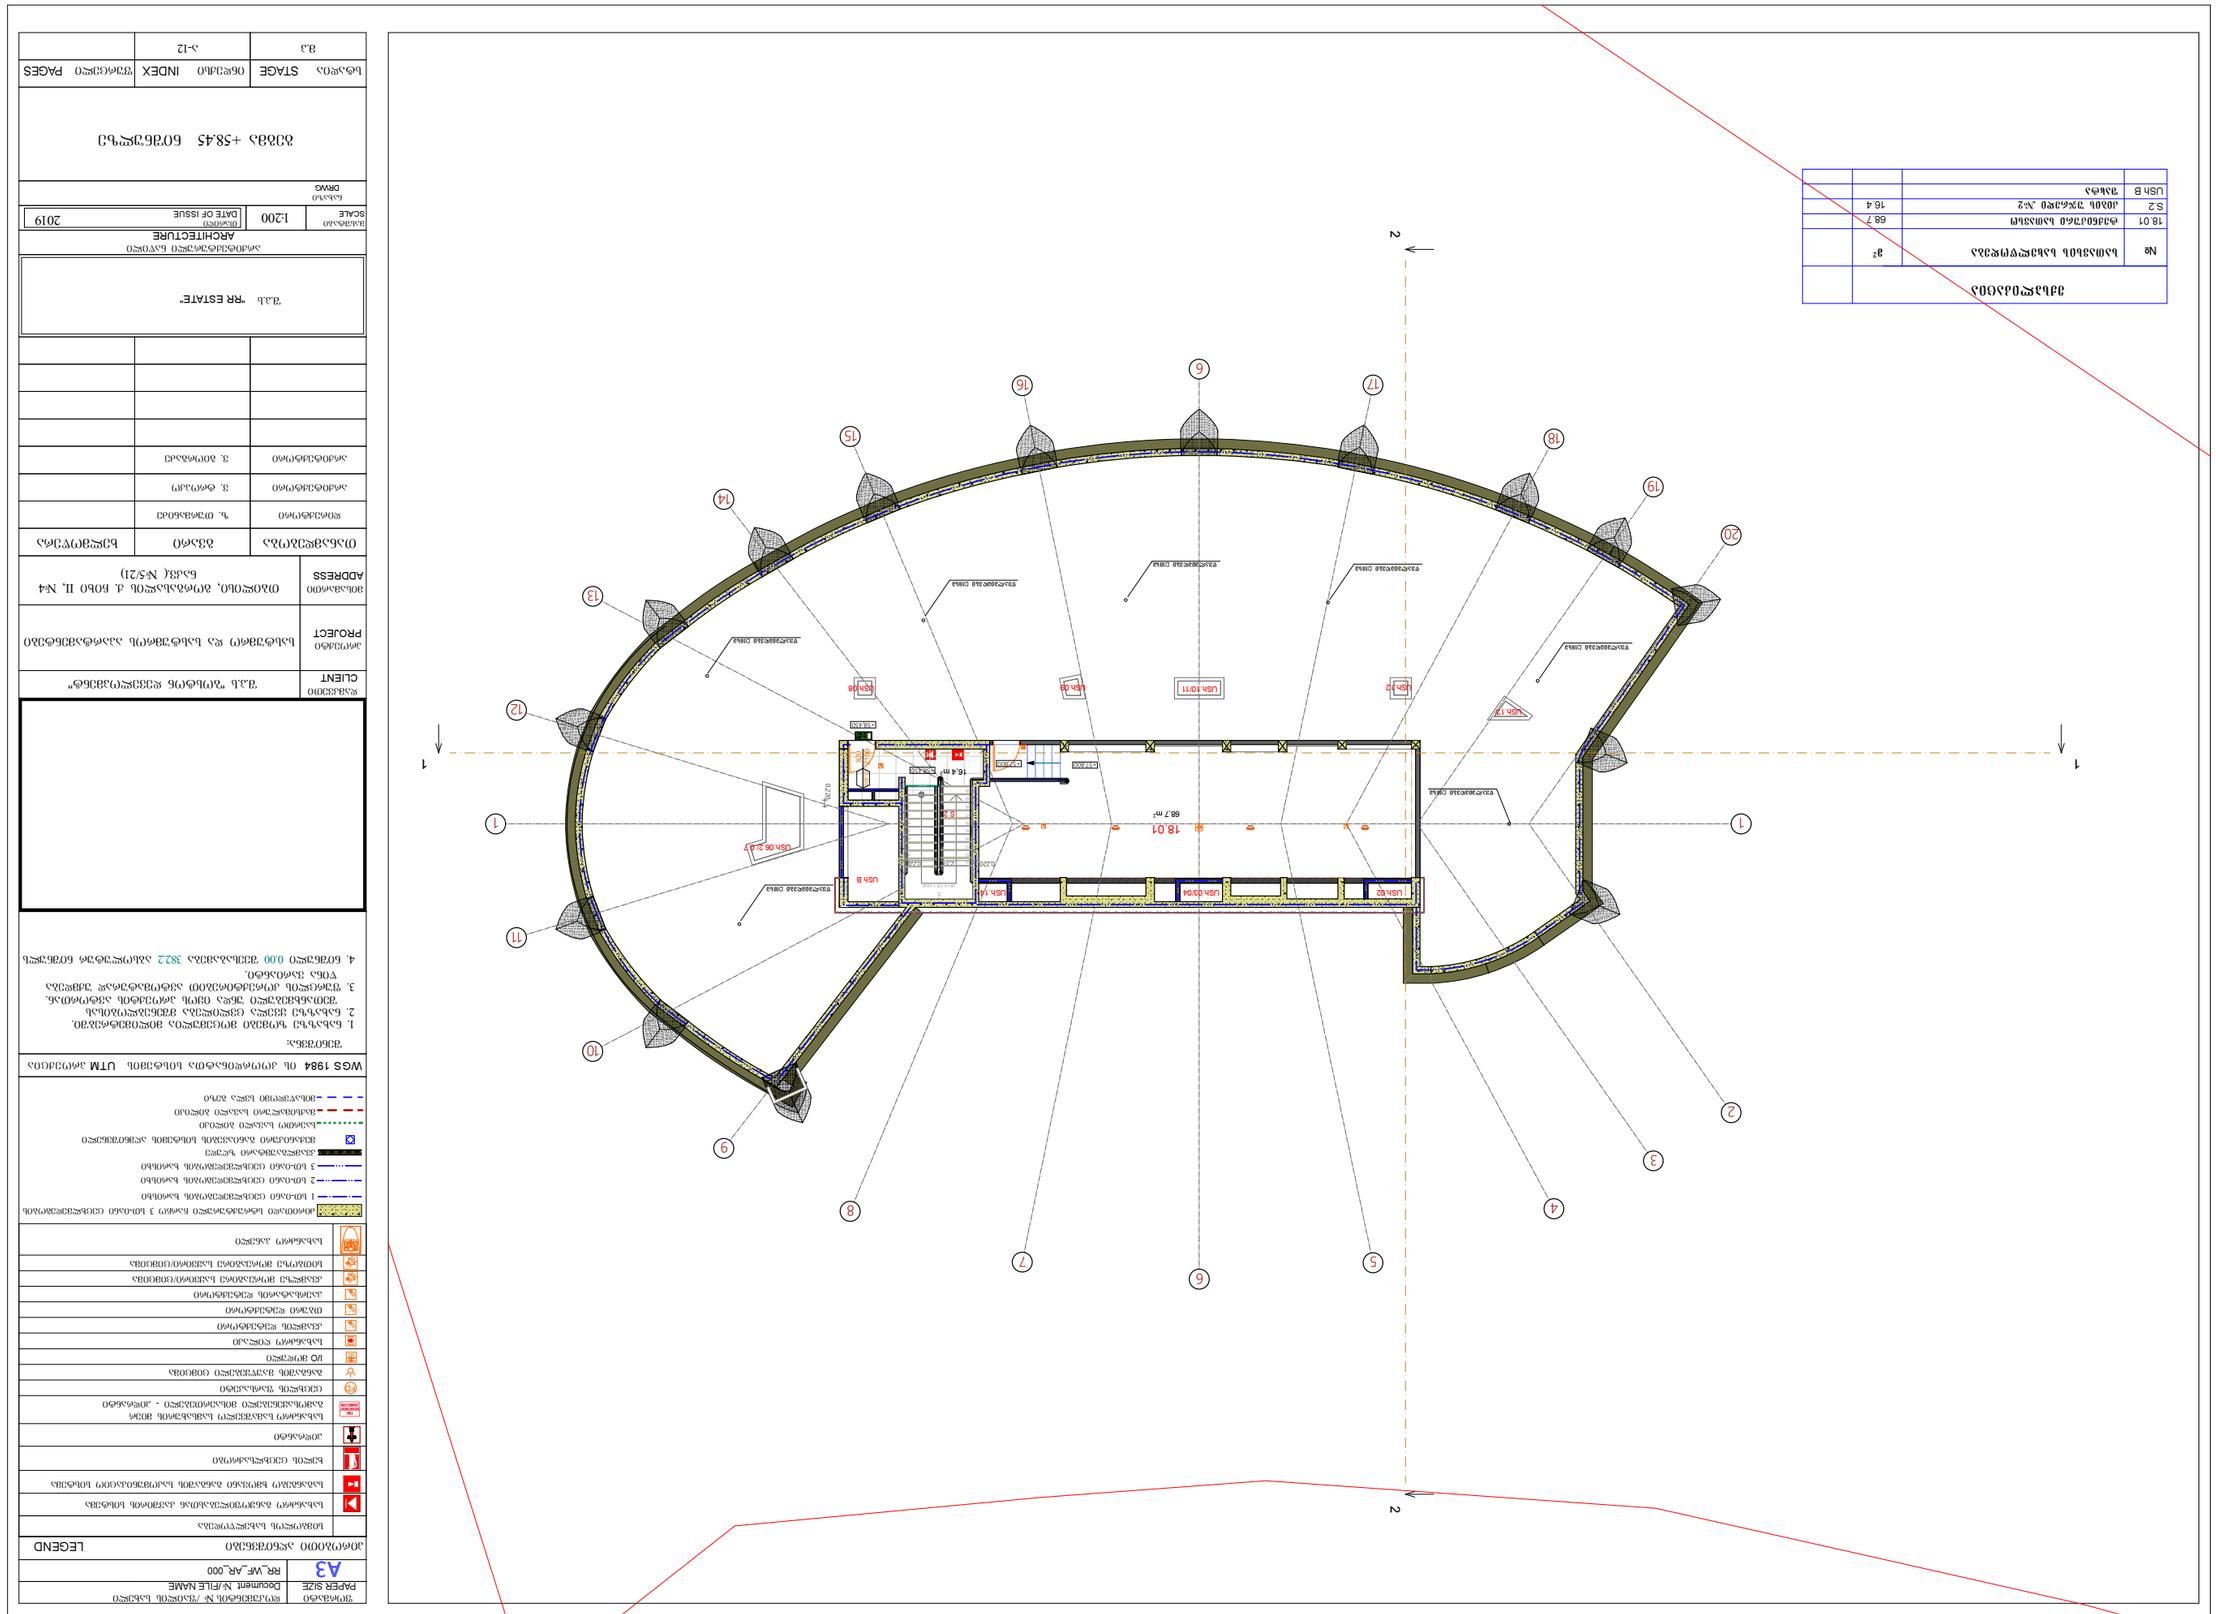
1
2
3
4
5
6
7
8
9
10
11
12
13
14
15
16
17
18
19
20
18.01
68.7 m²
16.4 m²
USh 18
USh 17
USh 16
USh 15
USh 14
USh 13
USh 12
USh 11
USh 10
USh 09
USh 08
USh 07
USh 06
USh 05
USh 04
USh 03
USh 02
USh 01
USh A
USh B
USh 06.2
USh 10.1
USh 10.2
USh 10.3
USh 10.4
USh 10.5
USh 10.6
USh 10.7
USh 10.8
USh 10.9
USh 10.10
USh 10.11
USh 10.12
USh 10.13
USh 10.14
USh 10.15
USh 10.16
USh 10.17
USh 10.18
USh 10.19
USh 10.20
USh 10.21
USh 10.22
USh 10.23
USh 10.24
USh 10.25
USh 10.26
USh 10.27
USh 10.28
USh 10.29
USh