სიმაღლის განსაზღვრის სქემა
გენგეგმა 1:500

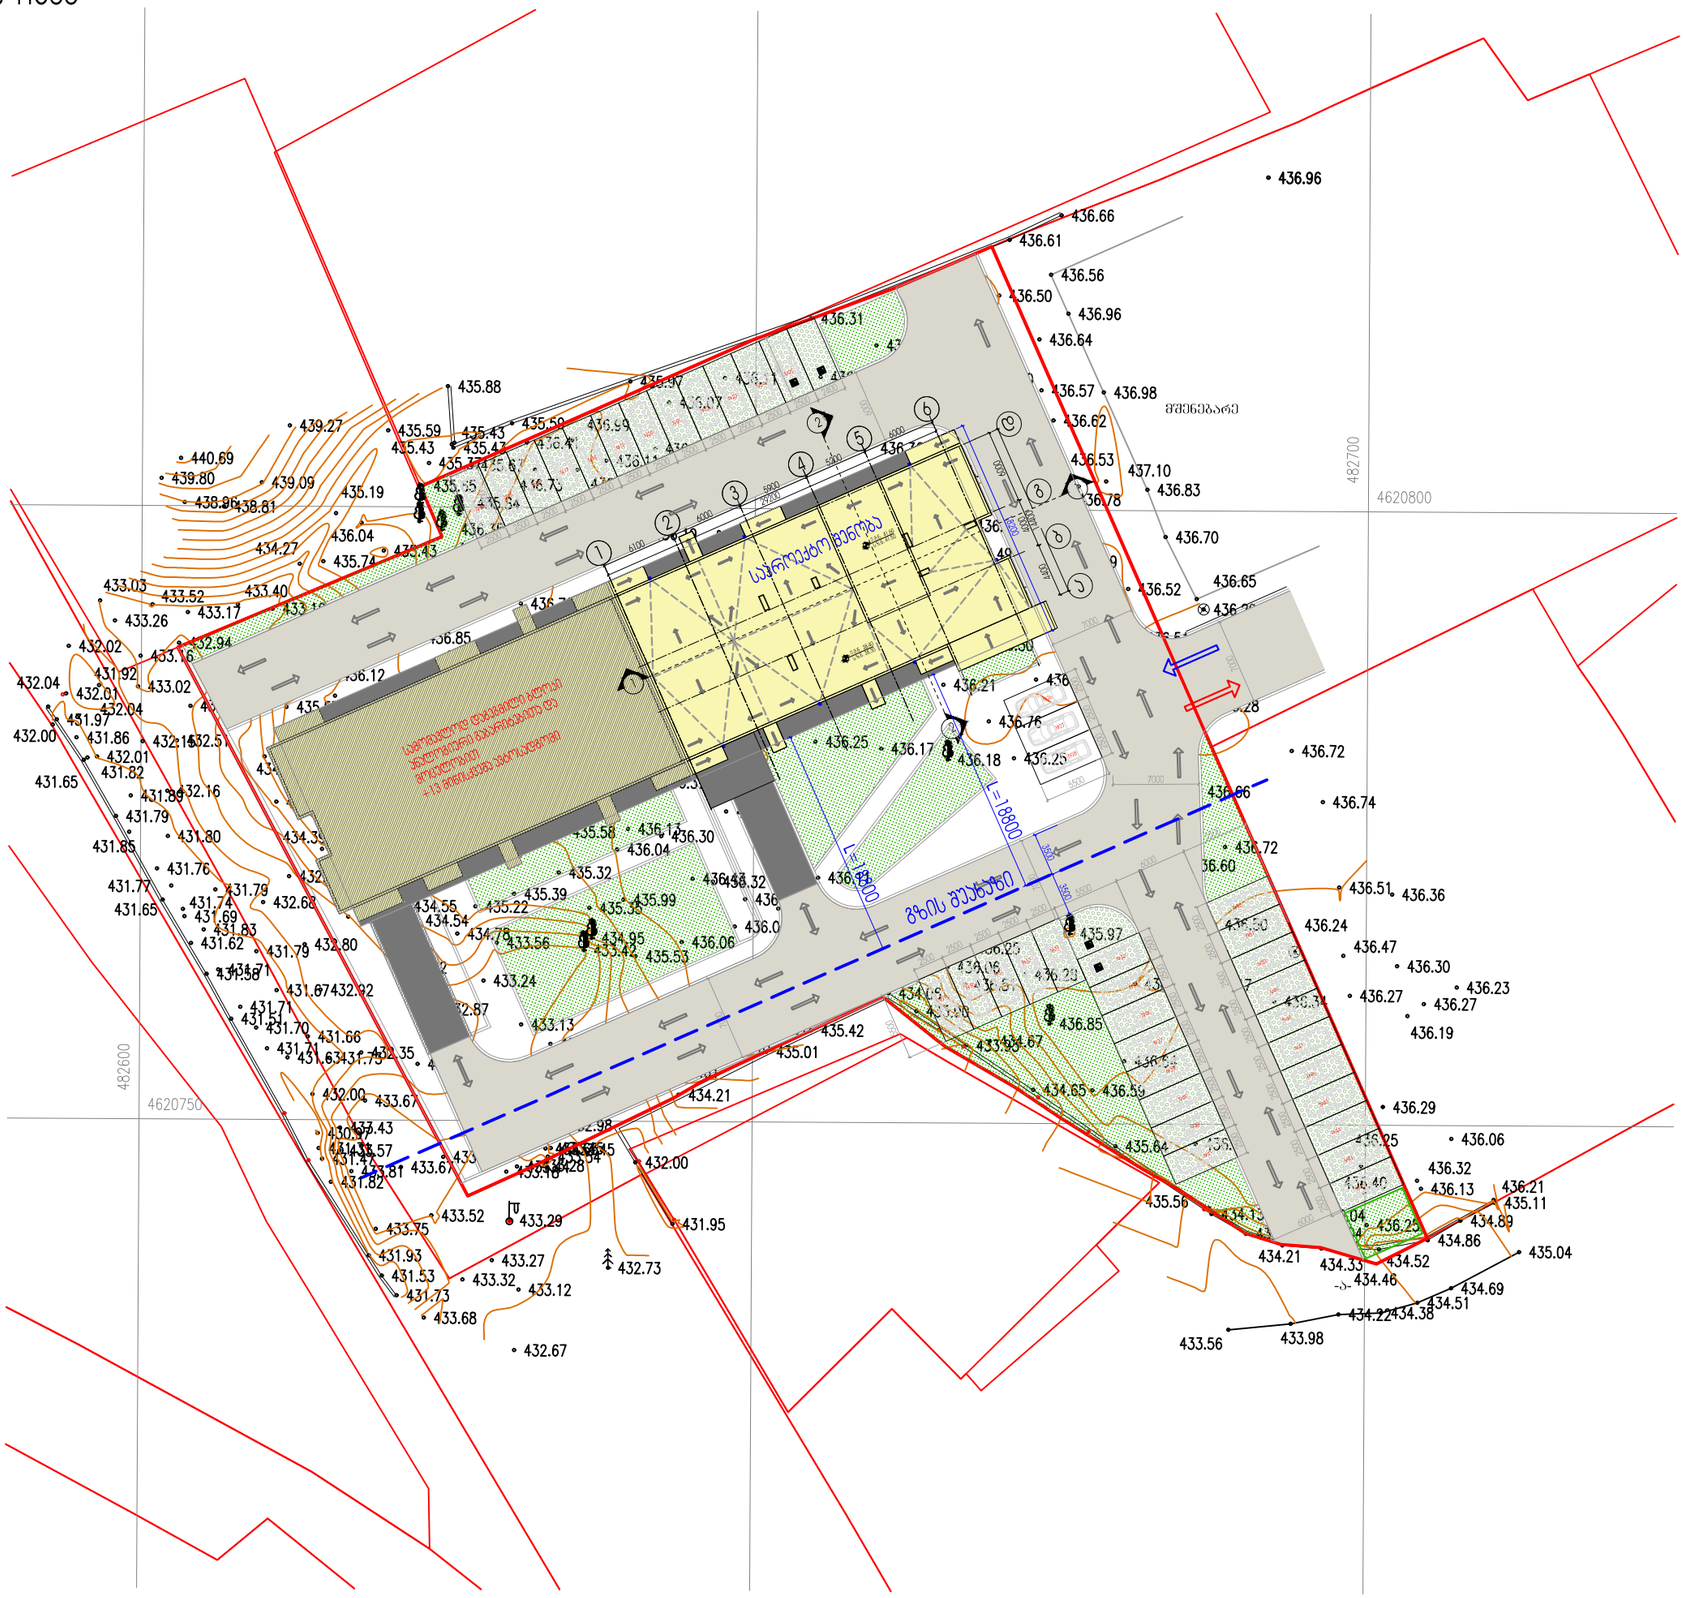
N
482700
4620800
482600
4620750
მშენებარე
საკრებულო შენობა
L=18800
მზის პანელები
436.96
436.66
436.61
436.56
436.50
436.96
436.64
436.57
436.98
436.62
436.53
437.10
436.78
436.83
436.70
436.52
436.65
436.72
436.74
436.72
436.66
436.60
436.51
436.36
436.24
436.47
436.30
436.23
436.27
436.27
436.19
436.29
436.06
436.32
436.13
436.21
435.11
434.89
434.86
435.04
434.52
434.46
434.69
434.51
434.38
434.22
434.33
434.21
433.56
433.98
435.88
439.27
440.69
439.80
439.09
435.19
438.81
436.04
434.27
435.74
433.03
433.52
433.40
433.17
433.26
432.94
432.02
431.92
433.02
432.04
432.01
432.04
431.97
432.00
431.86
432.01
431.82
431.65
431.89
432.16
431.79
431.80
431.85
431.76
431.77
431.79
431.74
431.69
431.65
432.68
431.83
431.62
431.79
432.80
431.67
432.92
431.71
431.70
431.66
431.63
431.75
432.35
432.00
433.67
433.75
431.93
431.53
431.73
433.68
432.67
433.52
433.29
433.27
433.32
433.12
432.73
431.95
432.00
434.21
435.01
435.42
433.67
433.24
433.13
435.32
435.39
435.22
434.55
434.54
434.78
433.56
435.53
436.06
436.04
436.30
436.32
435.99
435.58
436.14
436.25
436.17
436.18
436.25
436.21
436.76
436.85
435.97
435.64
435.56
434.65
436.59
434.67
435.50
435.43
435.59
436.31
436.97
436.07
436.79
436.85
436.12
436.28
436.85
436.54
436.74
435.43
435.43
435.25
436.79
436.43
436.74
436.37
436.28
436.28
436.28

სიმაღლის განსაზღვრის სქემა

ჭრილი 2-2 მ.1:200

სიმაღლის მაქსიმალური ზღვარი

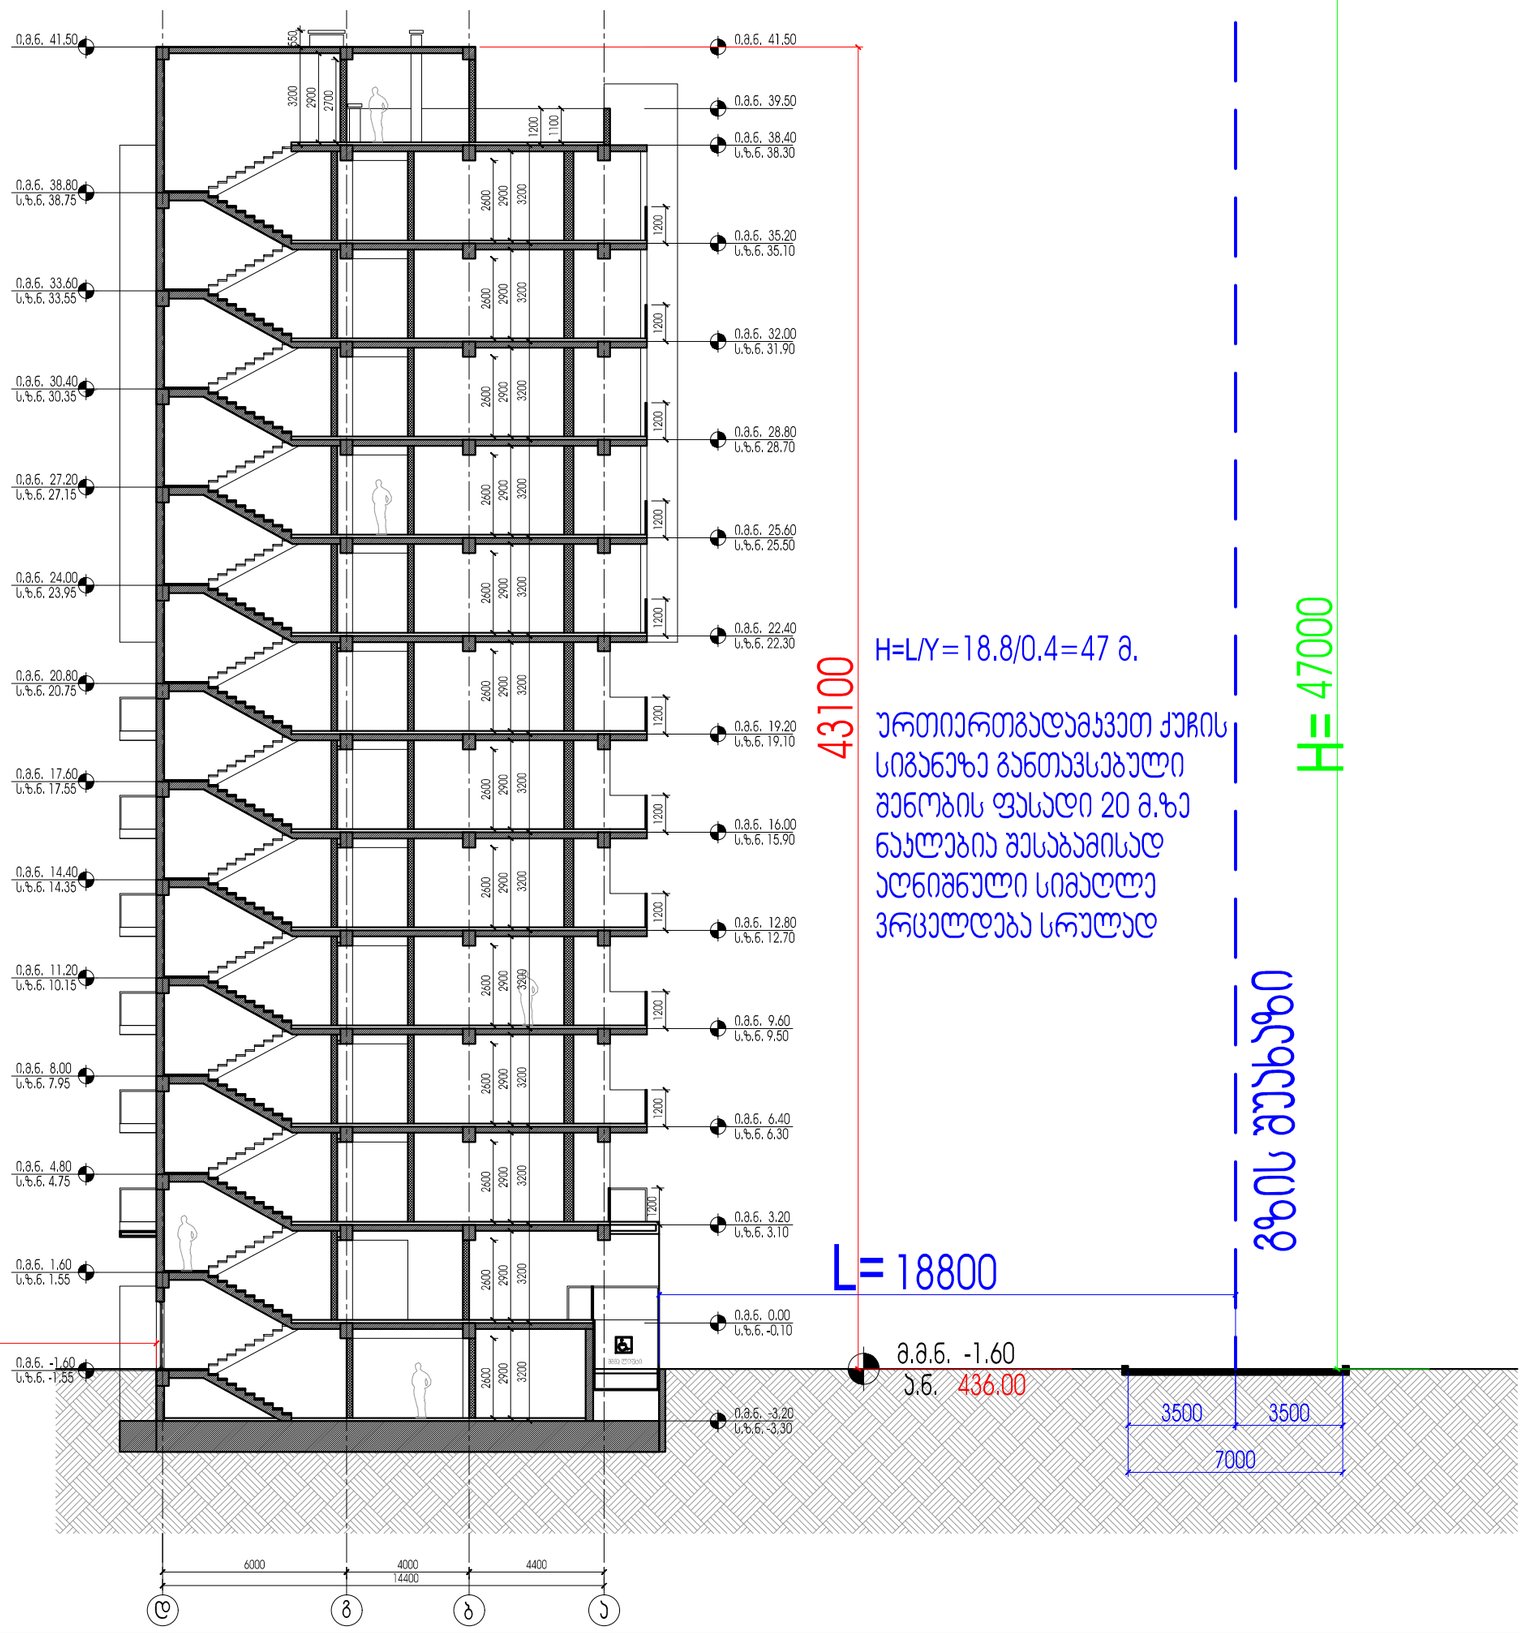

დამკვეთი: იოსებ დუდუჩავა
შპს "გრადბურგ დეველოპმენტი"

მრავალბინიანი საცხოვრებელი სახლი
მის.: ქ.თბილისი, გ.ჭყონდიდელის ქ. №22

შენიშვნა:

სქემატური ჭრილი

CAD DWG File
დირექტორი: ლ.ძაგნიძე
არქიტექტორი: ლ.ძაგნიძე

საავტორო უფლება: შპს " A 3 "

სიმაღლის განსაზღვრის სქემა
ჭრილი 2-2

მ. 1:200 A3 ფორმატი