დ ე ნ დ რ ო პ რ ო ე ქ ტ ი

მის: ქ.თბილისი, გ.ჯყონდიდელის ქ. №22

2019 წელი

სამუშაოთა მოცულობა

№	სამუშაოს დასახელება	განზომილება	რაოდენობა	შენიშვნა
1	ადგილების მომზადება ხეების დსარგავად 50% ნოყიერი მიწის ნაზავის დამატებით ორმოებში. (ორმოს ზომა 0.8X0.8X0.8)	ცალი	50	3.5 მ^3 მიწის ნაზავი
2	ფოთლოვანი / წიწვოვანი ხეების დარგვა	ცალი	50	
3	15 სმ სისქის ნოყიერი მიწის ნაზავის შეტანა და გაშლა ჩვეულებრივი გაზონის მოსაწყობად 1183.6 მ^2 ფართობზე	კუბური მეტრი	177.5	
4	ჩვეულებრივი გაზონის მოწყობა	კვ. მეტრი	657.7	
6	საფეხმავლო ბილიკებზე და პარკირების ადგილზე გამწვანებული ქვაფენილის მოწყობა	კვ. მეტრი	525.9	
7	ახალადჩარგული ხეების ფორმირება (გაკრეჭა)	ცალი	50	
8	ხეების დამაბრება ქარისგან დასაცავად	ცალი	50	
9	ახალადჩარგული მცენარეების და გაზონის მორწყვა	მთელი გამწვანებული ტერიტორია		

შენიშვნა

1. პროექტი ითვალისწინებს არსებული ხე ნარგავების შენარჩუნებას, ასევე კ-3 კროკის შესაბამისად 50 ძირი ახალი ხის დარგვას

2. მცენარეთა ჩარგვისას დაცულ იქნას აგროტექნიკის ნორმები, მცენარეები ჩაირგას კომით, არასავეგეტაციო პერიოდებში.

3. უზრუნველყოფილ იქნას მცენარეების მორწყვა მთელი სავეგეტაციო პერიოდის განმავლობაში.

შპს "A 3" ზუგდიდის ქუჩა №78
საქართველო, თბილისი

დამკვეთი: იოსებ დუდუჩავა
შპს "გრანდბურგ დეველოპმენტი"

დენდროლოგიური პროექტი
მის,: ქ.თბილისი, გ.ჭყონდიდელის ქ. №22

შენიშვნა:

სქემატური ვრილი

CAD DWG File
დირექტორი: ლ.ძაგნიძე
პროექტირების ხელმძღვანელი: ლ.ძაგნიძე

საავტორო უფლება: შპს " A 3 "

სამუშაოთა მოცულობა







საპროექტო ხეების ექვლიკაცია

დანართი

ქალაქ თბილისის მუნიციპალიტეტის ლანდშაფტისა და კლიმატისათვის შესაბამისი ხე-მცენარეების სახეობების სია

1. პრიორიტეტული ხეების სია

	სახელწოდება	ღეროს დიამეტრი	ხნოვანება	სიმაღლე	მახასიათებლები	დახურათება
12	მინდვრის ნეკერჩხალი Acer campestre  15 ცალი	14 სმ. დან	5 - 10 წ	3-5.5 მდე	გვალვაგამძლე სწრაფად მზარდი	
16	იფანი გრძელფოთოლა/Fr axinus angustifolia  15 ცალი	14 სმ. დან	5 - 10 წ	3-5.5 მდე	გვალვაგამძლე სწრაფად მზარდი	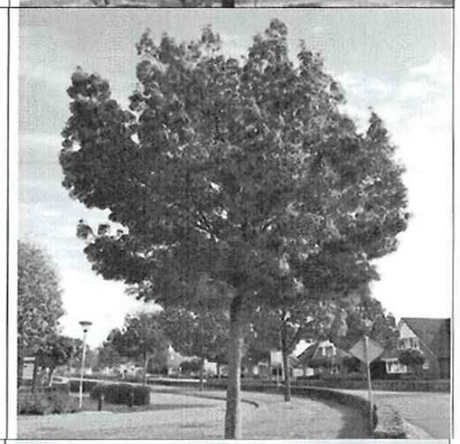
36	ჰიმალაის კედარი **Cedrus deodora**  20 ცალი	14 სმ. დან	5 - 10 წ	3-5.5 მდე	გვალვაგამძლე სწრაფად მზარდი	

3.

შპს "A 3" ზაზგდიდის ქუჩა №78
საქართველო, თბილისი

დამკვეთი: იოსებ დუდუჩავა
შპს "გრანდბურგ დეველოპმენტი"

დენდროლოგიური პროექტი
მის,: ქ.თბილისი, გ.ჭყონდიდელის ქ. №22

შენიშვნა:

სქემატური ჭრილი

CAD DWG File
დირექტორი: ლ.ძაგნიძე
პბორი,არქიტექტორი: ლ.ძაგნიძე

საკბორო უფლება: შპს " A 3 "

საპროექტო ხეების ექსპლიკაცია

მ. 1:500 A3 ფორმატი 3

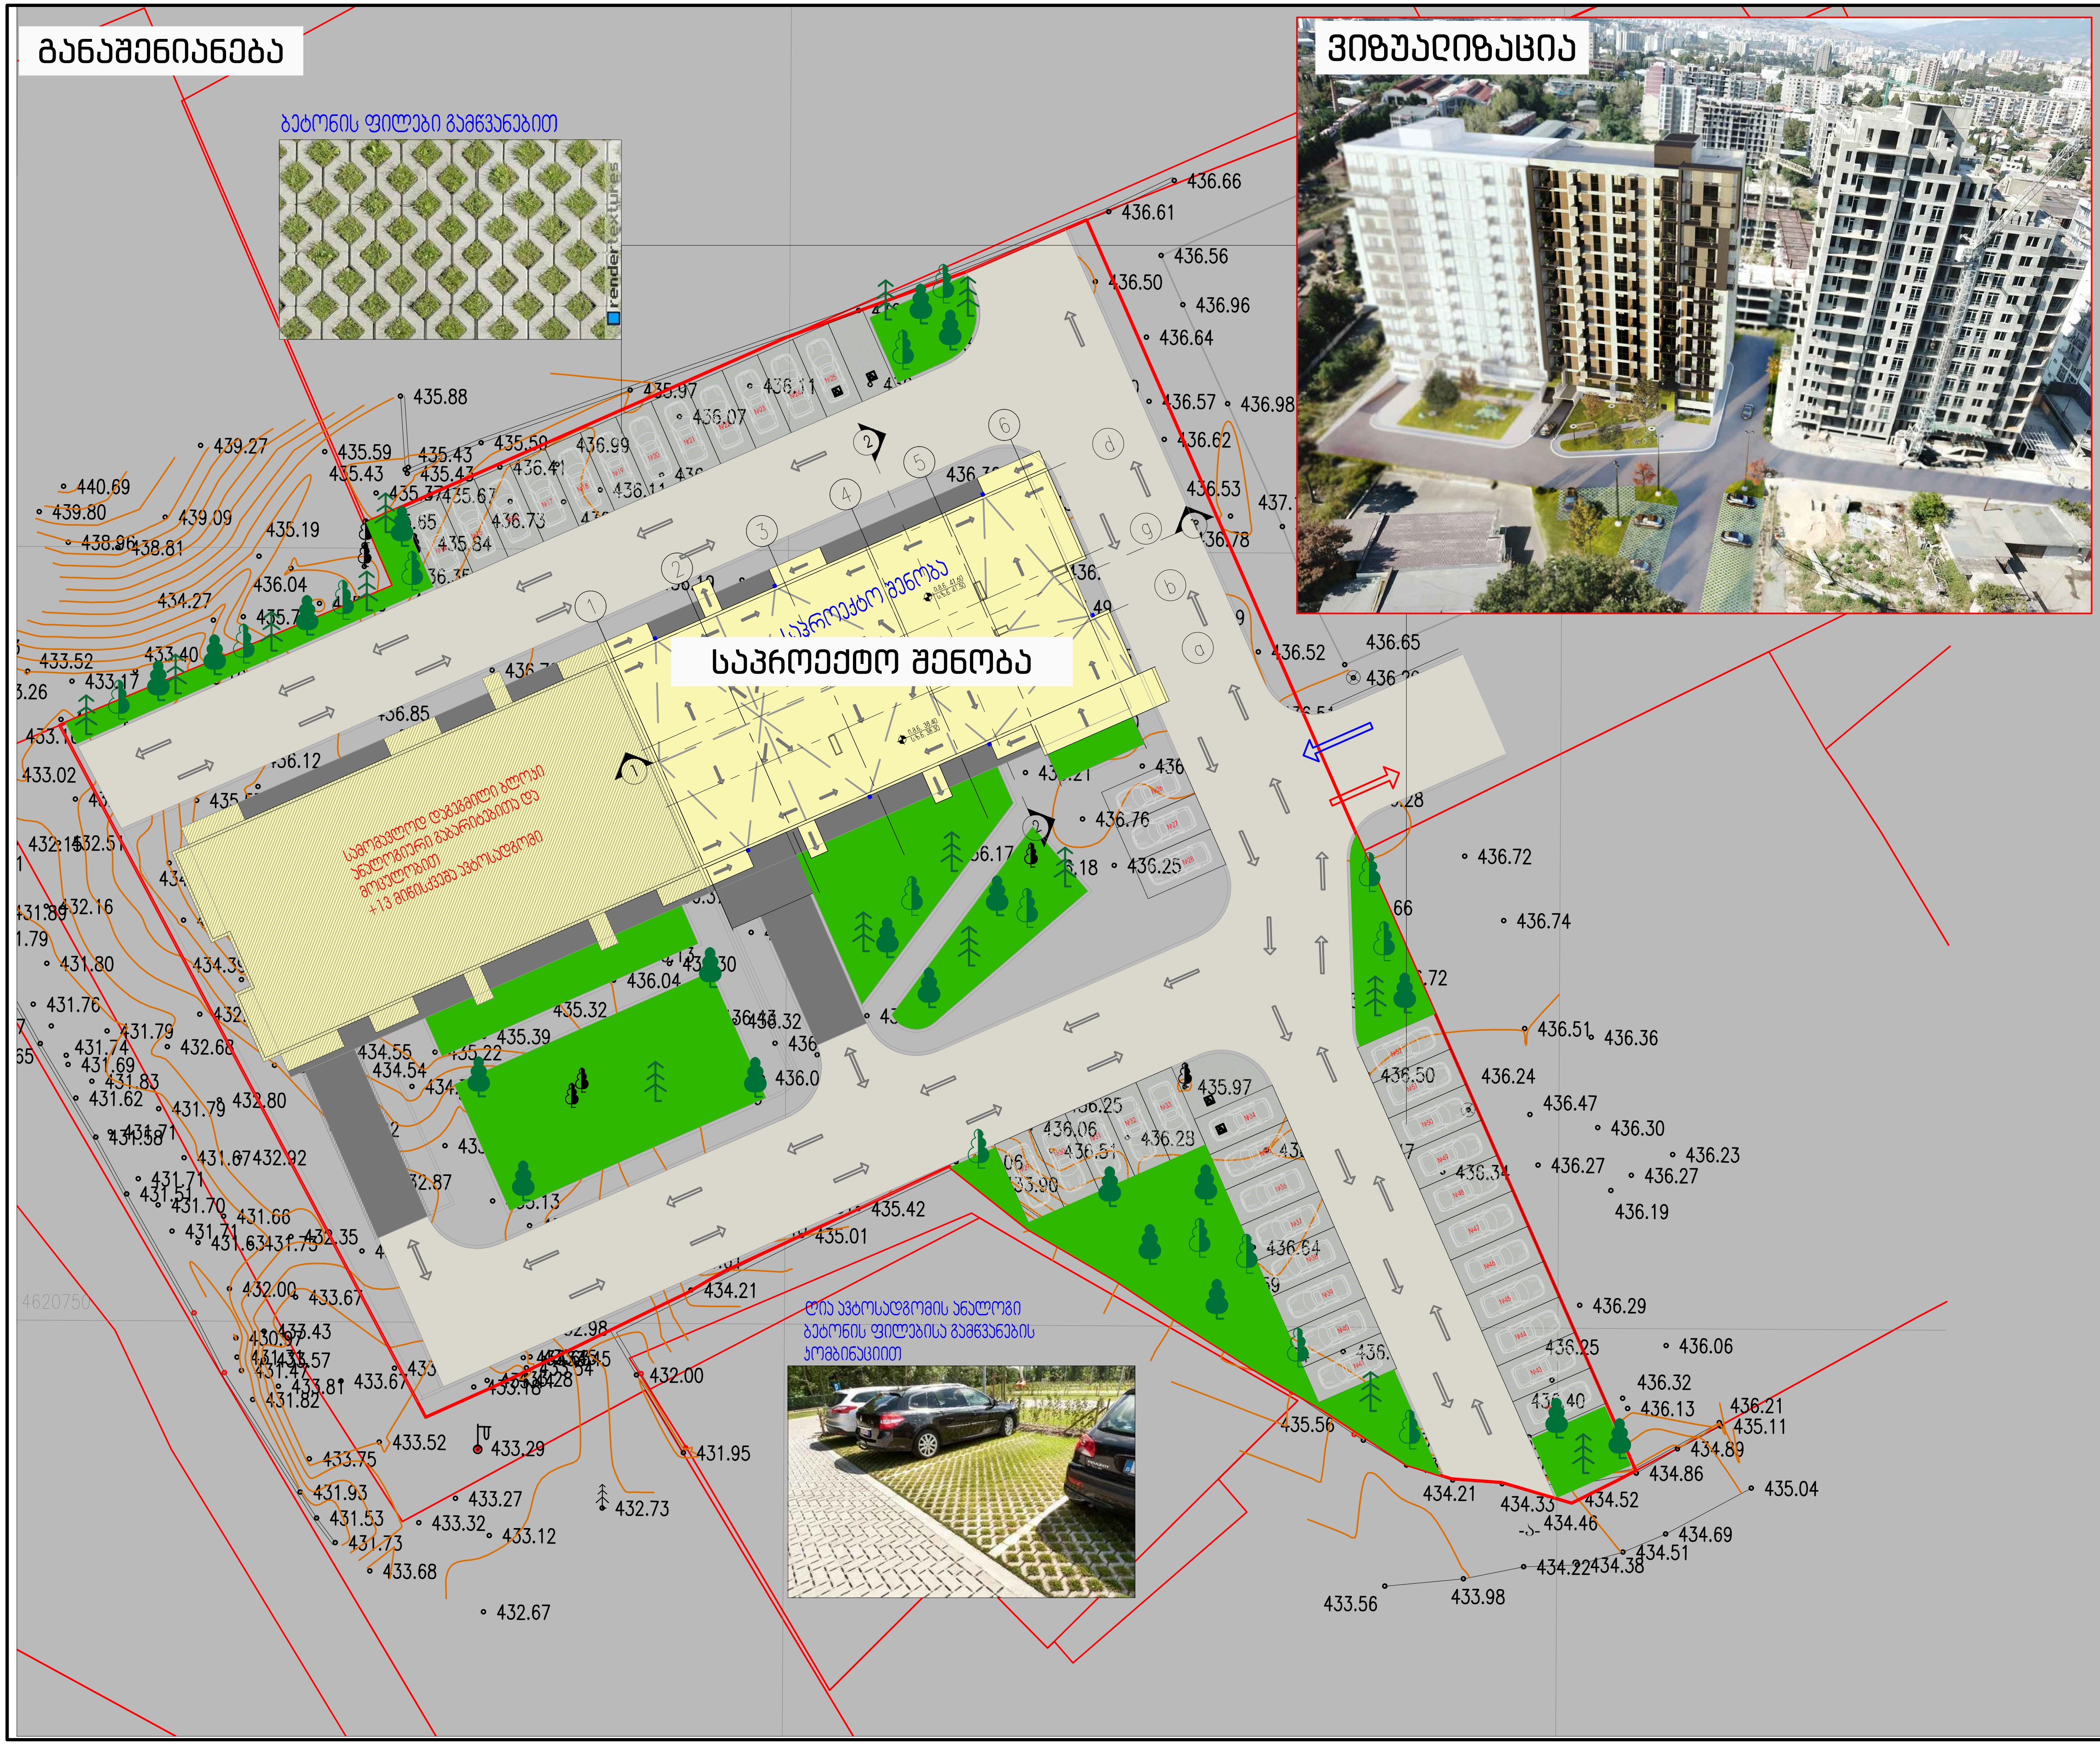

შპს "A 3" ზუგდიდის ქუჩა №78
საქართველო, თბილისი

დამკვეთი: იოსებ დუდუჩავა
შპს "გრადბურგ დეველოპმენტი"

დენდროლოგიური პროექტი
მის.: ქ.თბილისი, გ.ჭყონდიდელის ქ. №22

შენიშვნა:

სქემატური ჯრილი

CAD DWG File

დირექტორი:	ლ.ძაგნიძე
ავტორი;არქიტექტორი:	ლ.ძაგნიძე
საავტორო უფლება:	შპს " A 3 "

განაშენიანების გეგმა

მ. 1:500 A3 ფორმატი 4



планировочная

CAD DWG File

Чертеж выполнил: Ф.Ф.Шарапов

Заказчик: Администрация Ленинского городского округа Московской области

Адрес объекта: Московская область, Ленинский г.о., д. Мисайлово, ул. Полевая, уч. 22

Кадастровый номер земельного участка: 50:21:0030204:148

Площадь земельного участка: 1500 кв. м

Масштаб 1:500 Формат А3 Лист 5

გამწვანება



შპს "A 3" ზაზგდიდის ქუჩა №78
საქართველო, თბილისი

დამკვეთი: იოსებ დუდუჩავა
შპს "გრანდბურგ დეველოპმენტი"

დენდროლოგიური პროექტი
მის.: ქ.თბილისი, გ.ჭყონდიდელის ქ. №22

შენიშვნა:

სქემატური ჭრილი

CAD DWG File

დირექტორი:	ლ.ძაგნიძე
ავტორი,არქიტექტორი:	ლ.ძაგნიძე

საავტორო უფლება: შპს " A 3 "

კ-3 საანგარიშო კროკი

მ. 1:500 A3 ფორმატი 6

პირობითი აღნიშვნები

არსებული ხეები

საპროექტო წიწვოვანი ხე

საპროექტო ფოთლოვანი ხე

გაზონი ჩვეულებრივი

საპროექტო გამწვანებული ფვავფენილი

შენიშვნა

1. **პროექტი ითვალისწინებს არსებული ხე ნარგავების შენარჩუნებას, ასევე კ-3 კროკის შესაბამისად 50 ძირი ახალი ხის დარგვას**
2. მცენარეები შერჩეულია კლიმატური, ნიადაგრობივი, დეკორატიული და ურბანული პირობების გათვალისწინებით.
3. მოცემული მცენარის შეცვლა შესაძლებელია პროექტის ავტორთან შეთანხმებით.
4. მცენარეთა ჩარგვისას დაცულ იქნას აგროტექნიკის ნორმები.
5. გამწვანების პროექტი დასრულდეს მშენებლობის დასრულებიდან ერთი წლის განმავლობაში.
6. ხე-ნარგავების მოვლაპატრონობაზე პასუხისმგებელი პირი იოსებ დუდუჩავა.
7. გაშენებული ხე-ნარგავების მოვლაპატრონობის ხანგრძლივობა სამი წელი.

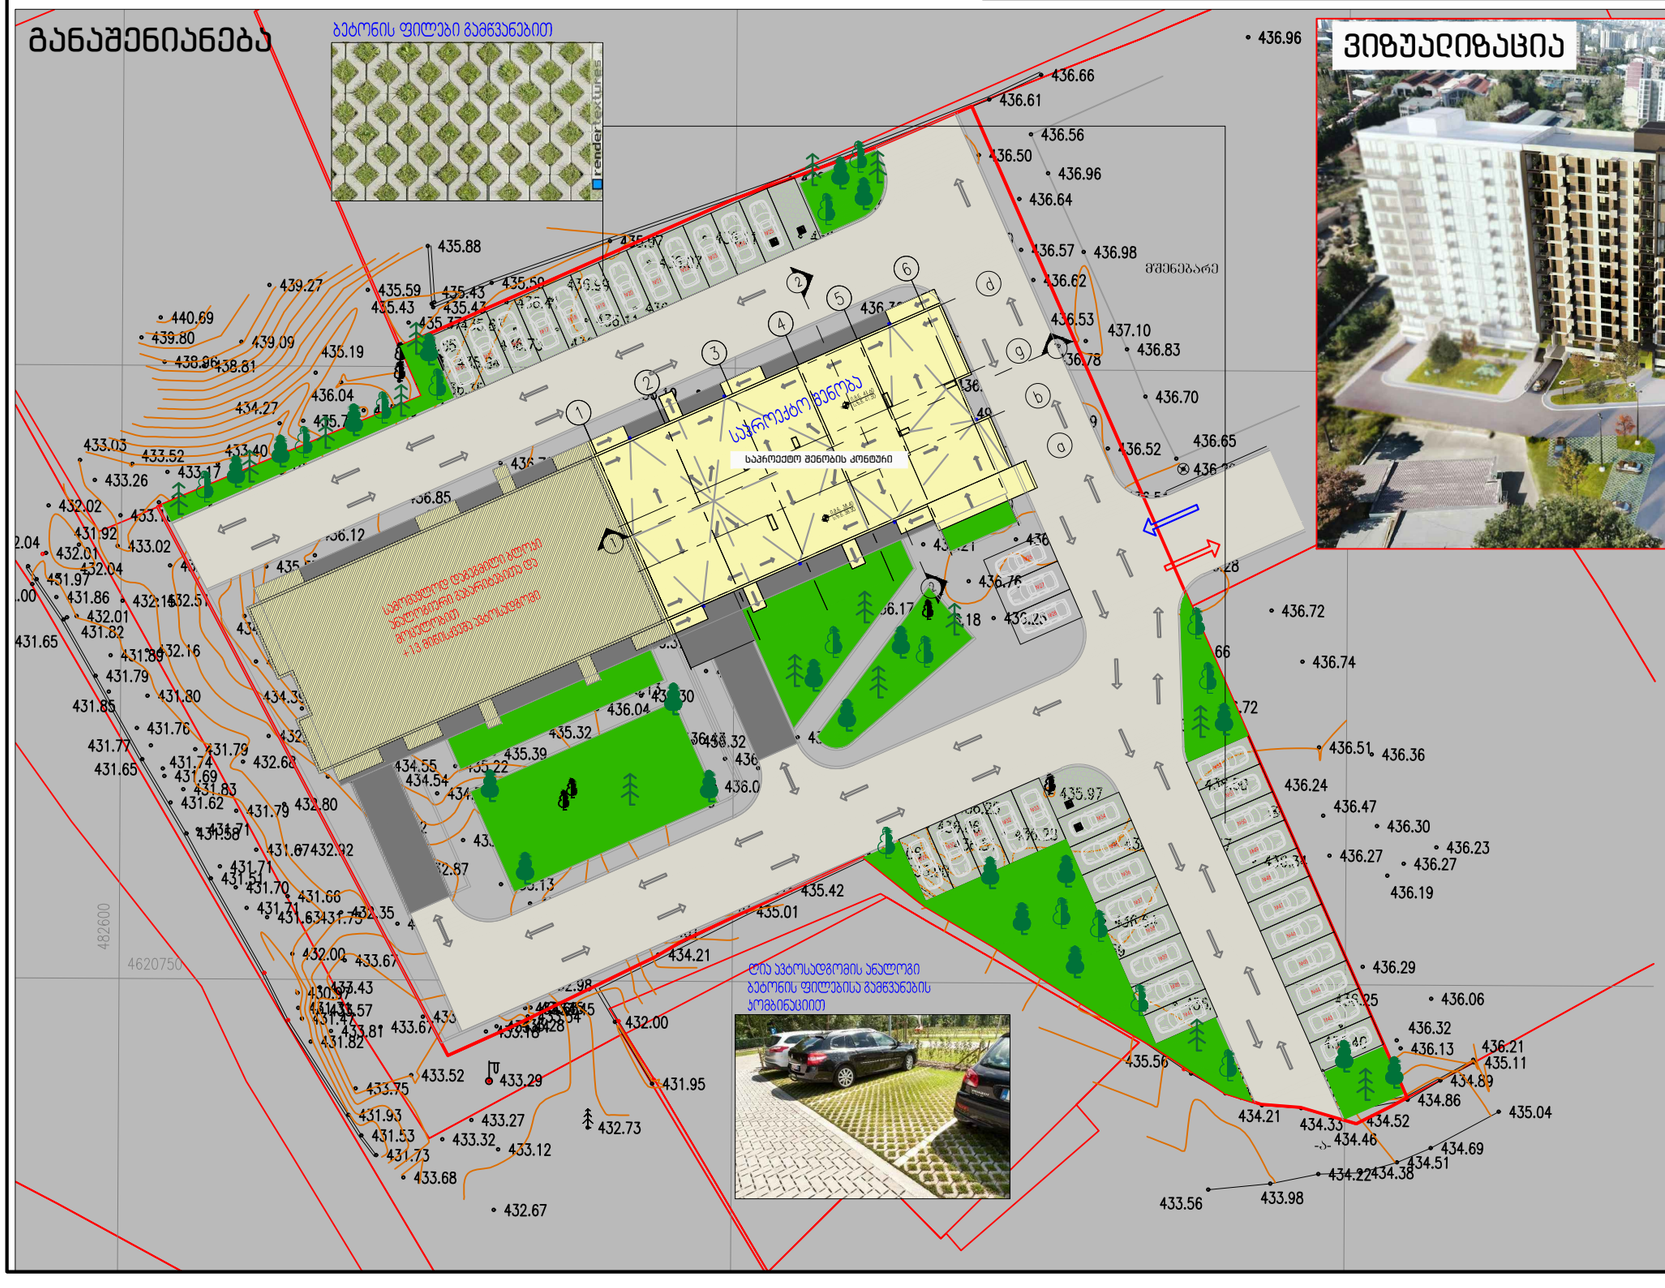

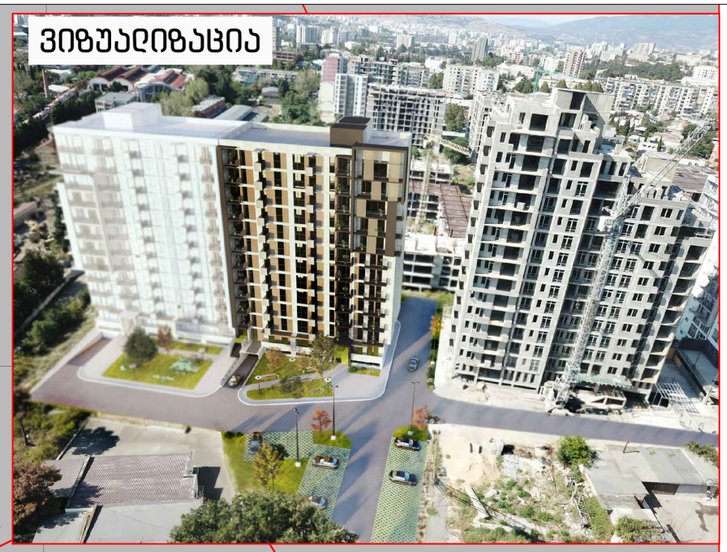

შპს "A 3" ზაგდიდის ქუჩა №78
საქართველო, თბილისი

დამკვეთი: იოსებ დუდუჩავა
შპს "გრანდბურგ დეველოპმენტი"

დენდროლოგიური პროექტი
მის,: ქ.თბილისი, გ.ჟყონდიდელის ქ. №22

შენიშვნა:

სქემატური ჭრილი

CAD DWG File
დირექტორი: ლ.ქავზიძე
ავტორი,პროექტორი: ლ.ქავზიძე

საავტორო უფლება: შპს " A 3 "

დენდროგეგმა

მ. 1:500 A3 ფორმატი 7

დენდროლოგიური პროექტის საინფორმაციო დაფა

დამკვეთი: შპს ბრადბურგ დეველოპმენტი ს/ნ 404497656
დირექტორი: იოსებ დუდუჩავა

საპროექტო ტერიტორია: 01.12.12.024.196
მისამართი: ქ.თბილისი, გ.ჭყონდიდელის ქ. №22

ნებართვის გამცემი ორგანო: ქ.თბილისის მუნიციპალიტეტის მერიის გარემოს დაცვის საქალაქო სამსახური

კ-3 გამწვანების კოეფიციენტი: 0.3 - 1183.6 კვ.მ

დენდროლოგიური პროექტის შეთანხმების თარიღი:
2019 წელი.

დენდროლოგიური პროექტის დასრულების თარიღი:
2022 წელი

დასარგავი ხეების სახეობა:
15 ძირი - იფანი (სიმაღლე 3.5-5.5 მ. ხნოვანება
5-10წ. გარშემოწერილობა L=20სმ)
15 ძირი - მინდვრის ნეკერჩხალი (სიმაღლე 3.5-5.5 მ. ხნოვანება
5-10წ. გარშემოწერილობა L=20სმ)
20 ძირი - ჰიმალაის კედარი (სიმაღლე 3.5-5.5 მ. ხნოვანება
5-10წ. გარშემოწერილობა L=20სმ)

ახალდარგულ ხე-მცენარეების მოვლაზე პასუხისმგებელი პირი:
იოსებ დუდუჩავა პ/ნ 01017015420

ახალდარგული ხე-მცენარეების მოვლის ხანგრძლივობა: 3 წელი

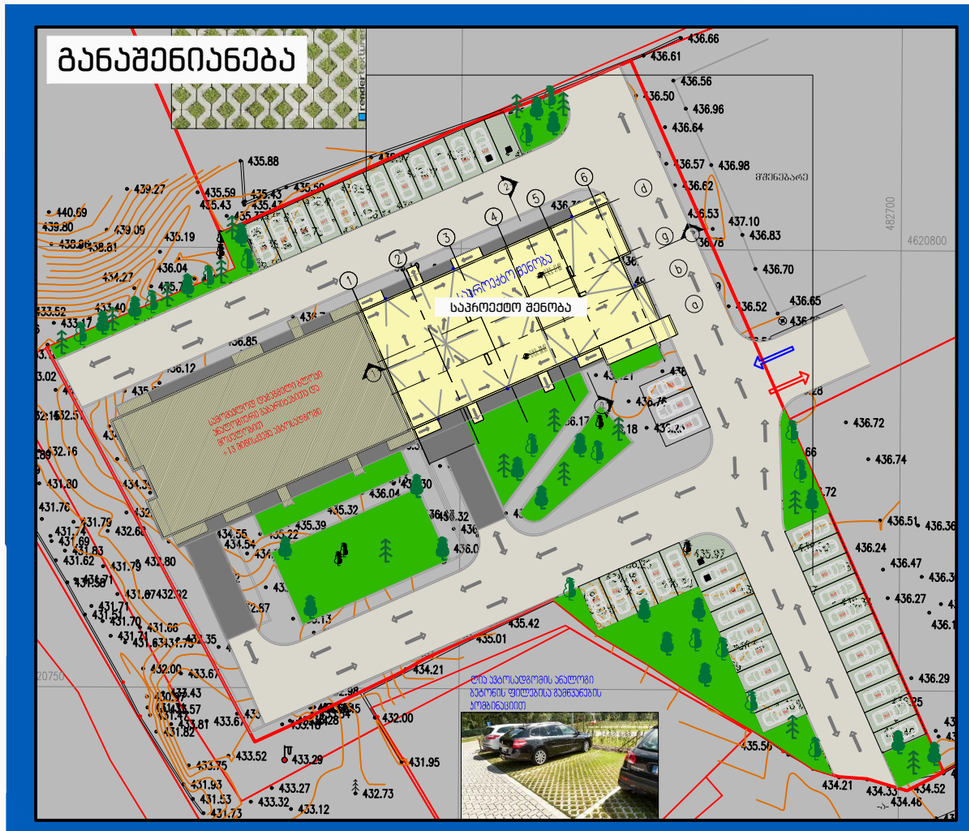

ვიზუალიზაცია

