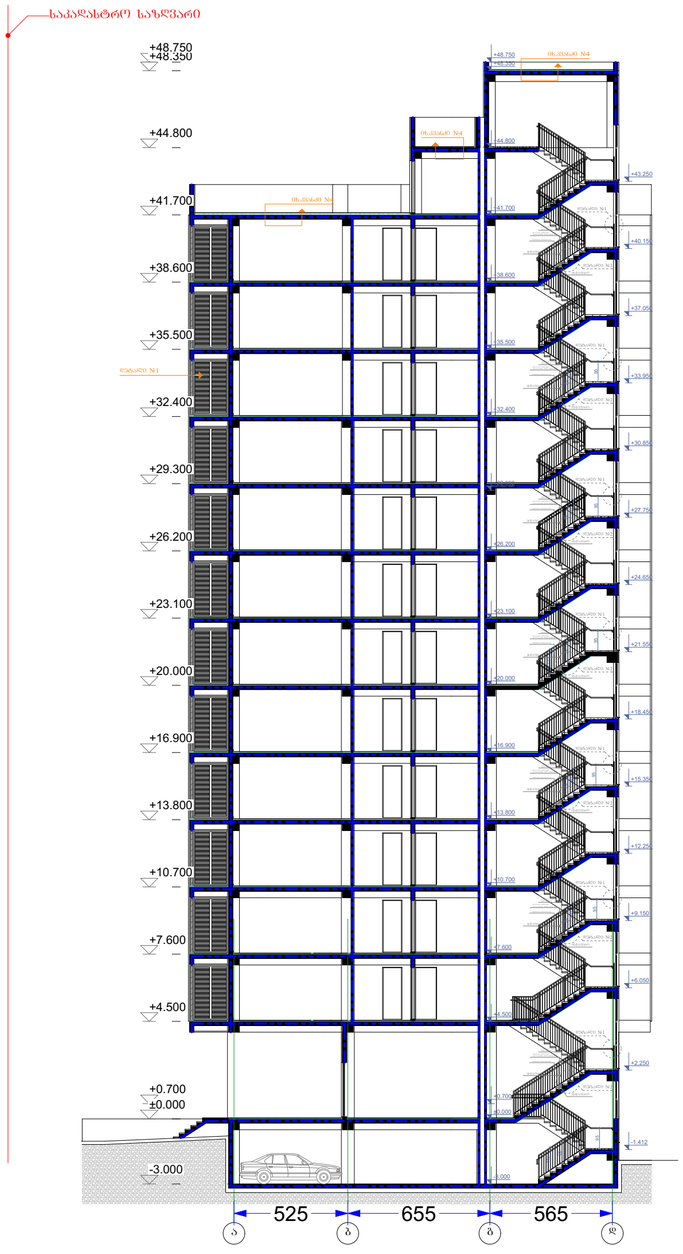

ფორმატი A-2	თბილისი 2019წ.	ფაილის სახელი
	დაკვეთა №	

შენობა ნაგებობის შუნძცია:

მარვალშუნძცი'ური კომპლექსი

ჭრილი 1/1
მაშტაბი: 1/200

ტექ მაჩვენებლები

პირობითი ნიშნები:

- ნაკვეთის საზღვარი
- ჭრილის ხაზი
- არქიტექტურული ნიშნული

დამკვეთი: შპს "მონოლით ჯგუფი"

მისამართი:
ქ. თბილისი, შავი'შვლის №1
საკ. კოდი: (01.14.04.029.116)

თარიღი	20/01/2019წ.
კორექტირება	

№	კორექტირება	თარიღი
1		
2		
3		
4		
5		
6		

საპროექტო ორგანიზაცია

თანამდებობა	გვარი	ხელმოწერა
დირექტორი	გ. ბენდელიანი	
არქიტექტორი	გ. ბენდელიანი	
არქიტექტორი	გ. ჩიხლაძე	
შემსრულა		

საპროექტო ლოგო | მისამართი

BIJI ARCHITECTURE
BIJI ARCHITECTURE

ქ. თბილისი
ი. ლორთქიფანიძის 2ჲ
ოფისი №1
TEL: 595 55-35-74
599 75-28-88

A-201

მასშტაბი	მ 1:100	
თარიღი	20/01/2019წ.	
სტადია	ფორმატი	ფურცელი
პროექტი	A-2	27-60

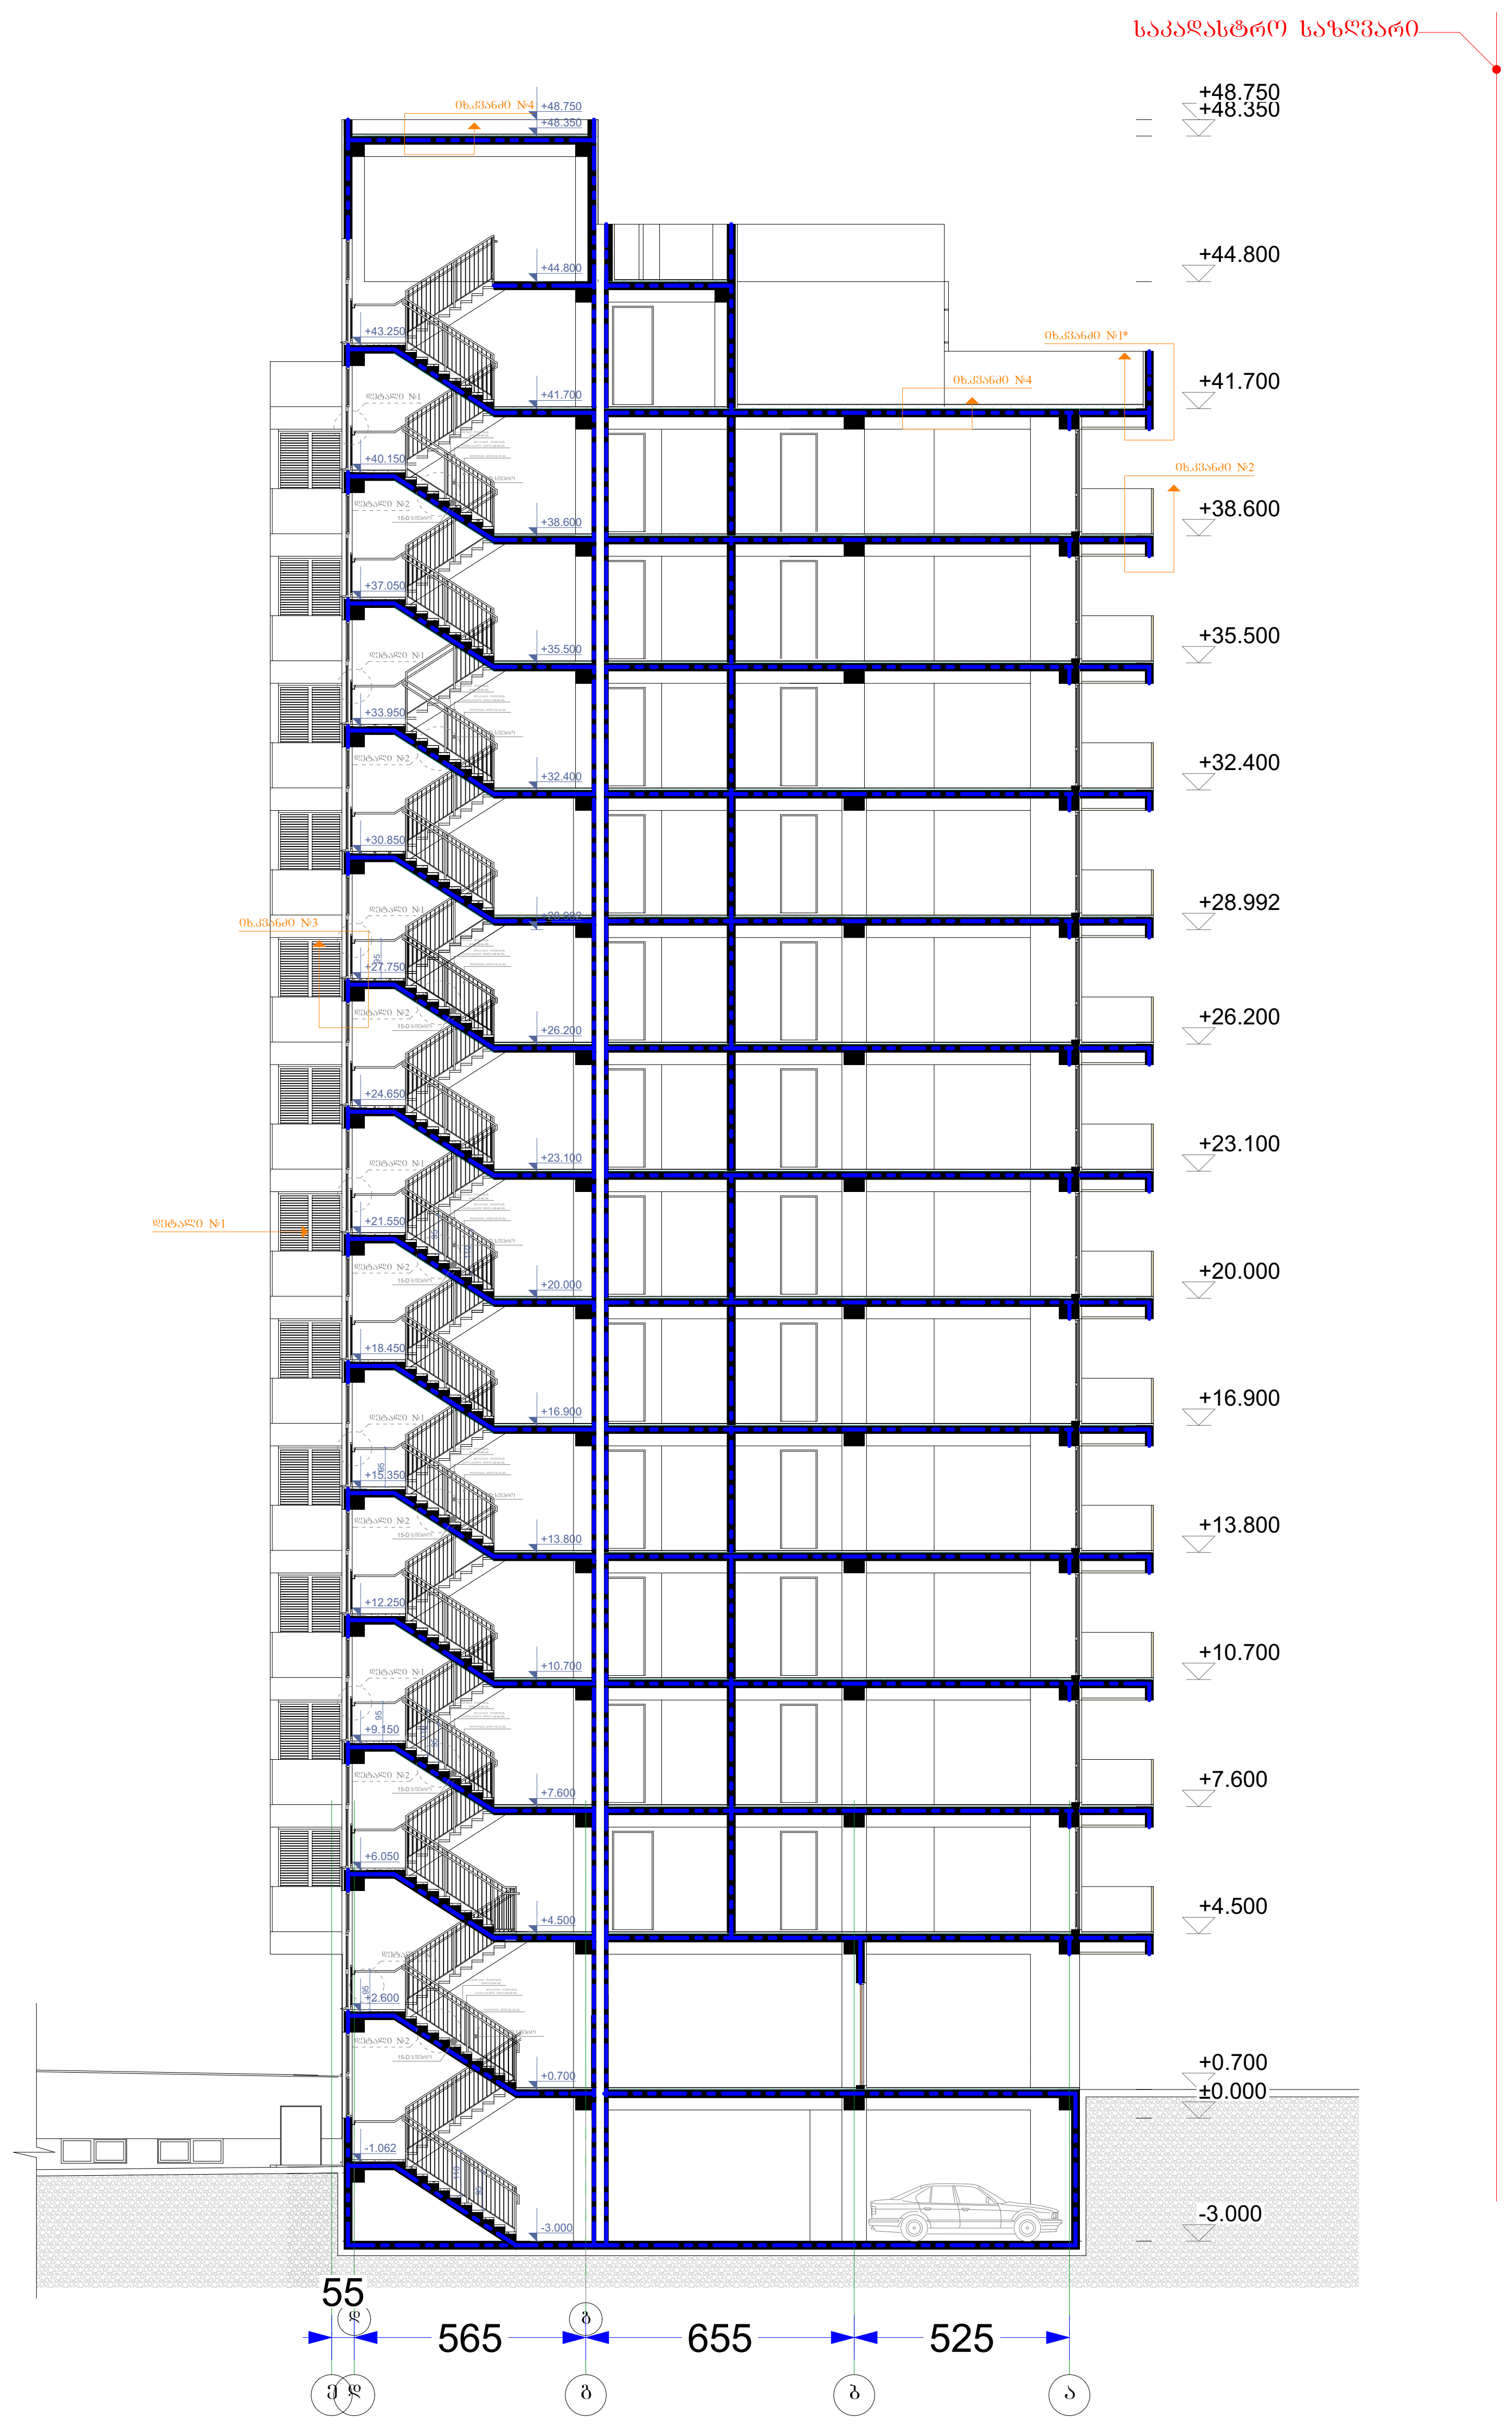

ფორმატი A-2	თბილისი 2019წ.	ფაილის სახელი
	დაკვეთა №	

შენობა ნაგებობის ფუნქცია:
მარვალფუნქციური კომპლექსი

ჭრილი 2/2
მაშტაბი: 1/200

ტექ მაჩვენებლები

პირობითი ნიშნები:

ნაკვეთის საზღვარი
ჭრილის ხაზი
არქიტექტურული ნიშნული

დამკვეთი: შპს "მონოლით ჯგუფი"

მისამართი:
ქ. თბილისი, შავიშვლის №1
საკ. კოდი: (01.14.04.029.116)

თარიღი		20/01/2019წ.
კორექტირება		
№	კორექტირება	თარიღი
1		
2		
3		
4		
5		
6		

საპროექტო ორგანიზაცია

თანამდებობა	გვარი	ხელმოწერა
დირექტორი	გ. ბენდელიანი	
არქიტექტორი	გ. ბენდელიანი	
არქიტექტორი	გ. ჩიხლაძე	
შეასრულა		

საპროექტო ლოგო	მისამართი
BIJI ARCHITECTURE	ქ. თბილისი ო. ლორთქიფანიძის 2დ ოფისი №1 TEL: 595 55-35-74 599 75-28-88

A-202

მასშტაბი	მ 1:100	
თარაღი	20/01/2019წ.	
სტადია	ფორმატი	ფურცელი
პროექტი	A-2	28-60

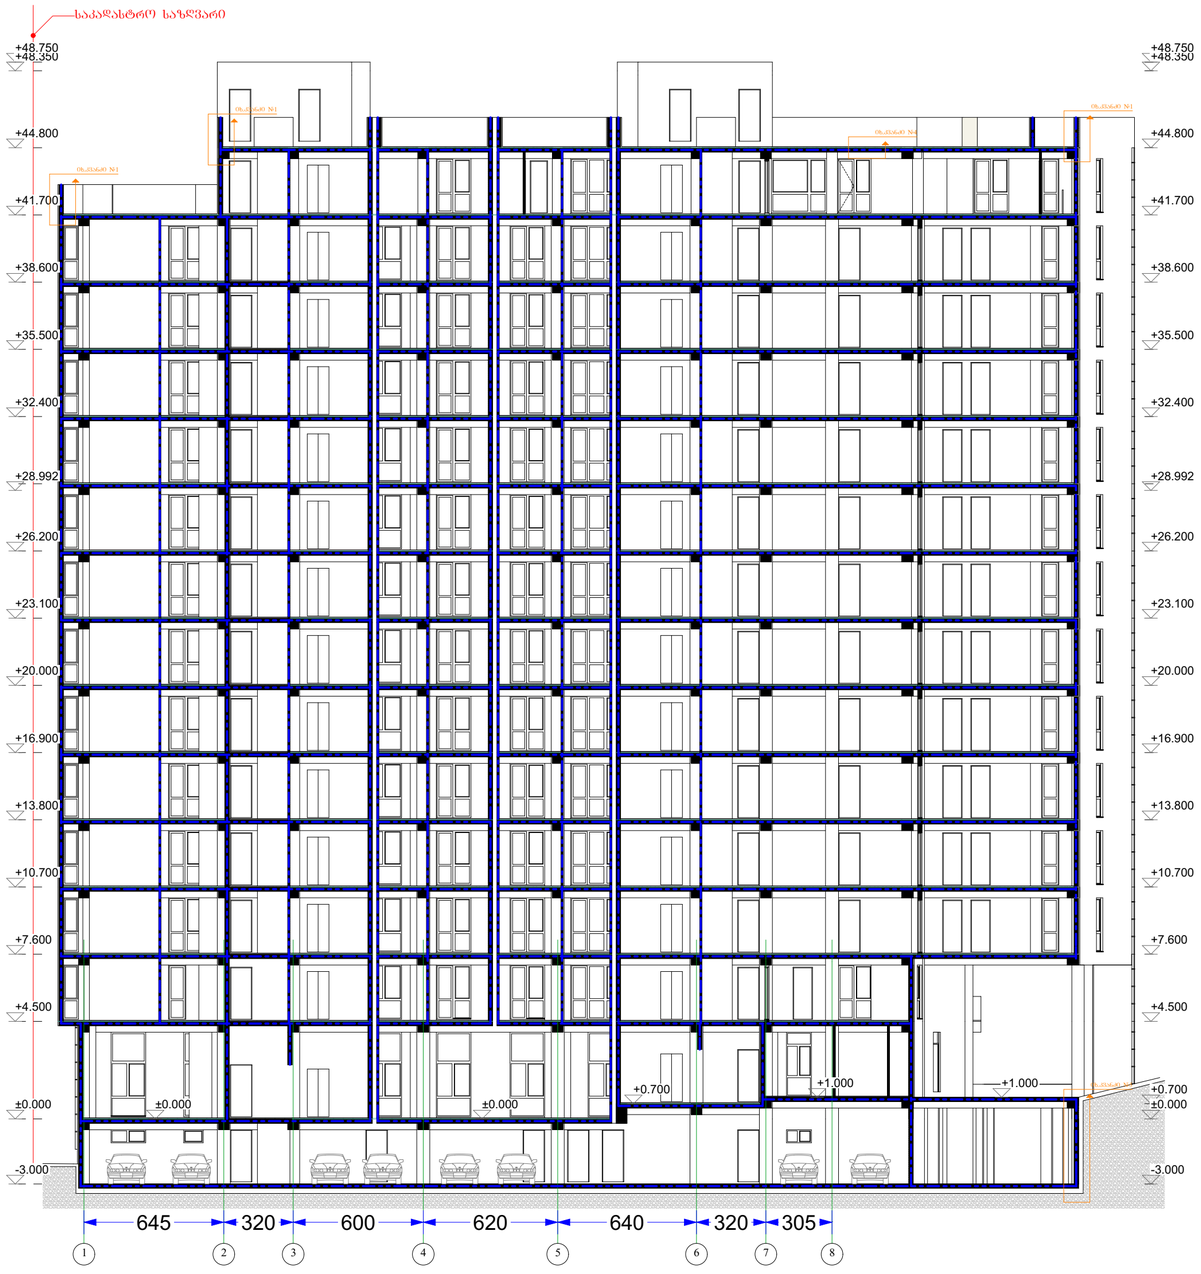

ფორმატი A-2	თბილისი 2019წ.	ფაილის სახელი
	დაკვეთა №	

შენობა ნაგებობის შუნძცია:

მარვალშუნძციური კომპლექსი

ჭრილი 3/3
მაშშტაბი: 1/200

ტექ მაჩვენებლები

პირობითი ნიშნები:

- ნაკვეთის სახლვარი
- ჭრილის ხაზი
- არქიტექტურული ნიშნული

დამკვეთი: შპს "მონოლით ჯგუფი"

მისამართი:
ქ. თბილისი, შავიშვლის №1
საკ. კოდი: (01.14.04.029.116)

თარიღი	20/01/2019წ.
კორექტირება	

№	კორექტირება	თარიღი
1		
2		
3		
4		
5		
6		

საპროექტო ორგანიზაცია

თანამდებობა	გვარი	ხელმოწერა
დირექტორი	გ. ბენდელიანი	
არქიტექტორი	გ. ბენდელიანი	
არქიტექტორი	გ. ჩიხლაძე	
შესრულა		

საპროექტო ლოგო	მისამართი
BIJI ARCHITECTURE	ქ. თბილისი ო. ლორთქიფანიძის 2ფ ოფისი №1
	TEL: 595 55-35-74 599 75-28-88

A-203

მასშტაბი	მ 1:100	
თარიღი	20/01/2019წ.	
სტადია	ფორმატი	ფურცელი
პროექტი	A-2	29-60

კვანძი №1 მ. 1:20

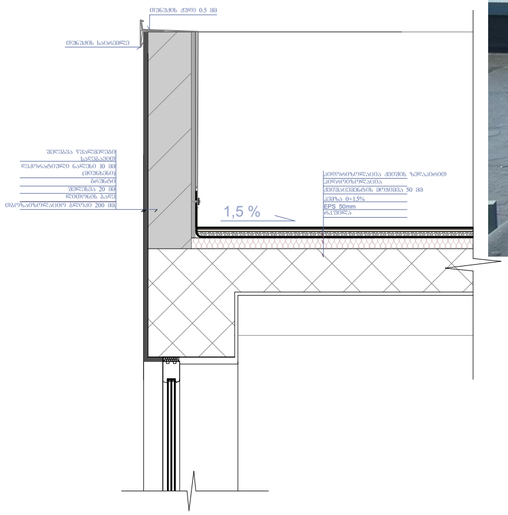



კვანძი №2 მ. 1:20

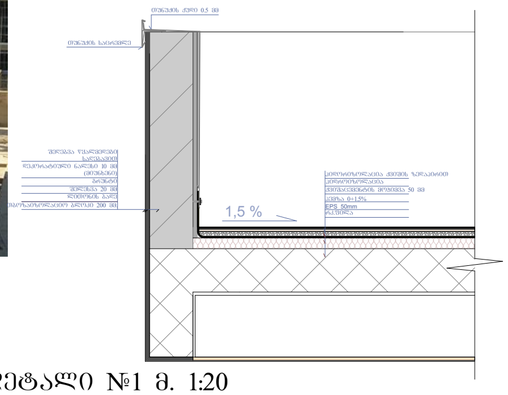

კვანძი №5 მ. 1:20

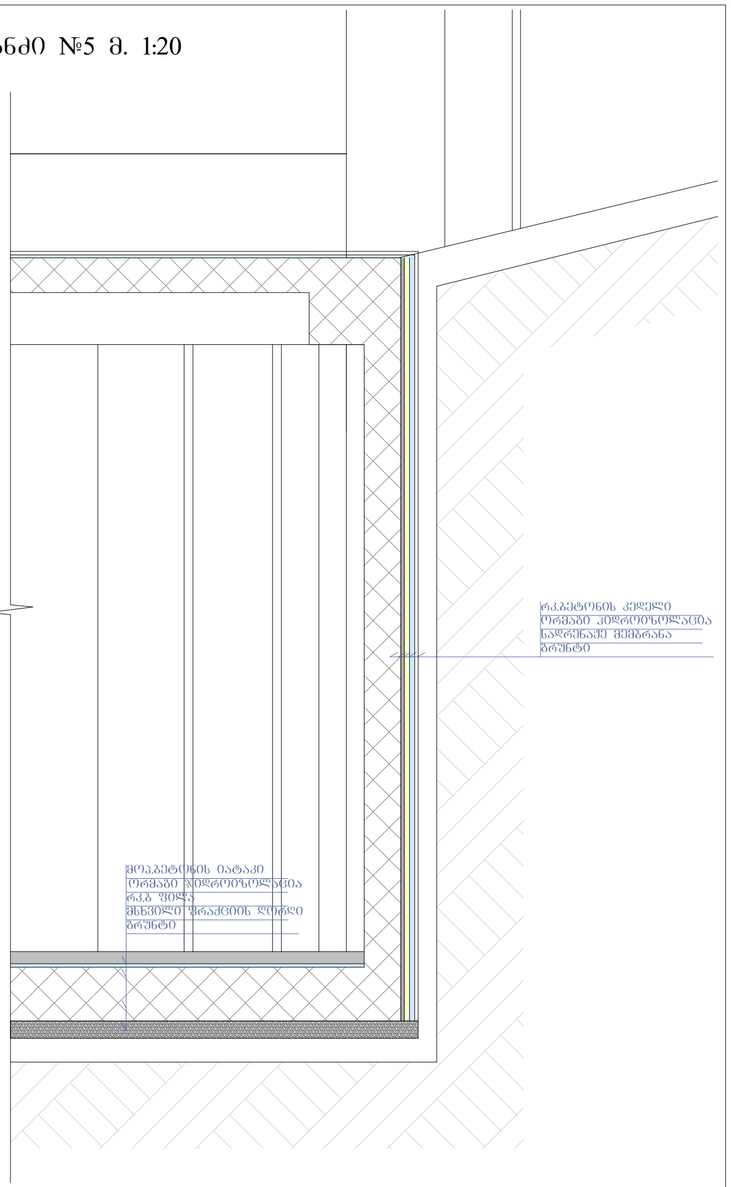

კვანძი №4 მ. 1:15

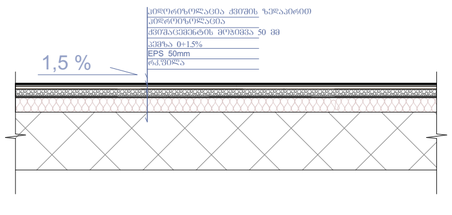

კვანძი №3 მ. 1:15

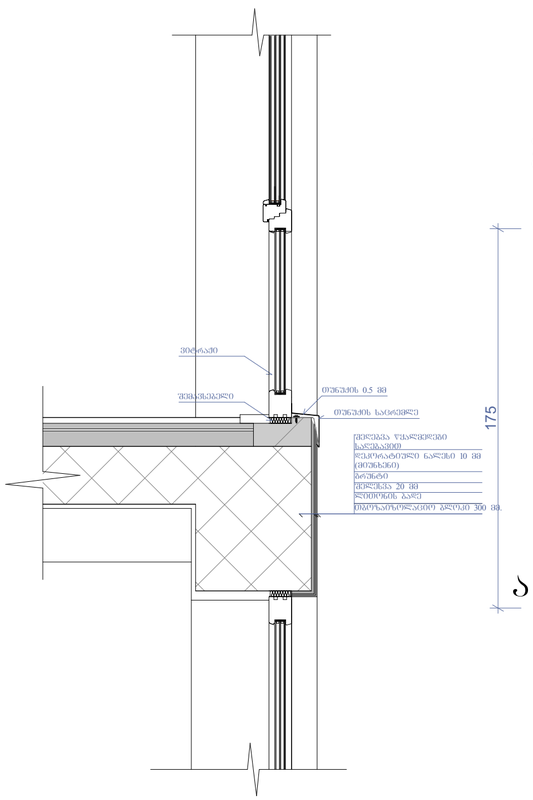

დეტალი №1 მ. 1:20

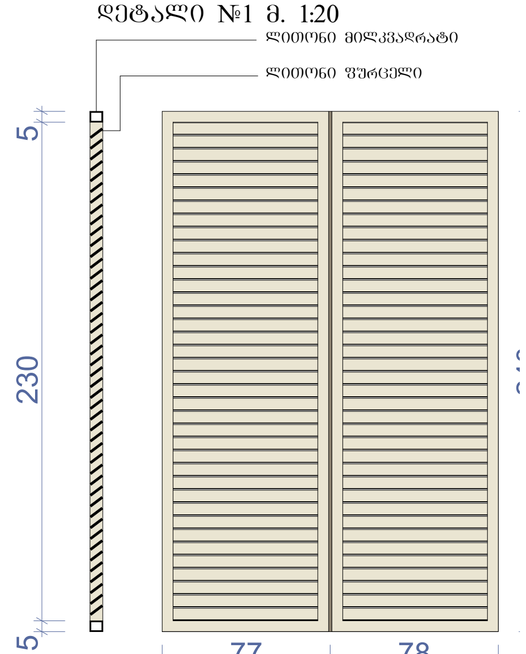

კვანძი №2 მ. 1:15
გეგმა

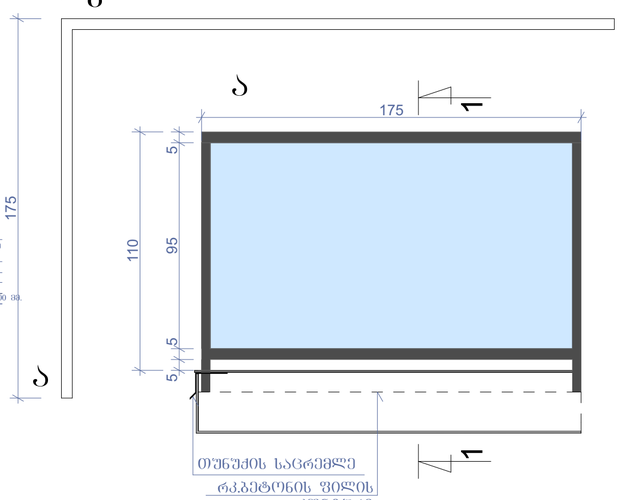

1-1

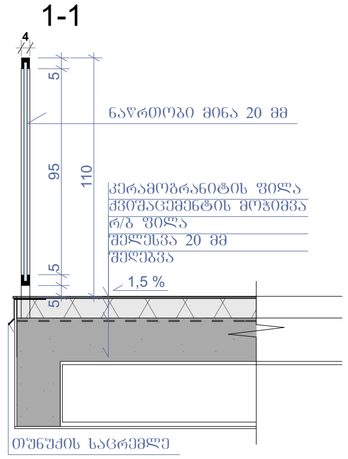

ბ

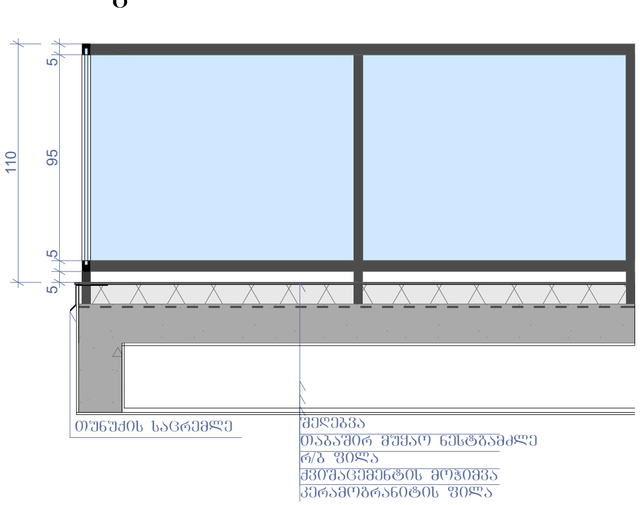

ფორმატი A-2 | თბილისი 2019წ. | ფაილის სახელი
დაკვეთა №

შენობა ნაგებობის შუნძცია:
მარვალშუნძციური კომპლექსი

კვანძები და დეტალები

ტექ მაჩვენებლები

პირობითი ნიშნები:

- ნაკვეთის საზღვარი
- ჩრილის ხაზი
- არქიტექტურული ნიშნული

დამკვეთი: შპს "მონოლით ჯგუფი"

მისამართი:
ქ. თბილისი, შავიშვლის №1
საკ. კოდი: (01.14.04.029.116)

თარიღი	20/01/2019წ.
კორექტირება	

№	კორექტირება	თარიღი
1		
2		
3		
4		
5		
6		

საპროექტო ორგანიზაცია

თანამდებობა	გვარი	ხელმოწერა
დირექტორი	გ. გენდელიანი	
არქიტექტორი	გ. გენდელიანი	
არქიტექტორი	გ. ჩიხლაძე	
შემსრულა		

საპროექტო ლოგო | მისამართი

BIJI ARCHITECTURE

ქ. თბილისი
ო. ლორთქიფანიძის 2ფ
ოფისი №1
TEL: 595 55-35-74
599 75-28-88

A-404

მასშტაბი	მ 1:100	
თარიღი	20/01/2019წ.	
სტადია	ფორმატი	ფურცელი
პროექტი	A-2	37-60