| | |
|---|---|
| ქ. ბათუმის მუნიციპალიტეტის სოფ. ჩაქვისთავის N#5 ტერიტორიაზე მდებარე ნაკვეთის N#5 ტერიტორიის ზედაპირის ტოპოგრაფიული გეგმა | |
| ზომა 1:500 | ტექ. ზედამხედველი: ბ.ბერიძე |
| ტოპოგრაფიული აგეგმვა განხორციელდა: 03.11.2014 წ | |

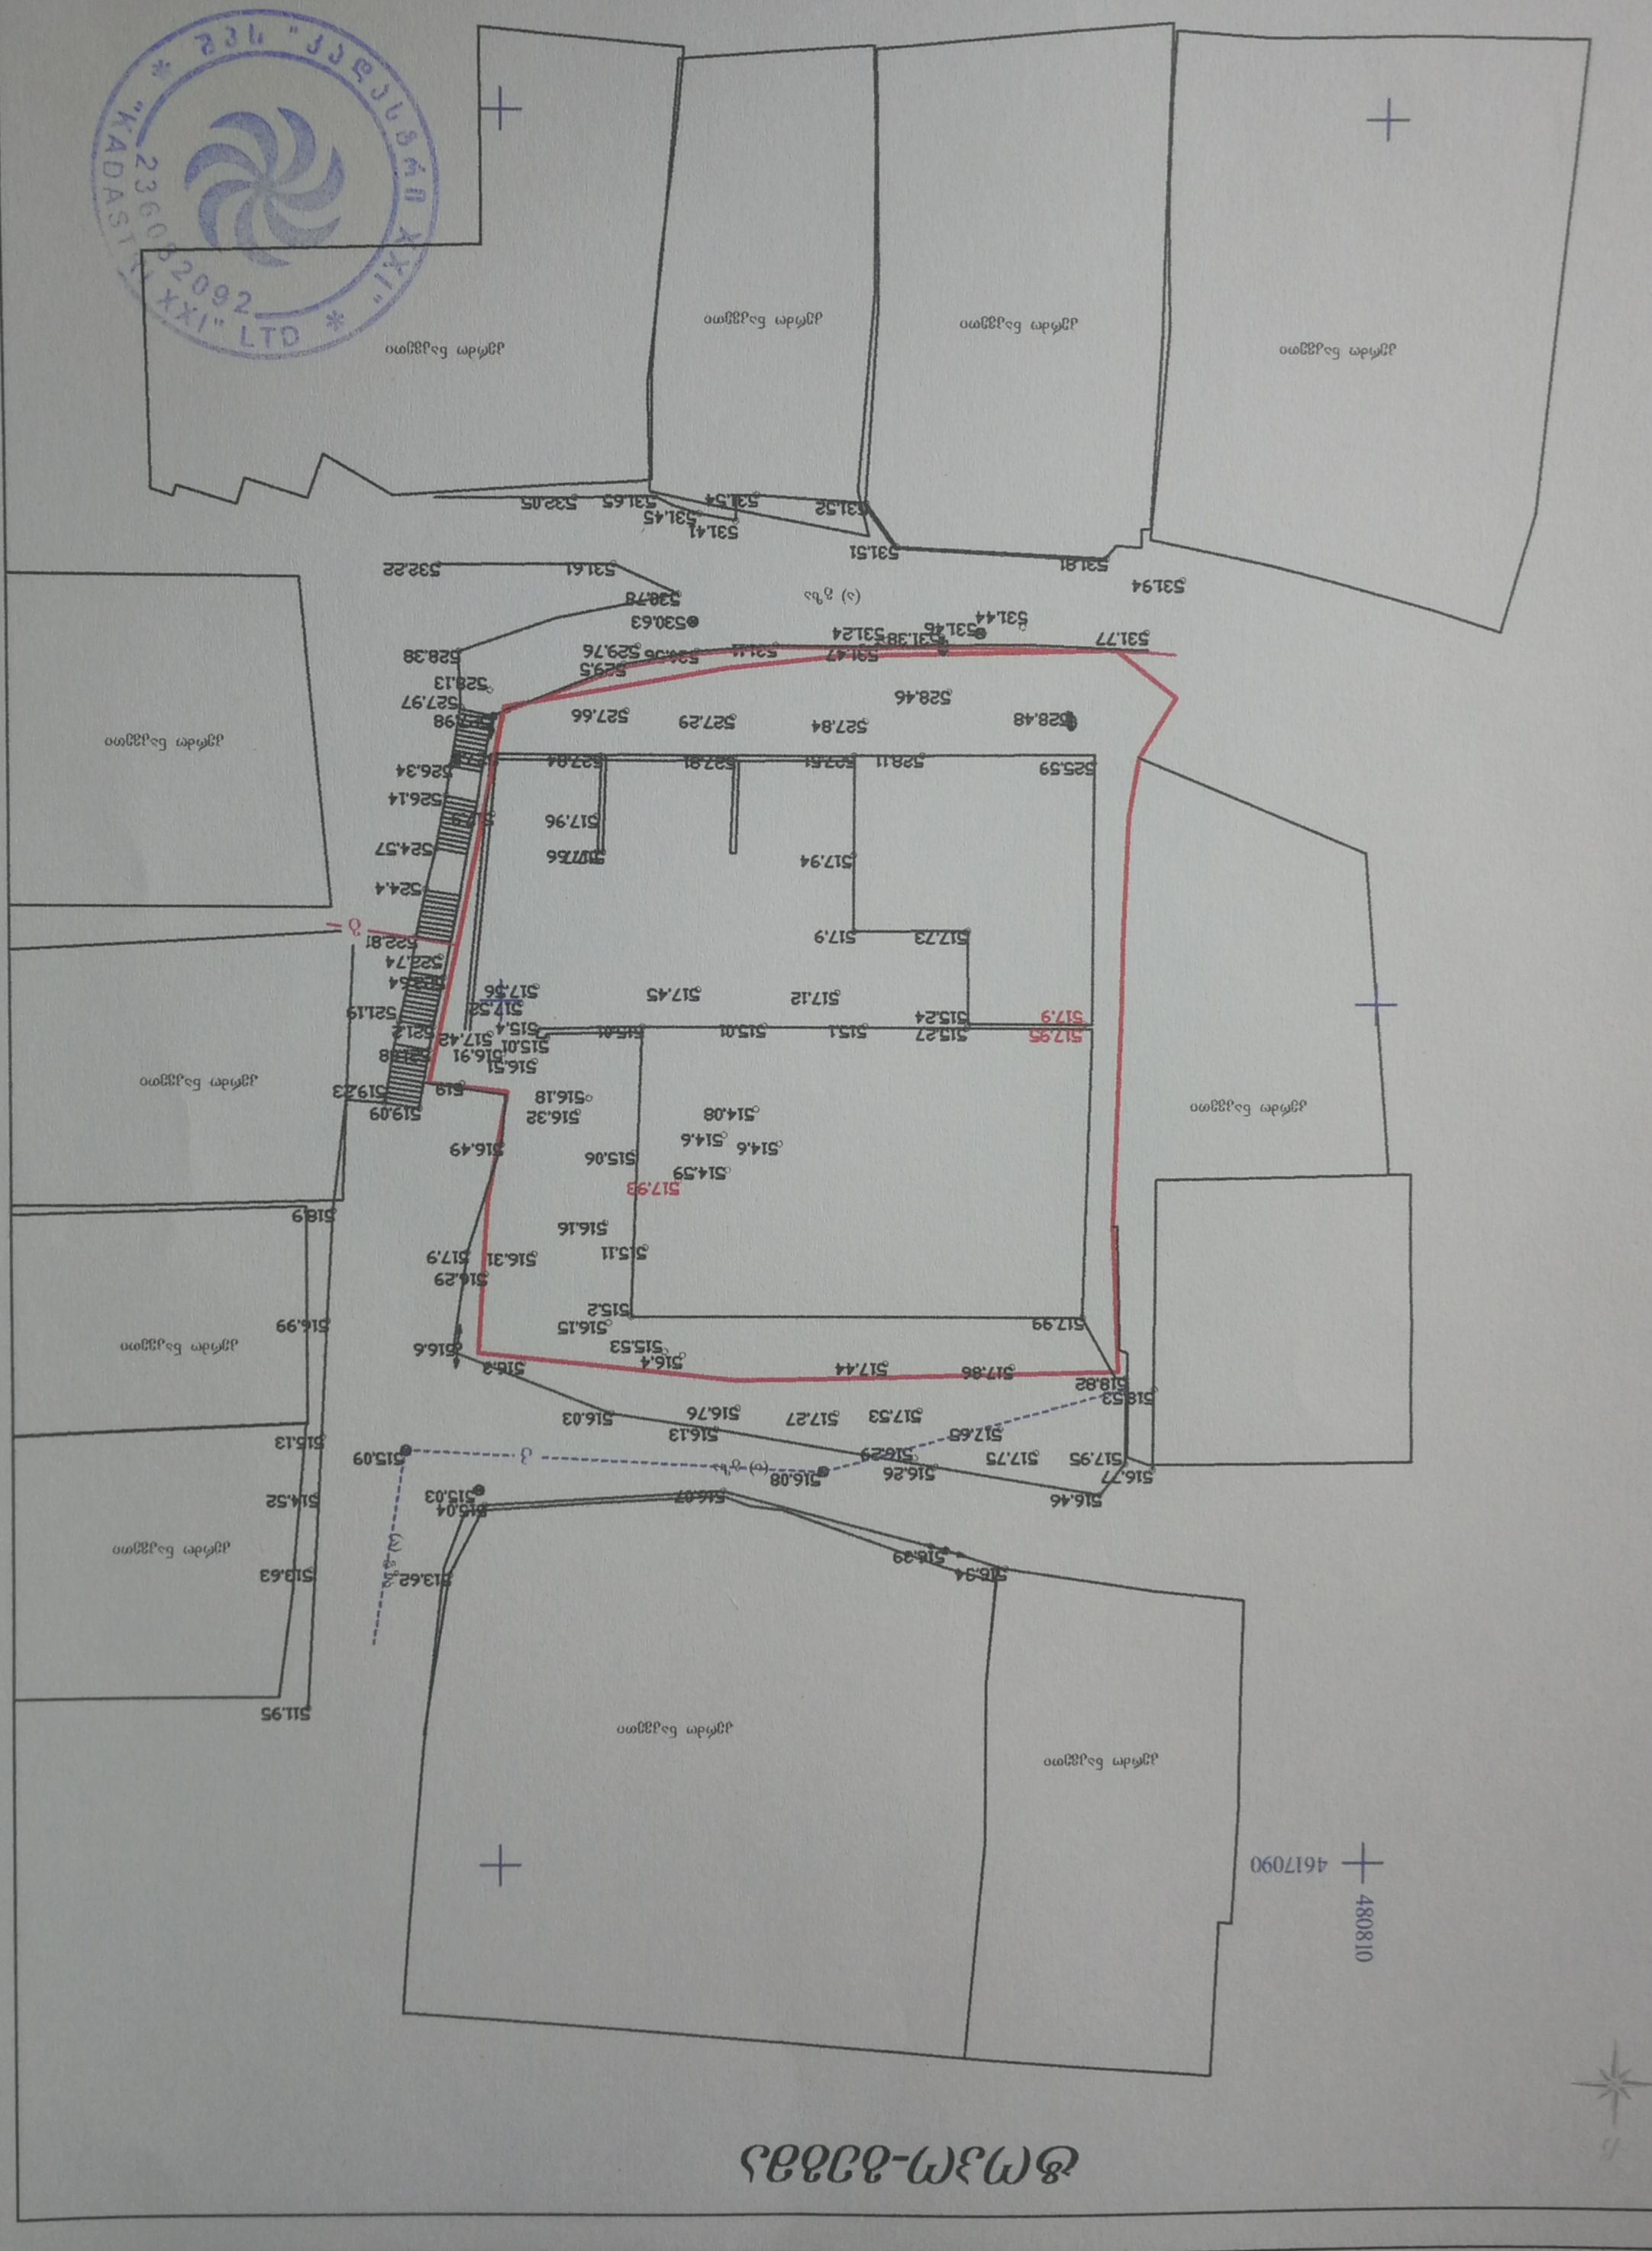

# ტოპო-გეგმა




მისამართი: ქ. თბილისი, მცხეთის II შესახვევი №5/ ქ. თბილისი, მცხეთის გაზსადგური №15

დამკვეთი: შ.პ.ს. ამხანაგობა „მცხეთა II შესახვევი №5“

შ.პ.ს "კადასტრი XXI"

| | | |
|---|---|---|
| დირექტორი | | ფ. კორკალიძე |
| შეასრულა | | შ. გოგიბერიძე |
| მ. 1:500 | | გაიცა: 03.11.2014 წ |

p i r o b i T i n i S n e b i

| | | | | | |
|---|---|---|---|---|---|
| arsebuli saxli | satransformatoro punqti | Robe ფის kedeli | saerTaSoriso sistemis koordin. | xis Robe | el. boZi |
| damangreveli arsebuli saxli | rezervuari | kedeli bordiuri | | wyalgayvanileba | gazi |
| farduli | rkinigza | | | kanalizacia | kavSirgabmuloba |
| mSeneb. Senoba | el. gadamcemi xazi | kamponi | adgilob. sistemis zamTaro koordin. | sanidare | |
| Webi | xeebi | | | | |

## ტერიტორიის ფართი
საკადასტრო საზღვრებში 1492 მ2

შენობის განაშენიანების ფართი 1283 მ2

გამწვანების ფართი 144.3 მ2

ფორმატი
PAPER SIZE: A-3

## პირობითი აღნიშვნები — LEGEND

## შენიშვნები — NOTES

1. ნახაზზე ზომები მოცემულია მილიმეტრებში;
2. ნახაზზე ყველა ცვლილება მშენებლობისას შეთანხმებული უნდა იყოს პროექტის ავტორთან;
3. ფურცლის კორექტირებით ავტომატურად უქმდება წინა ვარიანტი;

## სიტუაციური სქემა — KEY PLAN

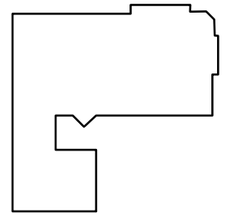

| | |
|---|---|
| დამკვეთი CLIENT | შ.პ.ს."ამხანაგობა მცხეთის II შესახვევი №5" |
| პროექტი PROJECT | მრავალბინიანი საცხოვრებელი სახლი |
| მისამართი PROJECT | ქ. თბილისი; მცხეთის ქუჩა II შესახვევი №5 |

| თანამდებობა | გვარი | ხელმოწერა |
|---|---|---|
| პრ.მთ.არქიტექტორი | ნ.მაღრაძე | |
| | | |
| შეამოწმა | | |


BLOCK Georgia
0194 თბილისი, მიცკევიჩის 29ა, ტელ/ფაქსი : (+995 32) 911 114, 231 047.
www.block.ge
E-mail: block@block. ge


არქიტექტურული ნაწილი

| | | | |
|---|---|---|---|
| მასშტაბი SCALE | 1:500 | თარიღი DATE OF ISSUE | 22.08.2015 |
| ნახაზი DRWG. | | | |

კორექტირება — REVISIONS

| № | კორექტ. REV. | თარიღი DATE |
|---|---|---|
| 1 | | 06.08.2015 |
| 2 | | 26.01.2016 |
| 3 | | 23.01.2017 |
| 4 | | 23.05.2019 |
| | | |
| | | |

| სტადია STAGE | ინდექსი INDEX | ფურც. PAGES |
|---|---|---|
| მუშა პროექტი | | 7 |