ჭრილი ა-ა

1. ნახაზზე ზომები მოცემულია მილიმეტრებში; 2. ნახაზზე ყველა ცვლილება მშენებლობისას შეთანხმებული უნდა იყოს პროექტის ავტორთან; 3. ფურცლის კორექტირებით ავტომატურად უქმდება წინა ვარიანტი;

ჭრილი ა-ა

"BLOCK GEO GROUP"

1:100

თანამდებობა გვარი ხელმოწერა

სტადია ინდექსი ფურც.

მასშტაბი თარიღი 22.01.2013

კორექტ. თარიღი

0194 Tbilisi, mickeviCis 29a, tel./faqsi : (+995 32) 911 114, 231 047. E-mail: block@block. ge www.block.ge

პრ.მთ.არქიტექტორი ნ.მაღრაძე

არქიტექტურული ნაწილი

შეამოწმა

მრავალბინიანი საცხოვრებელი
სახლი

ქ. თბილისი; მცხეთის ქუჩა II შესახვევი #5

A-1

ფორმატი
PAPER SIZE

საპრ.მთ.არქიტექტ. ი.ბარნაბიშვილი 1 06.08.2015 2 26.01.2016 3 08.07.2016 4 23.01.2017 5 23.05.2019

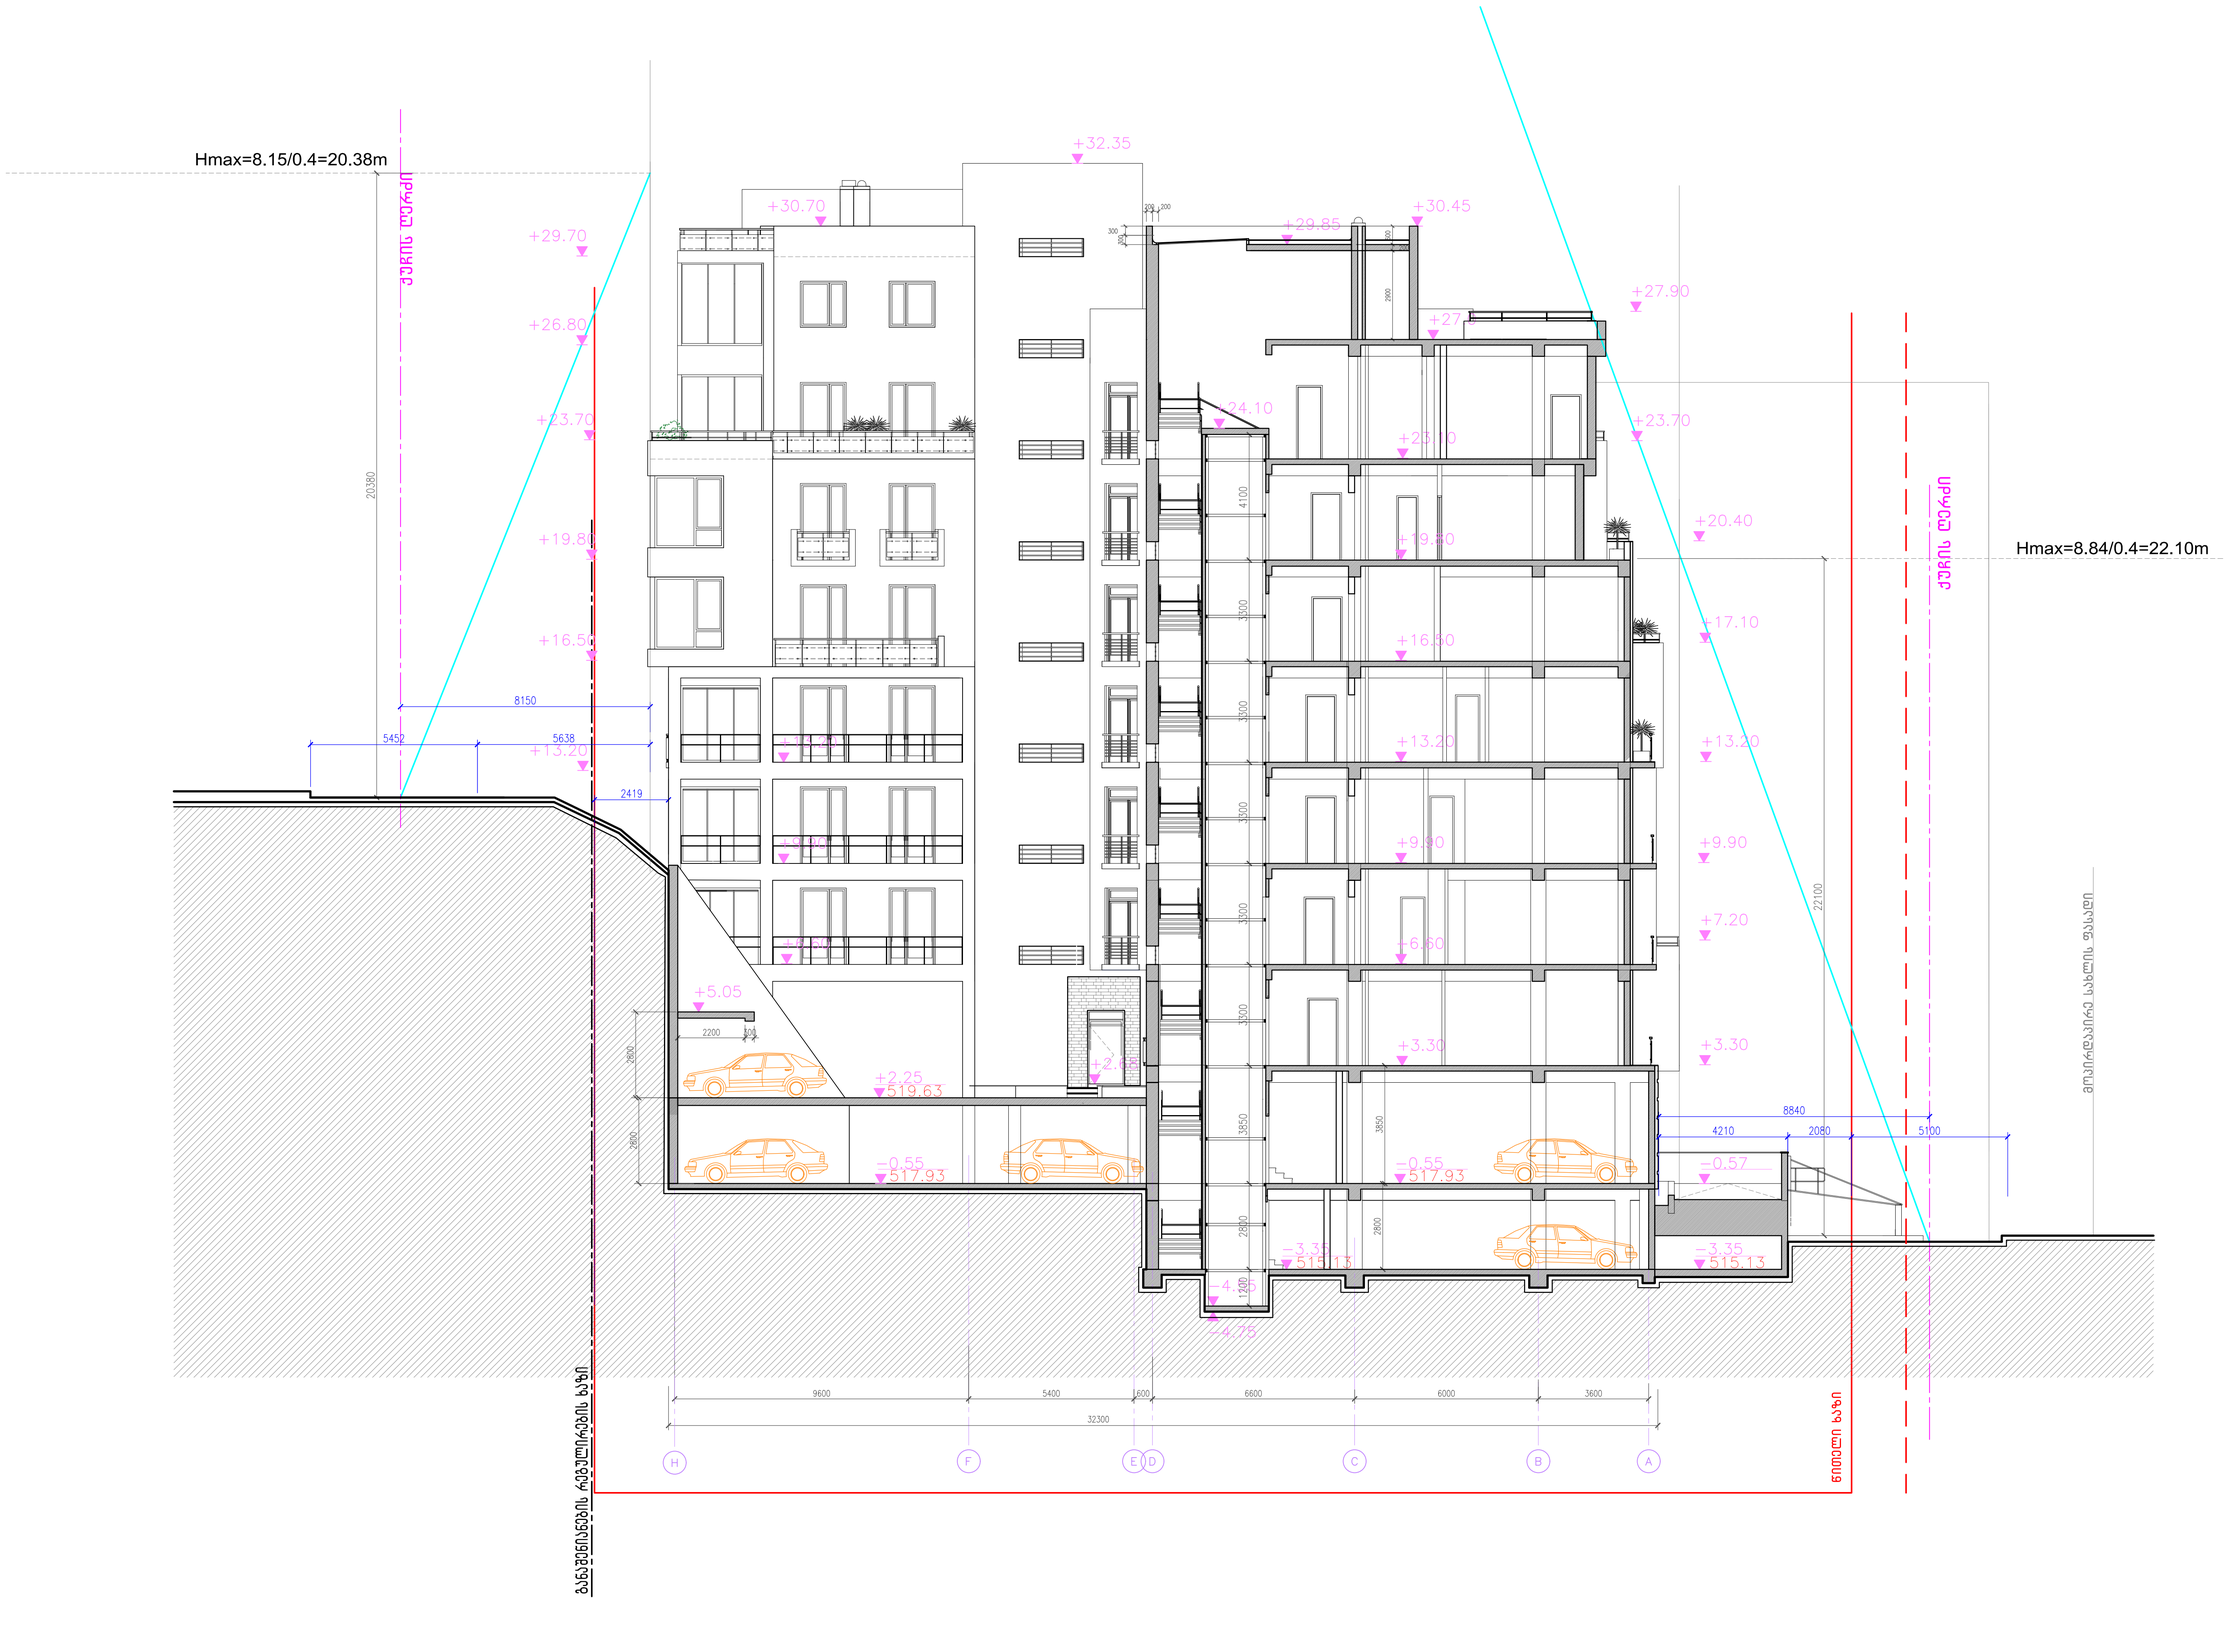

ჭრილი ბ-ბ

1. ნახაზზე ზომები მოცემულია მილიმეტრებში; 2. ნახაზზე ყველა ცვლილება მშენებლობისას შეთანხმებული უნდა იყოს პროექტის ავტორთან; 3. ფურცლის კორექტირებით ავტომატურად უქმდება წინა ვარიანტი;

ჭრილი ბ

"BLOCK GEO GROUP"

1:100

თანამდებობა გვარი ხელმოწერა

სტადია ინდექსი ფურც.

მასშტაბი თარიღი 22.01.2013

კორექტ. თარიღი

0194 Tbilisi, mickeviCis 29a, tel./faqsi : (+995 32) 911 114, 231 047. E-mail: block@block. ge www.block.ge

პრ.მთ.არქიტექტორი ნ.მაღრაძე

არქიტექტურული ნაწილი

შეამოწმა

მრავალბინიანი საცხოვრებელი
სახლი

ქ. თბილისი; მცხეთის ქუჩა II შესახვევი #5

A-1

ფორმატი
PAPER SIZE

საპრ.მთ.არქიტექტ. ი.ბარნაბიშვილი 1 06.08.2015 2 26.01.2016 3 08.07.2016 4 23.01.2017 5 23.05.2019