# თბილისი 2012წ.

დამკვეთი
შპს ინსტა
"INSTA" LLC

მისამართი
თბილისი, ზაქარიაძის ქ. 8

პროექტის დასახელება
შეთანხმებული პროექტის კორექტირება

ადმინისტრაციული შენობა

ჭრილი 3-3
მასშტაბი 1:100

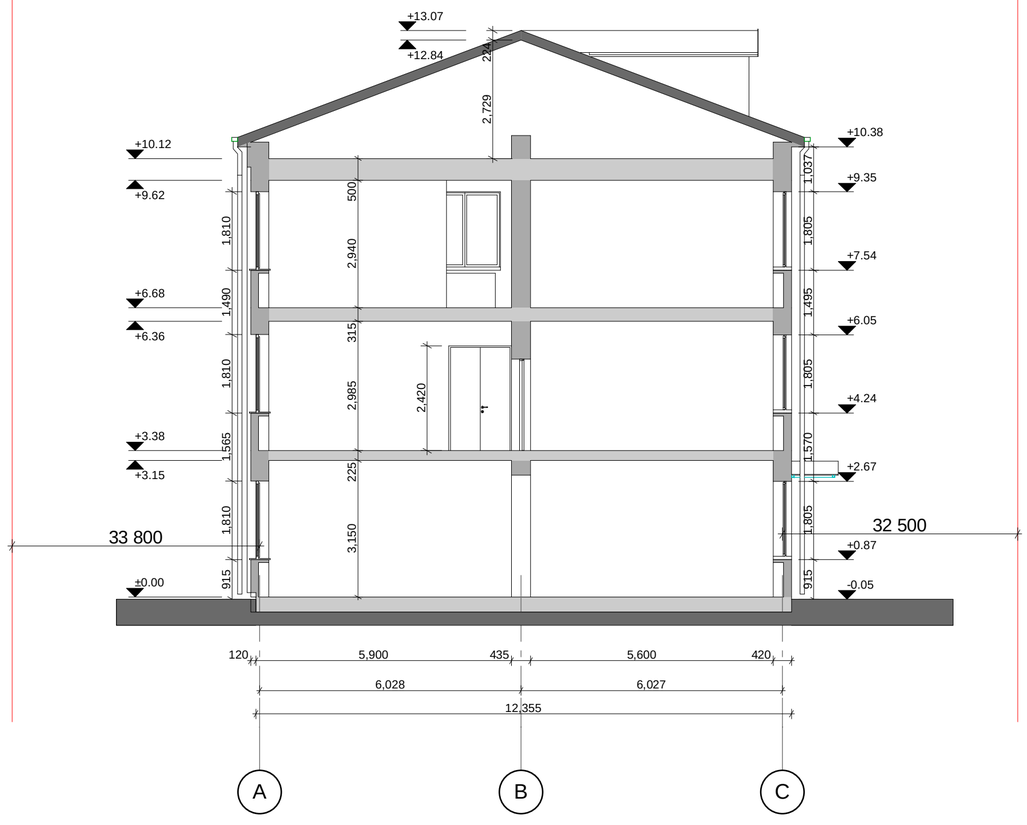


| თანამდებობა | გვარი | ხელმოწერა | თარიღი |
|---|---|---|---|
| მთ.არქიტექტორი | ნ.მაღალაშვილი | | |
| დაამუშავა | ნ.მაღალაშვილი | | |
| შეამოწმა | ნ.მაღალაშვილი | | |
| | | | |

შპს ინსტა
"INSTA" LLC
არქიტექტურა, კონსტრუქციები, პროექტირება და მონტაჟი

თბილისი, ზაქარიაძის ქ. 8
ტელ/ფაქსი:(99532)2202020
E_MAIL:<info@insta.ge>

| | |
|---|---|
| მაშტაბი | 1:100 |
| თარიღი | |
| ფორმატი | ა2 |

ჭრილი 3 - 3
მასშტაბი 1:100

| სტადია | ფურცელი | ფურცლები |
|---|---|---|
| მუშა პროექტი | | |

თბილისი 2012წ.

დამკვეთი
შ.პ.ს ინსტა
"INSTA" LLC

მისამართი
თბილისი, ზაქარიაძის ქ. 8

პროექტის დასახელება
შეთანხმებული პროექტის კორექტირება

ადმინისტრაციული შენობა

ჭრილი 1-1
მასშტაბი 1:100

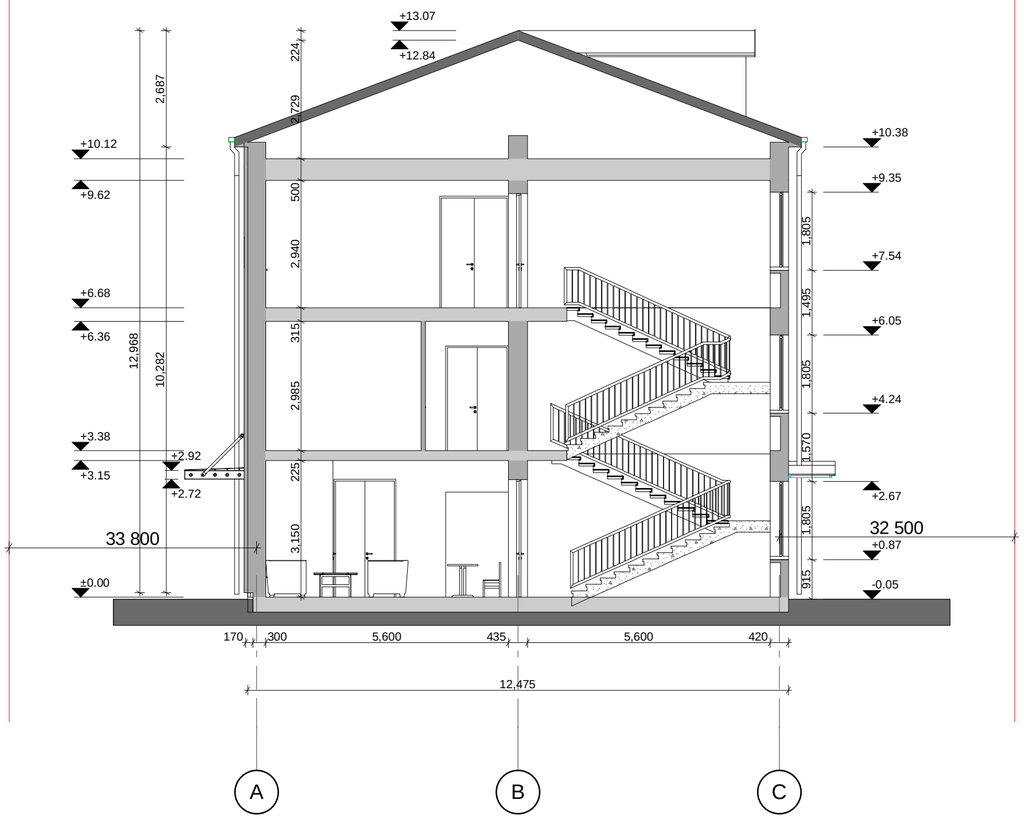


| | | | |
|---|---|---|---|
| თანამდებობა | გვარი | ხელმოწერა | თარიღი |
| მთ.არქიტექტორი | ნ.მაღალაშვილი | | |
| დაამუშავა | ნ.მაღალაშვილი | | |
| შეამოწმა | ნ.მაღალაშვილი | | |
| | | | |


შ.პ.ს ინსტა
"INSTA" LLC
არქიტექტურა, კონსტრუირება, პროექტირება და მრჩევლობა

თბილისი, ზაქარიაძის ქ. 8
ტელ/ფაქსი:(99532)2202020
E_MAIL:<info@insta.ge>


| | |
|---|---|
| მაშტაბი | 1:100 |
| თარიღი | |
| ფორმატი | ა2 |

ჭრილი 1 - 1
მასშტაბი 1:100

| სტადია | ფურცელი | ფურცლები |
|---|---|---|
| მუშა პროექტი | | |

# თბილისი 2012წ.

დამკვეთი
შ.პ.ს ინსტა
"INSTA" LLC

მისამართი
თბილისი, ზაქარიაძის ქ. 8

პროექტის დასახელება
შეთანხმებული პროექტის კორექტირება

## ადმინისტრაციული შენობა

ჭრილი 2-2
მასშტაბი 1:100




| თანამდებობა | გვარი | ხელმოწერა | თარიღი |
|---|---|---|---|
| მთ.არქიტექტორი | ნ.მალალაშვილი | | |
| დაამუშავა | ნ.მალალაშვილი | | |
| შეამოწმა | ნ.მალალაშვილი | | |
| | | | |

შ.პ.ს ინსტა
"INSTA" LLC
ელექტრობა, კომუნიკაცია, პროექტირება და მონტაჟი

თბილისი, ზაქარიაძის ქ. 8
ტელ/ფაქსი:(99532)2202020
E_MAIL:<info@insta.ge>

| | |
|---|---|
| მაშტაბი | 1:100 |
| თარიღი | |
| ფორმატი | ა2 |

ჭრილი 2 - 2
მასშტაბი 1:100

| სტადია | ფურცელი | ფურცლები |
|---|---|---|
| მუშა პროექტი | | |

## საქვაბე
## ჭრილი 1.1 მ1:100

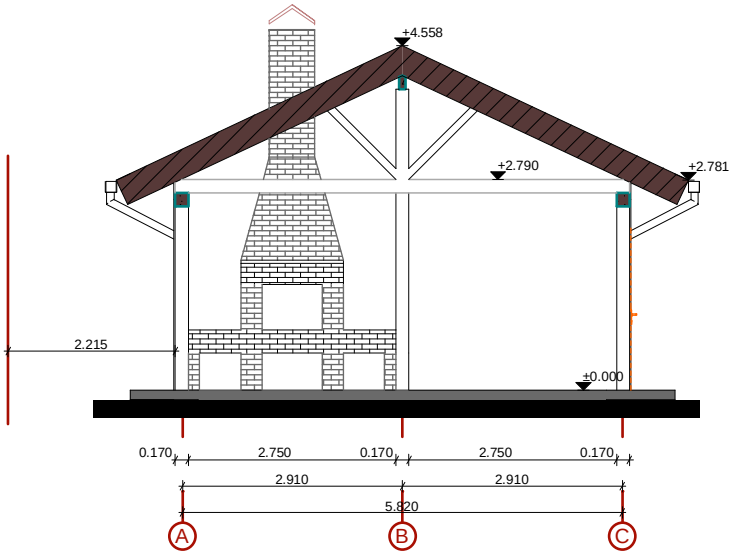


## საქვაბე
## ჭრილი 2.2 მ1:100

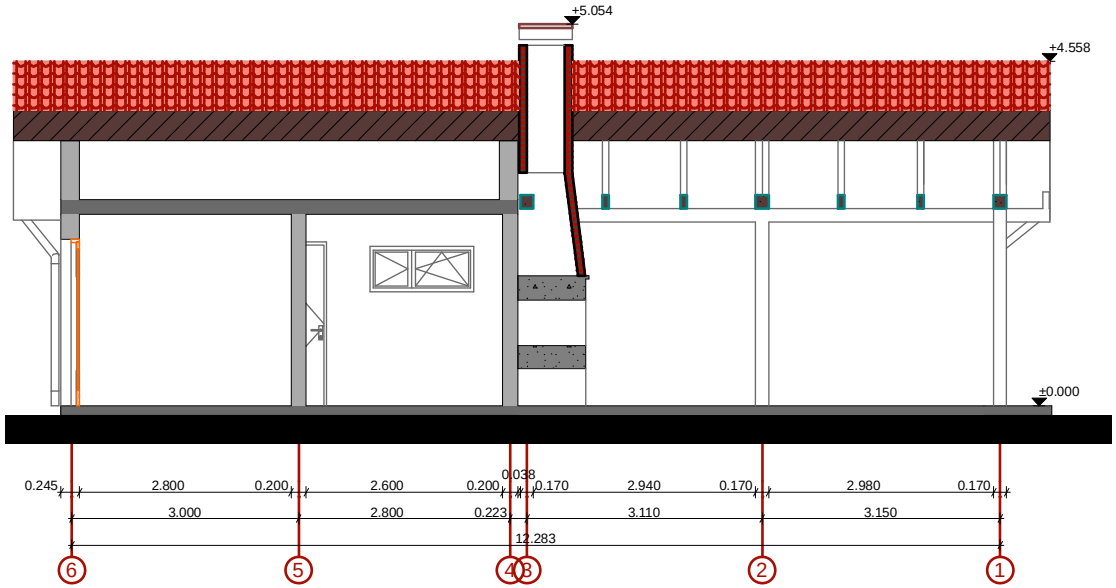


## საქვაბე
## ჭრილი 3.3 მ1:100

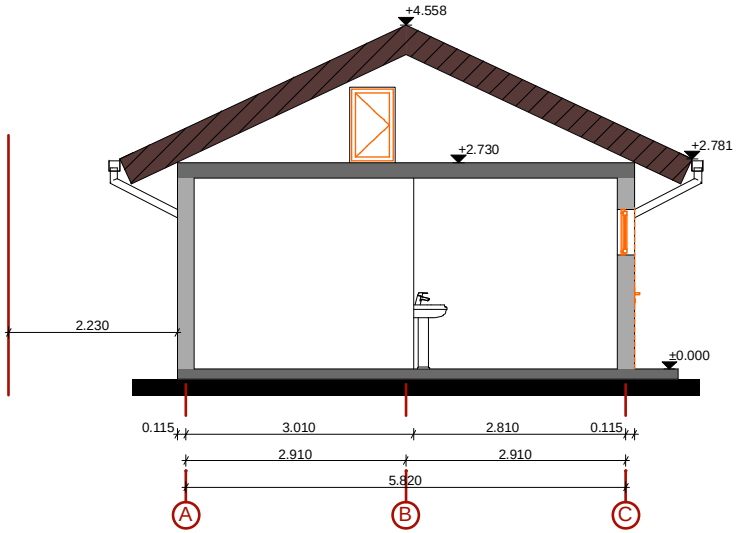


თბილისი 2012წ.

დამკვეთი: შპს ინსტა "INSTA" LLC

მისამართი: თბილისი, ზაქარიაძის ქ. 8

პროექტის დასახელება: შეთანხმებული პროექტის კორექტირება

| თანამდებობა | გვარი | ხელმოწერა | თარიღი |
|---|---|---|---|
| მთ.არქიტექტორი | ნ.მაღალაშვილი | | |
| დაპროექტება | ნ.მაღალაშვილი | | |
| შეამოწმა | ნ.მაღალაშვილი | | |

შპს ინსტა "INSTA" LLC

თბილისი, ზაქარიაძის ქ. 8
ტელ/ფაქსი(99532)2202020
E_MAIL:<info@insta.ge>

| | |
|---|---|
| მასშტაბი | 1:100 |
| თარიღი | |
| ფორმატი | A2 |

| სტადია | ფურცელი | ფურცლები |
|---|---|---|
| მუშა პროექტი | | |

## დაცვის ჯიხური

## ჭრილი 1:1 მ1:100

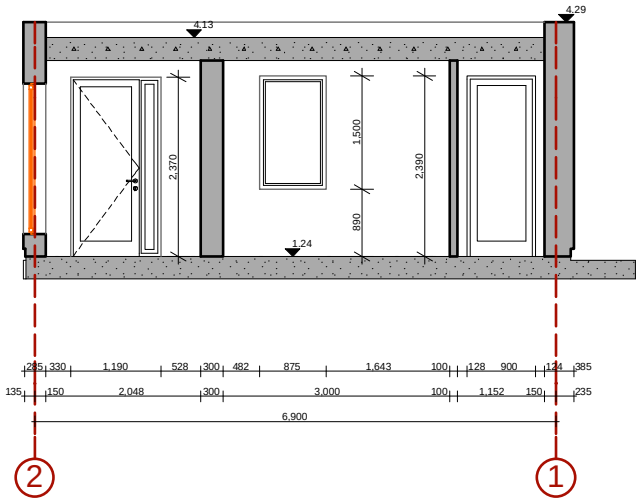


## დაცვის ჯიხური

## ჭრილი 2:2 მ1:100

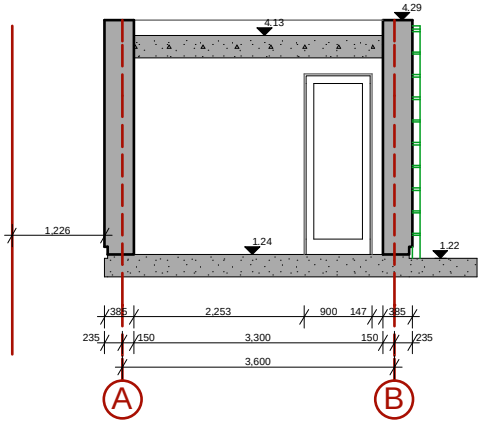


## დაცვის ჯიხური

## ჭრილი 3:3 მ1:100

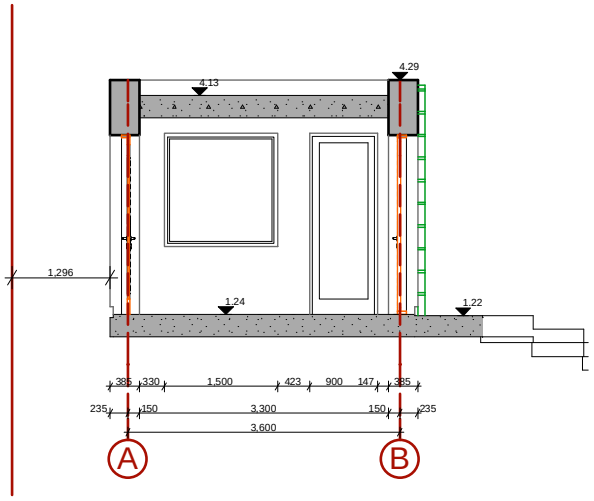


თბილისი 2012წ.

დაკვეთა
შ.პს ინსტა
"INSTA" LLC

მისამართი
თბილისი, ზაქარიაძის ქ. 8

პროექტის დასახელება
შეთანხმებული პროექტის კორექტირება

| თანამდებობა | გვარი | ხელმოწერა | თარიღი |
|---|---|---|---|
| მთ.არქიტექტორი | ჩხაღალაშვილი | | |
| დაამუშავა | ჩხაღალაშვილი | | |
| შეამოწმა | ჩხაღალაშვილი | | |


შ.პს ინსტა
"INSTA" LLC
თბილისი, ზაქარიაძის ქ. 8
ტელ/ფაქსი(99532)2202020
E_MAIL:<info@insta.ge>


| | |
|---|---|
| მაშტაბი | 1:100 |
| თარიღი | |
| ფორმატი | ა2 |

| სტადია | ფურცელი | ფურცლები |
|---|---|---|
| მუშა პროექტი | | |

## ჭრილი 1:1 მ1:100

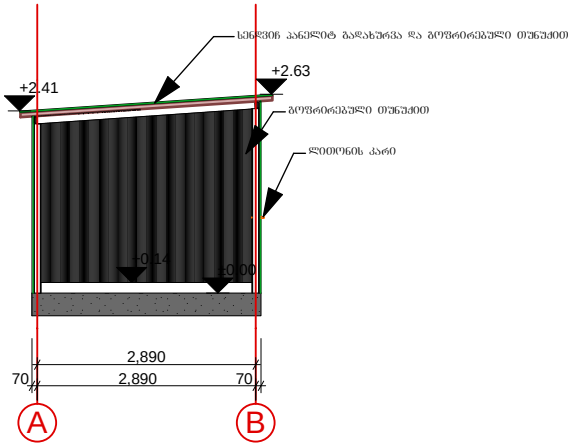


## ჭრილი 2:2 მ1:100

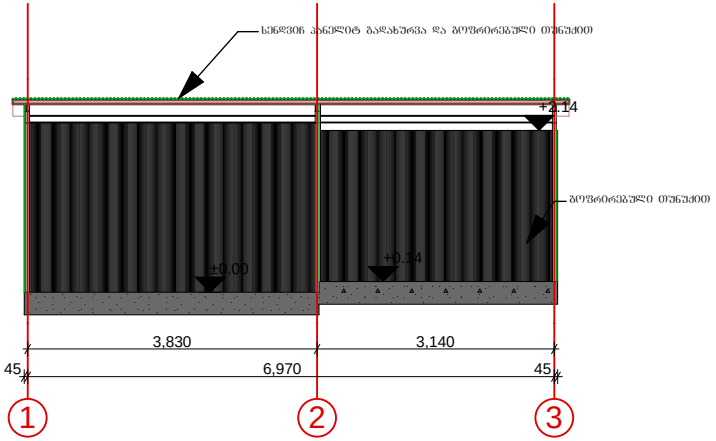


| | |
|---|---|
| დამკვეთი | შ.პ.ს ონსტა<br>"INSTA" LLC |
| მისამართი | თბილისი, ზაქარიაძის ქ. 8 |
| პროექტის დასახელება | შეთანხმებული პროექტის კორექტირება |

| თანამდებობა | გვარი | ხელმოწერა | თარიღი |
|---|---|---|---|
| მთარქიტექტორი | ჩხაიძე | | |
| დაამუშავა | ჩხაიძე | | |
| შეამოწმა | ჩხაიძე | | |


შ.პ.ს ონსტა
"INSTA" LLC
თბილისი, ზაქარიაძის ქ. 8
ტელ/ფაქსი(99532)2202020
E_MAIL:<info@insta.ge>


| | |
|---|---|
| მასშტაბი | 1:100 |
| თარიღი | |
| ფორმატი | A4 |

| სტადია | ფურცელი | ფურცლები |
|---|---|---|
| მუშა პროექტი | | |

## რეზერვუარი

## ჭრილი 1:1 მ1:100

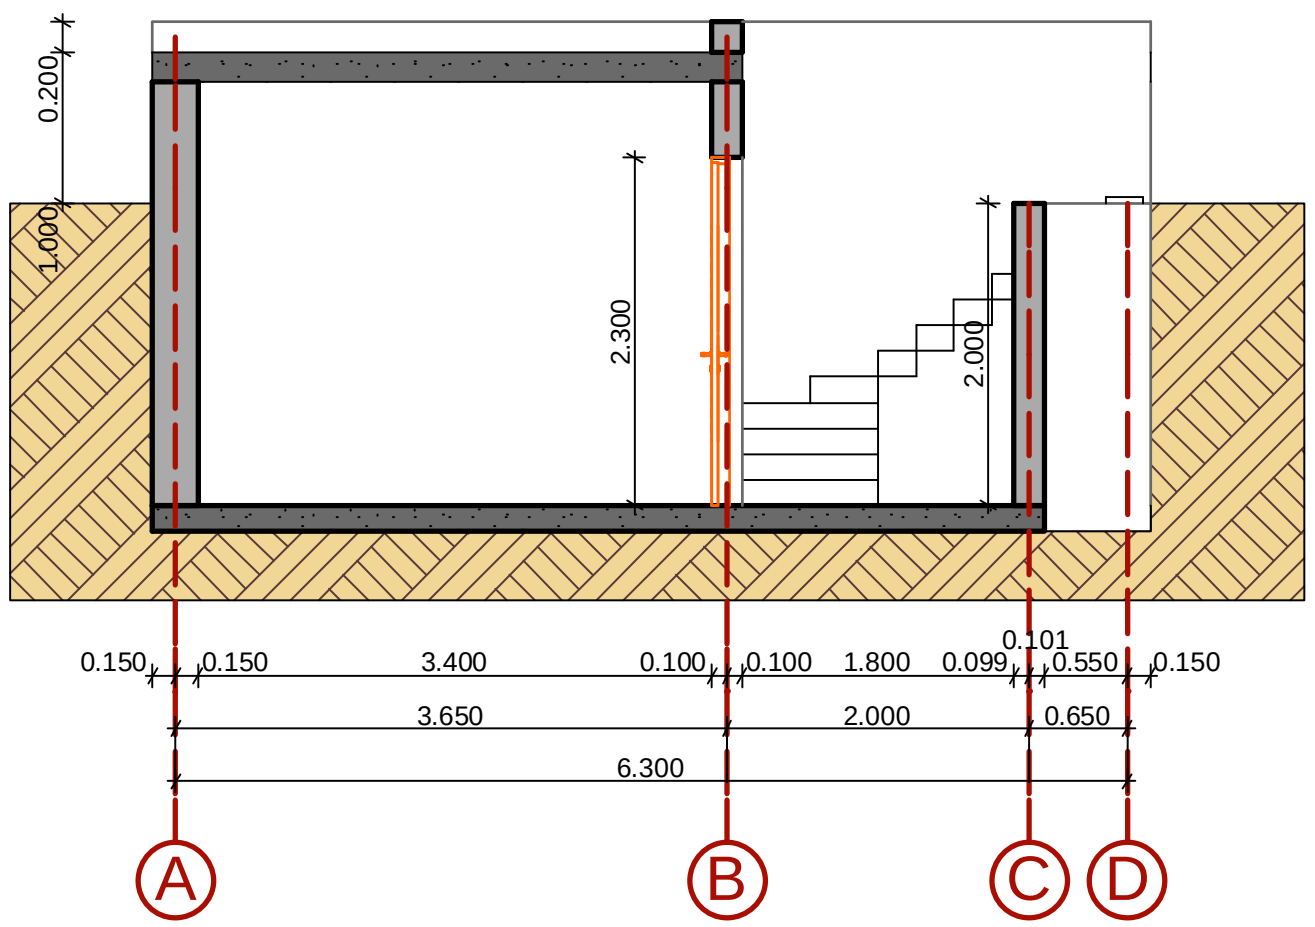


## რეზერვუარი

## ჭრილი 2:2 მ1:100

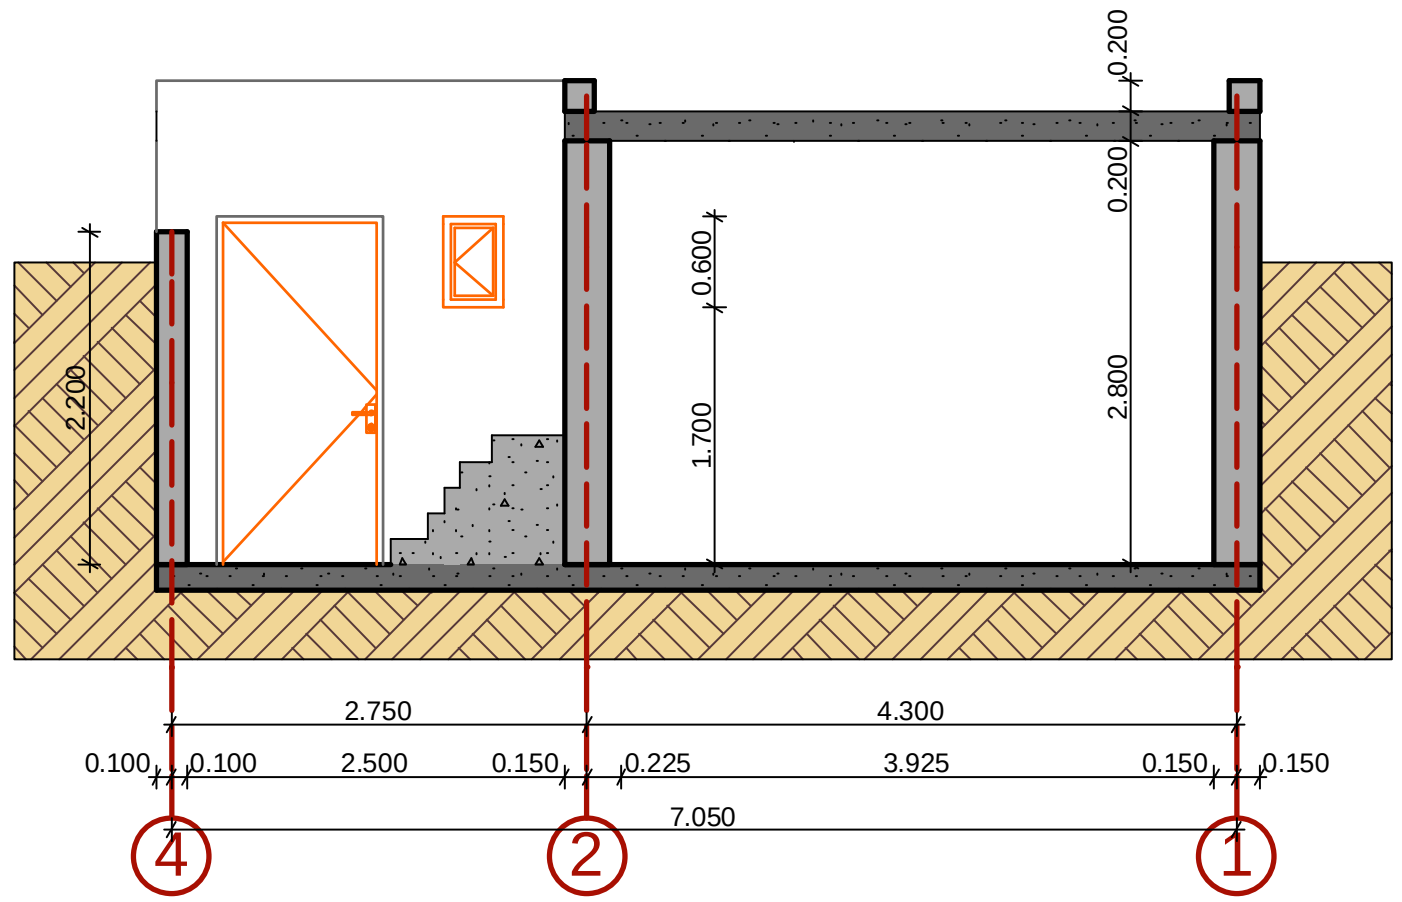


თბილისი 2012წ.

დამკვეთი: შ.პ.ს ინსტა "INSTA" LLC

მისამართი: თბილისი, ზაქარიაძის ქ. 8

პროექტის დასახელება: შეთანხმებული პროექტის კორექტირება

| თანამდებობა | გვარი | ხელმოწერა | თარიღი |
|---|---|---|---|
| მთ.არქიტექტორი | ნ.მაღალაშვილი | | |
| დაამუშავა | ნ.მაღალაშვილი | | |
| შეამოწმა | ნ.მაღალაშვილი | | |
| | | | |


შ.პ.ს ინსტა
"INSTA" LLC
ელექტრობა, კომუნიკაცია, პროექტირება და მონტაჟი

თბილისი, ზაქარიაძის ქ. 8
ტელ/ფაქსი:(99532)2202020
E_MAIL:<info@insta.ge>


| | |
|---|---|
| მაშტაბი | 1:100 |
| თარიღი | |
| ფორმატი | ა2 |

| სტადია | ფურცელი | ფურცლები |
|---|---|---|
| მუშა პროექტი | | |

ISO A0 (1189x841)

| REV. | DATE | DESCRIPTION | SIGN. |
|---|---|---|---|
| 1 | 16.04.2012 | DOORS CHANGED | |

REVISIONS


ÇEÇEN YAPI ÜRÜNLERİ SAN. VE TİC. A.Ş.
İNŞAAT VE ENERJİ SİSTEMLERİ A.Ş.
Fabrika Köyü Hafakalıyeri Sokak No:27
Çekmeköy - KOCAELİ
Tel +90 262 751 09 82
Fax +90 262 751 09 73
Web www.cecenyapisistemleri.com
E-mail info@cecenkonstruksiyon.com


PROJECT NAME
TBILISI INSTA

| | | | |
|---|---|---|---|
| APPROVAL | C.ÇEÇEN | 05.04.2012 | |
| CONTROL | G.KAALA | 05.04.2012 | |
| DESIGNER | G.KAALA | 05.04.2012 | |
| DRAWN | TTUMER | 05.04.2012 | |

PACKAGE
WAREHOUSE

DRAWING NAME
FACADES AND SECTIONS
[4]

| SCALE | WAVE DURAMAX | DATE | SIGNATURE |
|---|---|---|---|
| 1:100 | | | |
| PAPER SIZE | PROJECT AREA/LE | DRAWING NO | |
| A0 | 12003-INS01-01-ST | 0004 | 1 |
| (1189x841) | | | |

THIS DRAWING IS PROPERTY OF ÇEÇEN YAPI ÜRÜNLERİ SAN. VE TİC. A.Ş. AND CAN NOT BE REPRINTED, MODIFIED OR USED WITHOUT PRIOR WRITTEN PERMISSION.

SECTION GRID 5

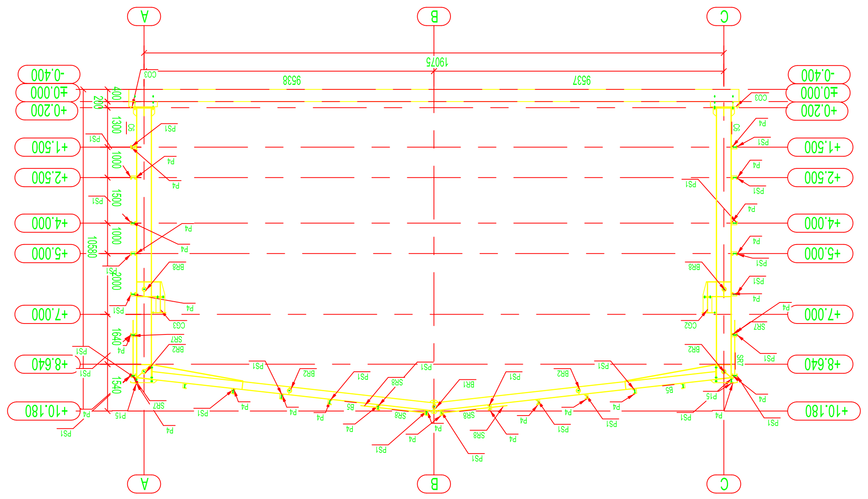

FACADE GRID C

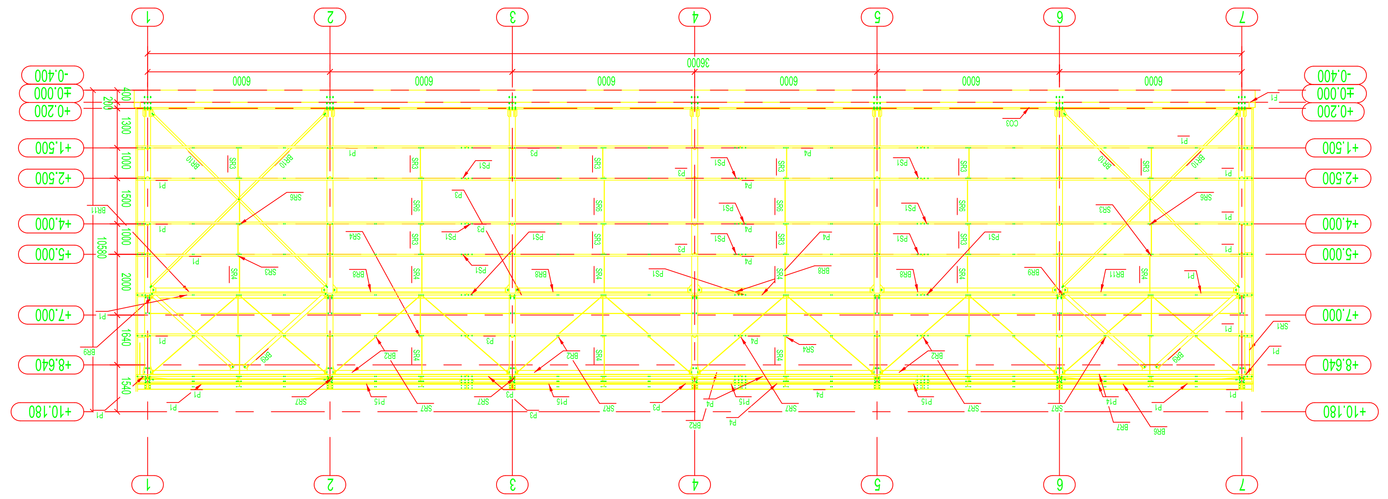

SECTION GRID 4

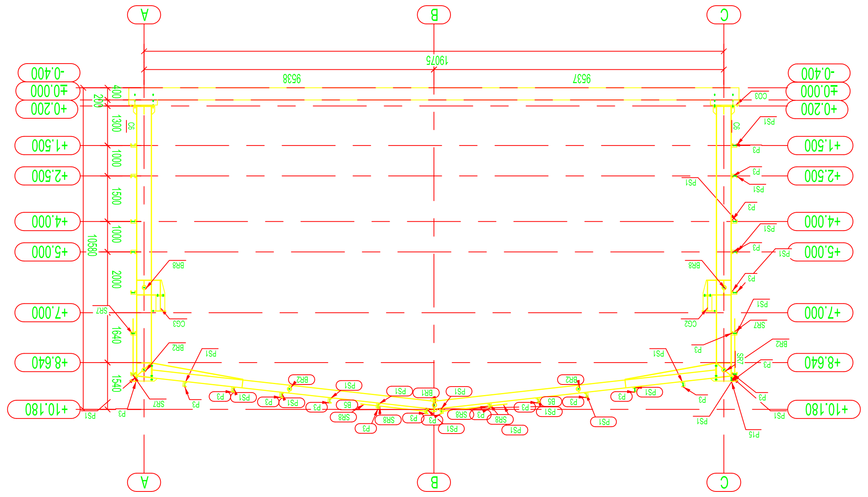

FACADE GRID A

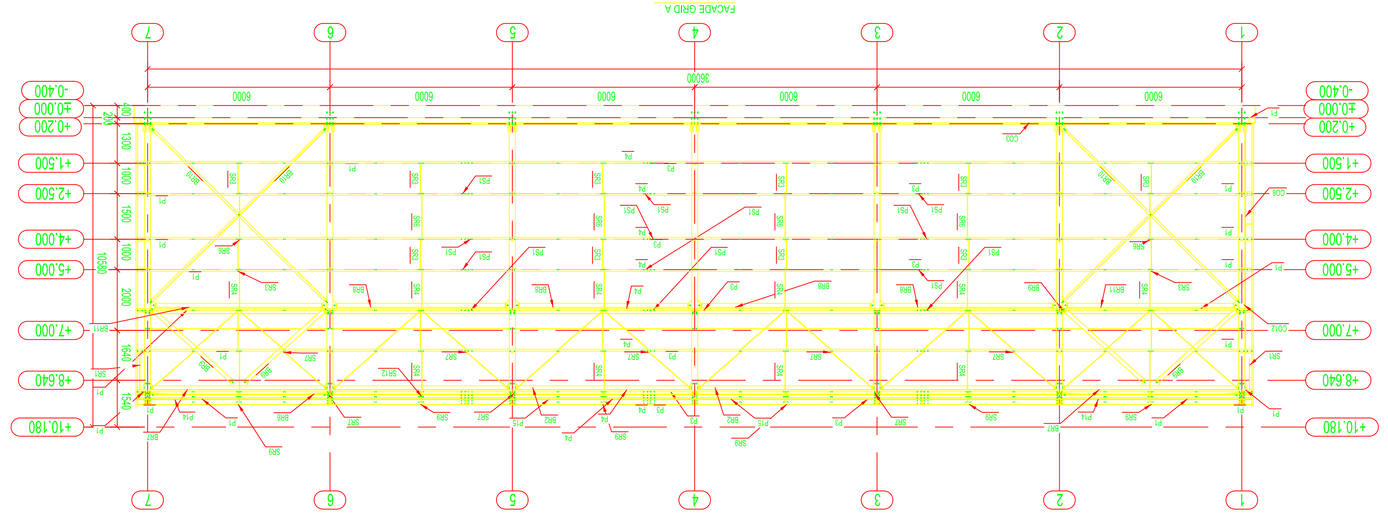

FACADE GRID 7



SECTION GRID 3

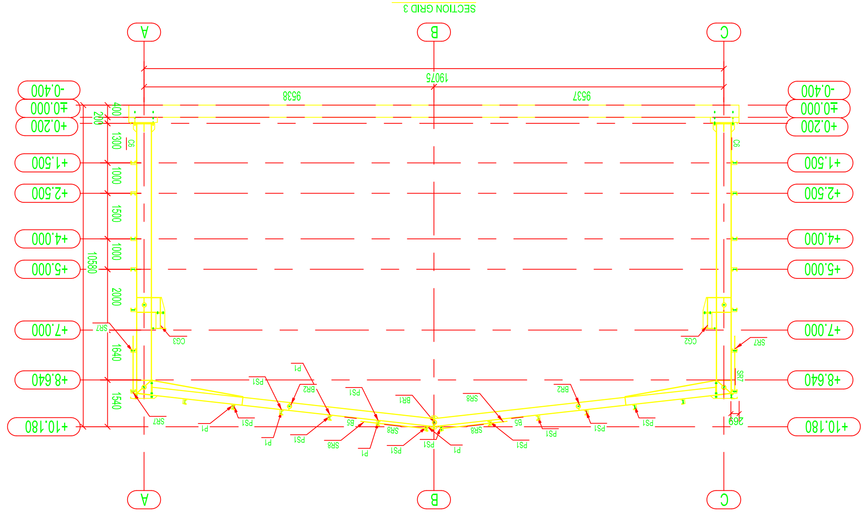

FACADE GRID 1

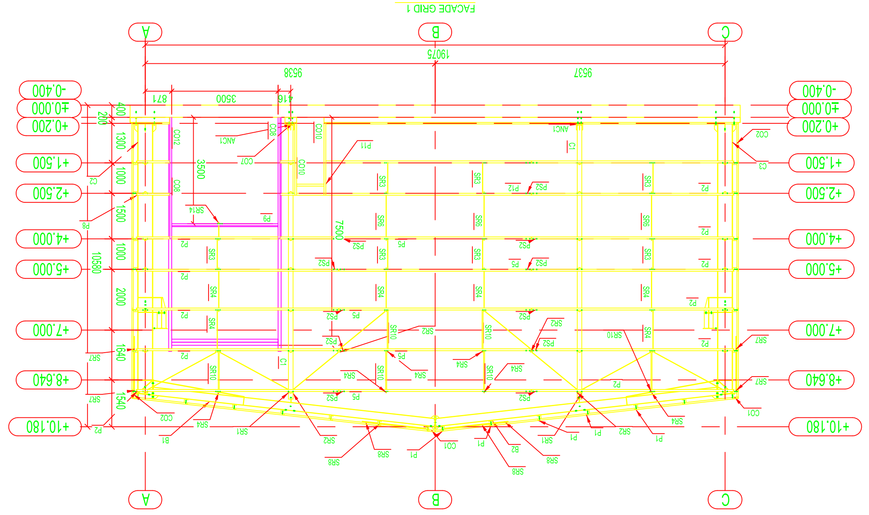

ANCHORAGE PLAN +0.000

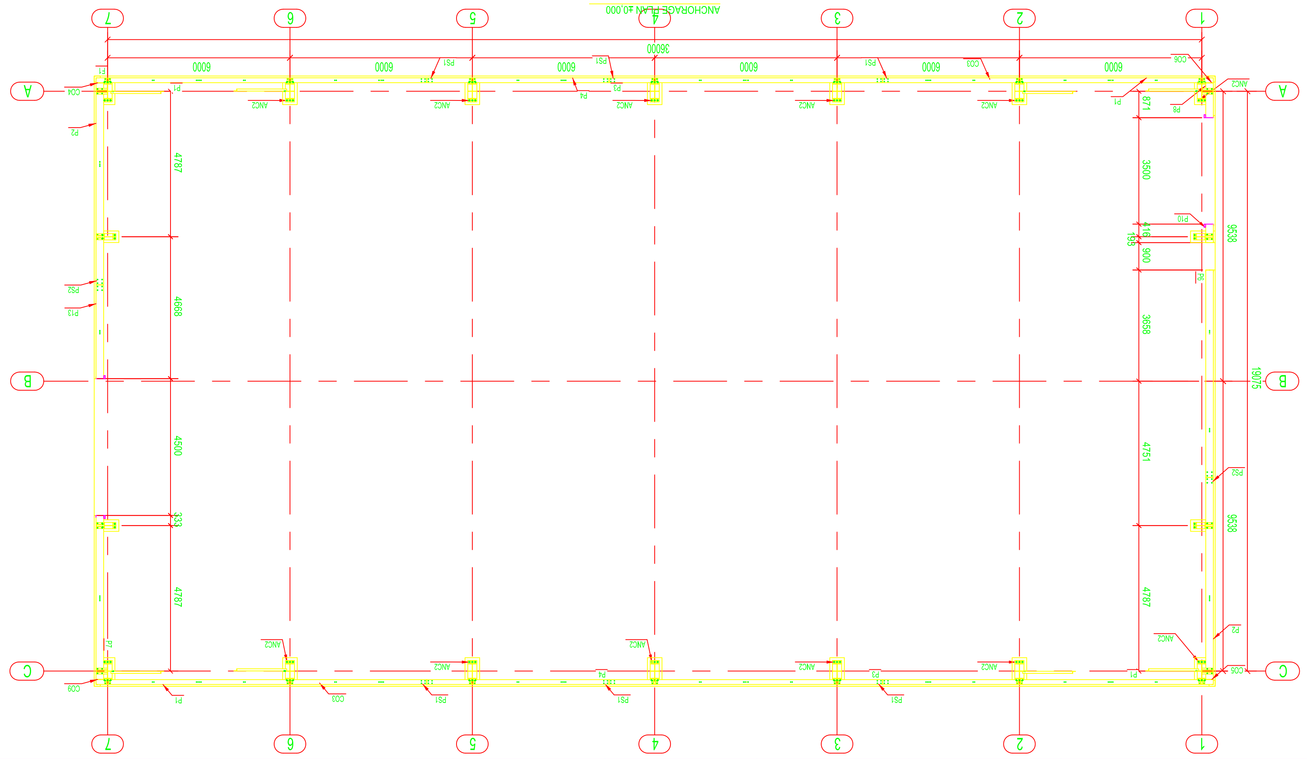

SECTION GRID 6

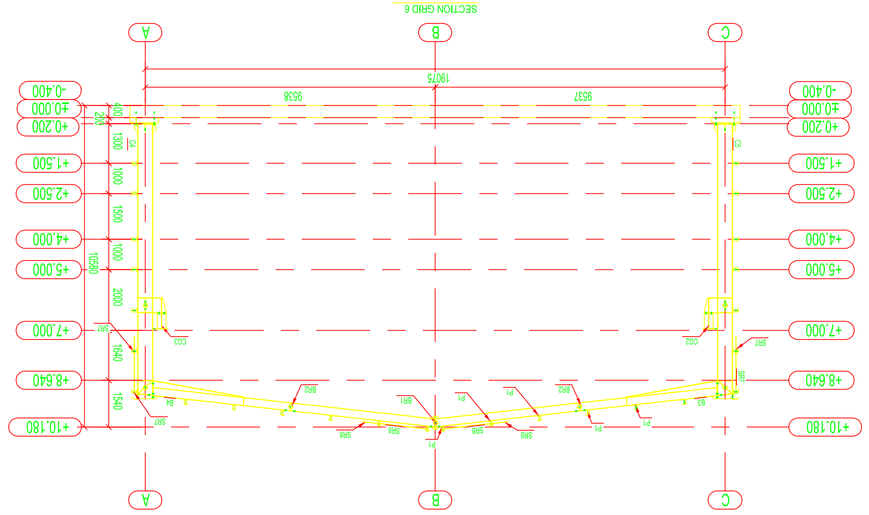

SECTION GRID 2

