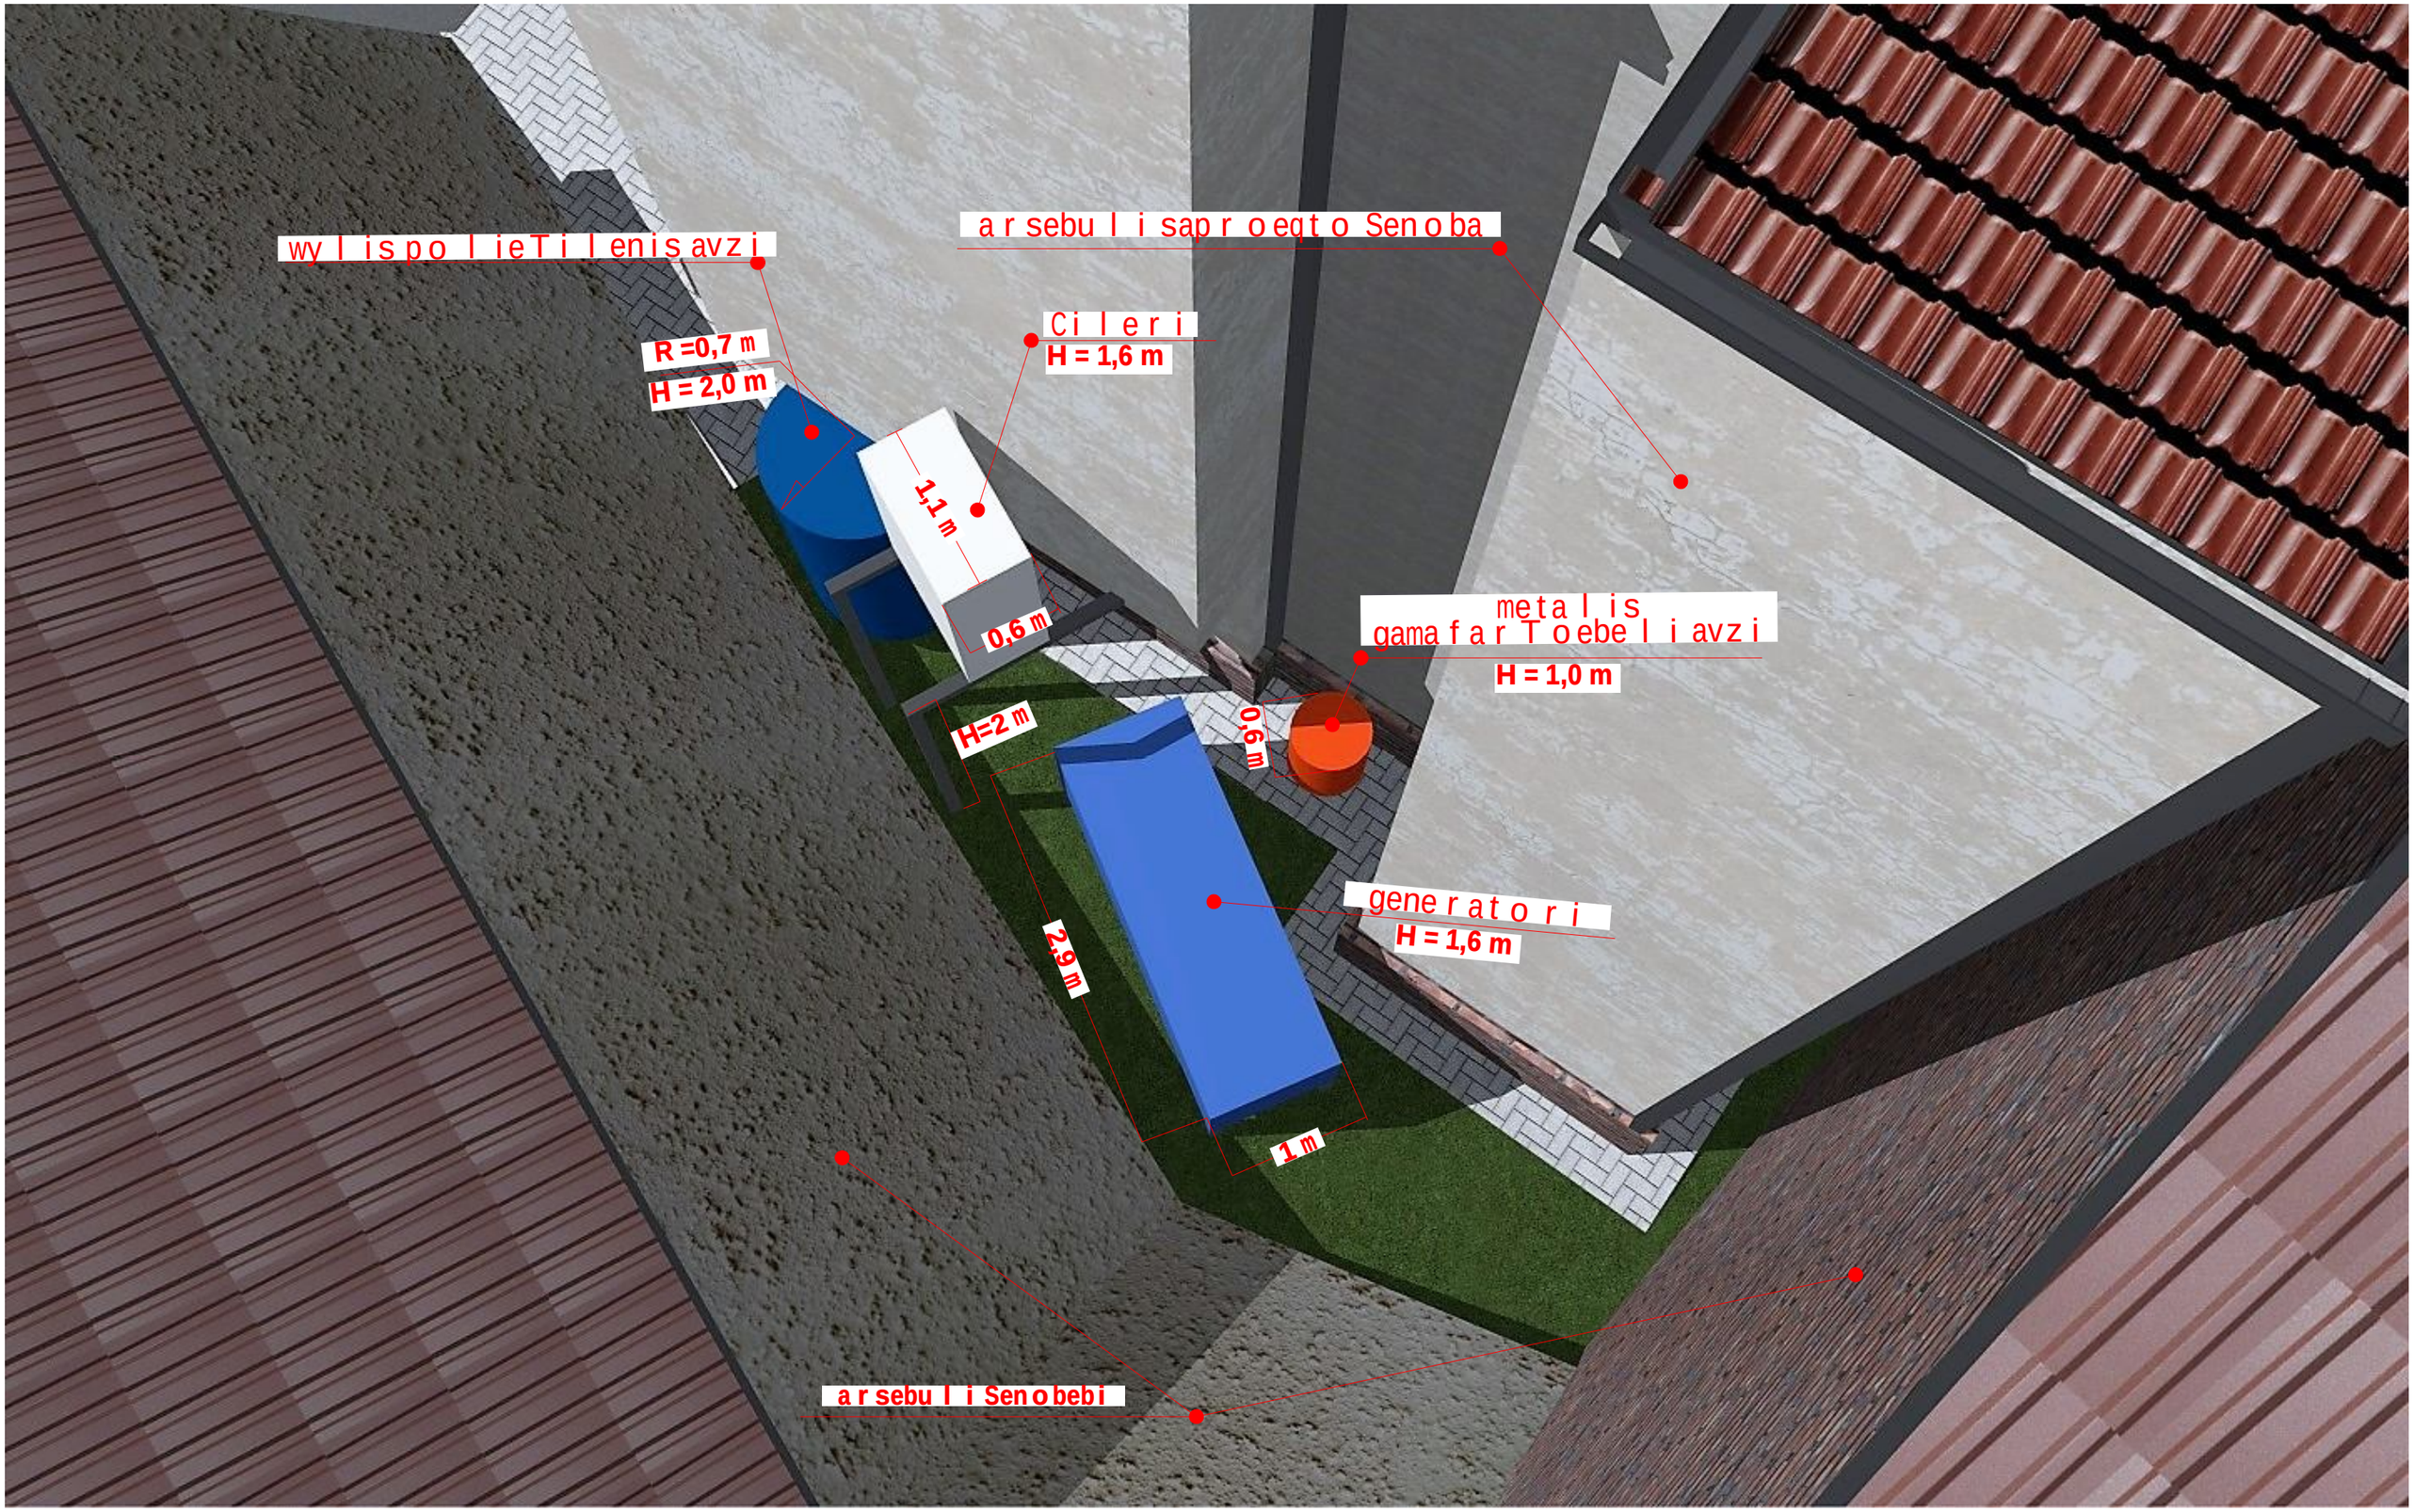
wylispolieTilenisavzi
R =0,7 m
H = 2,0 m
arsebuli saproeqto Senoba
Cileri
H = 1,6 m
1,1 m
0,6 m
H=2 m
metalis
gamafar Toebeliavzi
H = 1,0 m
0,6 m
generatori
H = 1,6 m
2,9 m
1 m
arsebuli Senobebi

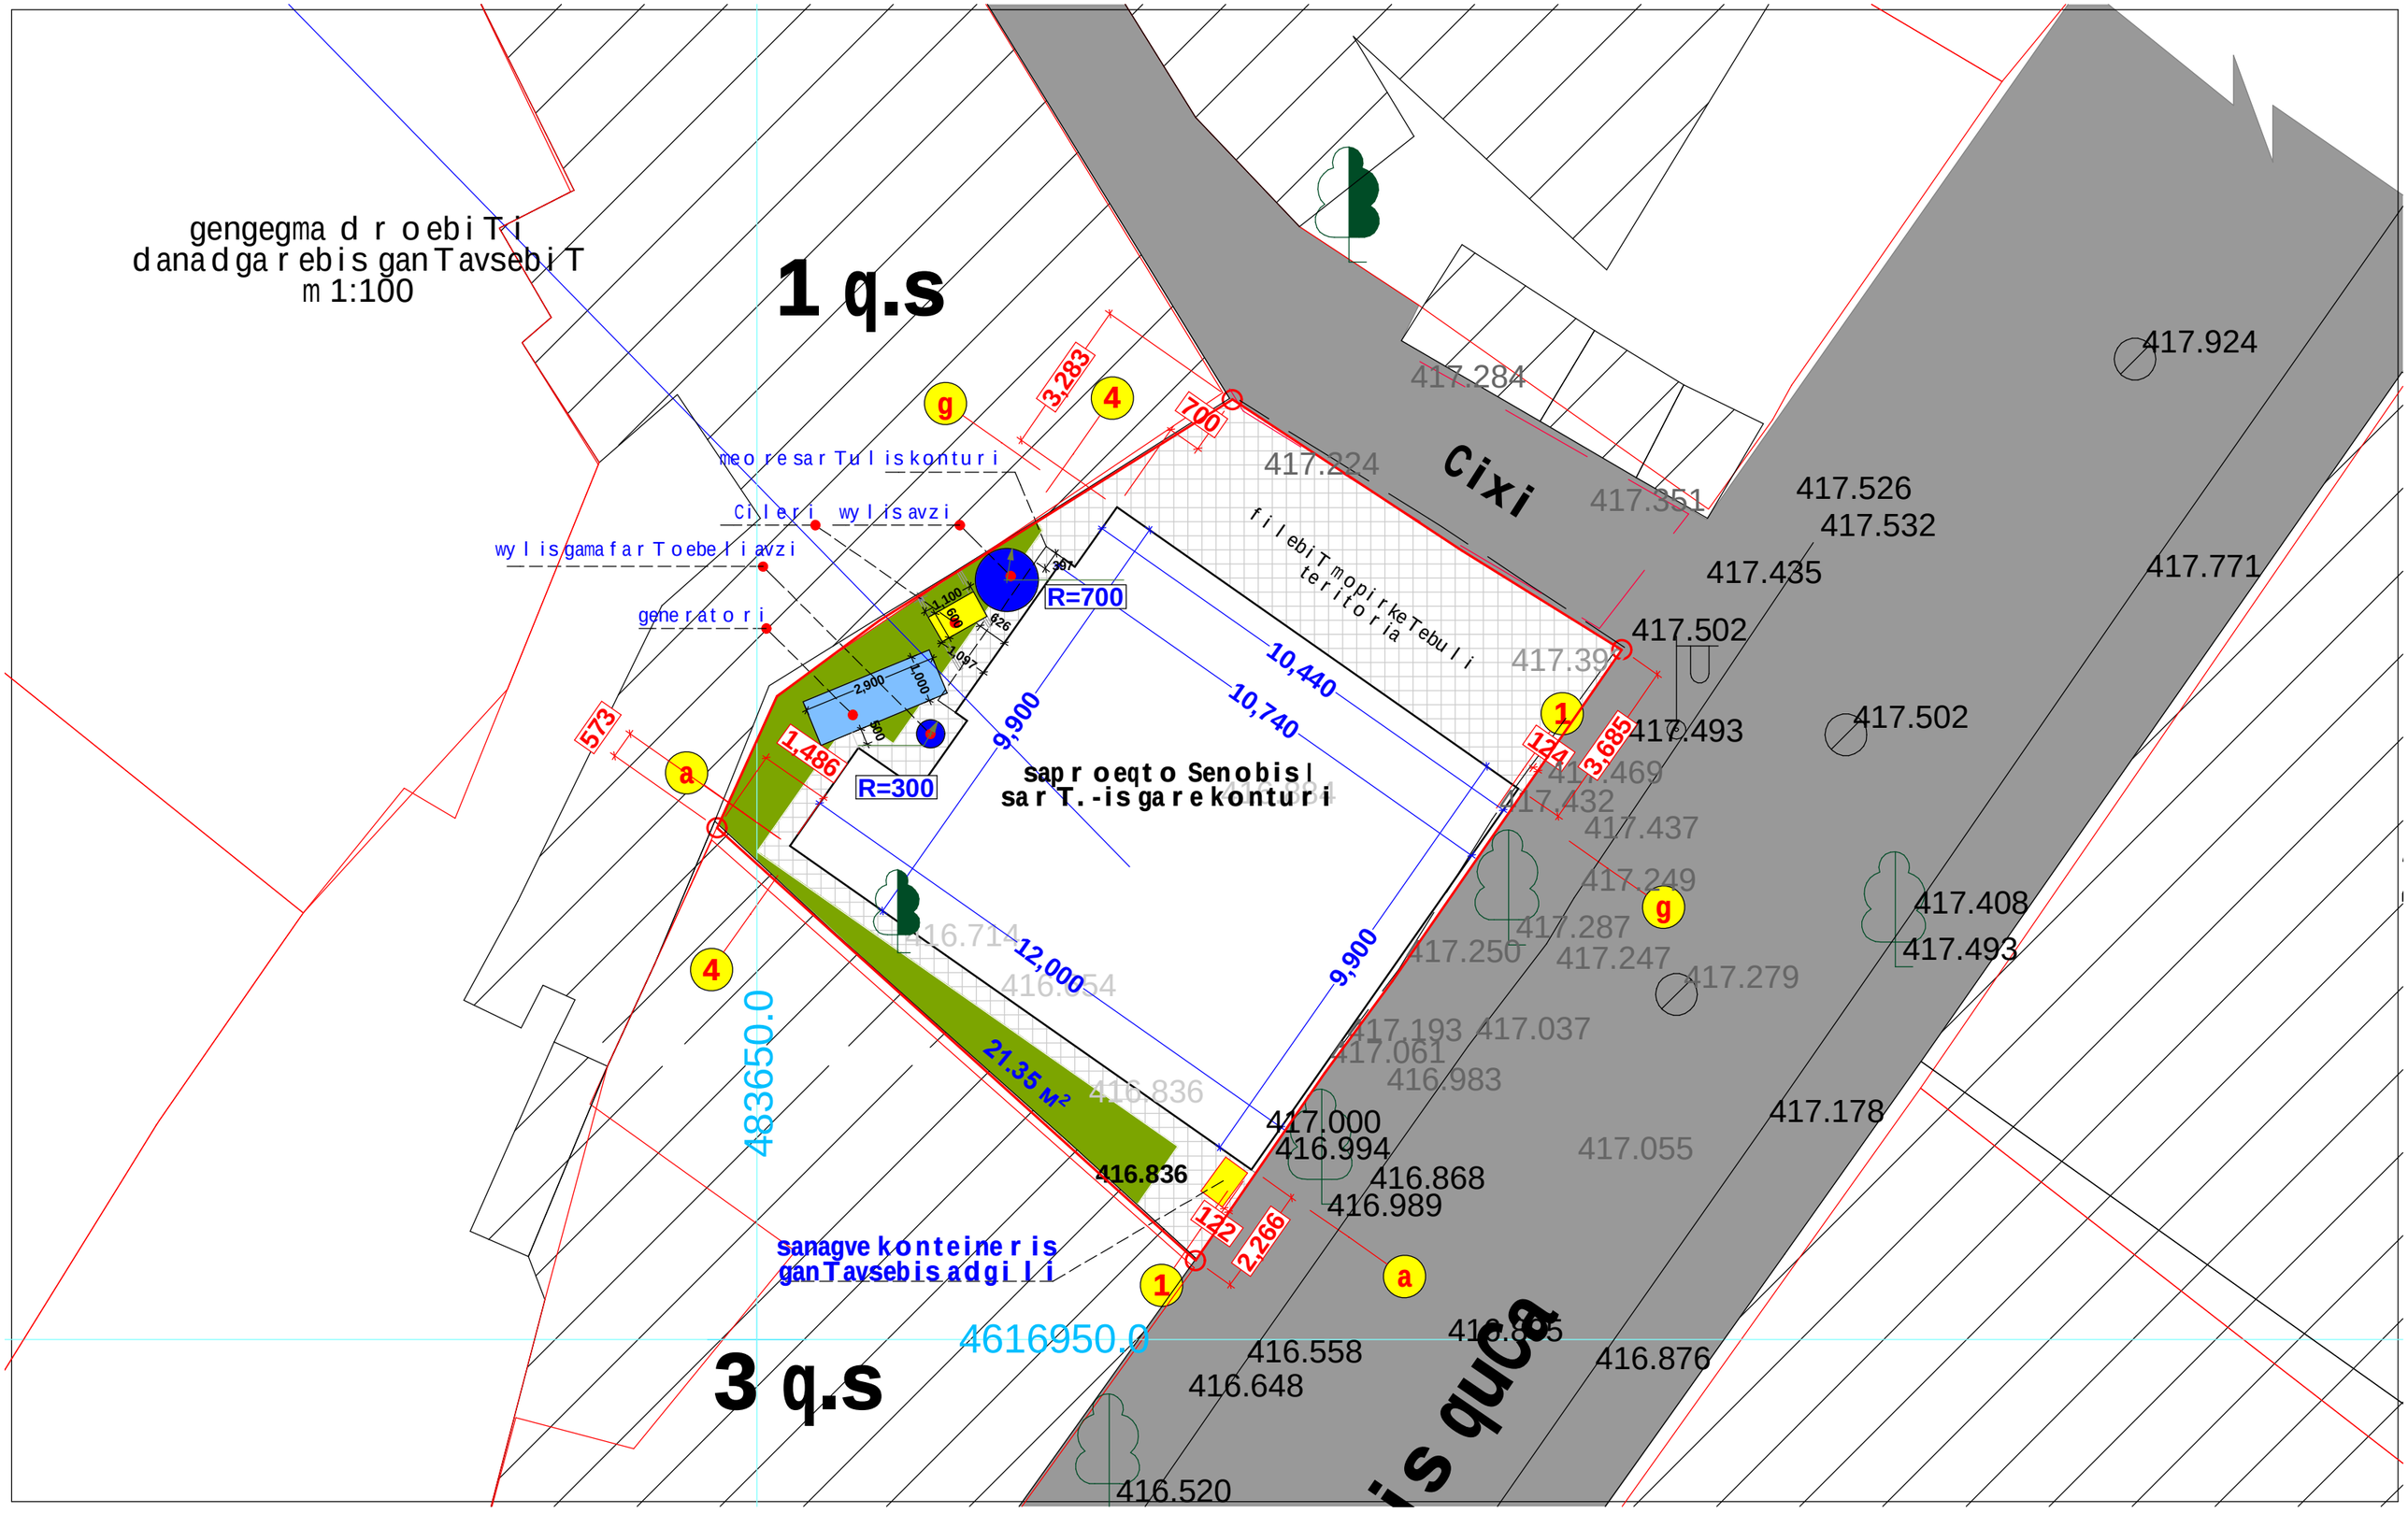

gengegma d r oebiTi
danadgarebis ganTavsebiT
m 1:100
1 q.s
3 q.s
Cixi
meoresarTuliskonturi
Cileri wylisavzi
wylisgamafarToebeliavzi
generatori
filebiTmopirkeTebuli
teritoria
saproeqto Senobisl
sarT.-isgarekonturi
sanagvekonteineris
ganTavsebisadgili
R=700
R=300
21.35 м²
10,440
10,740
9,900
12,000
3,283
700
573
1,486
124
3,685
122
2,266
416.836
417.924
417.284
417.224
417.351
417.526
417.532
417.435
417.771
417.502
417.493
417.502
417.469
417.432
417.437
417.249
417.408
417.493
417.287
417.250
417.247
417.279
417.193
417.037
417.061
416.983
417.178
417.000
416.994
416.868
416.989
417.055
416.714
416.654
416.836
416.558
416.648
416.876
416.520
483650.0
4616950.0