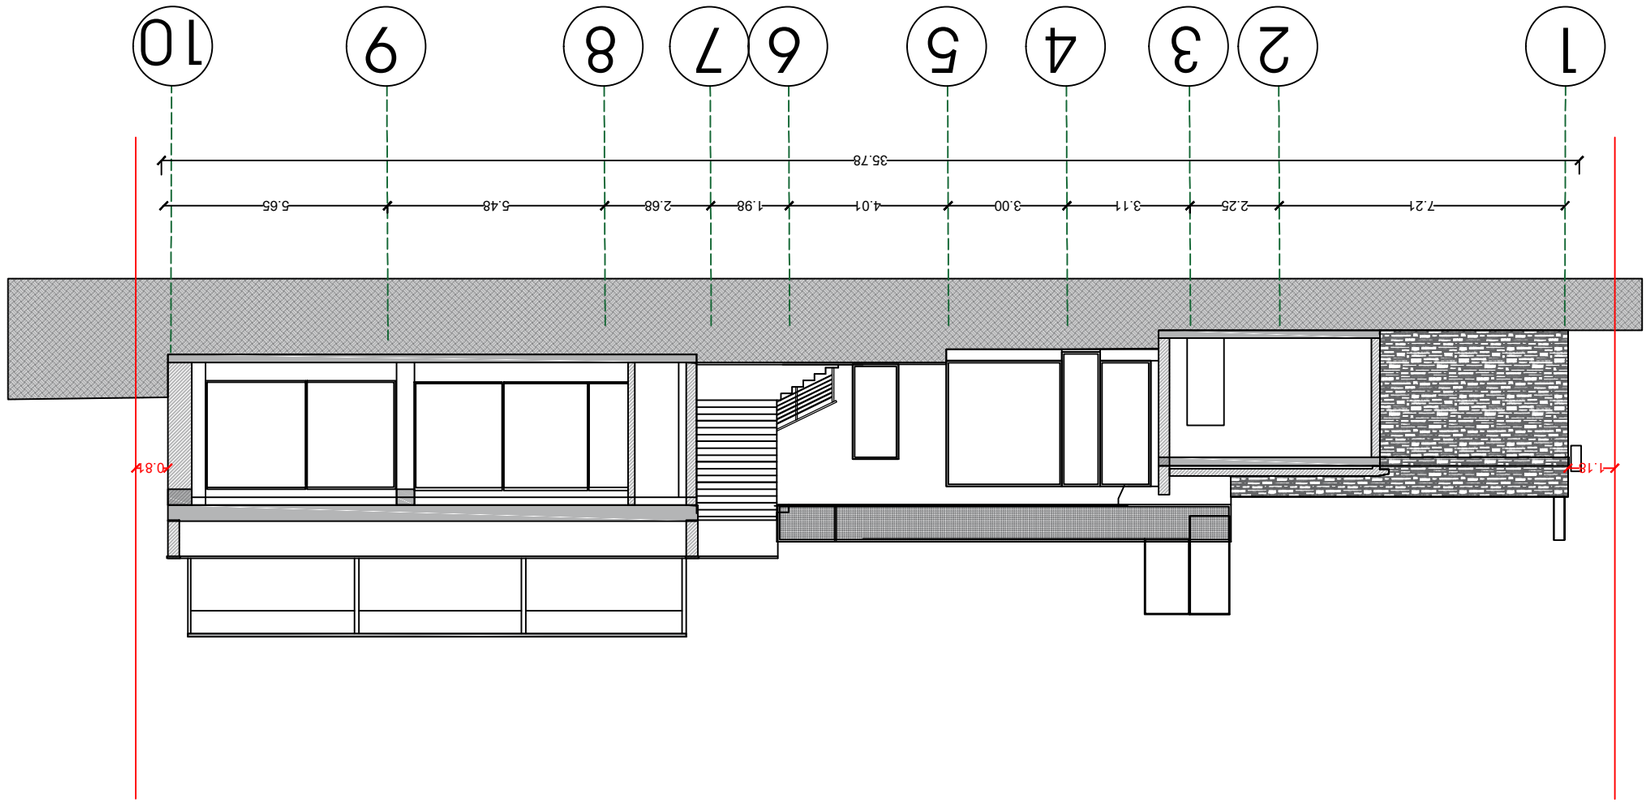

1 2 3 4 5 6 7 8 9 10

7.21 2.25 3.11 3.00 4.01 1.98 2.68 5.48 5.65

35.78

Pasted Image #11.jpg

Pasted Image #11.jpg

a3

ნახაზზე ზომები მოცემულია სანტიმეტრებში
ნახაზზე ნიშნულები მოცემულია მეტრებში

K კვების ობიექტი/რესტორანი

ნაკვეთის საზღვარი

არქიტექტურული ნიშნული

თარიღი 27/10/2016

პროექტის
ავტორი

დაამუშავა

ა.შანიძე

ა.შანიძე

მაშტაბი 1:100 ფორმატი

ობიექტის მისამართი:
yazbegis გამზირი #16ა პარკის მიმდებარე ტერიტორია

1.18 0.81

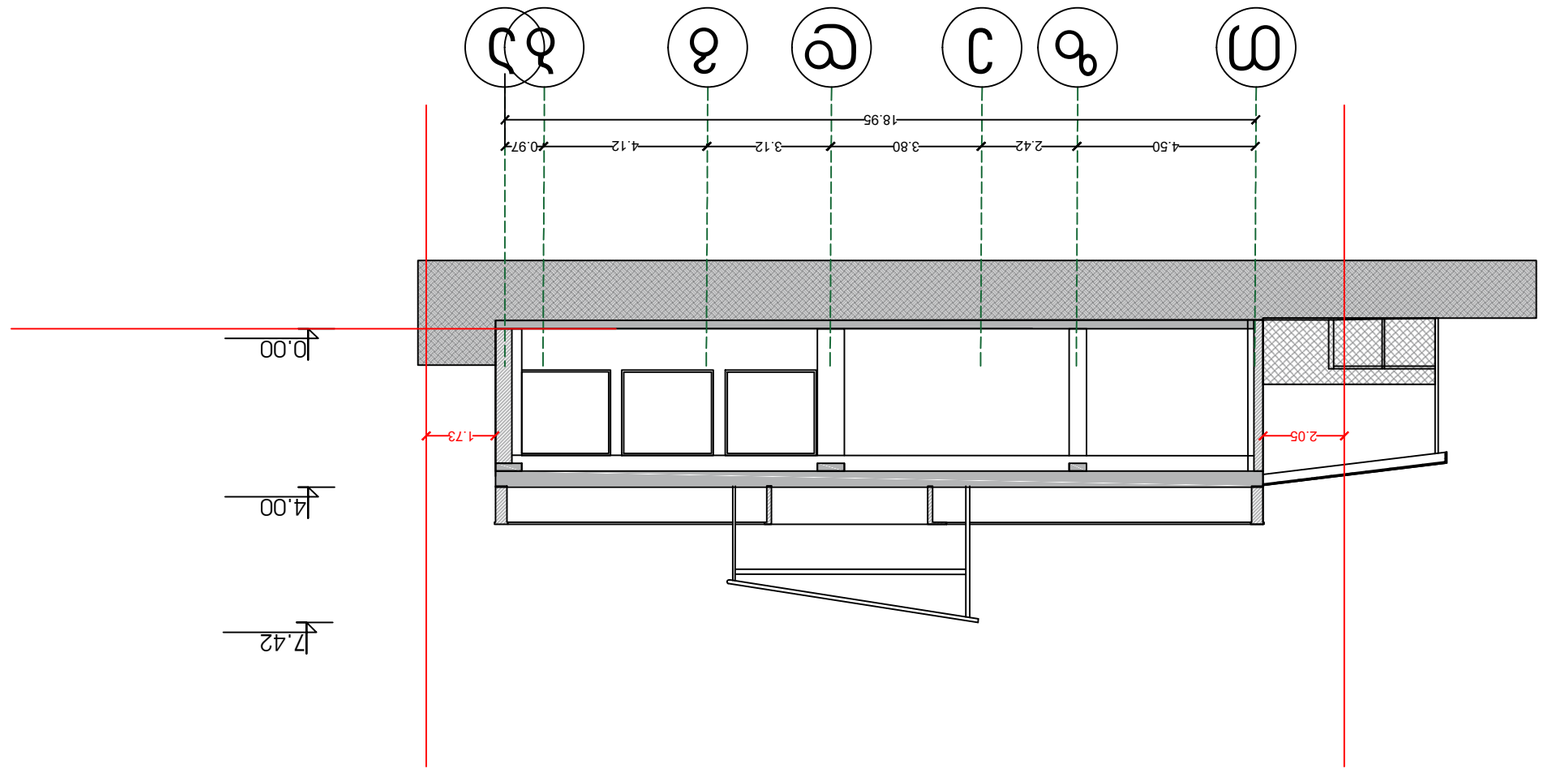

T z e d g ba

4.50 2.42 3.80 3.12 4.12 0.97

18.95

Pasted Image #11.jpg

Pasted Image #11.jpg

a3

ნახაზზე ზომები მოცემულია სანტიმეტრებში
ნახაზზე ნიშნულები მოცემულია მეტრებში

K კვების ობიექტი/რესტორანი

ნაკვეთის საზღვარი

არქიტექტურული ნიშნული

თარიღი 27/10/2016

პროექტის
ავტორი

დაამუშავა

ა.შანიძე

ა.შანიძე

მაშტაბი 1:100 ფორმატი

ობიექტის მისამართი:
yazbegis გამზირი #16ა პარკის მიმდებარე ტერიტორია

2.05 1.73

0.00

4.00

7.42