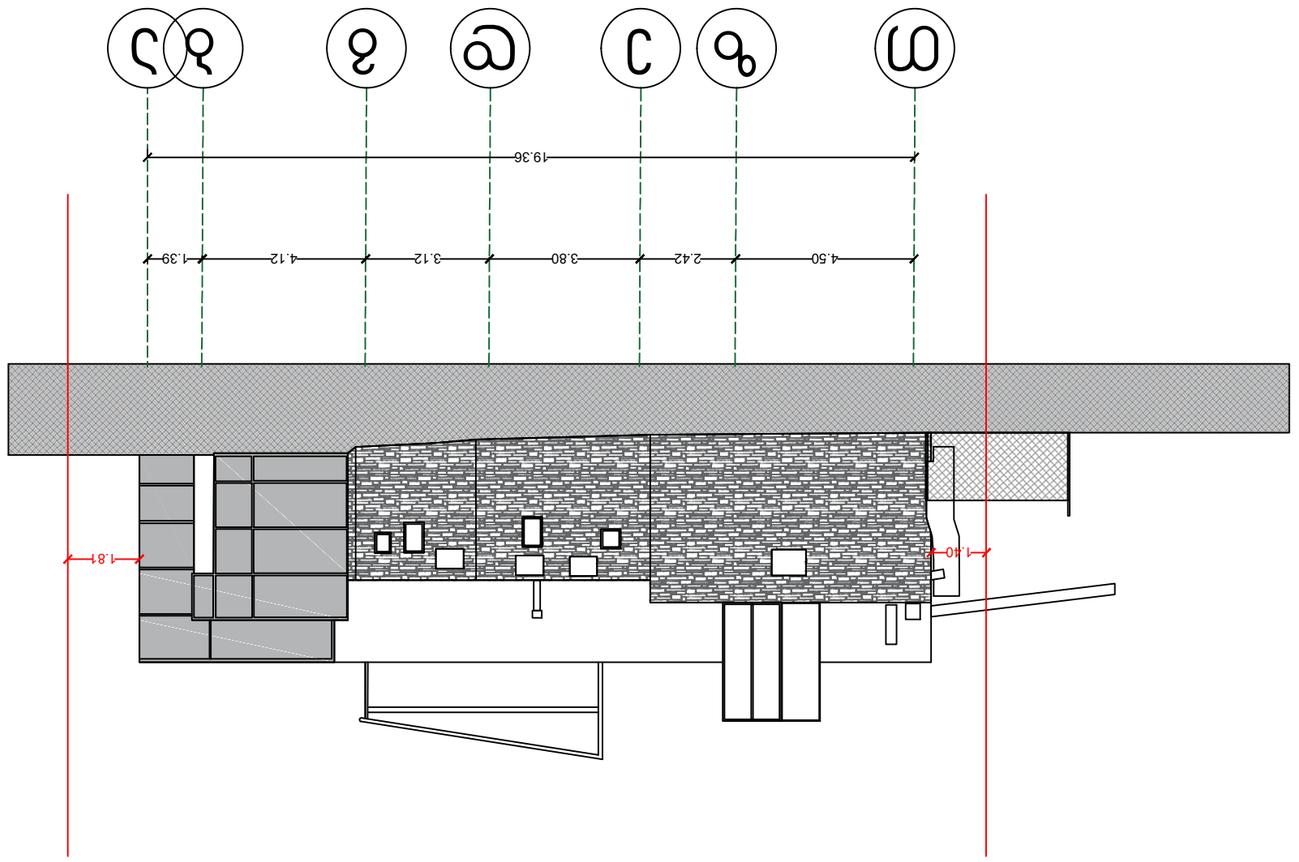

ფასადის ტიპი/ფერადოვანი გადაწყვეტა			

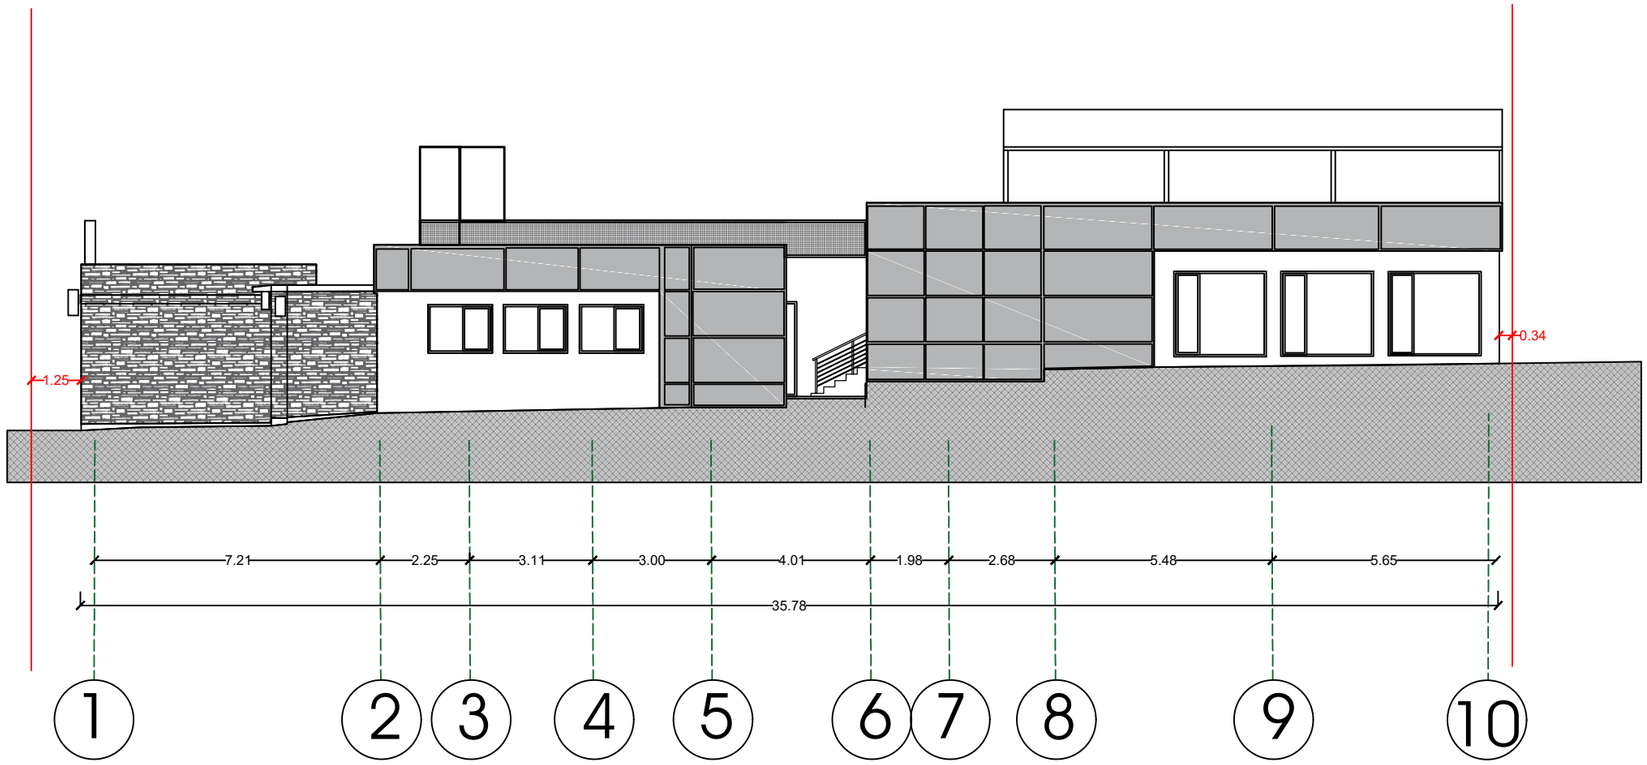

კვების ობიექტი/რესტორანი			ობიექტის მისამართი: ეზბეგის გამხორი №16ა პარკის მიმდებარე ტერიტორია
ნახაზზე ზომები მოცემულია სანტიმეტრებში ნახაზზე ნიშნულები მოცემულია მეტრებში		თარიღი	27/10/2016
ნაკვეთის საზღვარი	პროექტის ავტორი	ა.შანიძე	Pasted Image #11.jpg
არქიტექტურული ნიშნული	დაამუშავა	ა.შანიძე	Pasted Image #11.jpg
	მაშტაბი	1:100	ფორმატი ა3

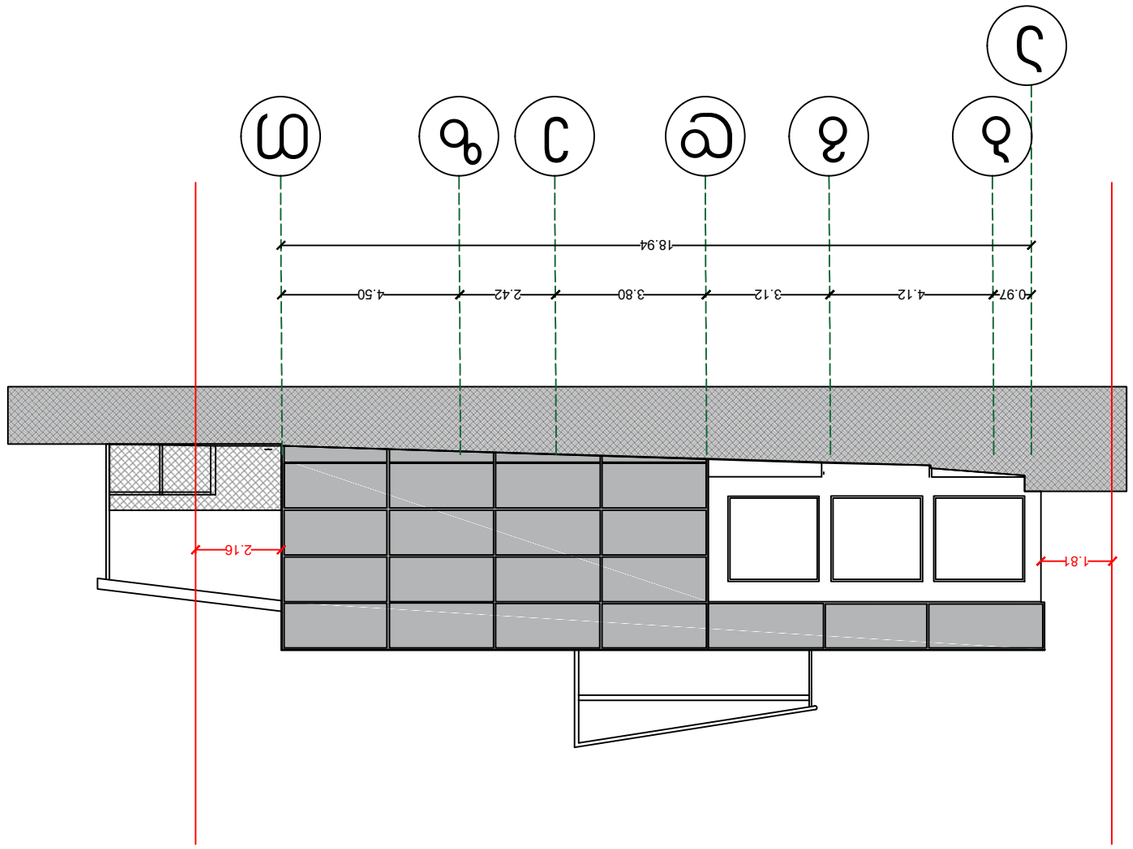


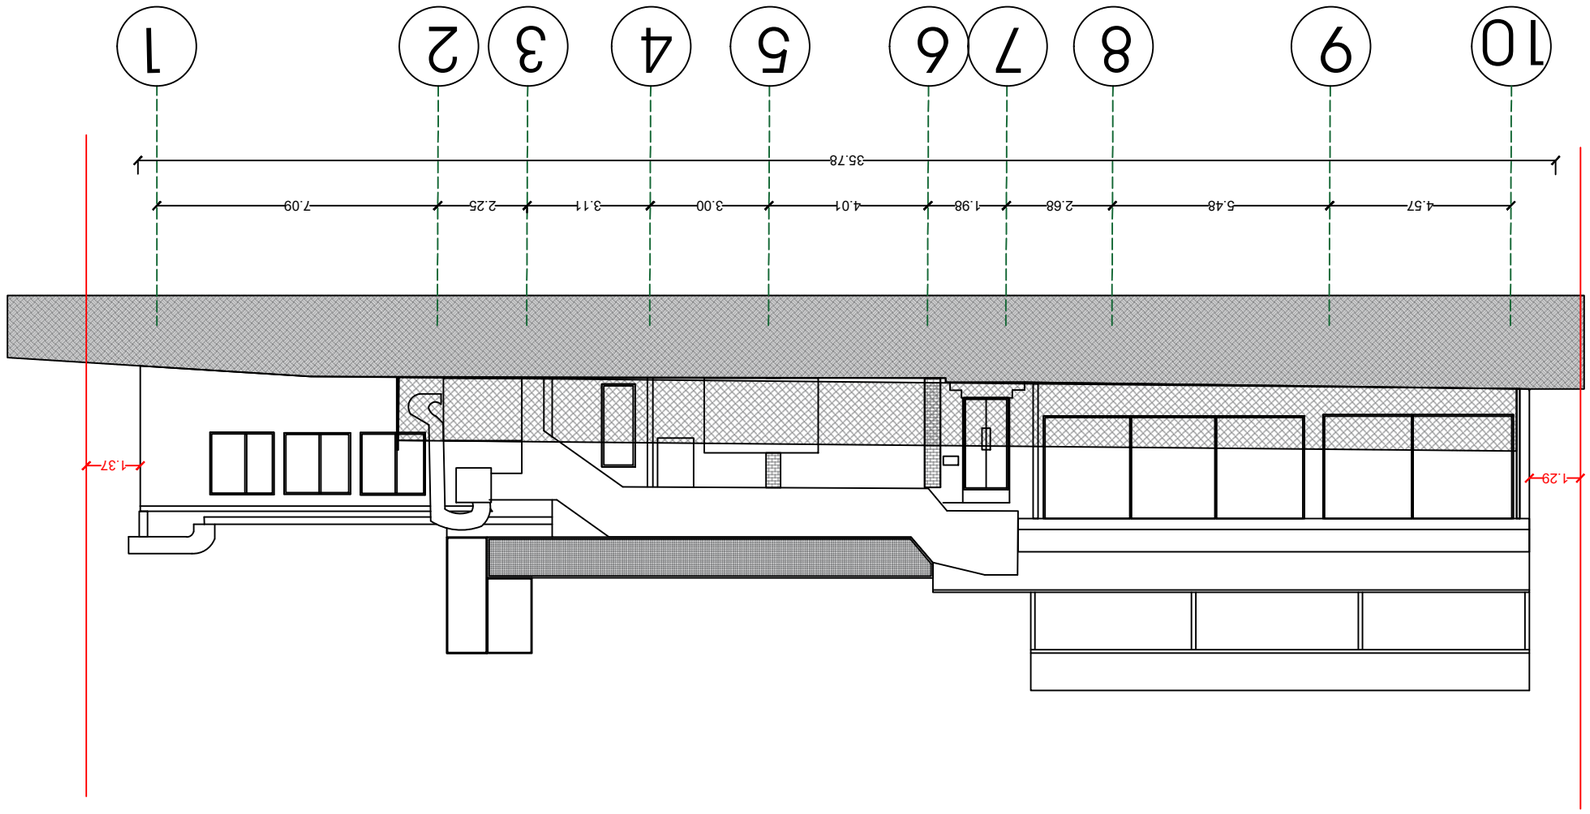
1
2
3
4
5
6
7
8
9
10
35.78
4.57
5.48
2.68
1.98
4.01
3.00
3.11
2.25
7.09
1.37
1.29
