
# საქართველო

ქალაქი თბილისი, ალ. ყაზბეგის გამზირი №16ა, პარკის ტერიტორია. 871 კვ.მ არასასოფლო სამეურნეო დანიშნულების ს/კ № 01.10.15.020.004 მიწის ნაკვეთის ტოპოგრაფიული

# გეგმა

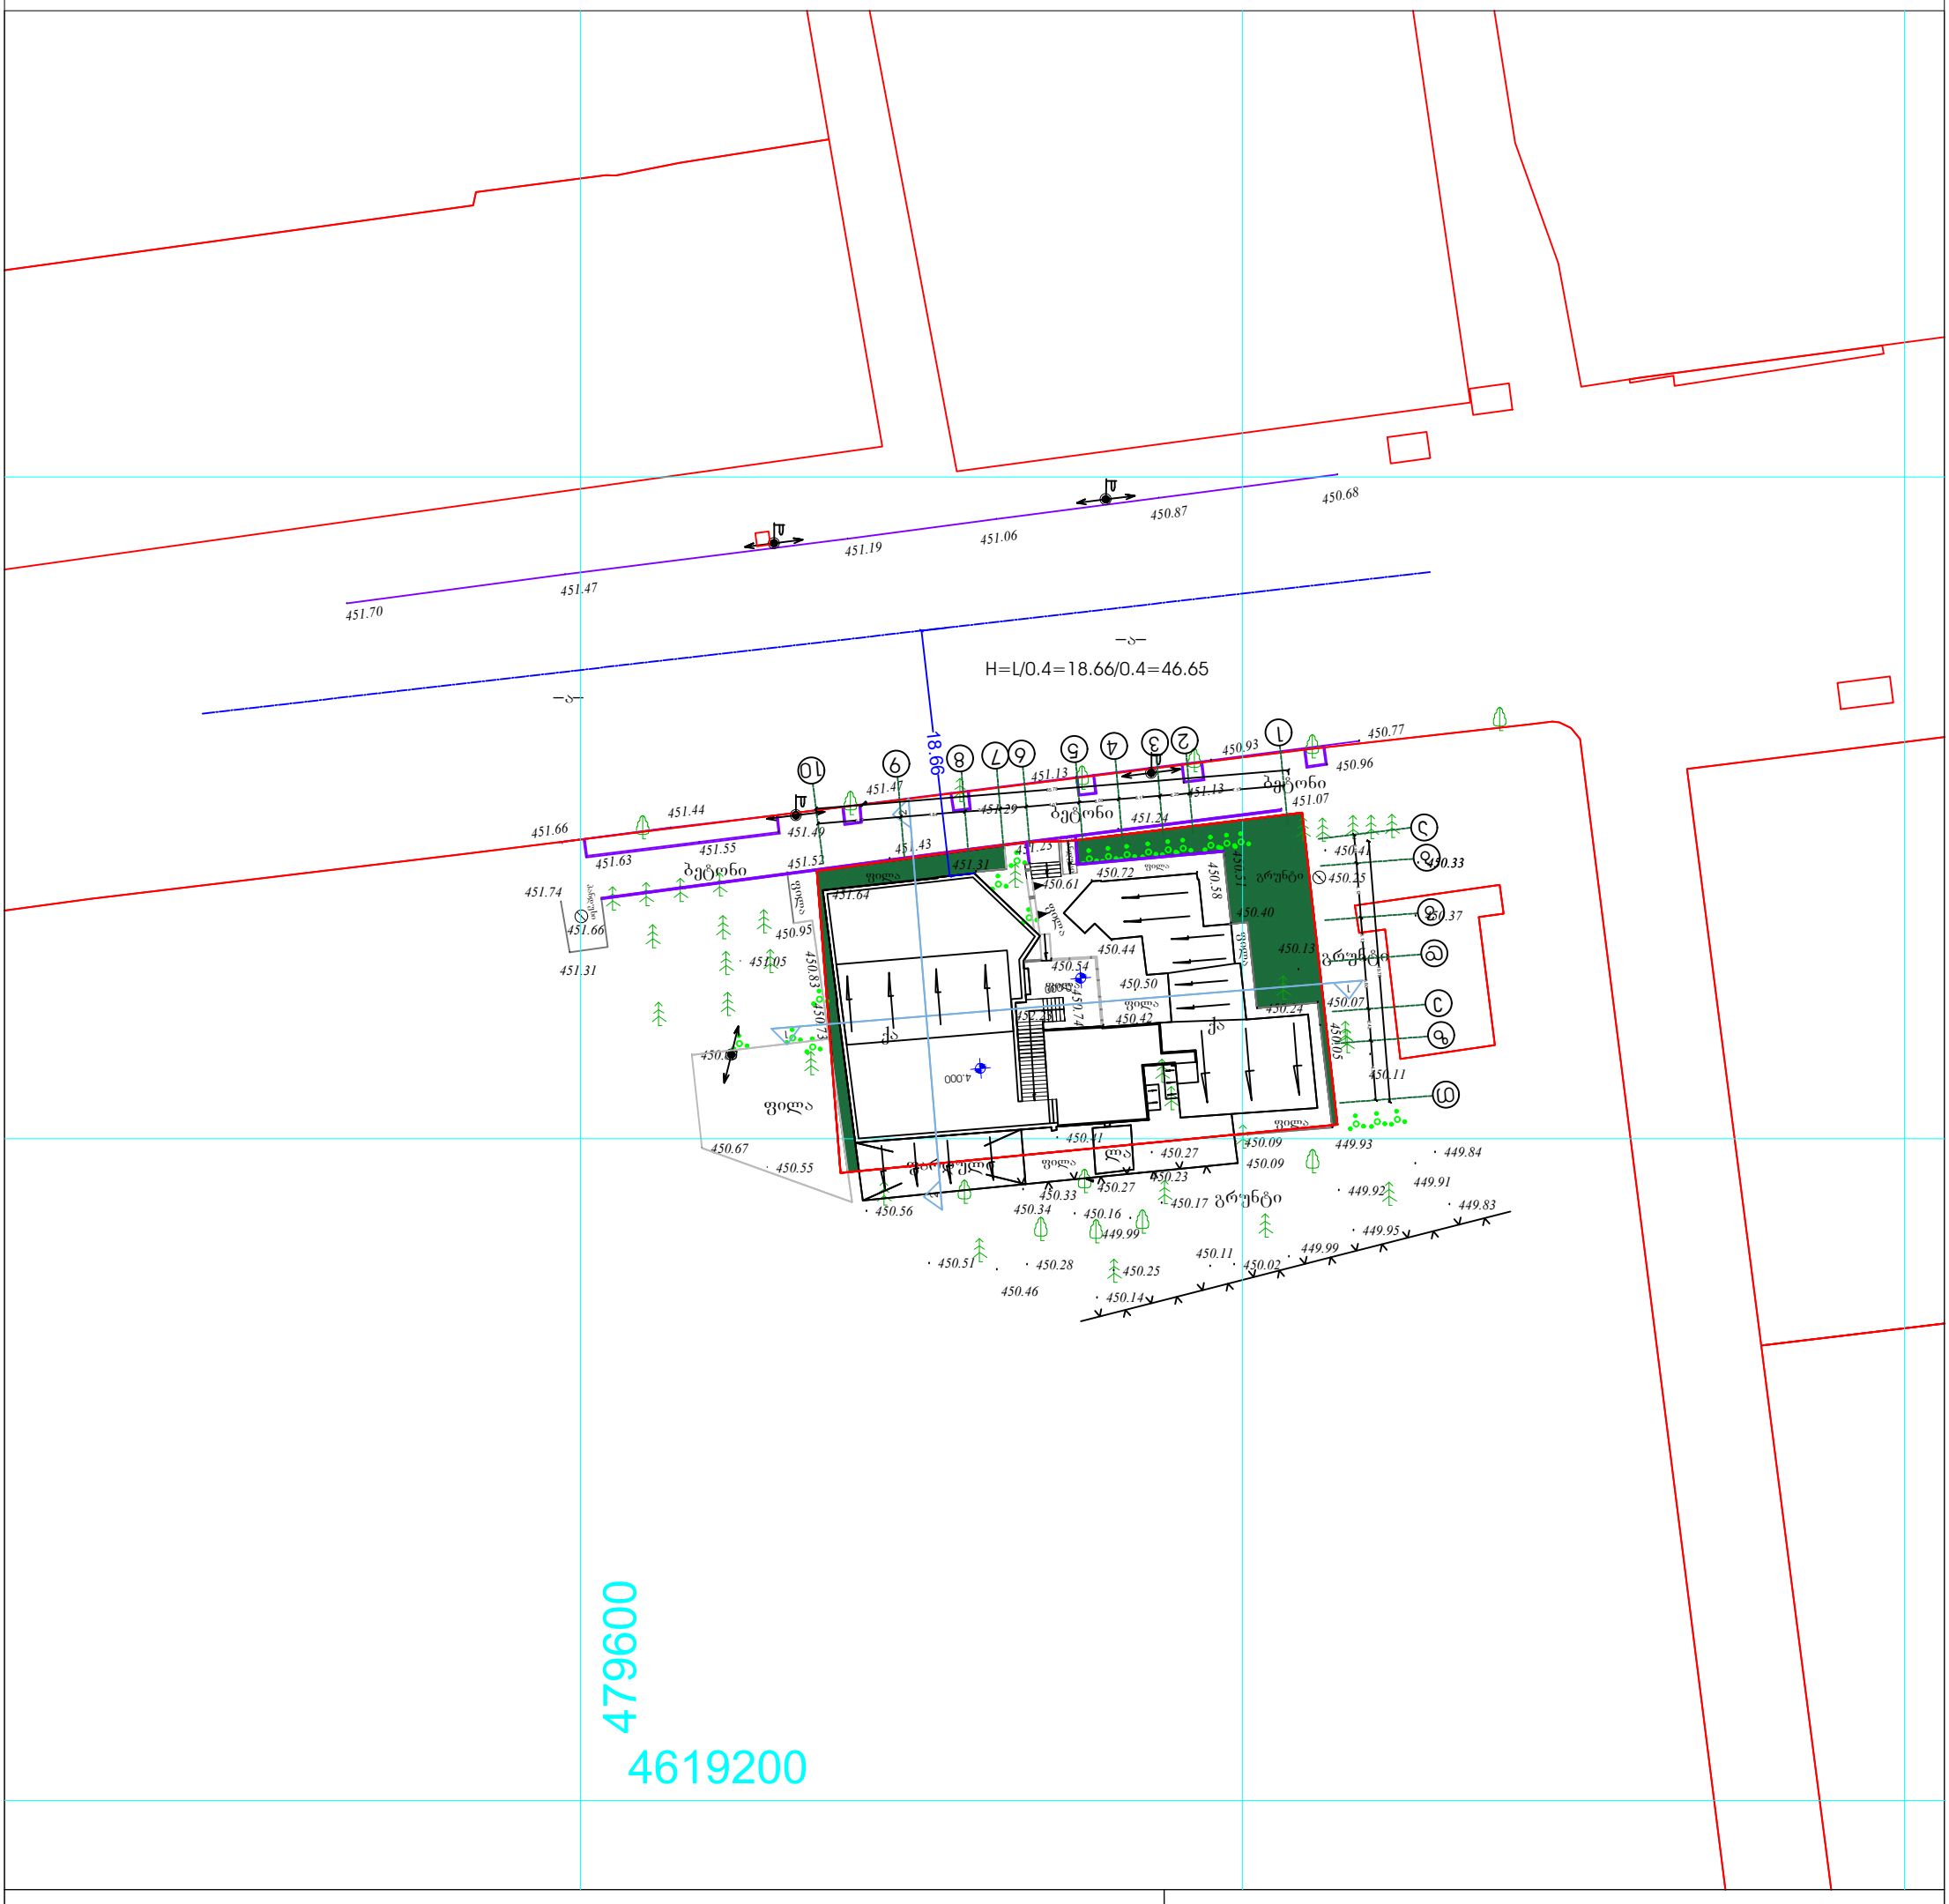


## პირობითი აღნიშვნები

WGS 1984-ის კოორდინატთა სისტემის UTM პროექცია

| | | | |
|---|---|---|---|
| ძს | საცხ. შენობა | ბორდიული | ჭიშკარი |
| ძა | არასაცხ. შენობა | ხის ღობე | ბეტონი |
| | ფარდული | ღობე | |
| | მშენებარე შენობა | ქვის კედელი | წ წყალგაყვანილობა |
| | სატრანსფორ. ჯიხური | კედელი | გ გაზი |
| | ხეები | ფლატე | კ კანალიზაცია |
| | გარე განათება | რკინიგზა | სან სანიაღვრე |
| | | სამეთვალყურეო ჭები | კბ კავშირგაბმულობა |
| | | ელ. გადამცემი ხაზი | ელ. ქსელები |
| | | | თბ გათბობა |

შენიშვნა:1) ნაკვეთის საზღვარი (თუ იგი არის ნახაზზე) მითითებულია დამკვეთის მიერ

2) მიწის სამუშაოების შესრულებისას შეატყობინეთ კომუნიკაციის წარმომადგენლებს


3) ხაზოვანი ნაგებობები და მათი ტრაექტორიები დატანილია საჯარო რეესტრის რეგისტრირებული მონაცემების მიხედვით


შპს „ბიემჯი გრუპ“
საქართველო, თბილისი, შარტავას ქუჩა 14
მობ: 598 667070; 577 158039

LTD `BMG GROUP~
14 Sartava St. Tbilisi, Georgia


| | | |
|---|---|---|
| ტექნიკური დირექტორი: | | ზ. ბასილაძე |
| აზომა: | | რ. ტყებუჩავა |
| დახაზა: | | რ. ტყებუჩავა |
| დამკვეთი: | | შპს "თავკვერი" |
| მაშტაბი: 1:500 | | 03/06/2019 წ |

H=L/0.4=18.66/0.4=46.65

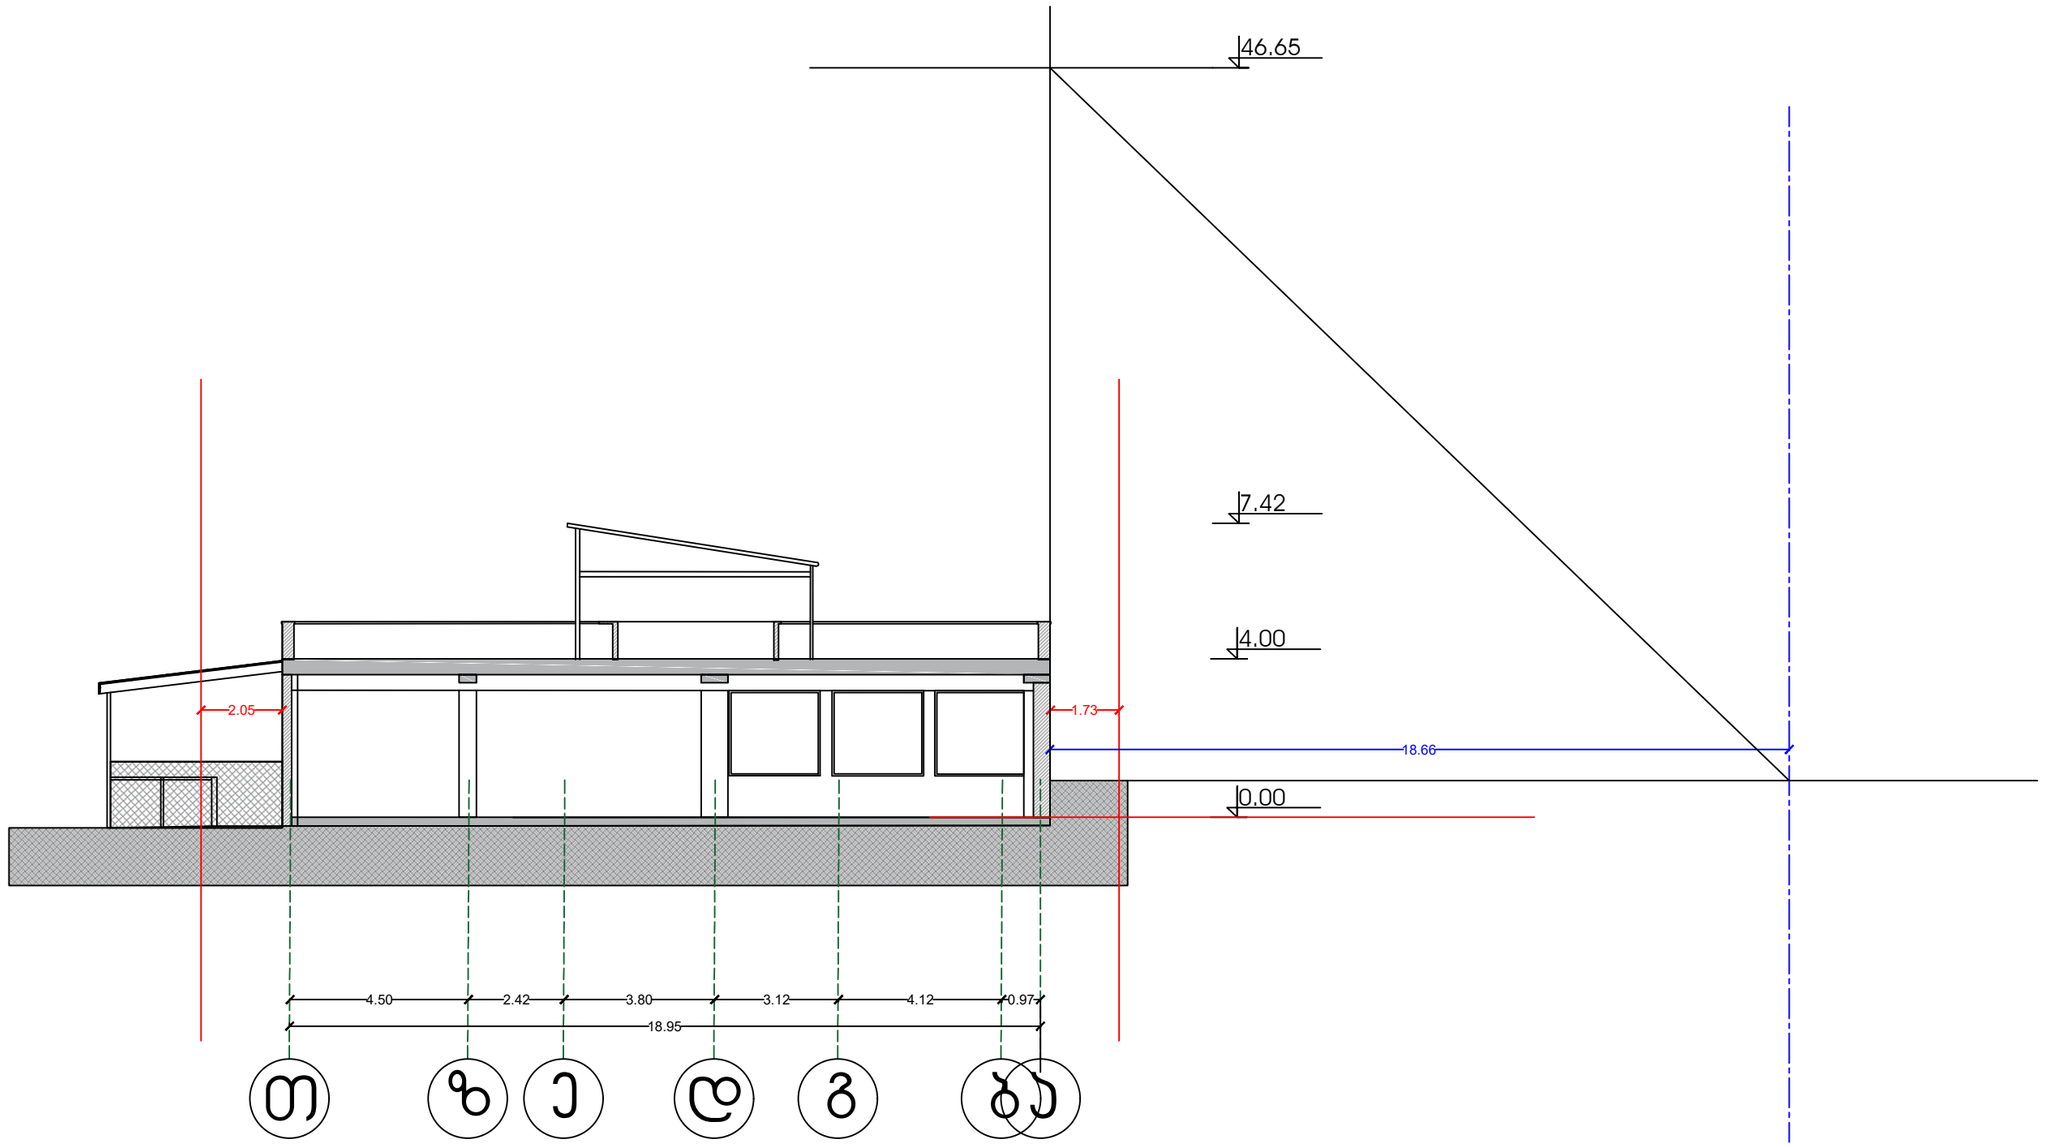


| | | | |
|---|---|---|---|
| კვების ობიექტი/რესტორანი | | | ობიექტის მისამართი: ქ.ბათუმის გარნიზონ №16ა პარკის მიმდებარე ტერიტორია |
| ნახაზზე ზომები მოცემულია სანტიმეტრებში<br>ნახაზზე ნიშნულები მოცემულია მეტრებში | | თარიღი | 27/10/2016 |
| ნაკვეთის საზღვარი | | პროექტის ავტორი | ა.შანიძე |
| არქიტექტურული ნიშნული | | დაამუშავა | ა.შანიძე |
| მაშტაბი | 1:100 | ფორმატი | ა3 |