მიწის (უძრავი ქონების) საკადასტრო კოდი **N 01.10.13.031.021**

ამონაწერი საჯარო რეესტრიდან

განცხადების რეგისტრაცია
N 882019433022 - 03/06/2019 11:33:57

მომზადების თარიღი
17/06/2019 16:36:03

საკუთრების განყოფილება

ზონა	სექტორი	კვარტალი	ნაკვეთი
თბილისი	საბურთალო		
01	**10**	**13**	**031/021**

მისამართი: ქალაქი თბილისი , ქუჩა მ. კოსტავას , N 70 ; ქალაქი თბილისი , ქუჩა კოსტავა , N 70

ნაკვეთის საკუთრების ტიპი: საკუთრება

ნაკვეთის დანიშნულება: არასასოფლო სამეურნეო

დაზუსტებული ფართობი: 535.00 კვ.მ.

ნაკვეთის წინა ნომერი: **01.10.13.031.018; 01.10.13.031.012;**

შენობა-ნაგებობის ჩამონათვალი: N1 საერთო ფართით 1005.81 კვ.მ

მესაკუთრის განყოფილება

განცხადების რეგისტრაცია : ნომერი 882019433022 , თარიღი 03/06/2019 11:33:57
უფლების რეგისტრაცია: თარიღი 17/06/2019

უფლების დამადასტურებელი დოკუმენტი:

- უძრავი ქონების ნასყიდობის ხელშეკრულება N1-9573 , დამოწმების თარიღი:17/12/2008 ,ნოტარიუსი ნ. ბაკურაძე
- სანოტარო წესით 2005 წლის 11 ოქტომბერს დამოწმებული უძრავი ქონების გადაცემის ხელშეკრულება (რეესტრის N1-7662, ნოტარიუსი ნ. ბაკურაძე).
- ქ. თბილისის საგადასახადო ინსპექციის 2005 წლის 28 დეკემბრის ბრძანება N2211/002-2/4-2300შპს.

მესაკუთრეები:
შპს "დი და ჯი" , ID ნომერი:202066655

მესაკუთრე:
შპს "დი და ჯი"

აღწერა:

იპოთეკა

განცხადების რეგისტრაცია ნომერი 012007092595 თარიღი 05/07/2007	**იპოთეკარი: სააქციო საზოგადოება " ბანკი ქართუ";** **მესაკუთრე**: შპს "დი და ჯი" 202066655; საგანი:შპს "დი და ჯი" -ის კუთვნილი უძრავი ქონება.;
უფლების რეგისტრაცია: თარიღი 12/07/2007	**იპოთეკის ხელშეკრულება N(ი) 1 დი და ჯი/04-07-07, რეესტრის ნომერი N1-5927, დამოწმების თარიღი04/07/2007, ნოტარიუსი ნ. ბაკურაძე**
განცხადების რეგისტრაცია ნომერი 882011275105 თარიღი 09/06/2011 16:58:59	**იპოთეკარი: სააქციო საზოგადოება "ბანკი ქართუ"**204891652; **მესაკუთრე**: შპს "დი და ჯი" 202066655; საგანი:მიწის ნაკვეთის ფართობი:139.00 კვ.მ.და მასზე მდებარე შენობა ნაგებობები ;
უფლების რეგისტრაცია: თარიღი 09/06/2011	**იპოთეკის ხელშეკრულება N(ი) დი და ჯი/09-06-11, დამოწმების თარიღი09/06/2011, სსიპ საქართველოს იუსტიციის სამინისტრო საჯარო რეესტრის ეროვნული სააგენტო**

საგადასახადო გირავნობა:

რეგისტრირებული არ არის

ვალდებულება

ყადაღა/აკრძალვა:

რეგისტრირებული არ არის

მოვალეთა რეესტრი:

რეგისტრირებული არ არის

"ფიზიკური პირის მიერ 2 წლამდე ვადით საკუთრებაში არსებული მატერიალური აქტივის რეალიზაციისას, აგრეთვე საგადასახადო წლის განმავლობაში 1000 ლარის ან მეტი ღირებულების ქონების საჩუქრად მიღებისას საშემოსავლო გადასახადი გადახდას ექვემდებარება საანგარიშო წლის მომდევნო წლის 1 აპრილამდე, რის შესახებაც აღნიშნული ფიზიკური პირი იმავე ვადაში წარუდგენს დეკლარაციას საგადასახადო ორგანოს. აღნიშნული ვალდებულების შეუსრულებლობა წარმოადგენს საგადასახადო სამართალდარღვევას, რაც იწვევს პასუხისმგებლობას საქართველოს საგადასახადო კოდექსის XVIII თავის მიხედვით."


- დოკუმენტის ნამდვილობის გადამოწმება შესაძლებელია საჯარო რეესტრის ეროვნული სააგენტოს ოფიციალურ ვებ–გვერდზე www.napr.gov.ge;
- ამონაწერის მიღება შესაძლებელია ვებ–გვერდზე www.napr.gov.ge, ნებისმიერ ტერიტორიულ სარეგისტრაციო სამსახურში, იუსტიციის სახლებსა და სააგენტოს ავტორიზებულ პირებთან;
- ამონაწერში ტექნიკური ხარვეზის აღმოჩენის შემთხვევაში დაგვიკავშირდით: 2 405405 ან პირადად შეავსეთ განაცხადი ვებ–გვერდზე;
- კონსულტაციის მიღება შესაძლებელია იუსტიციის სახლის ცხელ ხაზზე 2 405405;
- საჯარო რეესტრის თანამშრომელთა მხრიდან უკანონო ქმედების შემთხვევაში დაგვიკავშირდით ცხელ ხაზზე: 08 009 009 09
- თქვენთვის საინტერესო ნებისმიერ საკითხთან დაკავშირებით მოგვწერეთ ელ-ფოსტით: info@napr.gov.ge

საკადასტრო გეგმა

საჯარო რეესტრის ეროვნული სააგენტო

საკადასტრო კოდი: **01.10.13.031.021**
განცხადების ნომერი: **882019433022**
მომზადების თარიღი: **17/06/2019**

ნაკვეთის დანიშნულება: **არასასოფლო სამეურნეო**
ფართობი: **535 კვ.მ (WGS 84 / UTM zone 38N)**

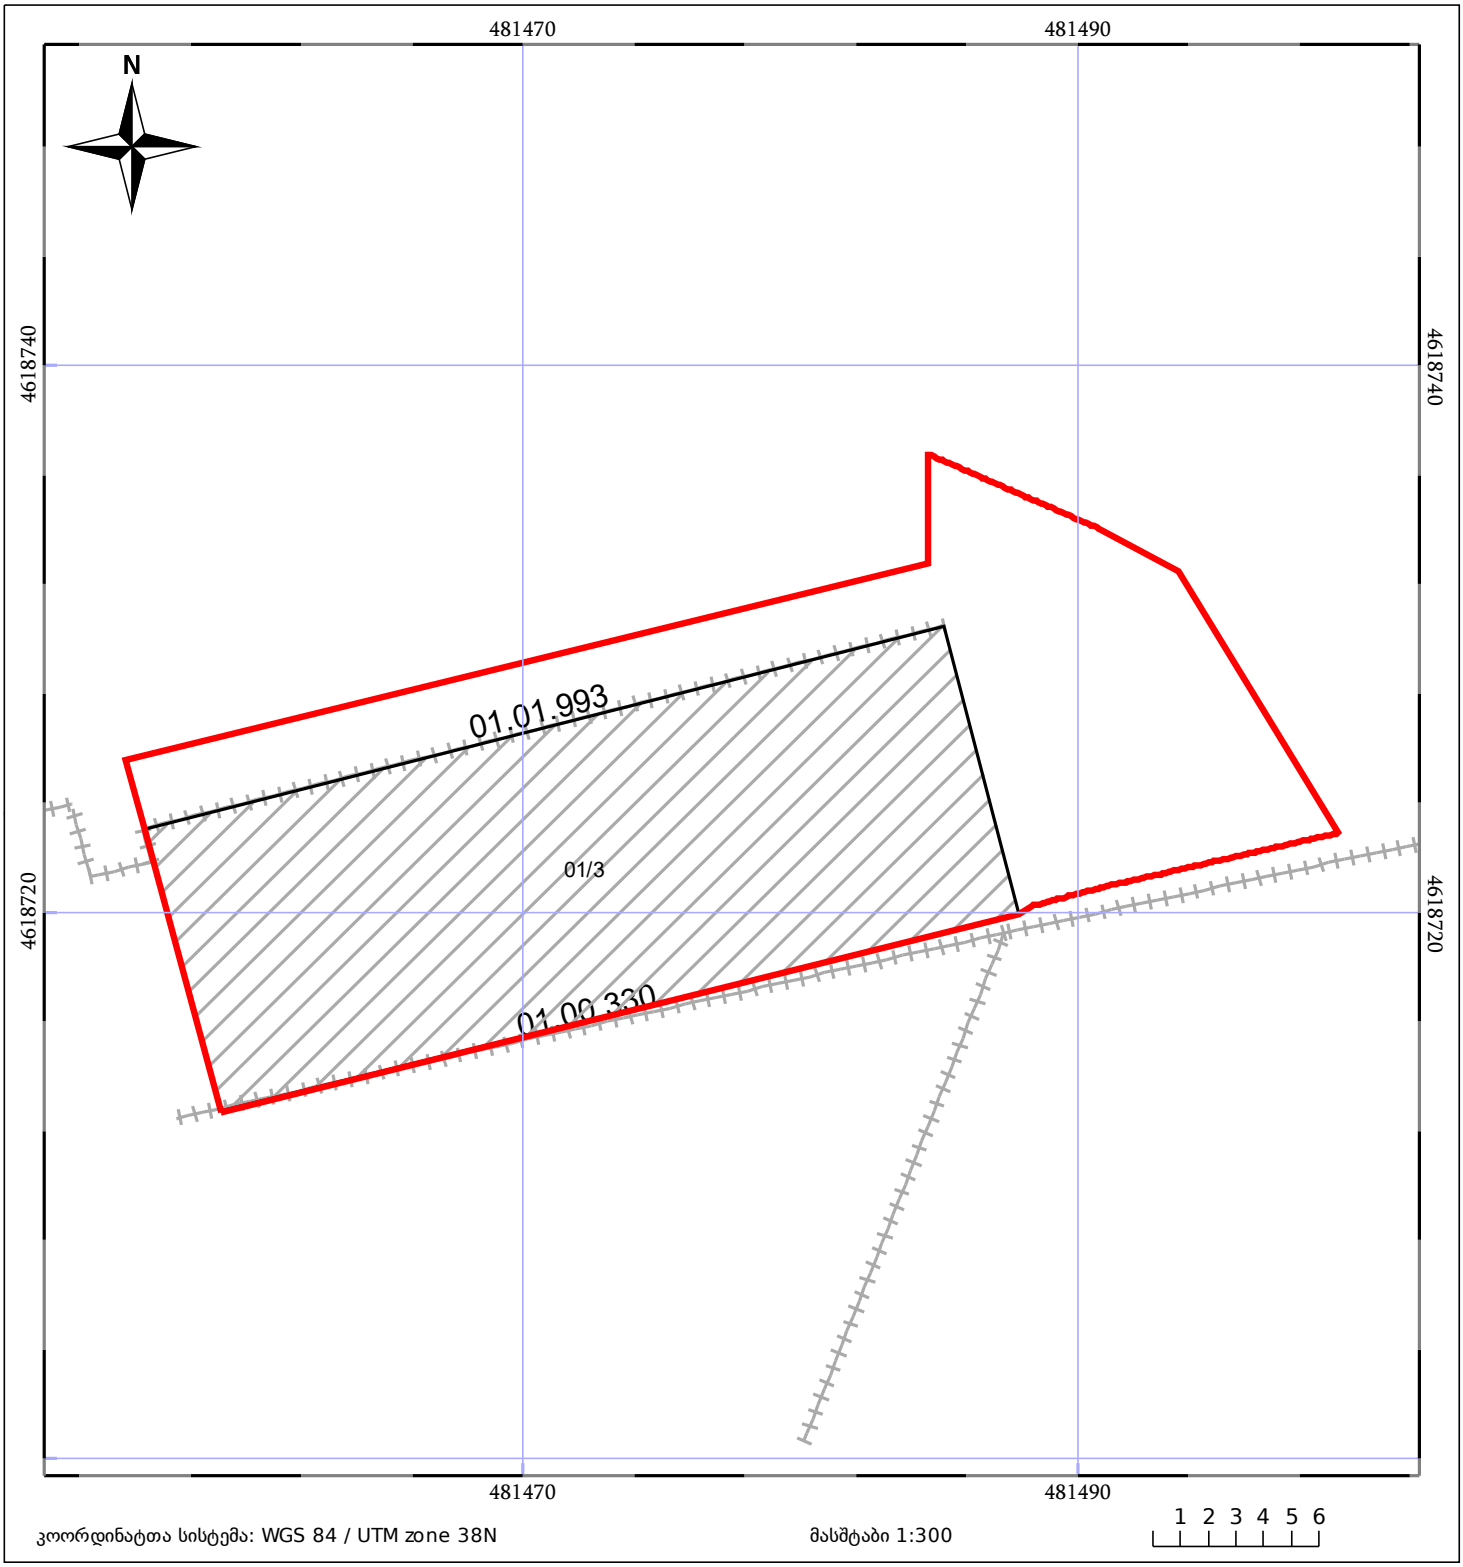





დეკორატიული ლესვა
მუქი ფერის




ტრავერტინის მოპირკეთება

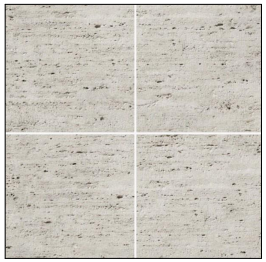



გრანიტის მოპირკეთება

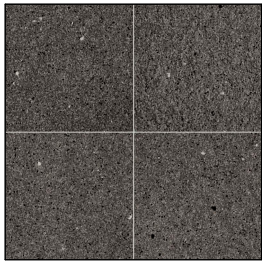

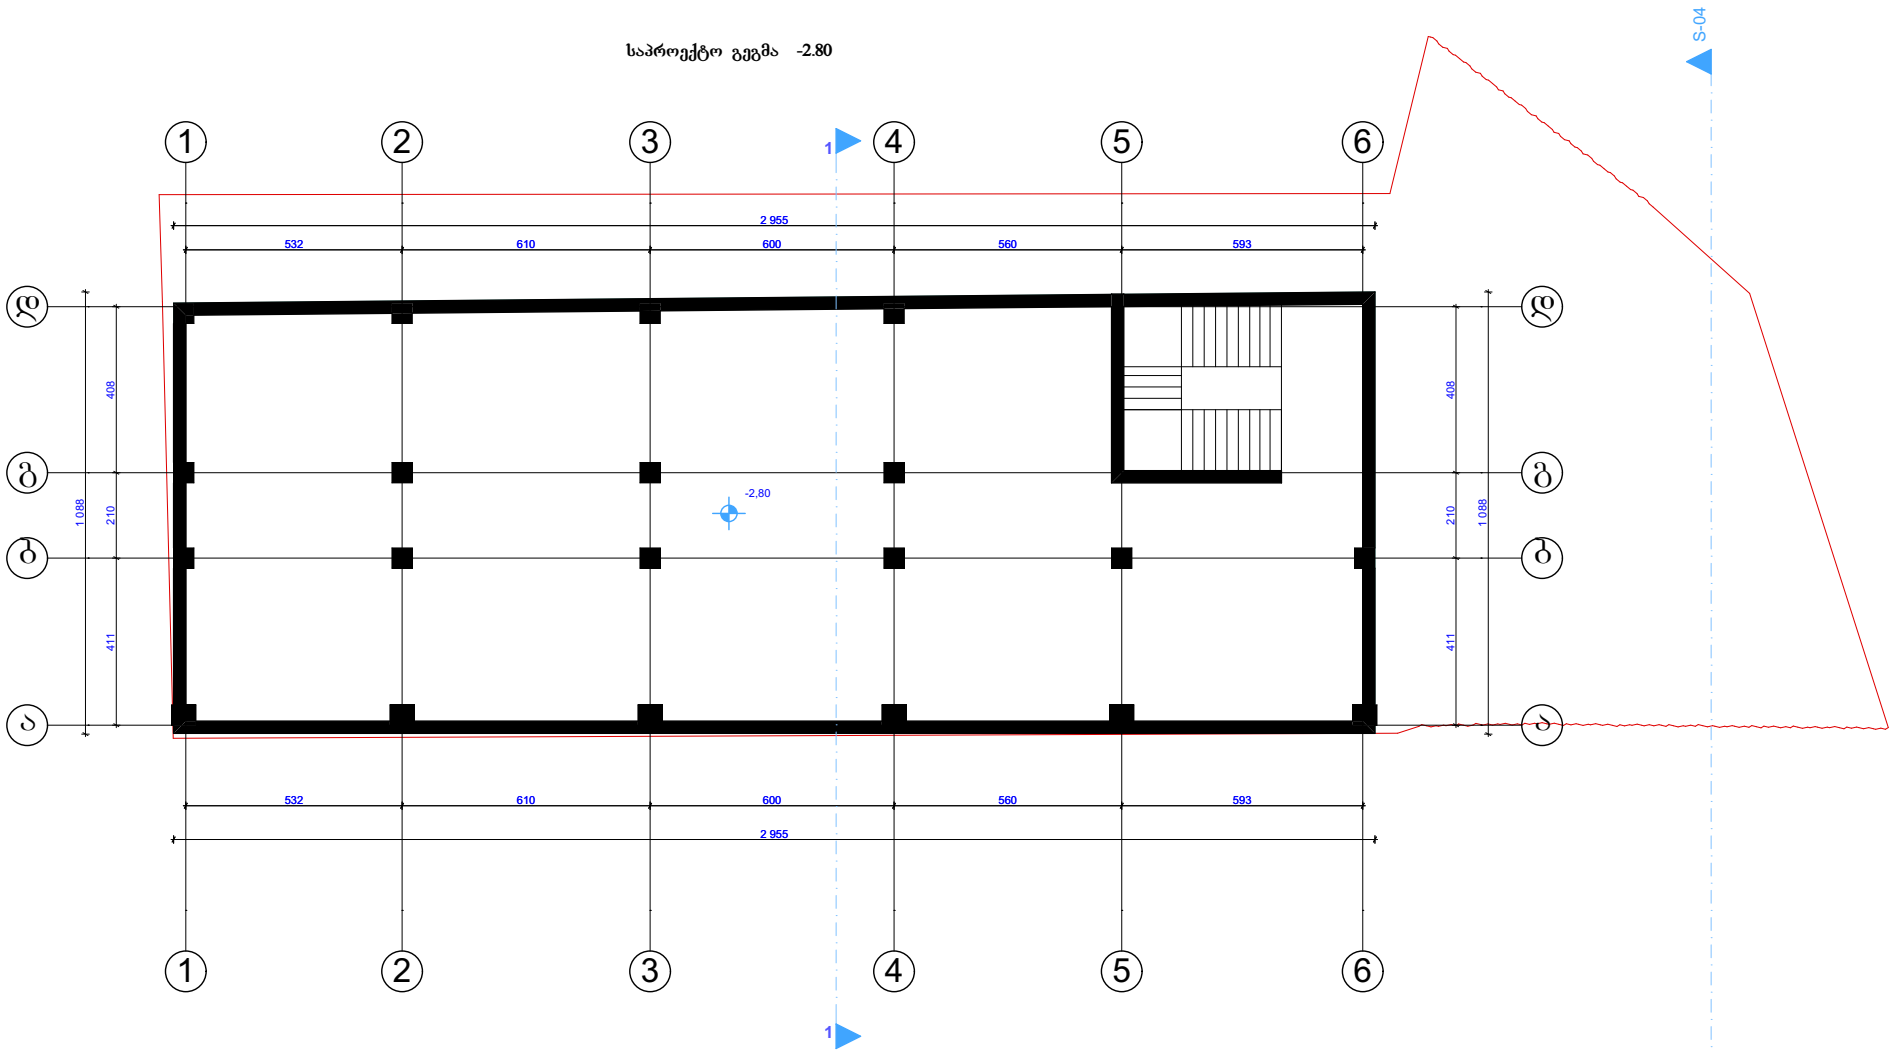

საპროექტო გეგმა -2.80
S-04
1
2
3
4
5
6
ი
ბ
ა
2 955
532
610
600
560
593
408
1 088
210
411
-2,80

საპროექტო გეგმა 0.00

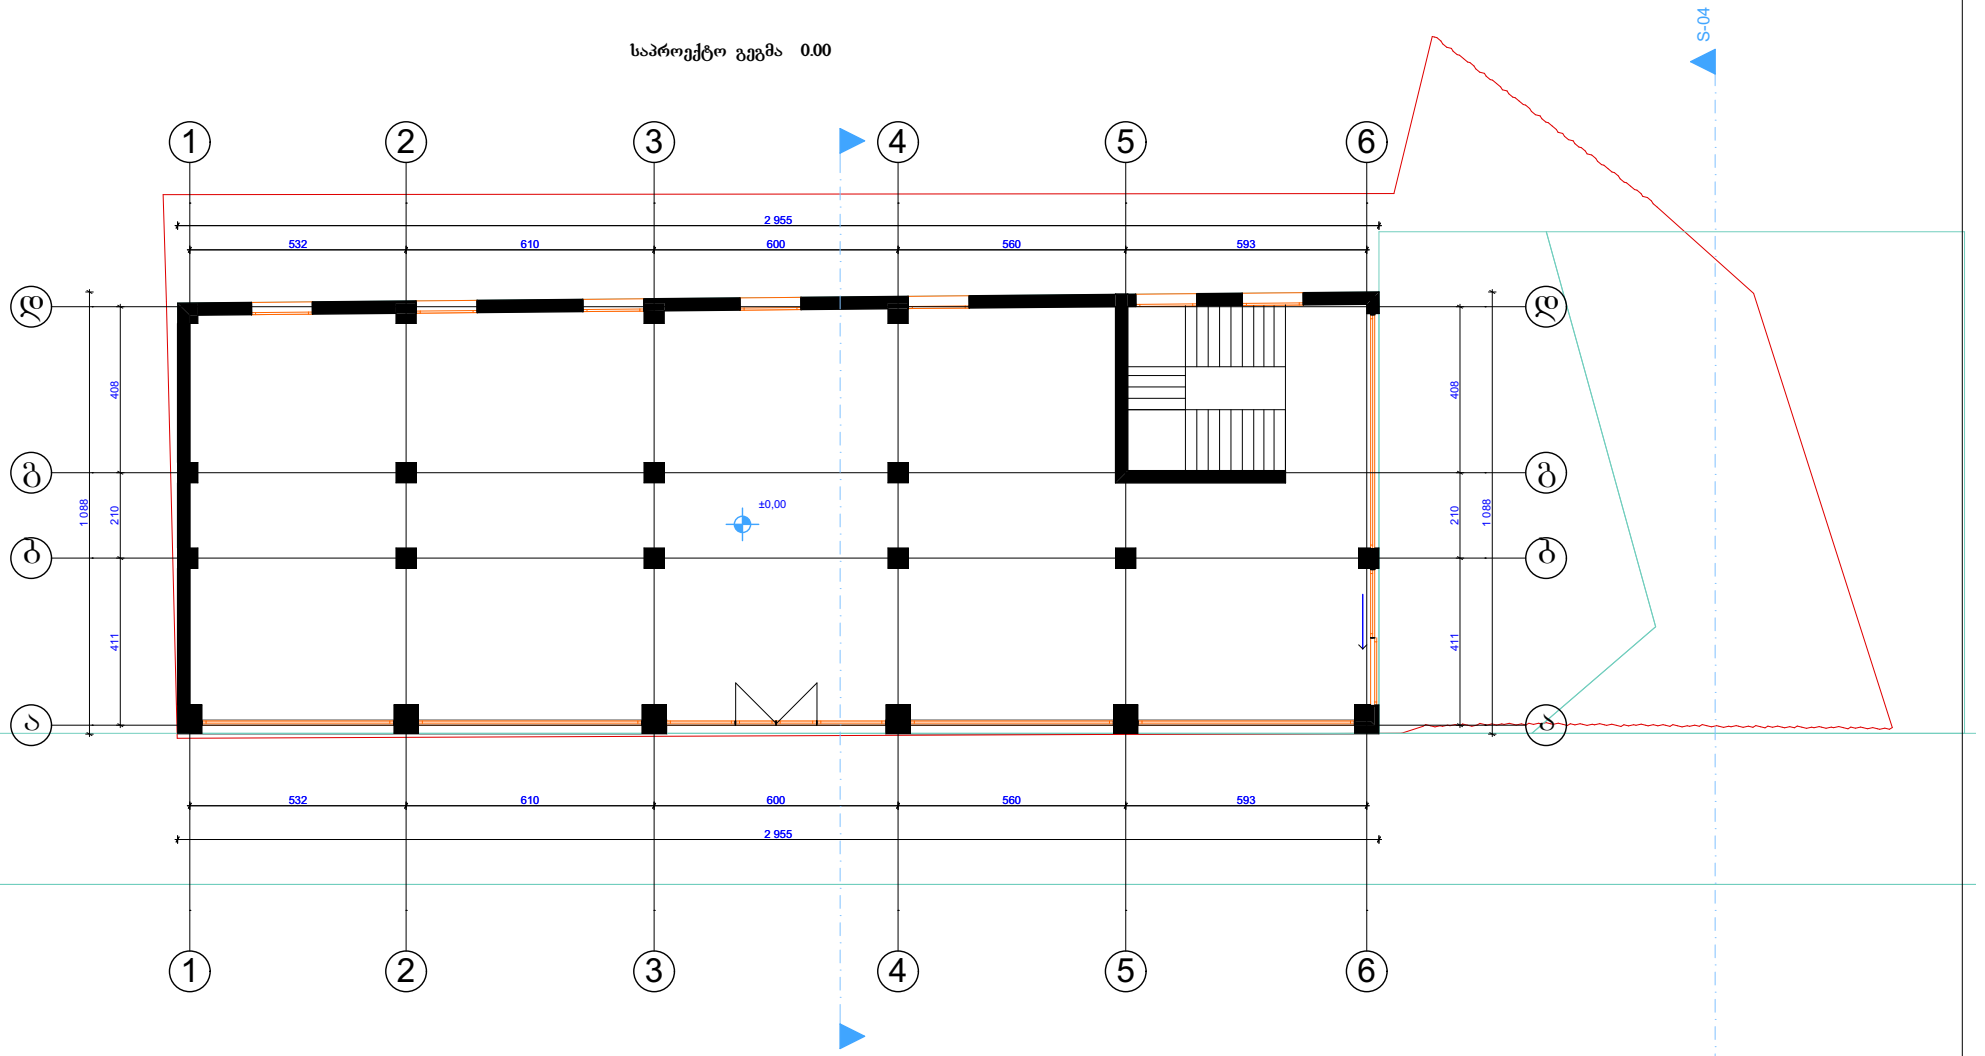


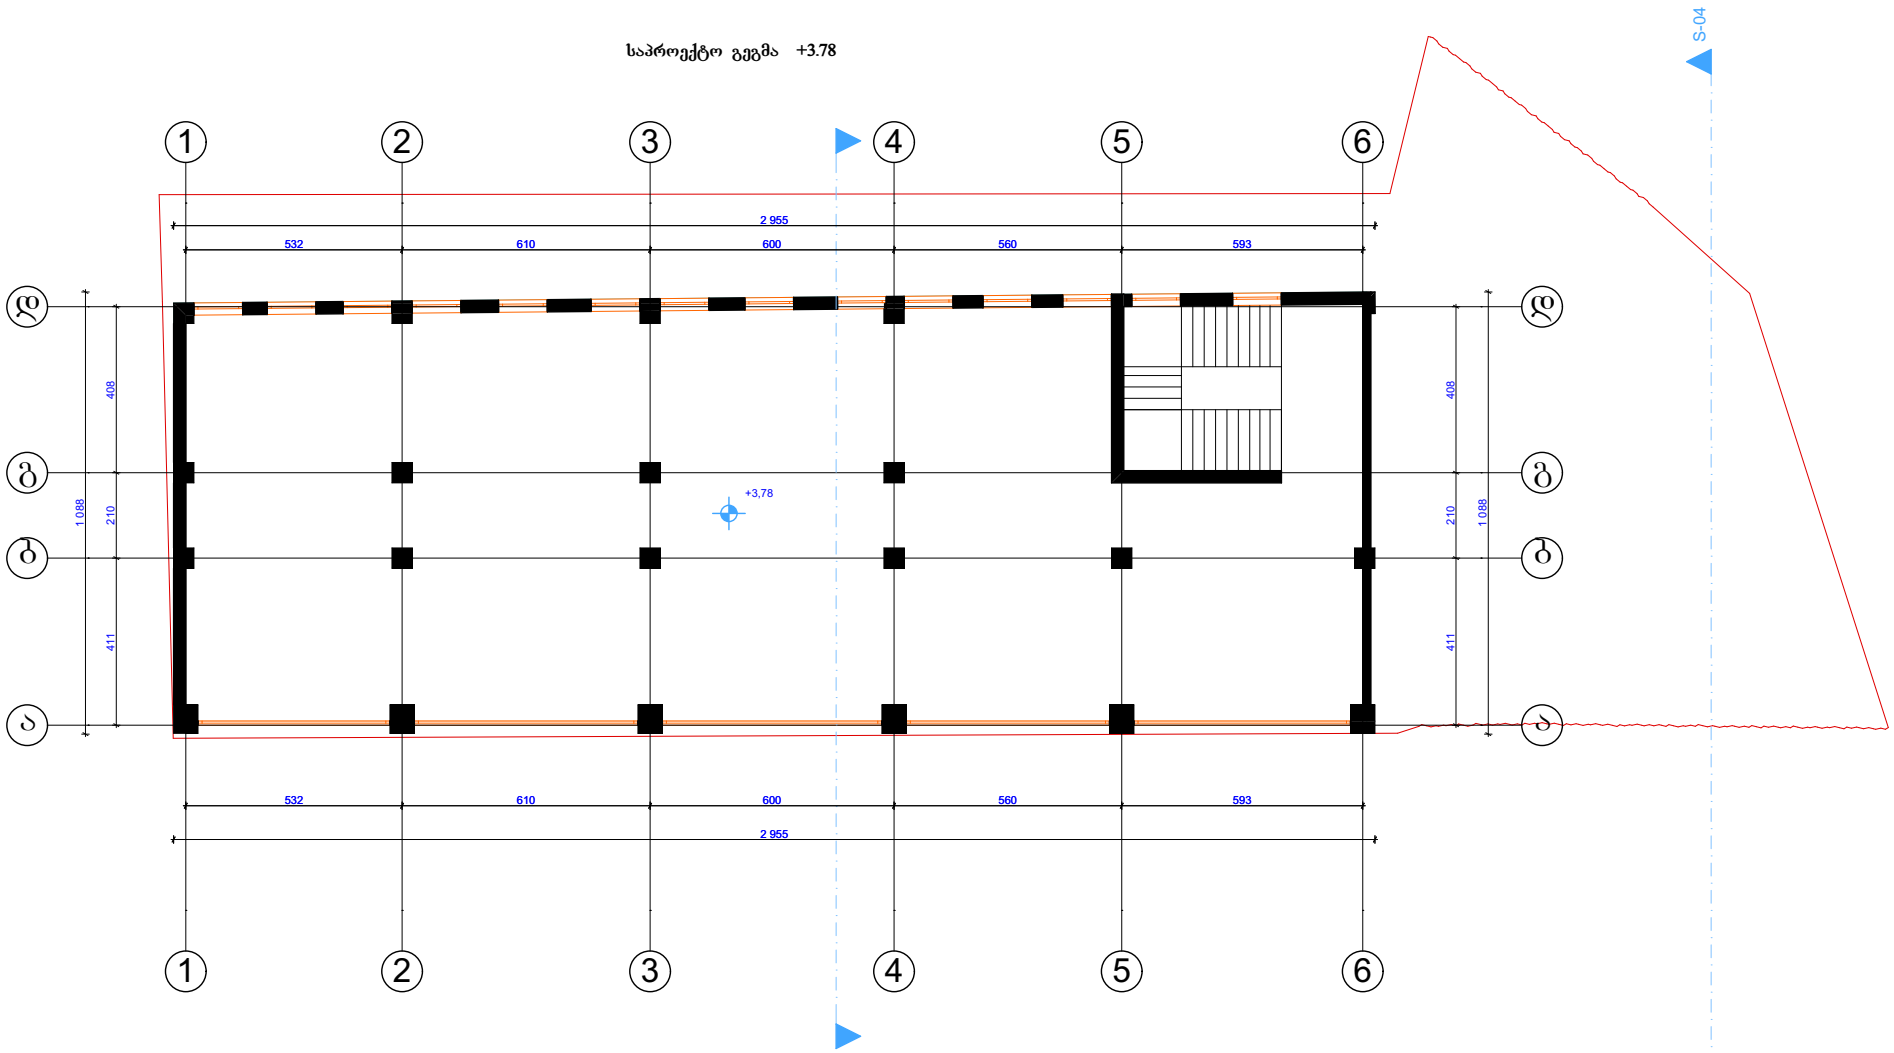
საპროექტო გეგმა +3.78
S-04
1
2
3
4
5
6
ი
ბ
ა
2 955
532
610
600
560
593
408
210
411
1 088
+3,78


საპროექტო გეგმა +7.60

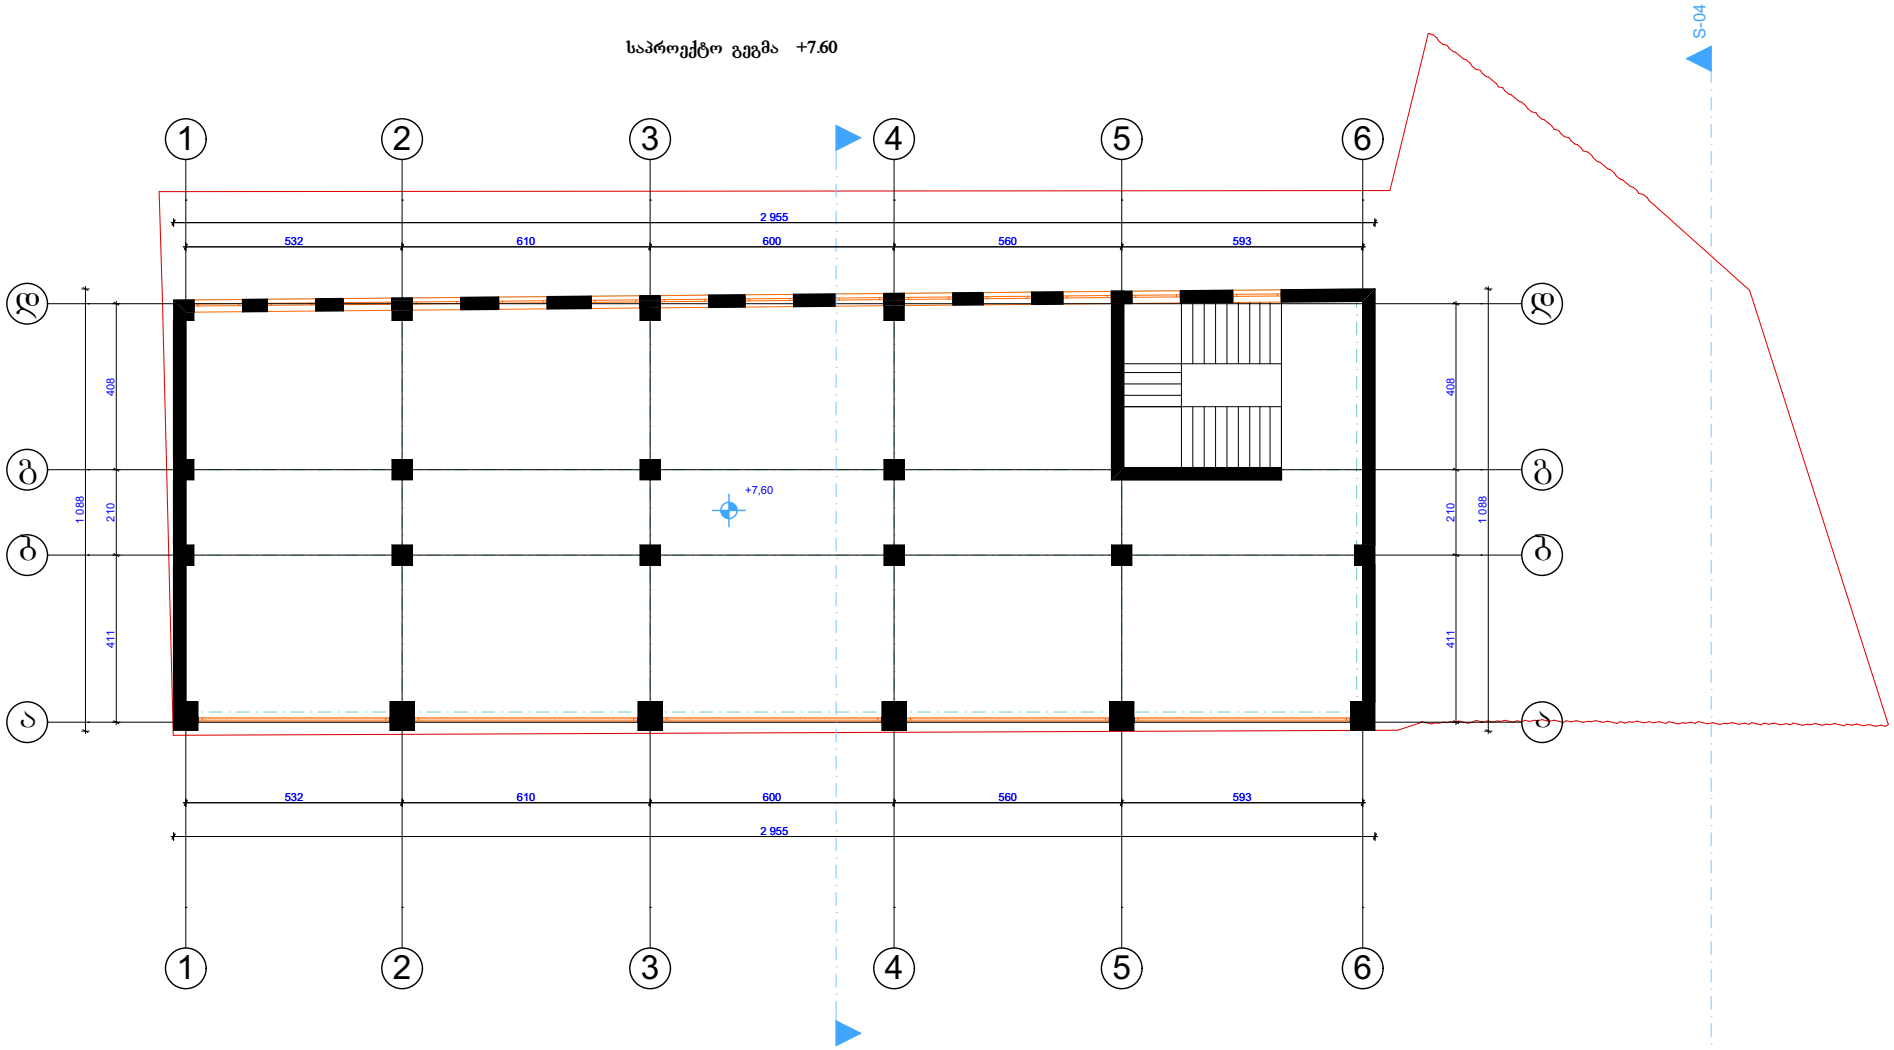


საპროექტო სახურავის გეგმა

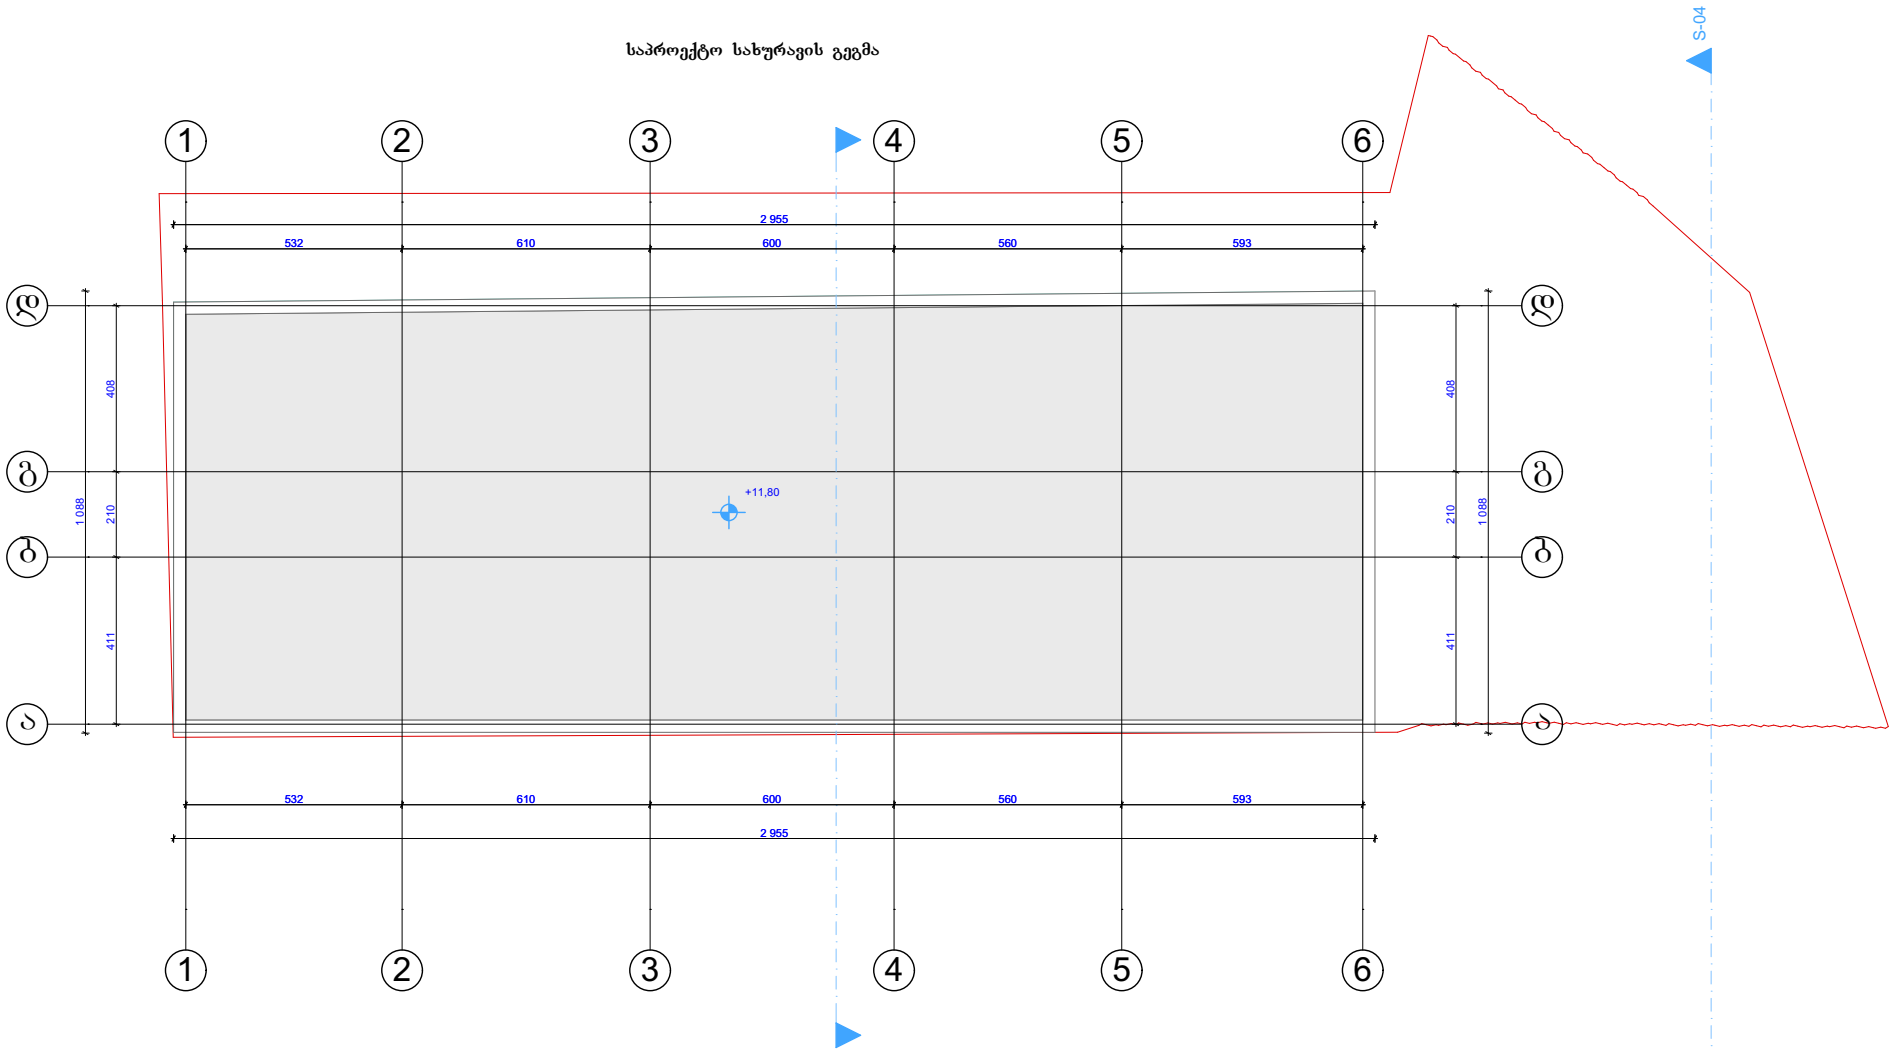


არსებული გეგმა -2.80

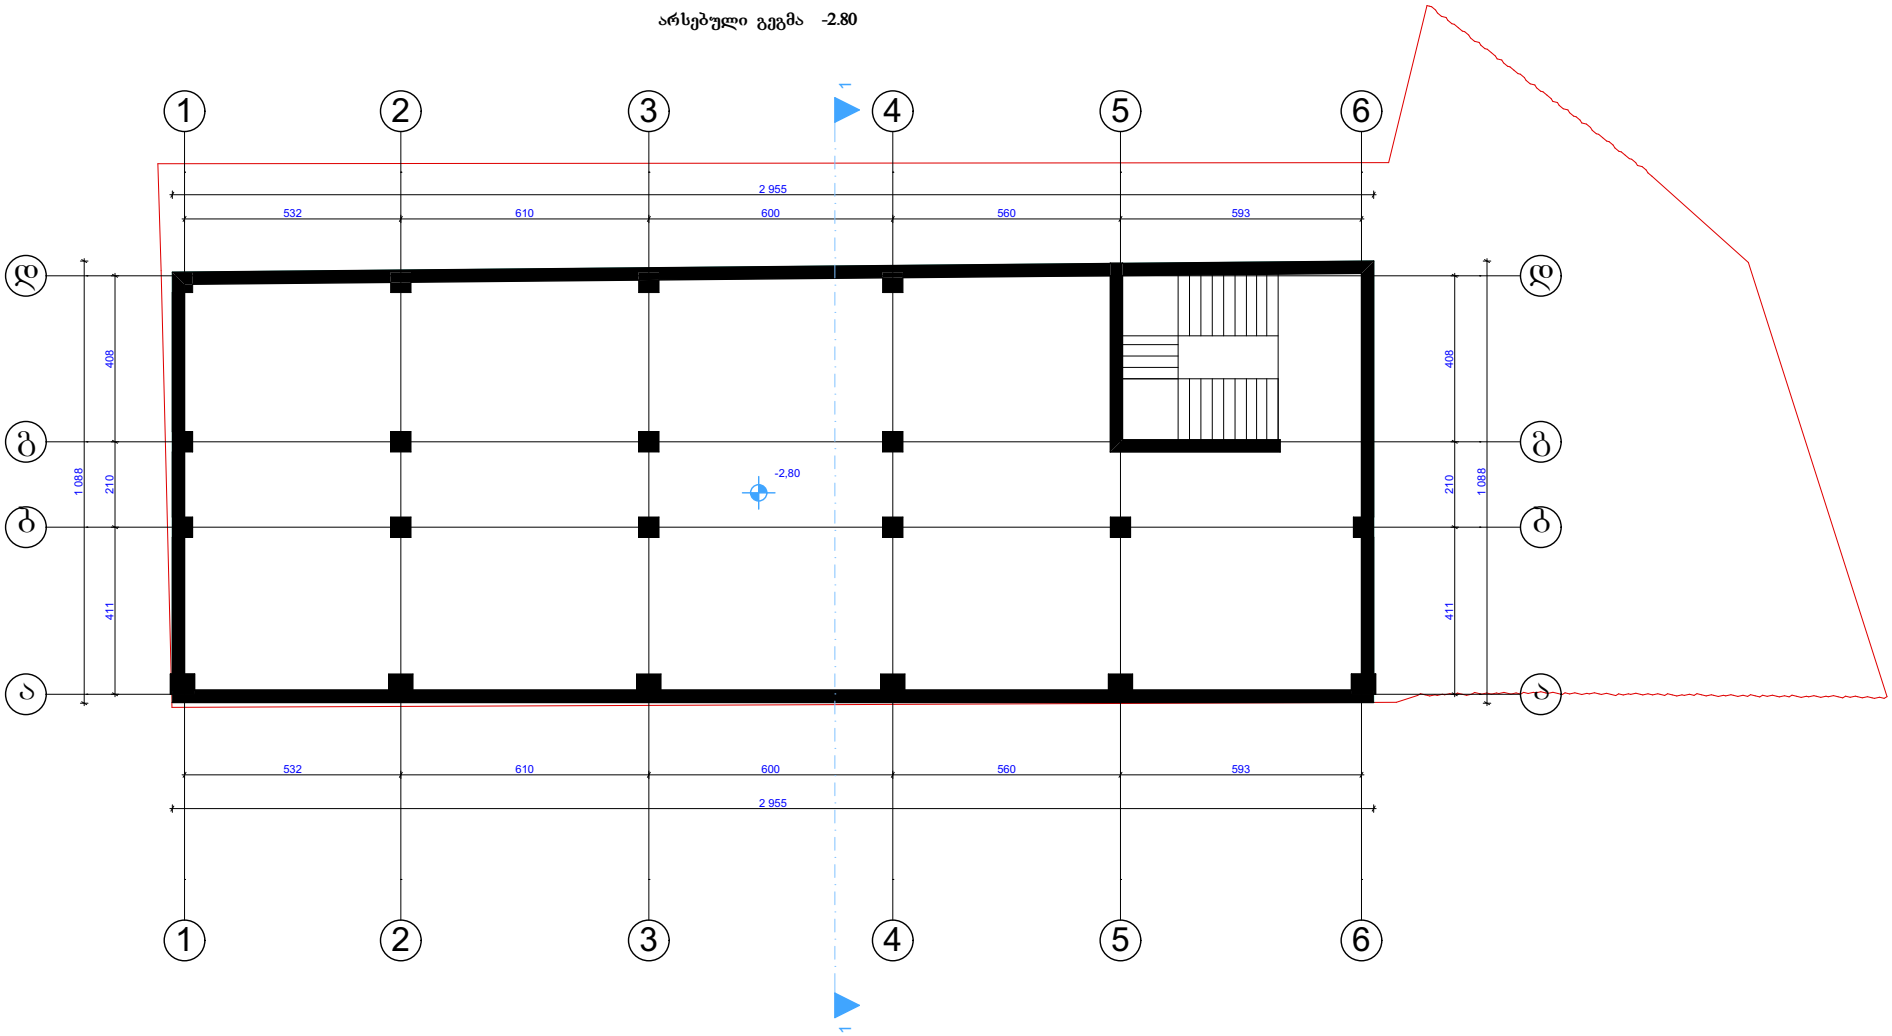


არსებული გეგმა 0.00

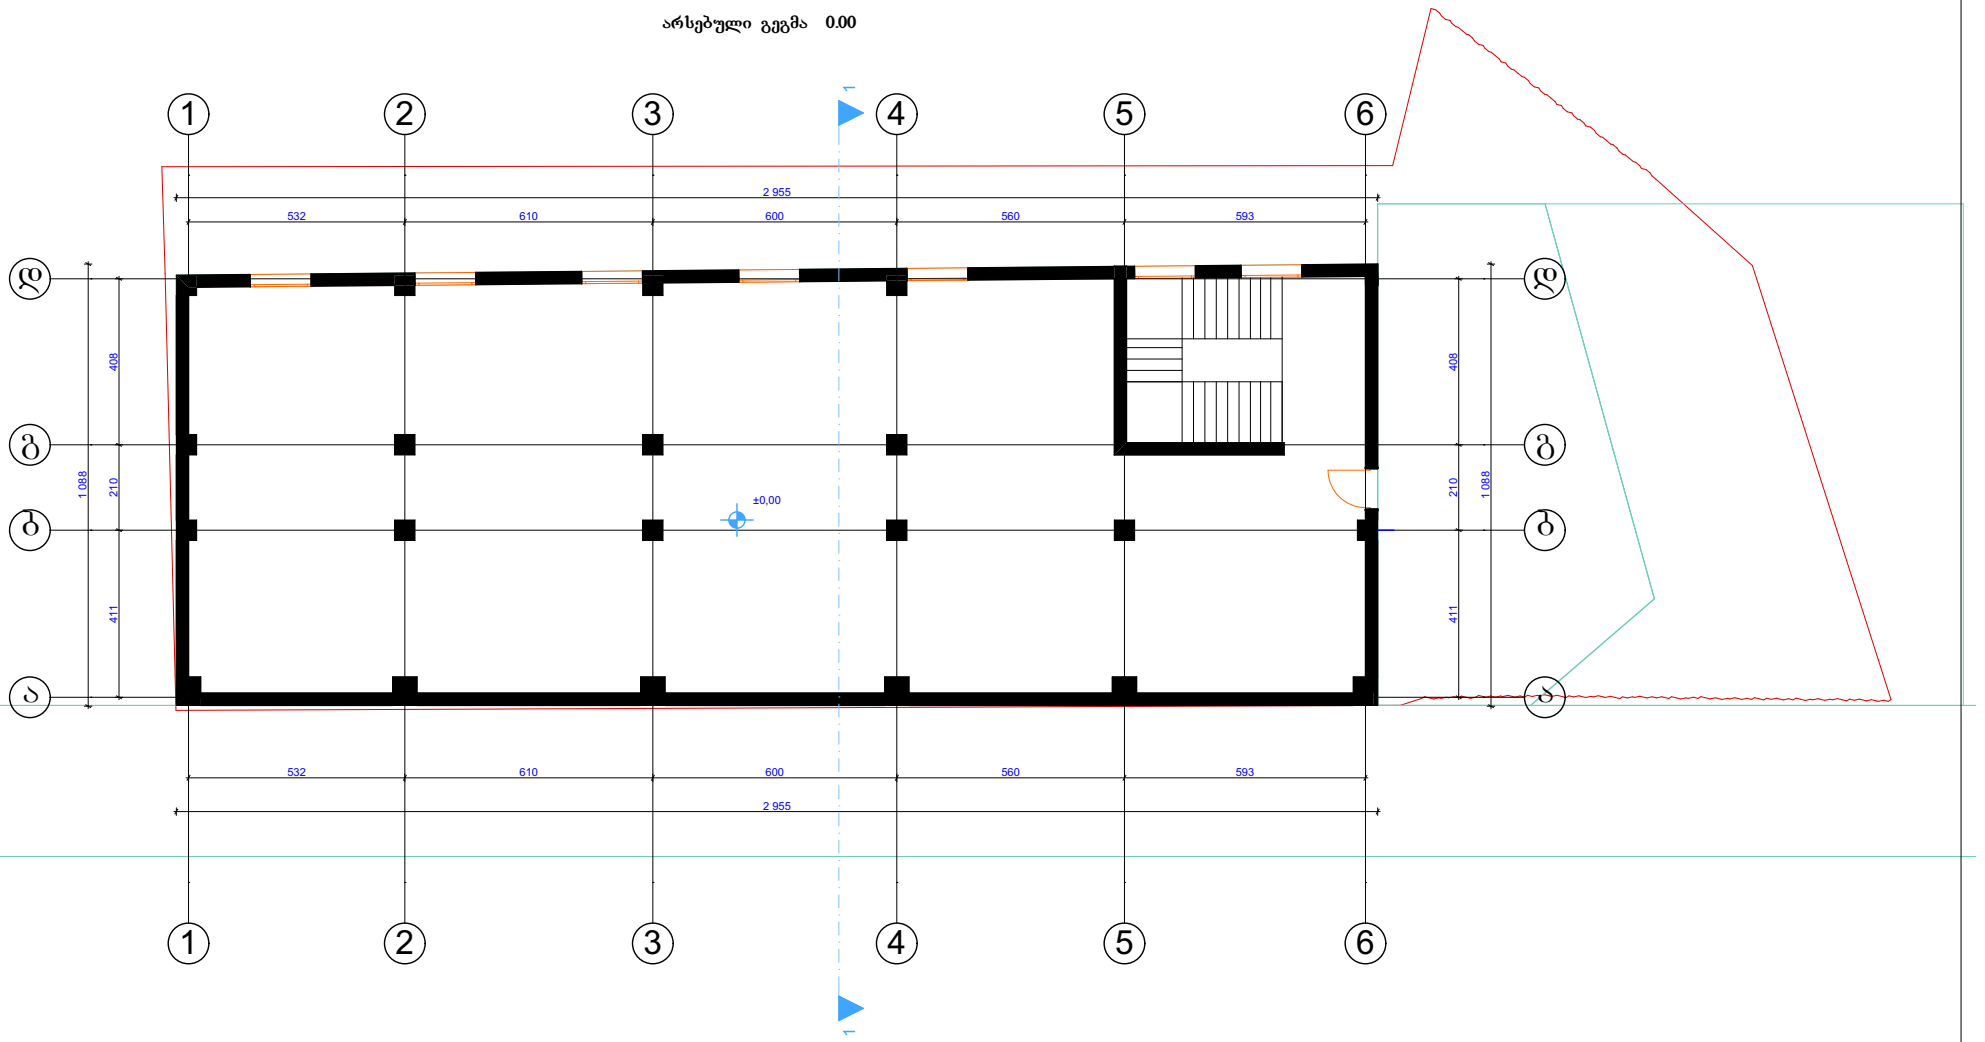

არსებული გეგმა +3.78

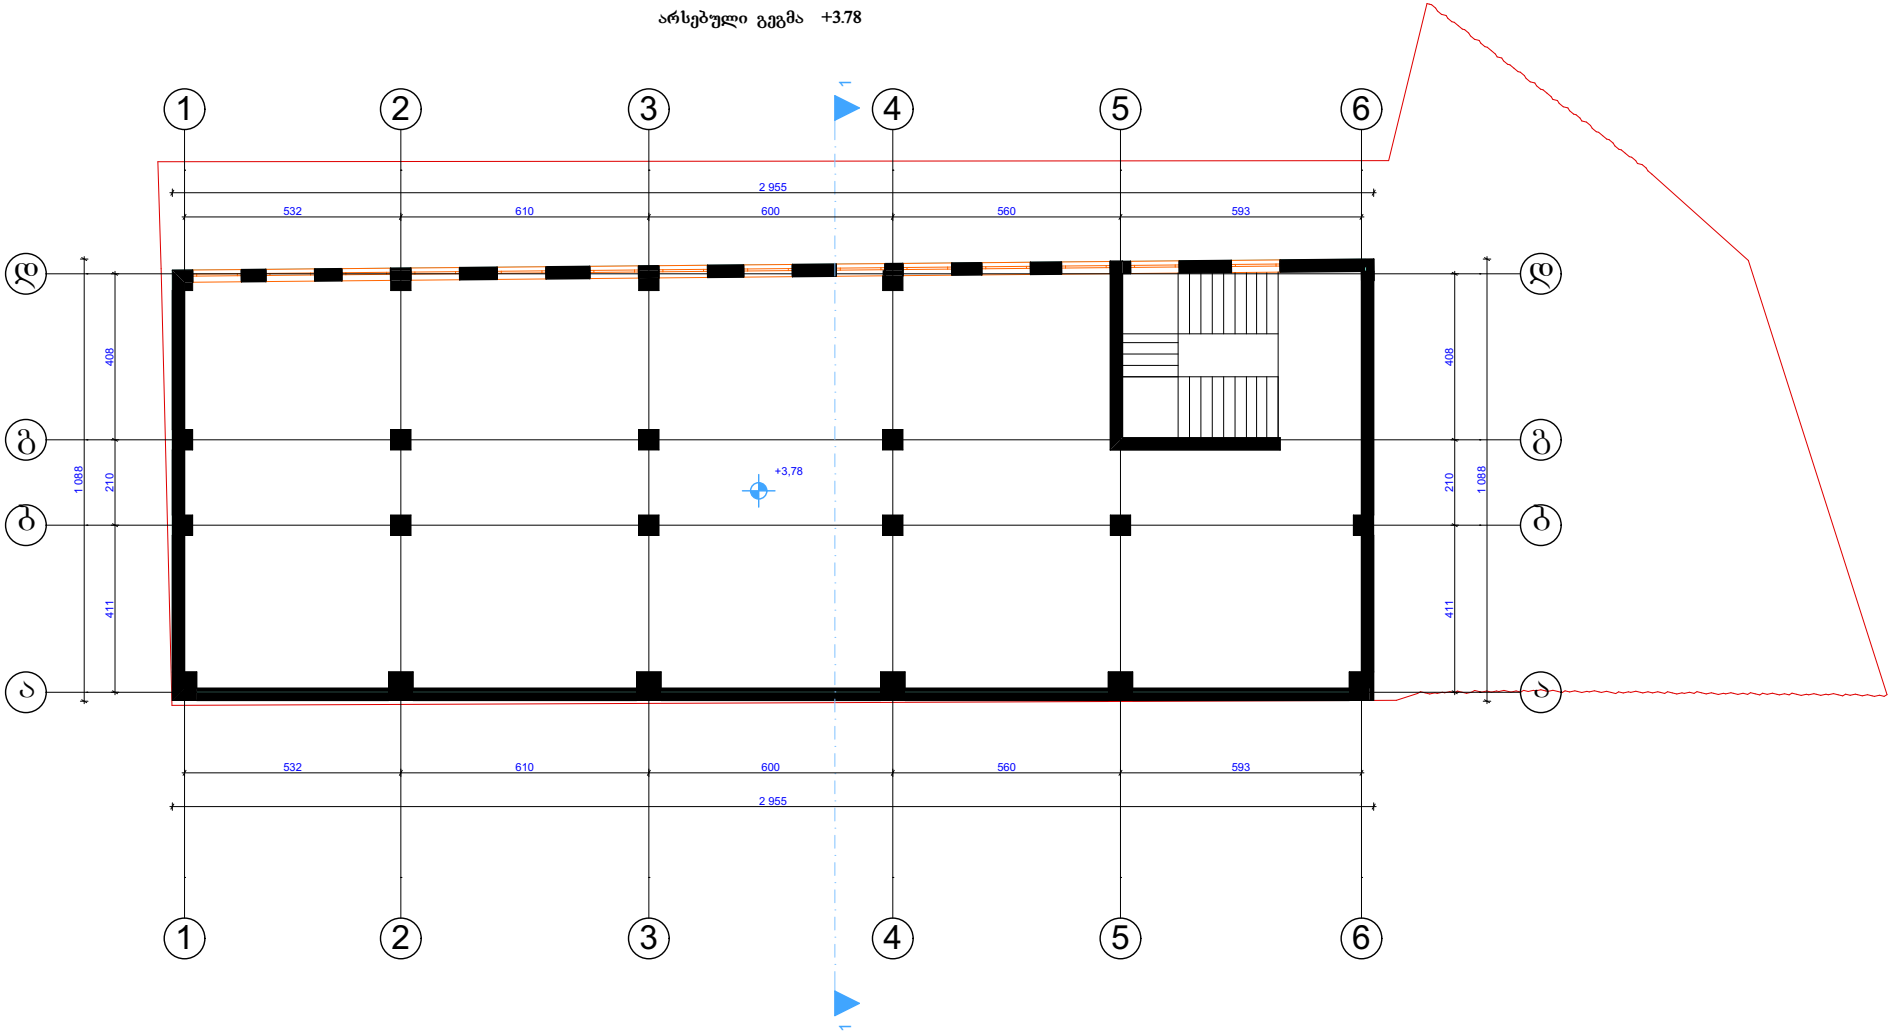

არსებული გეგმა +7.60

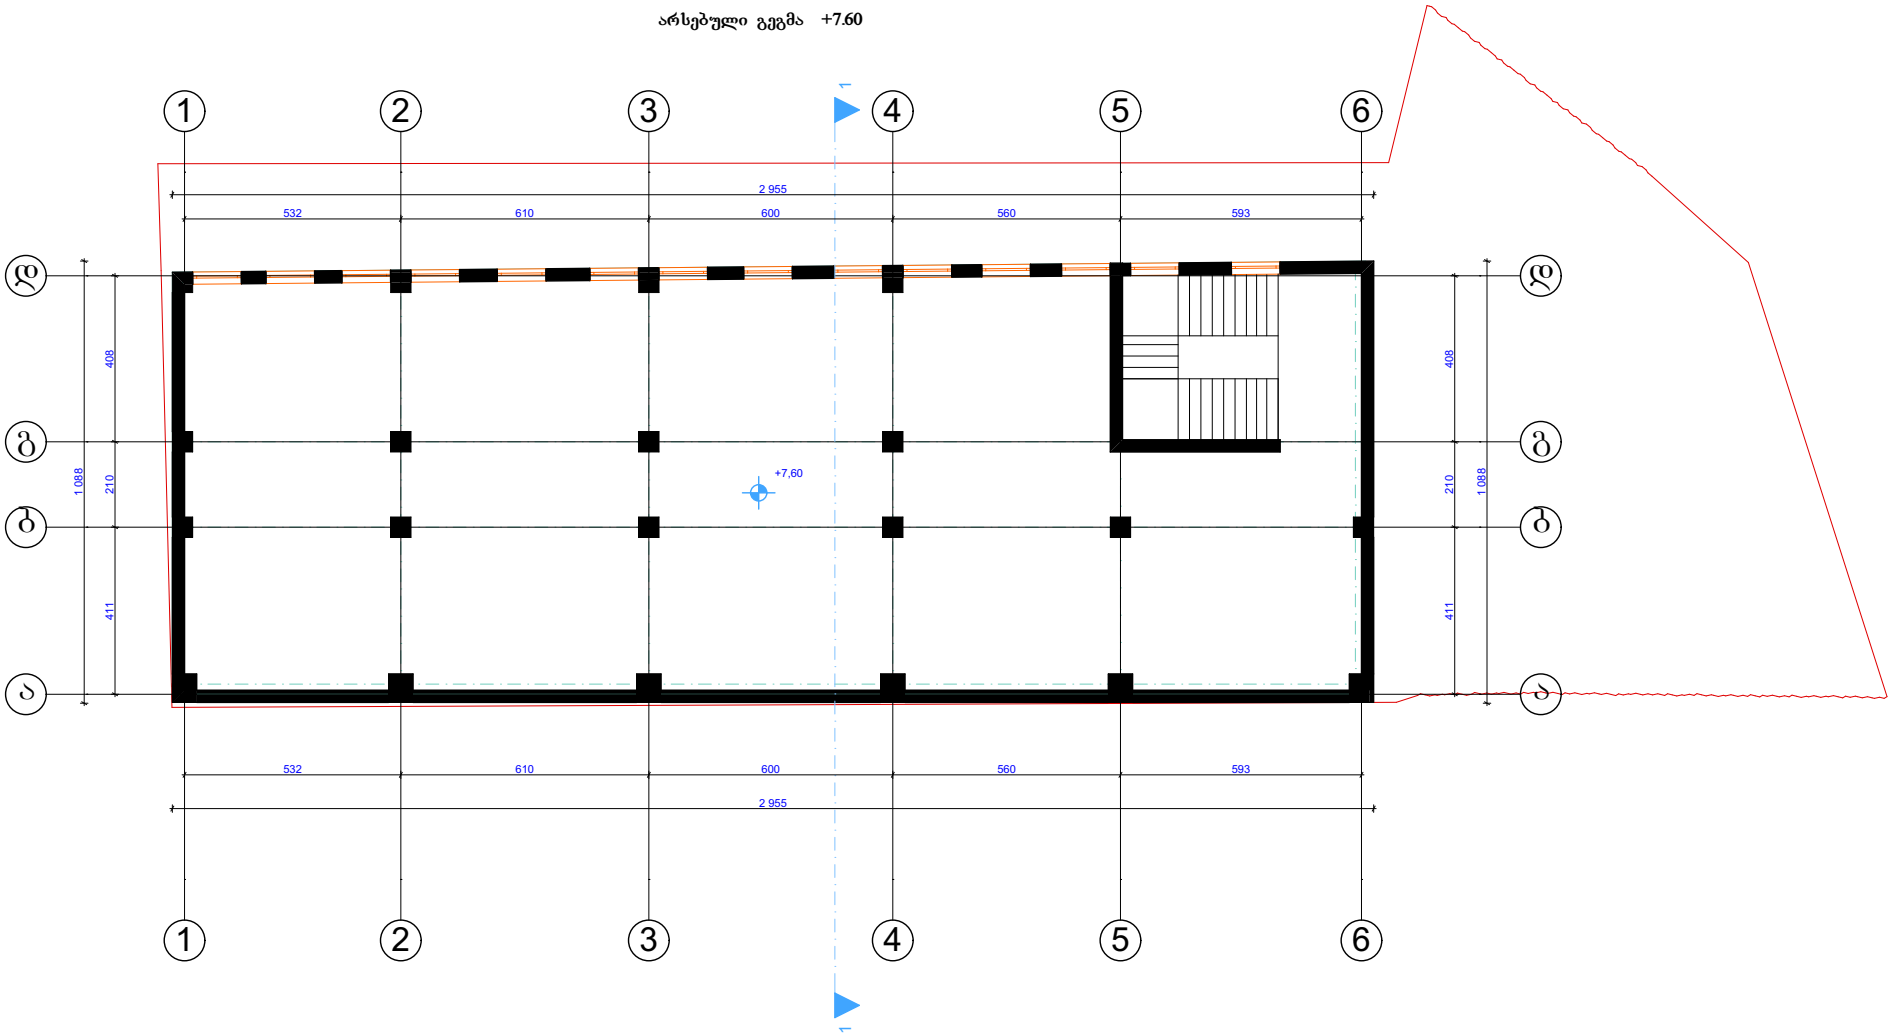

არსებული სახურავის გეგმა

