ჭრილი 2-2

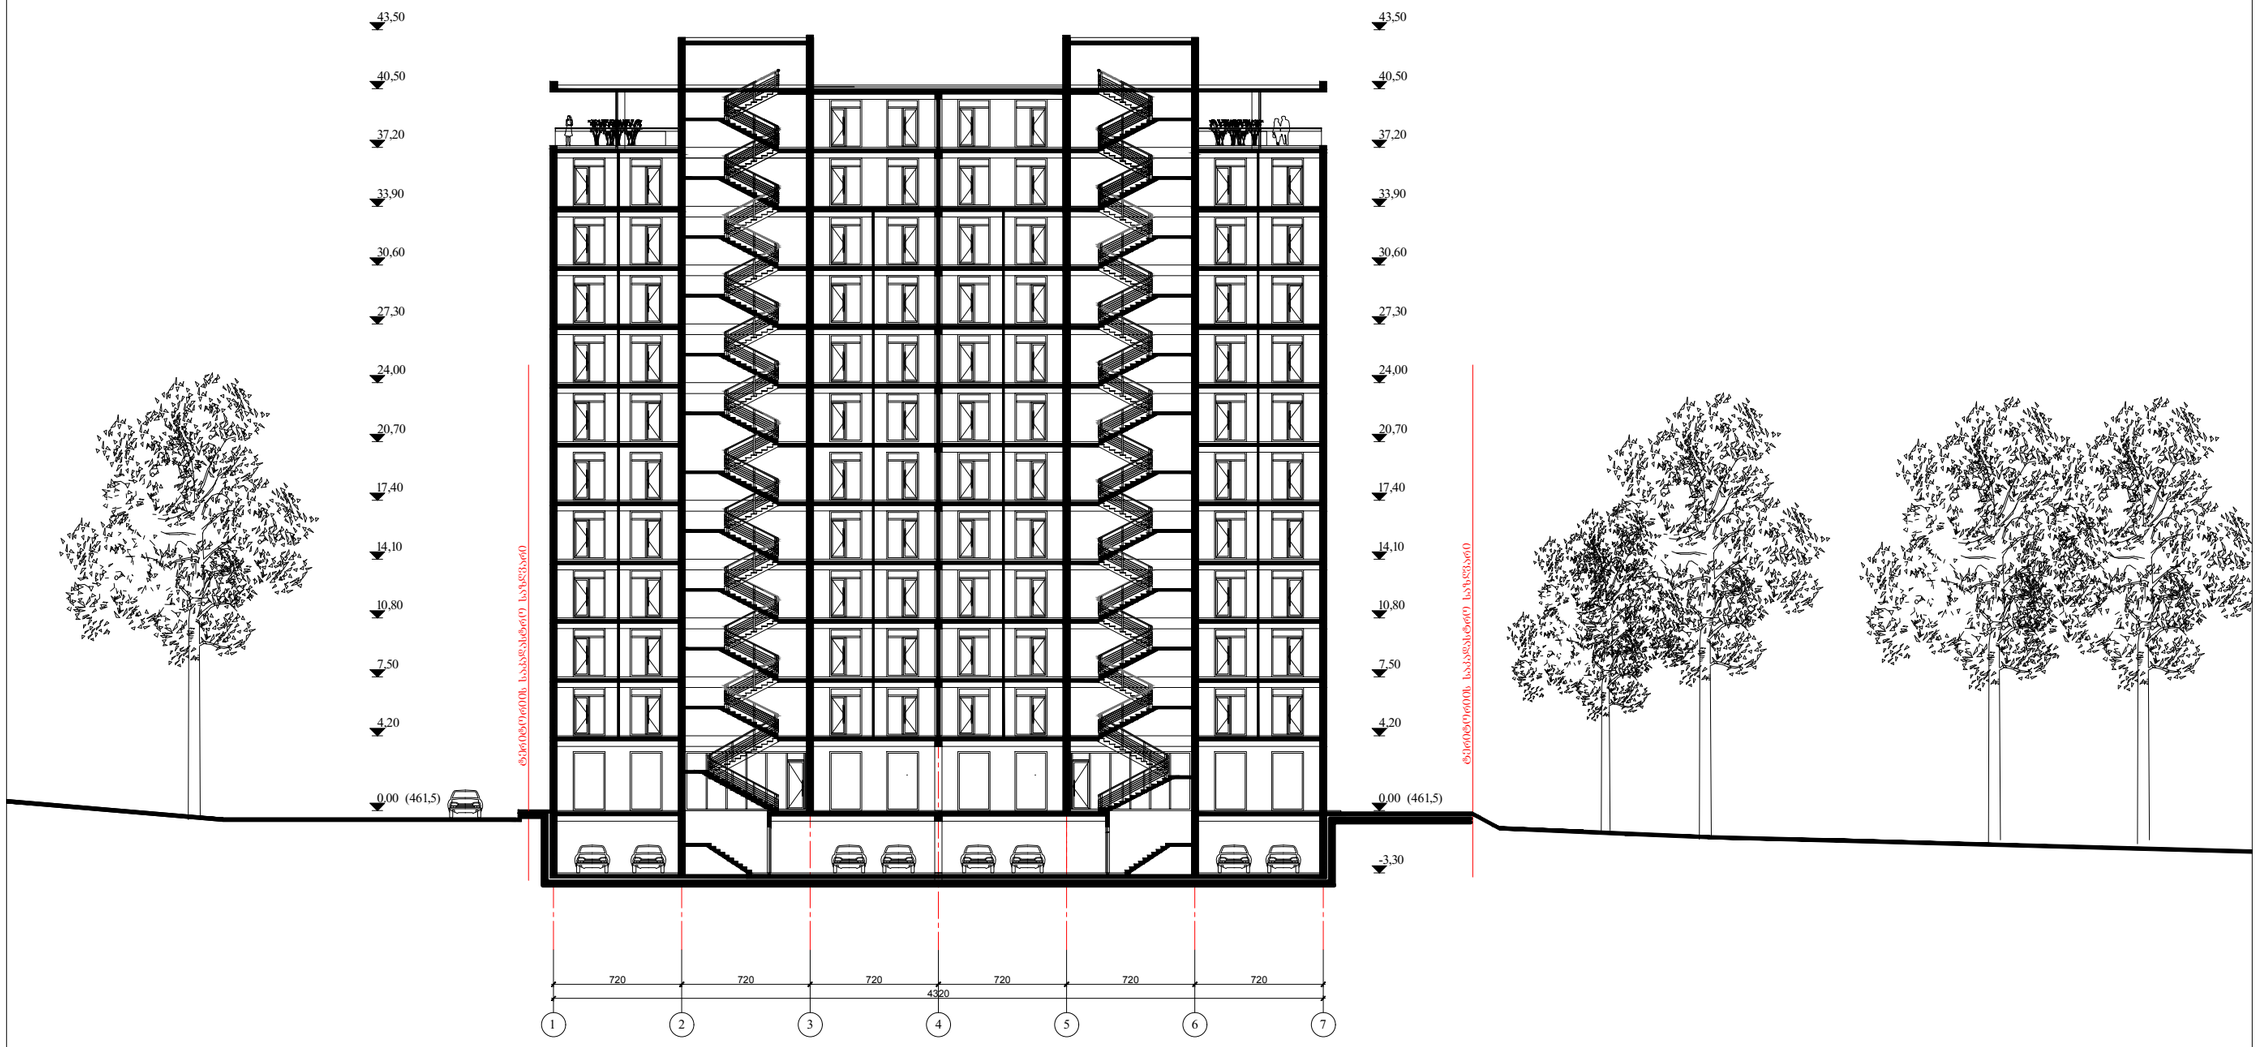

შპს "დვკო"	დამკვეთი: შპს "ბაზვილი"		მრავალფენიძვიური შენობა	დაკვეთა №2
დირექტორი	ბ. მოდლაშვილი		ქ. თბილისი, ვაკე-საბურთალოს რაიონი, მაღლივის მიმდებარედ	არქიტექტურული პროექტი
პრ. მთავარი არქიტექტორი	ბ.ნონიკაშვილი			
პროექტის ავტორები	ბ. შავლენიშვილი			
	ბ. ნონიკაშვილი		ჭრილი 2-2 მ. 1:200	შურცა. სულ შურცა.
შესრულა	ბ. ნონიკაშვილი			50
შემოწმა	ბ.შავლენიშვილი			

Зам. №гдоГ					
ѕѕѕ