
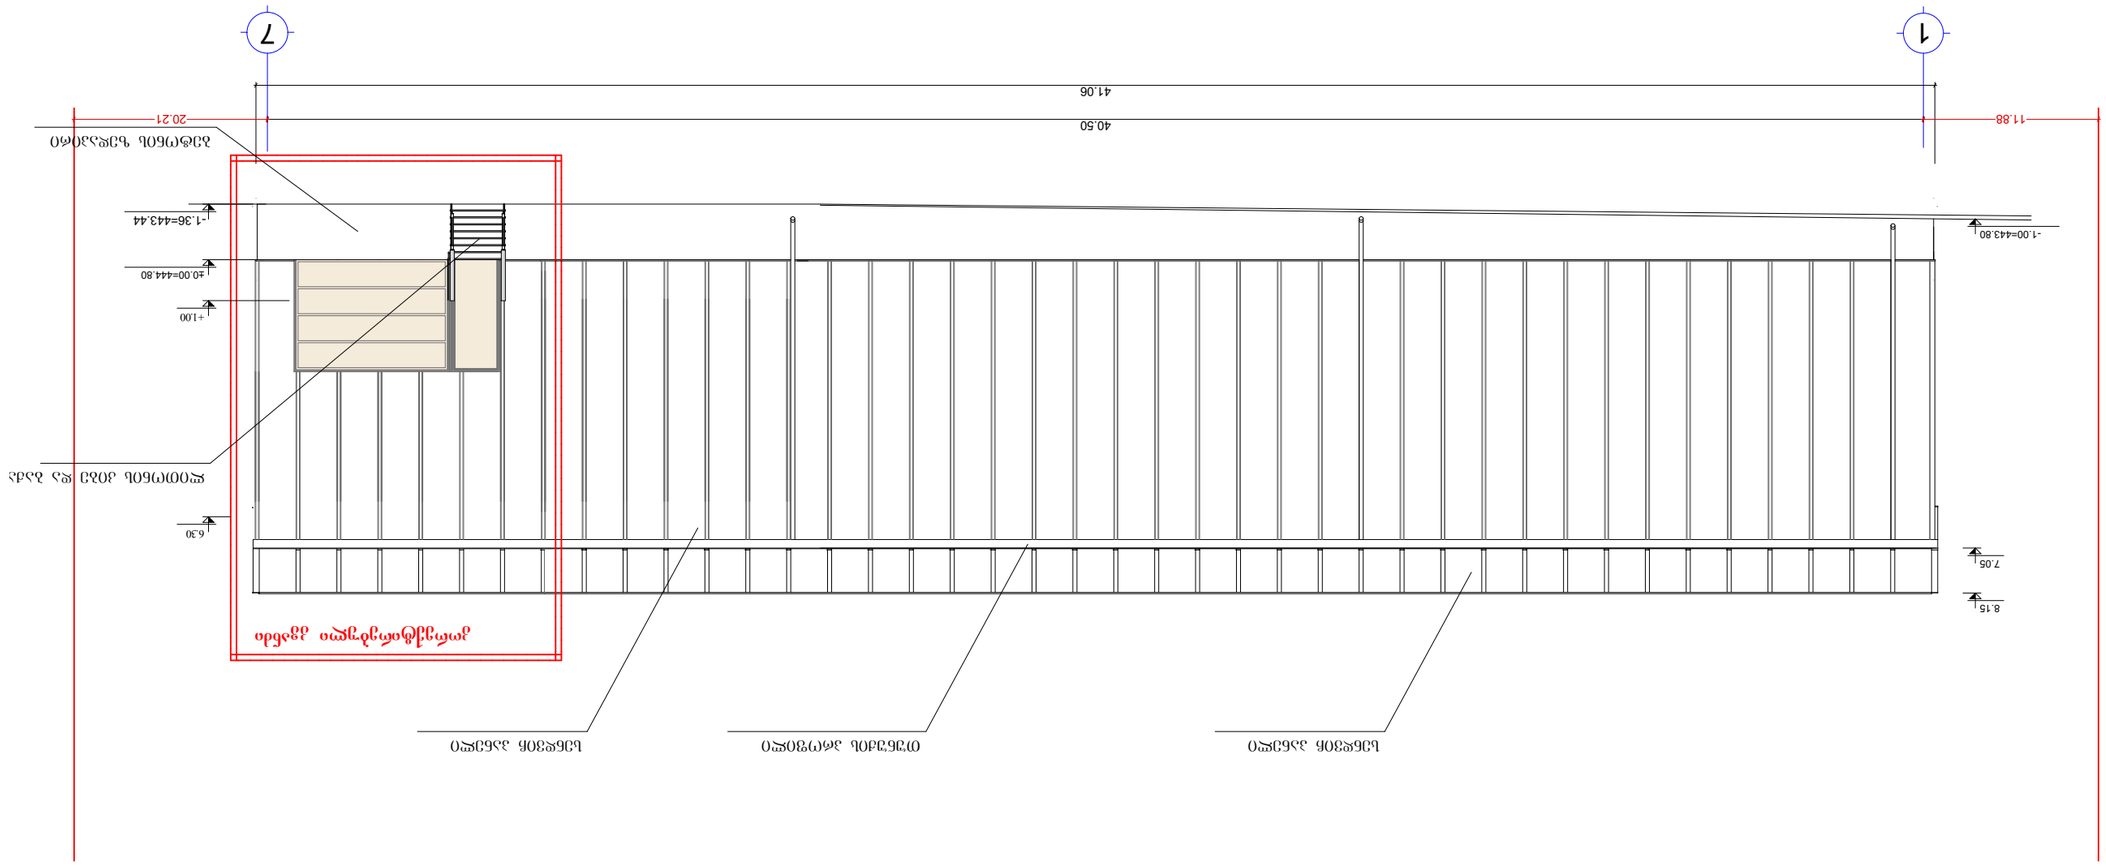

ფასადი 2-2 მასშტაბი 1:150

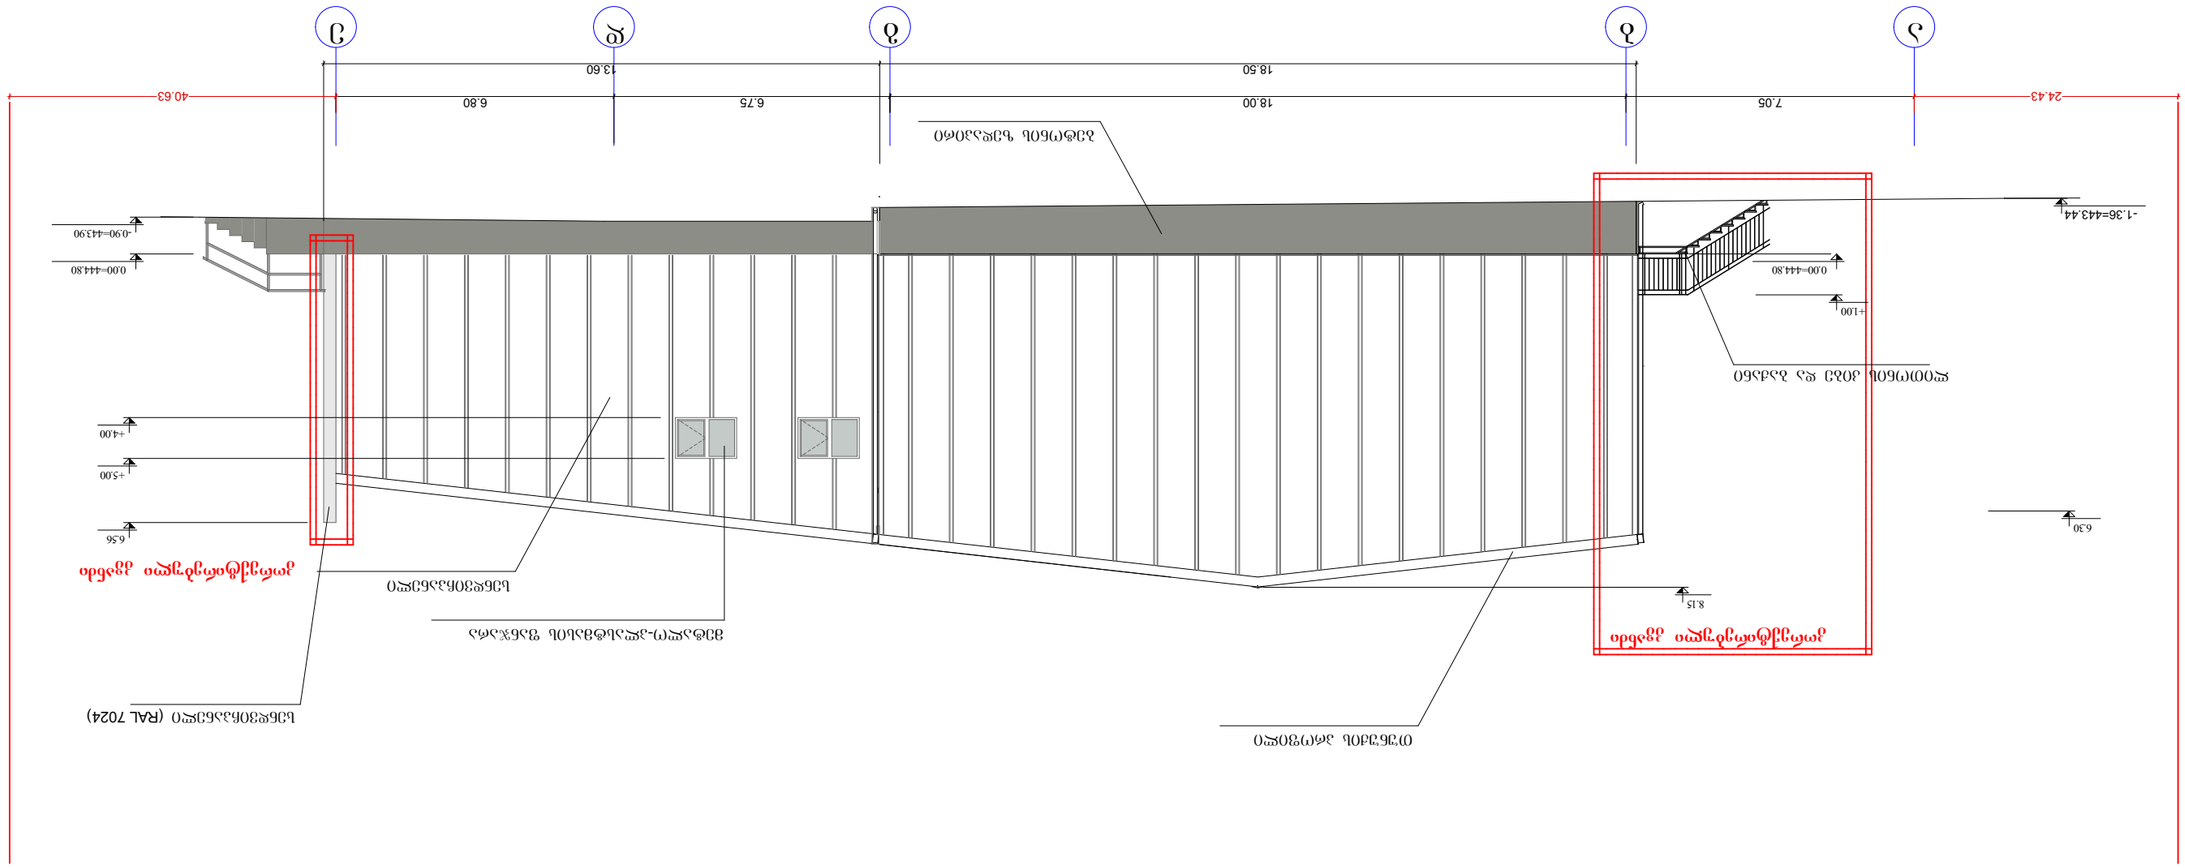

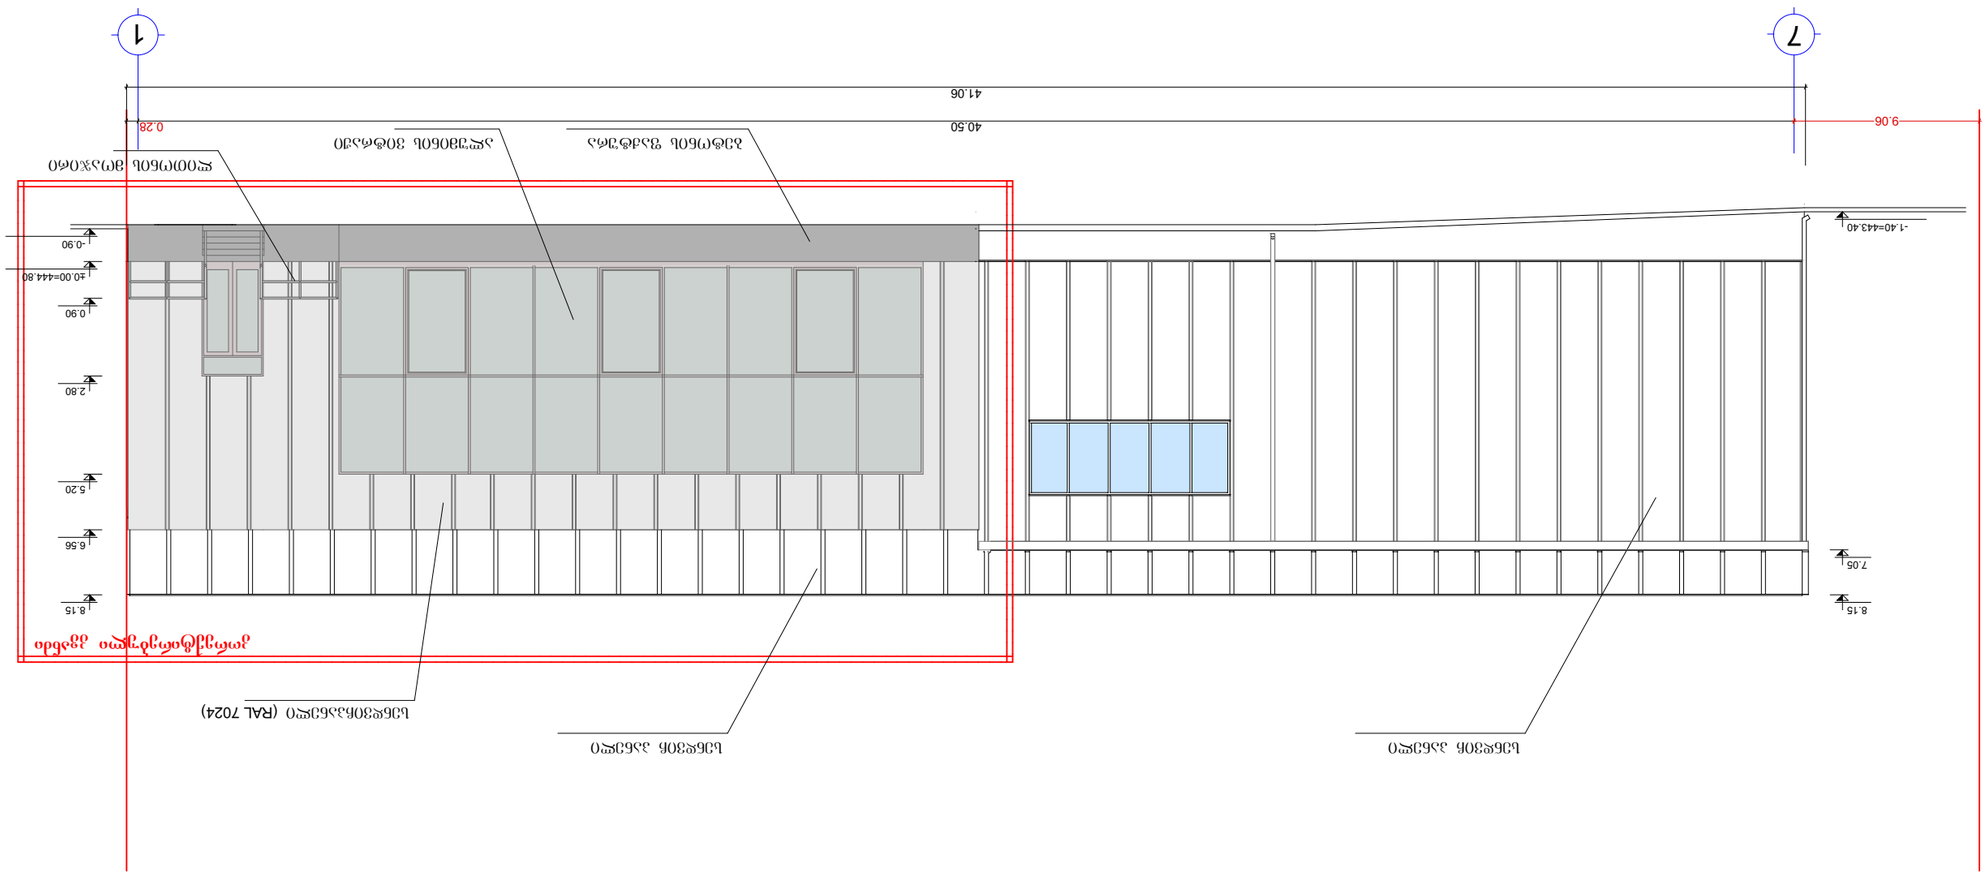



