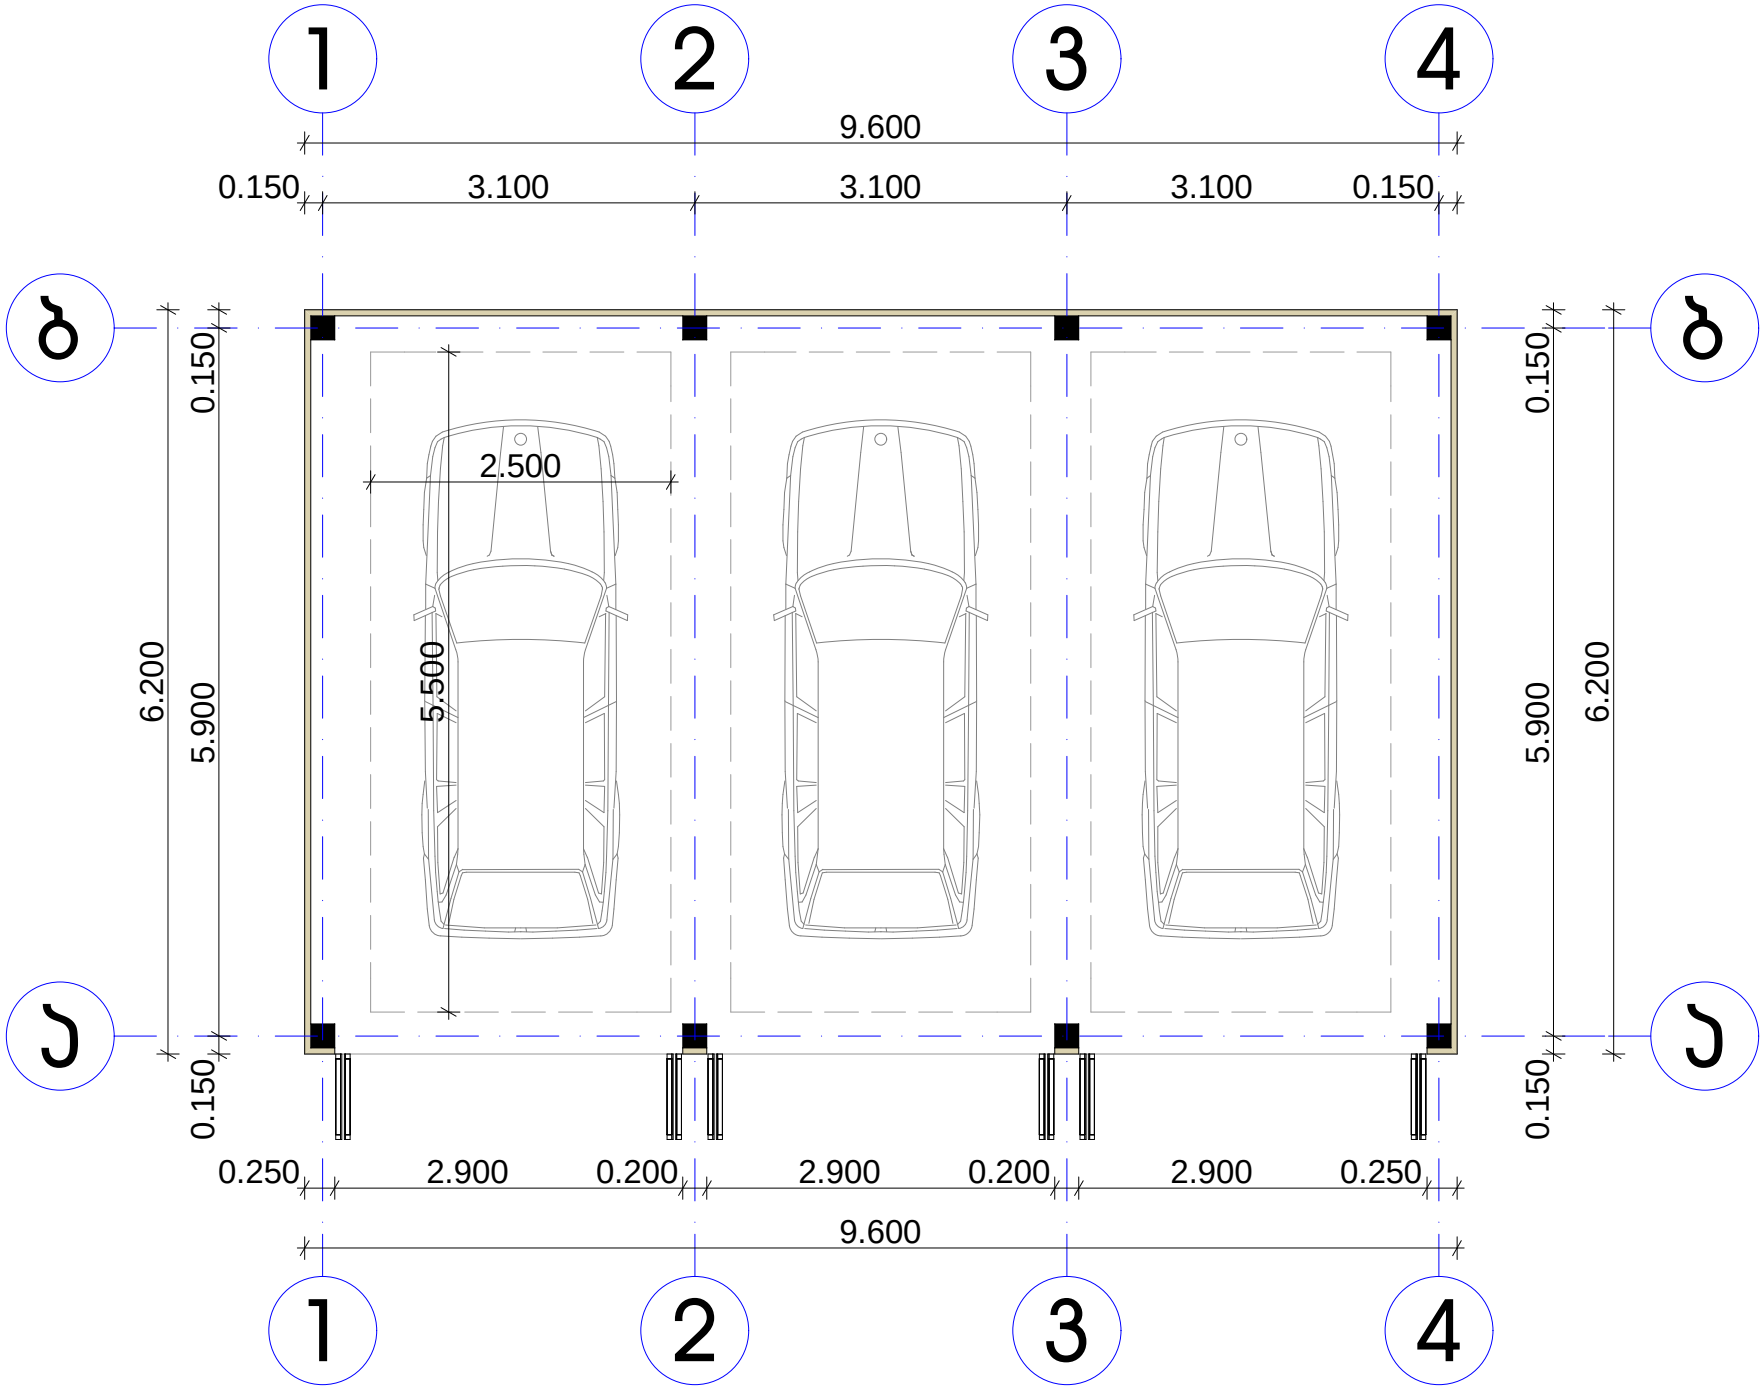

01.17.13.010.006
01.17.13.010.057
01.00.038
01.17.13.010.086
01.17.13.010.016
01.01.834
01.17.13.001.091
01.17.12.001.070
საპროექტო ტერიტორია
01.17.13.001.097
01.17.13.010.013
01.17.12.001.062
01.17.12.001.061
01.17.12.001.091
01.17.12.001.062
01.17.12.001.061
47 (1)



გეგმა ±0.00 ნიშნულზე
განაშენიანების ფართობი 59.52 მ²