საქართველო
ქ. თბილისის მერია
სსიპ თბილისის არქიტექტურის სამსახური

ქალაქი თბილისი, ქუჩა ლუბლიანა, №11, (01.13.02.010.042) არსებული არასასოფლო-სამეურნეო დანიშნულების მიწის ნაკვეთის და მისი მომდებარე ტერიტორიის ტოპოგრაფიული

სამსახურის უფროსი: /_____/

საფუძველი: გეგმა

ჩ

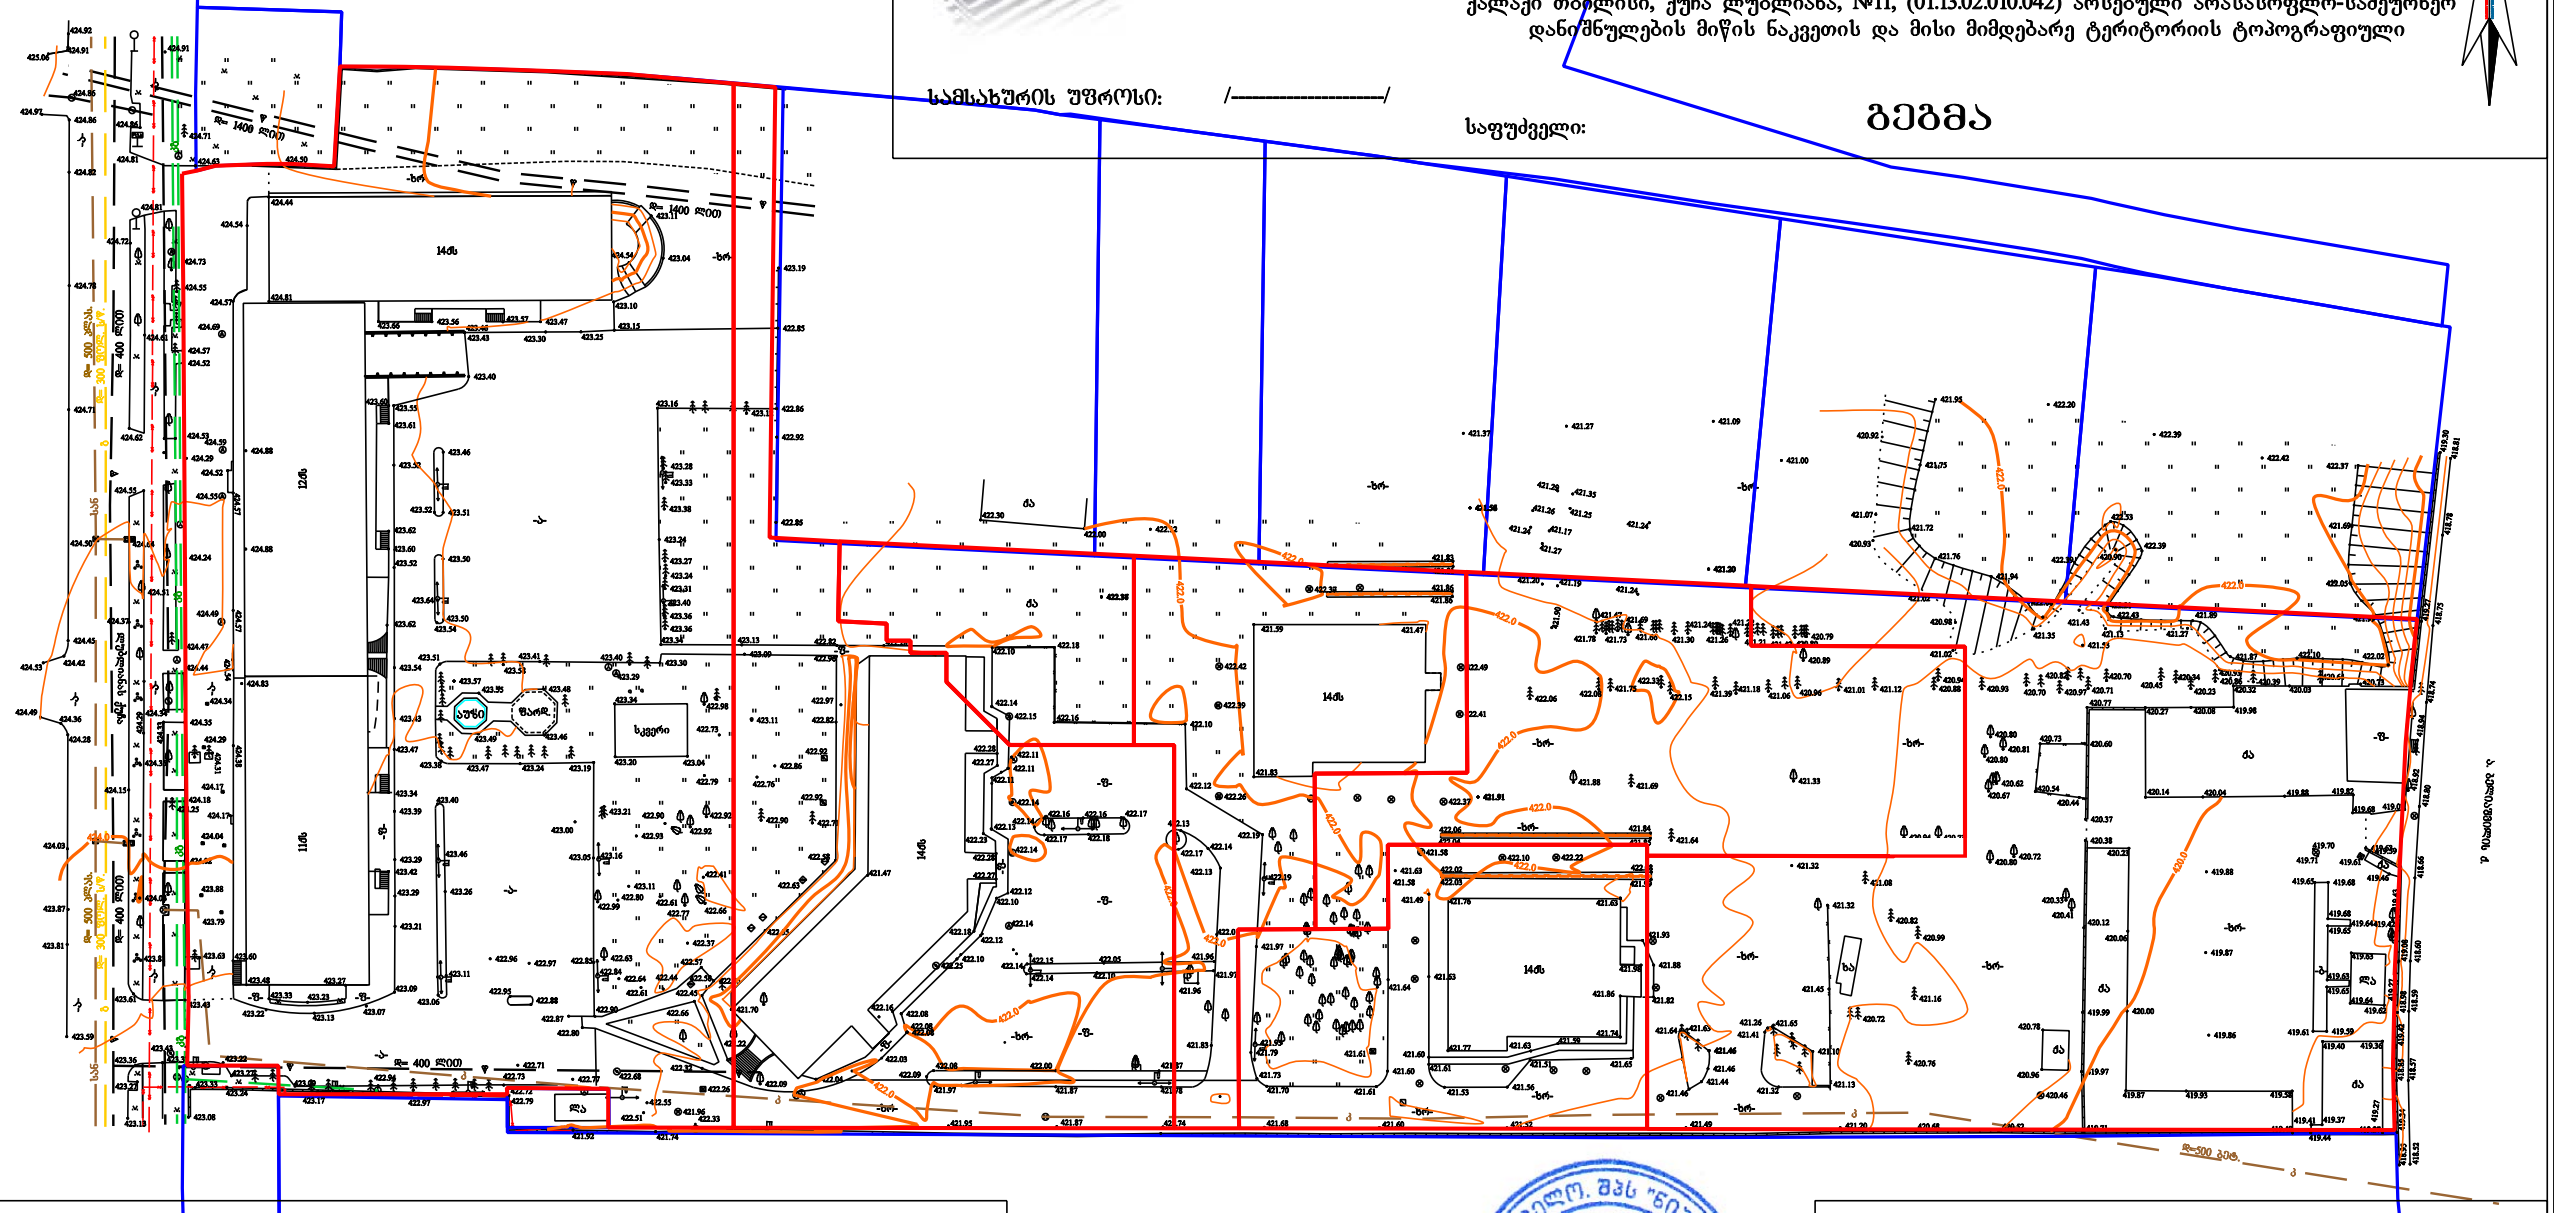
14ბ
12ბ
14ბ
14ბ
14ბ
ასფ
ზარ
სველი
ბ-ბ
ბ-ბ
ბ-ბ

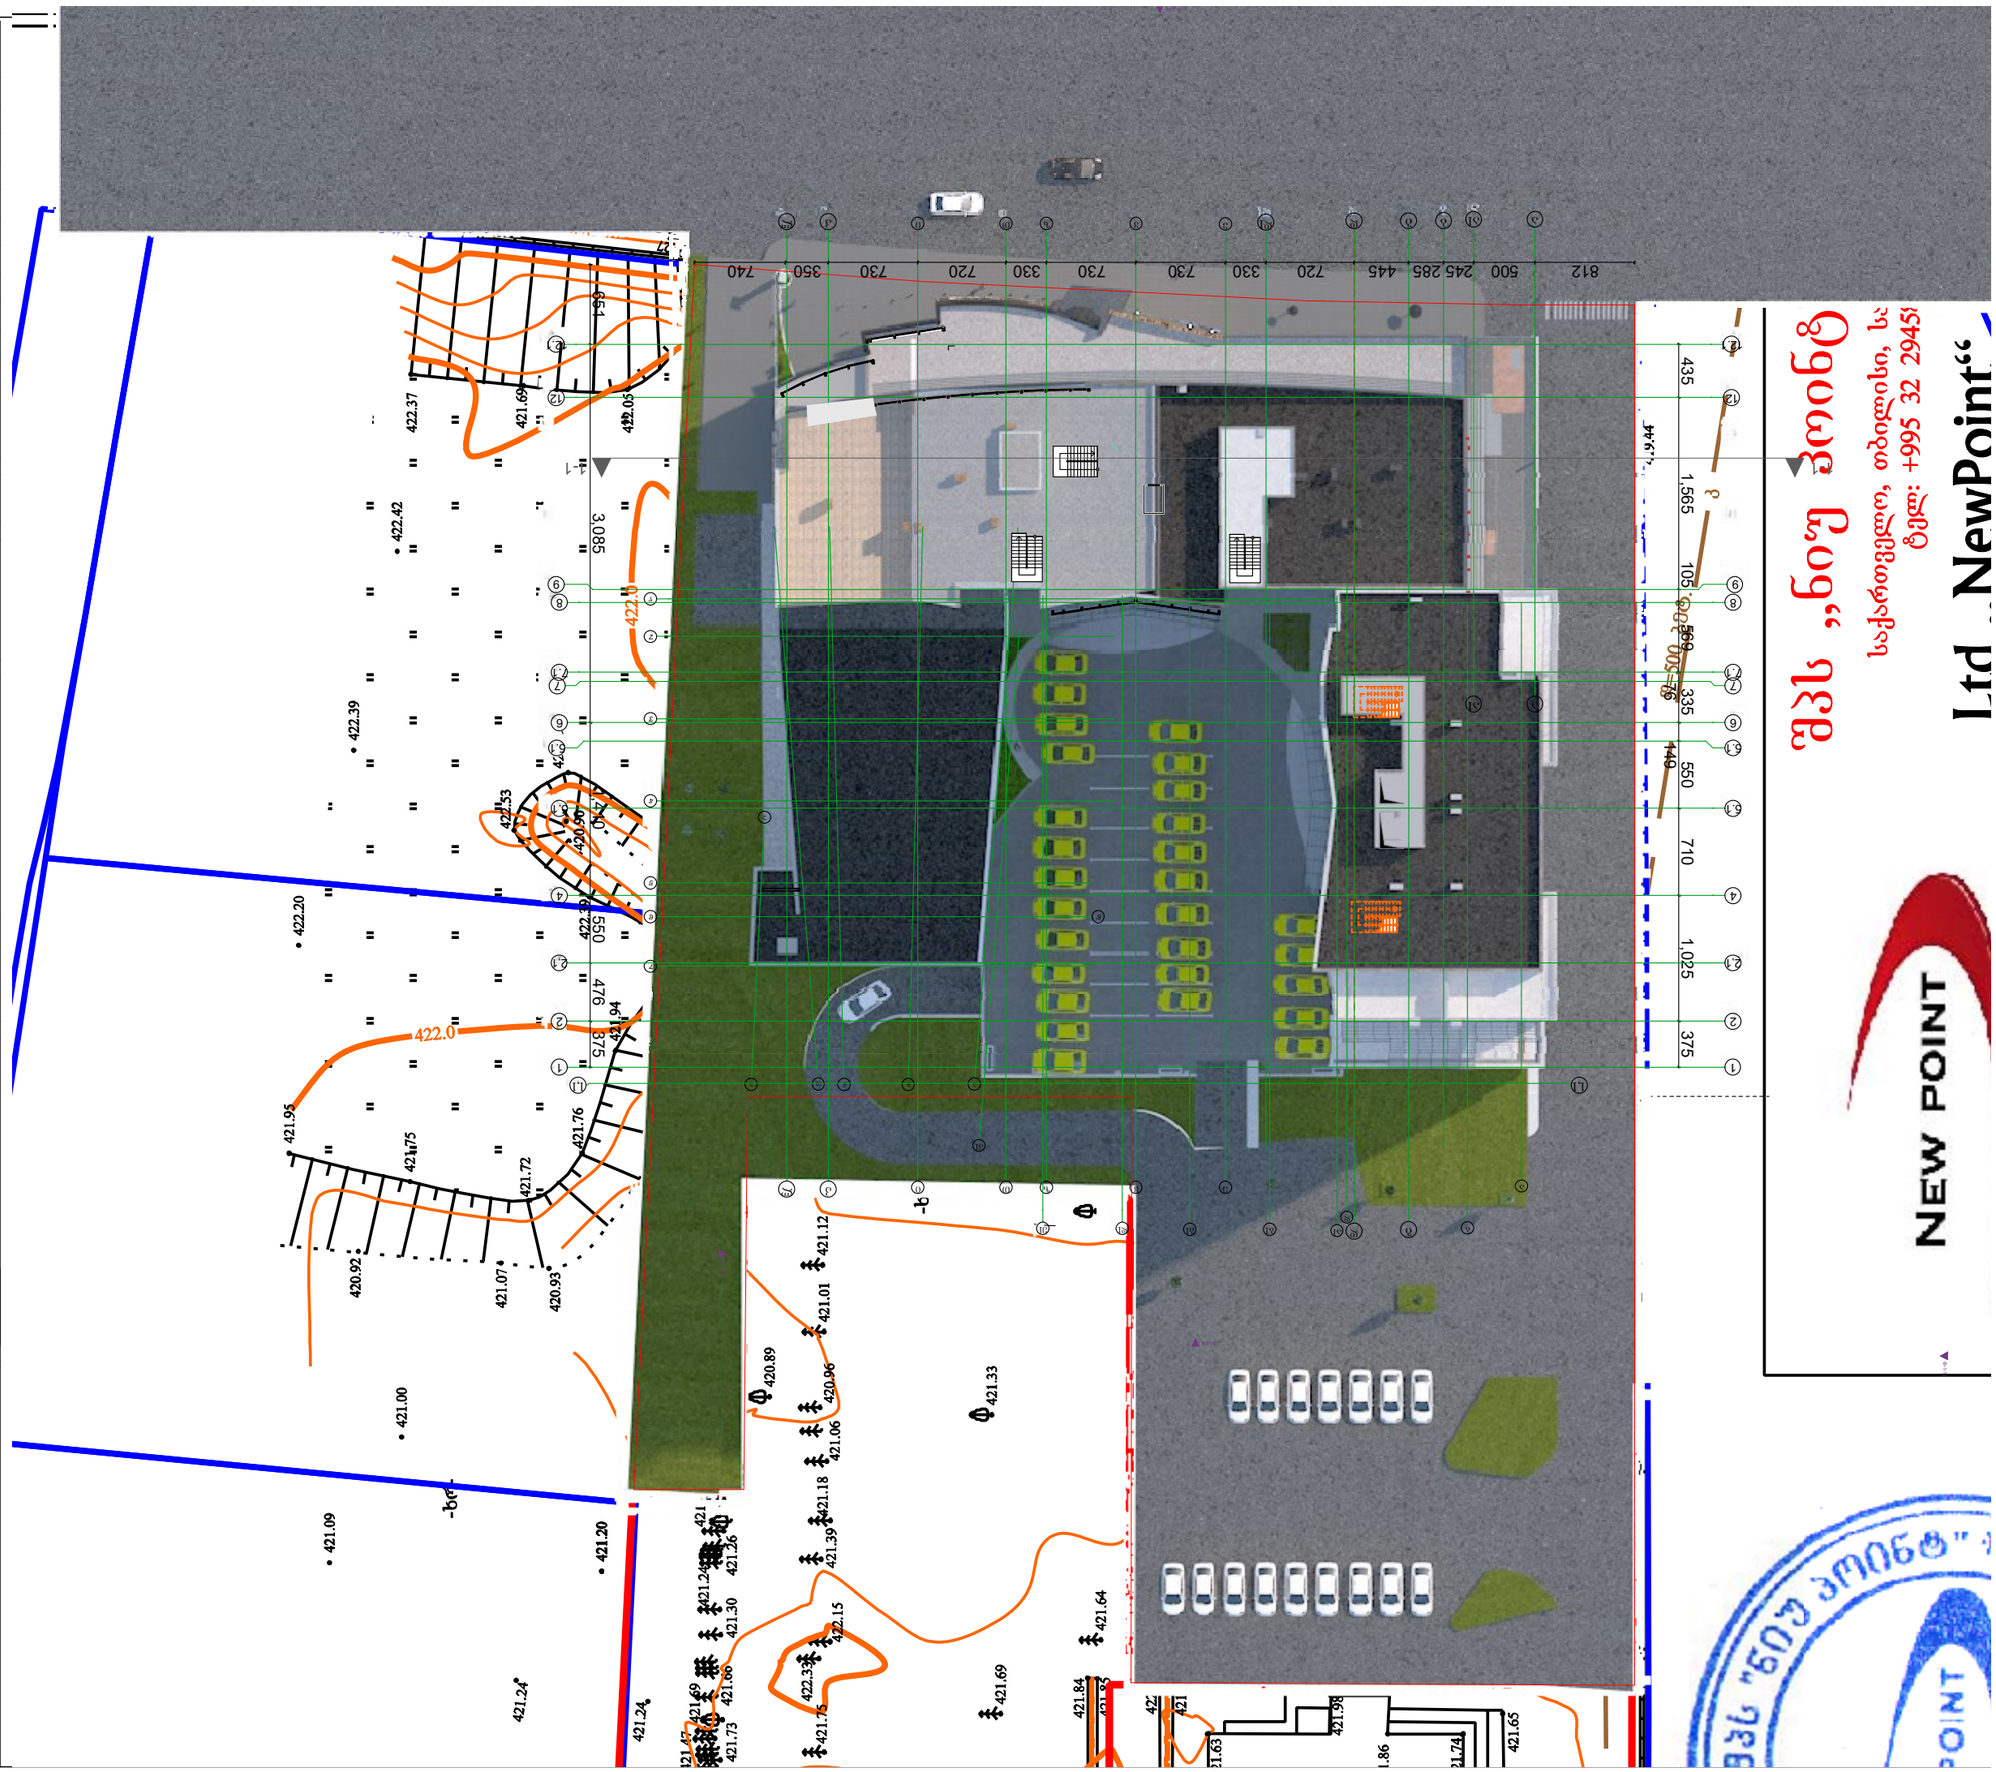























