გენგეგმა მ 1:500
±0.00=450.00 მიწის ნიშნულს

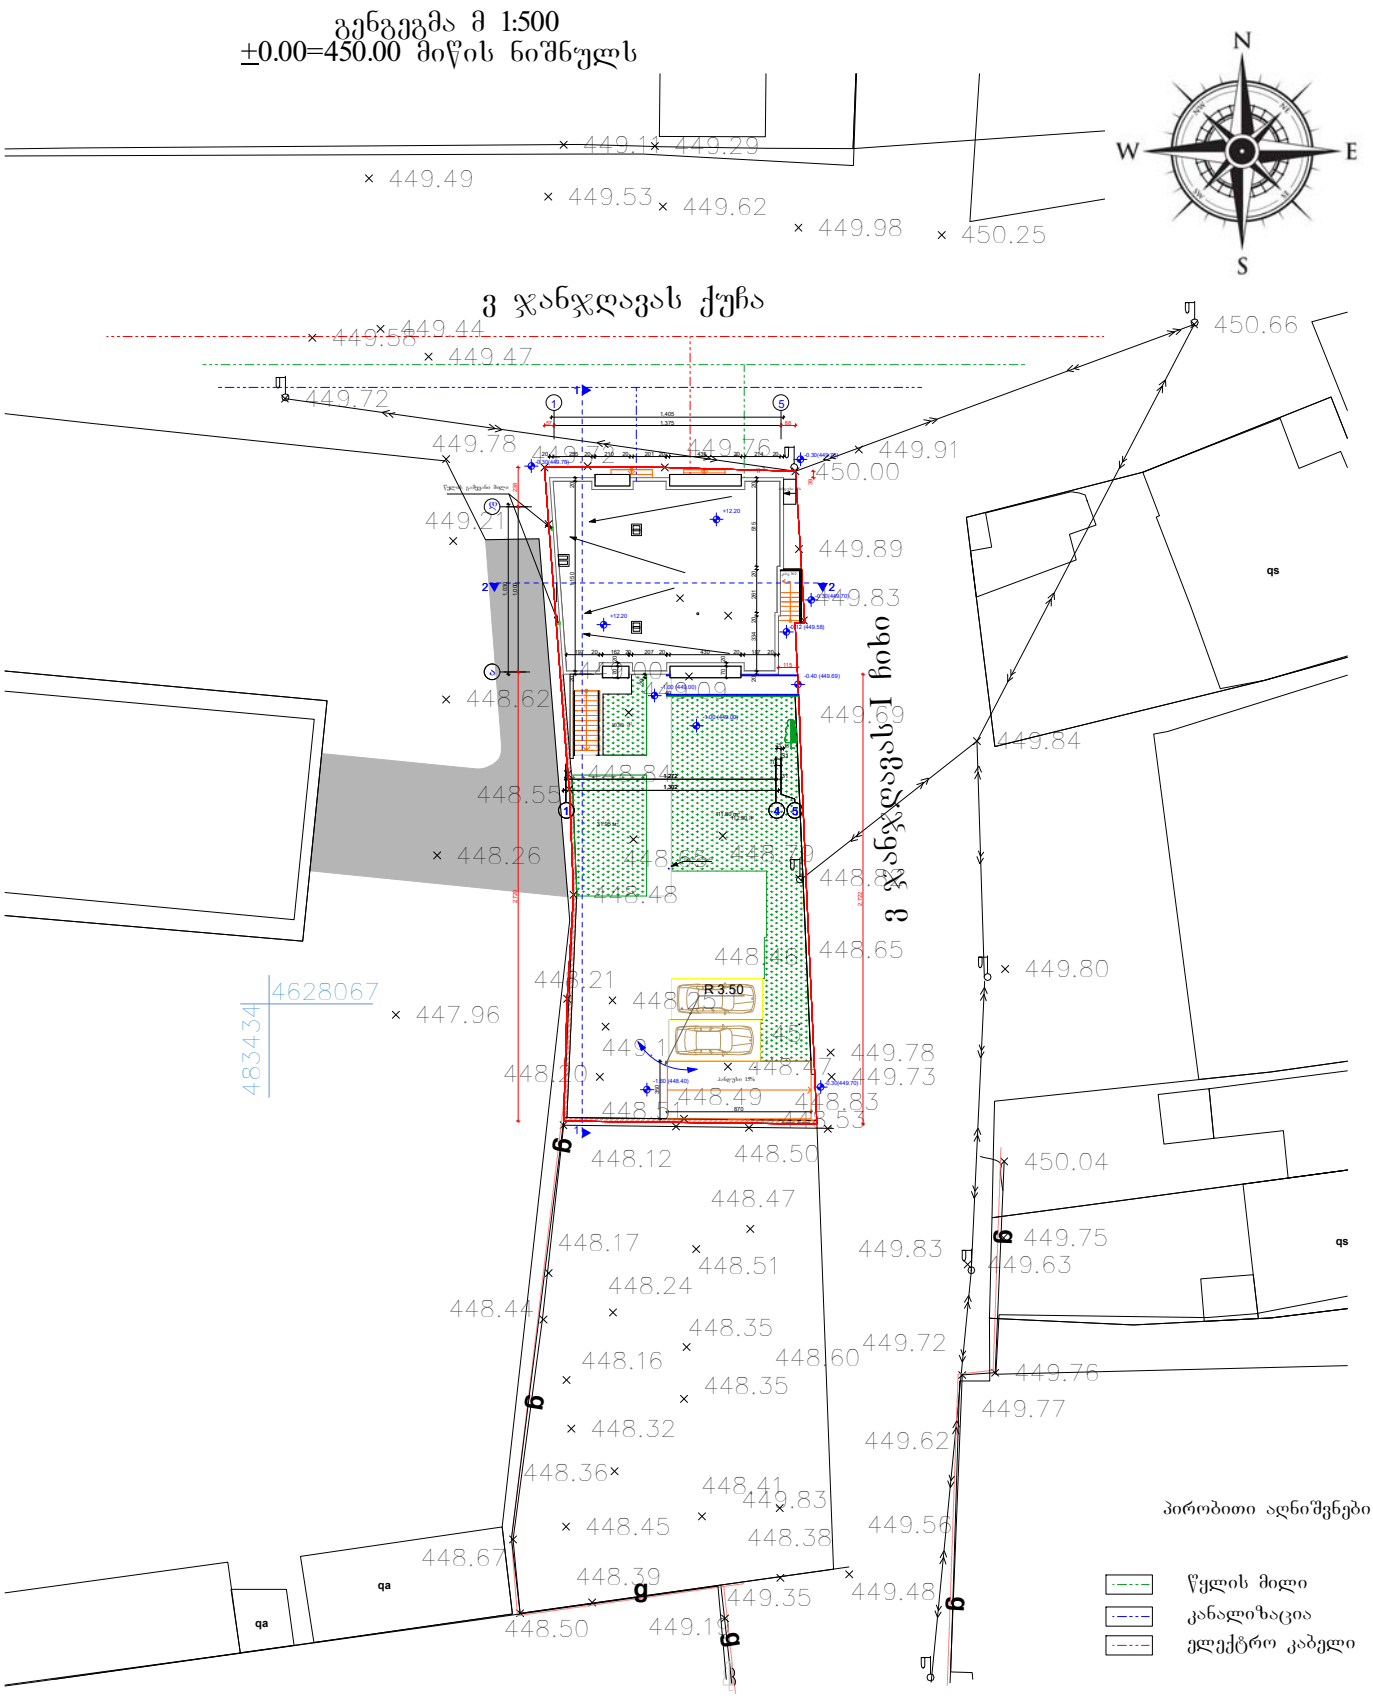

დამკვეთი: შ.პ.ს "ბურგალა" ID 400106309		
თანამდებობა	გვარი	ხელმოწერა
პროექტის მთ. არქიტექტორი	თ. კვირცხალია	
შემსრულე:	თ. კვირცხალია	
ინდივიდუალური ერთბინიანი სახლი (სამეწარმეო საქმიანობის ფართით)		
ქ. თბილისი სარაჯიშვილის გამზირი # 39 ნაკვეთი 19/6 საკ. კოდი 01.11.05.019.030		
გენგეგმა		

სტადია	მასშტაბი	ფორმატი	ფურცელი
მპ	1:500	A3	

სიმაღლის განმსაზღვრელის გენგეგმა მ 1:500
±0.00=450.00 მიწის ნიშნულს

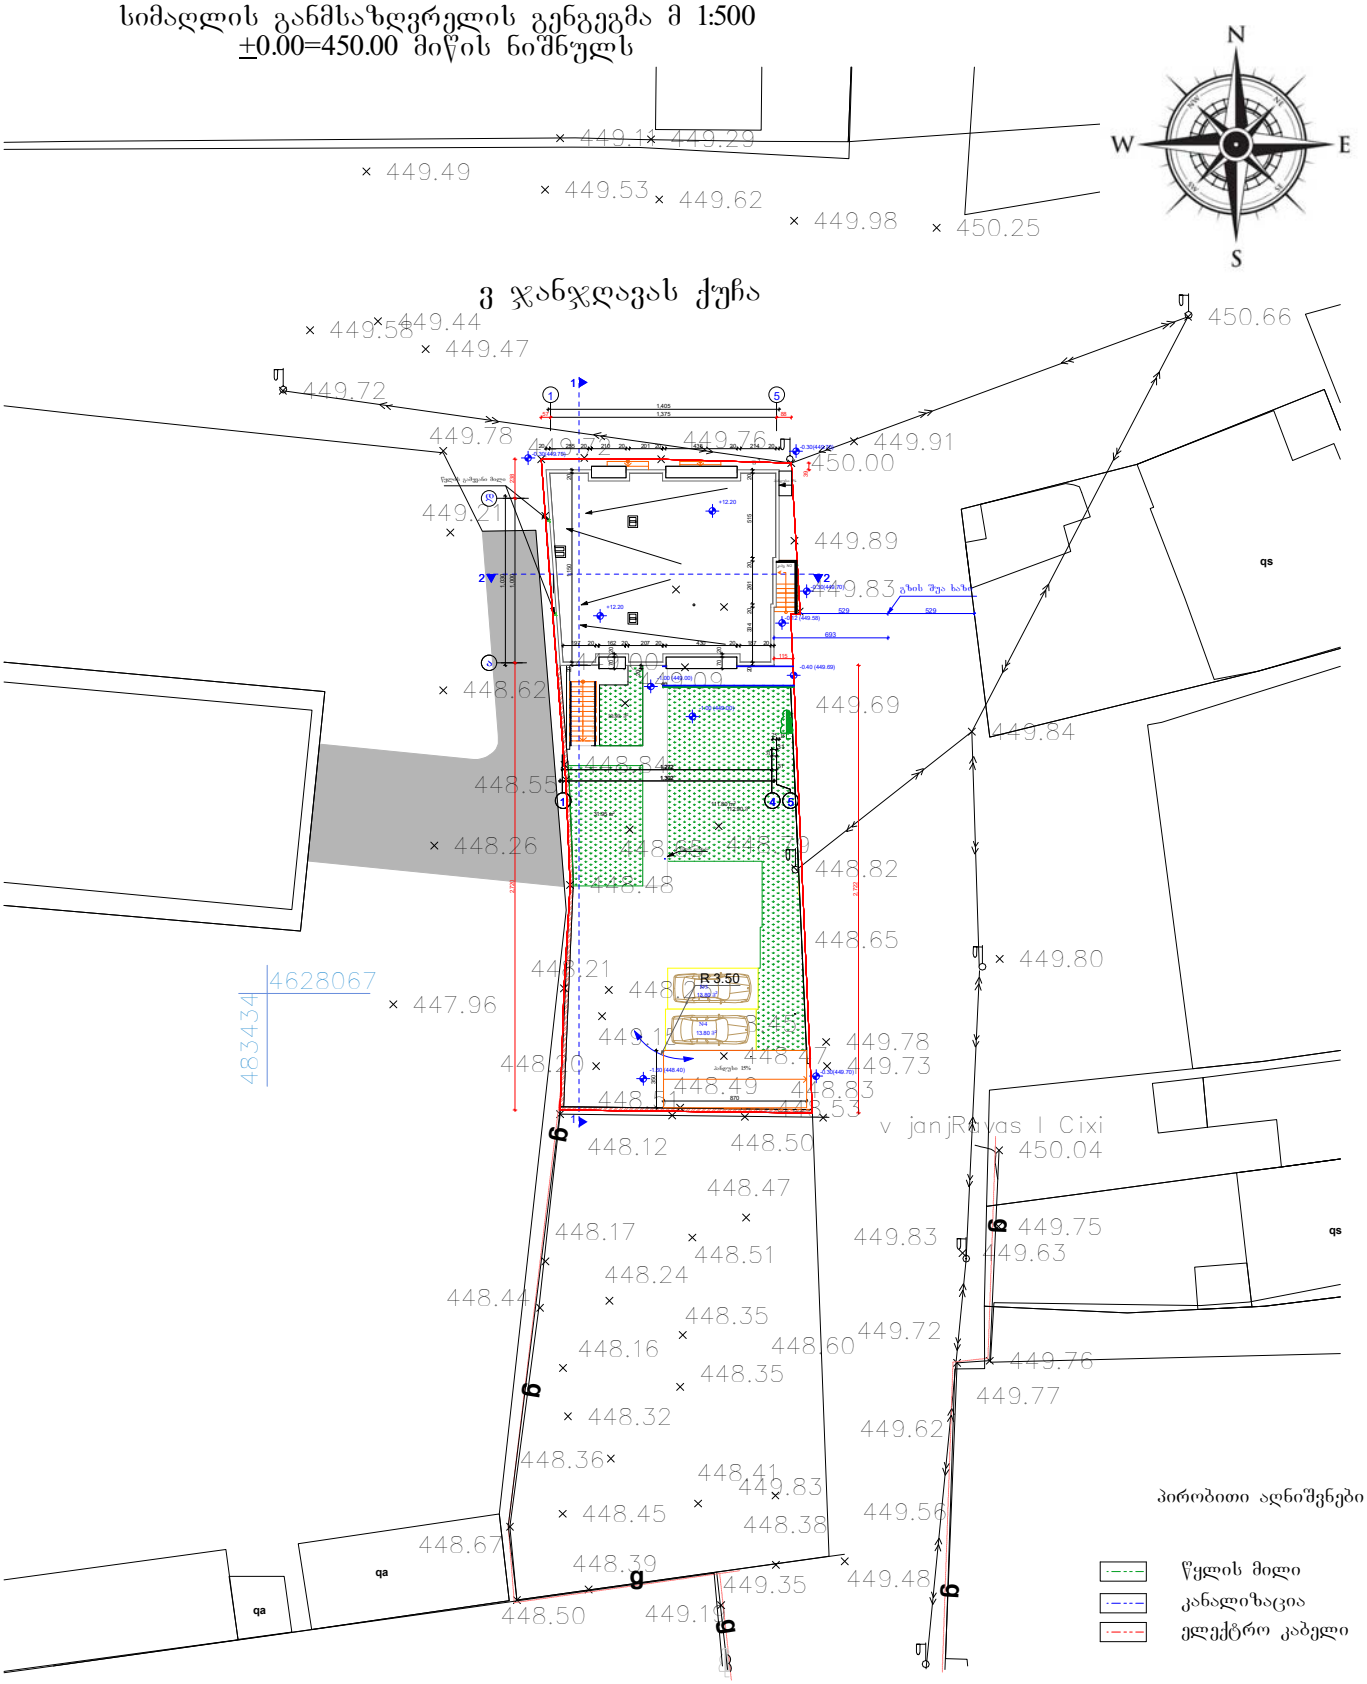

4628017
483484

დამკვეთი: შ.პ.ს "ბურგალა" ID 400106309		
თანამდებობა	გვარი	ხელმოწერა
პროექტის მთ. არქიტექტორი	თ. კვირცხალია	
შეასრულა:	თ. კვირცხალია	
ინდივიდუალური ერთბინიანი სახოვრებელი სახლი (სამეწარმეო საქმიანობის ფართით)		
ქ. თბილისი სარაჯიშვილის გამზირი # 39 ნაკვეთი 19/6 საკ. კოდი 01.11.05.019.030		
სიმაღლის განმსაზღვრელის გენგეგმა მ 1:500 ±0.00=450.00 მიწის ნიშნულს		

სტადია	მასშტაბი	ფორმატი	ფურცელი
მ პ	1:500	A3	