სიმაღლის განმსაზღვრელის გენგეგმა მ 1:500
±0.00=450.00 მიწის ნიშნულს

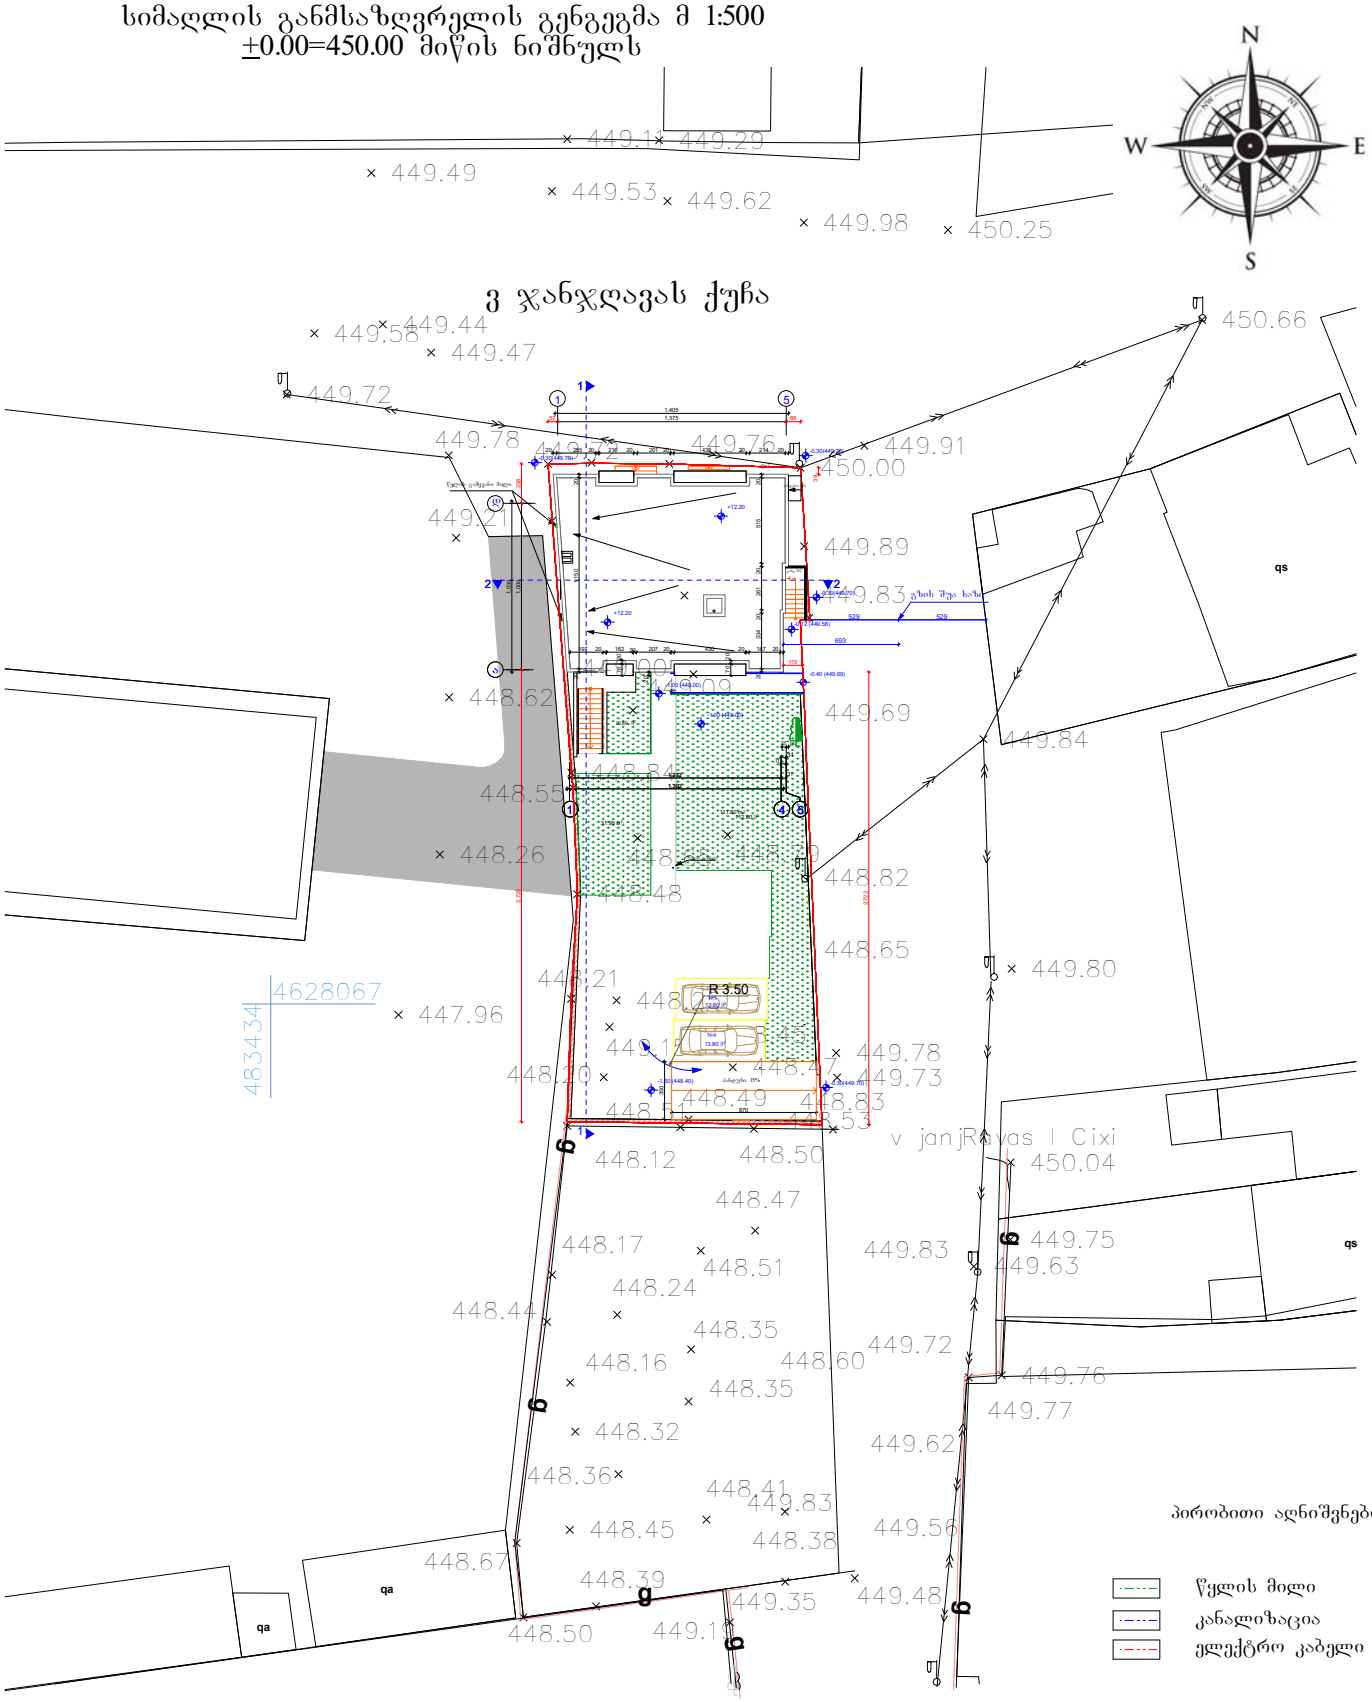

პირობითი აღნიშვნები

- წყლის მილი
- კანალიზაცია
- ელექტრო კაბელი

დამკვეთი: შ.პ.ს "ბურგალა" ID 400106309		
თანამდებობა	გვარი	ხელმოწერა
პროექტის მთ. არქიტექტორი	თ. კვირცხალია	
შეასრულა:	თ. კვირცხალია	
ინდივიდუალური ერთბინიანი სახოვრებელი სახლი (სამეწარმეო საქმიანობის ფართით)		
ქ. თბილისი სარაჯიშვილის გამზირი # 39 ნაკვეთი 19/6 საკ. კოდი 01.11.05.019.030		
სიმაღლის განმსაზღვრელის გენგეგმა მ 1:500 ±0.00=450.00 მიწის ნიშნულს		

სტადია	მასშტაბი	ფორმატი	ფურცელი
მ ა	1:500	A3	

სიმაღლის განმსაზღვრელი სხივი
ჭრილი 2-2
მ 1:150

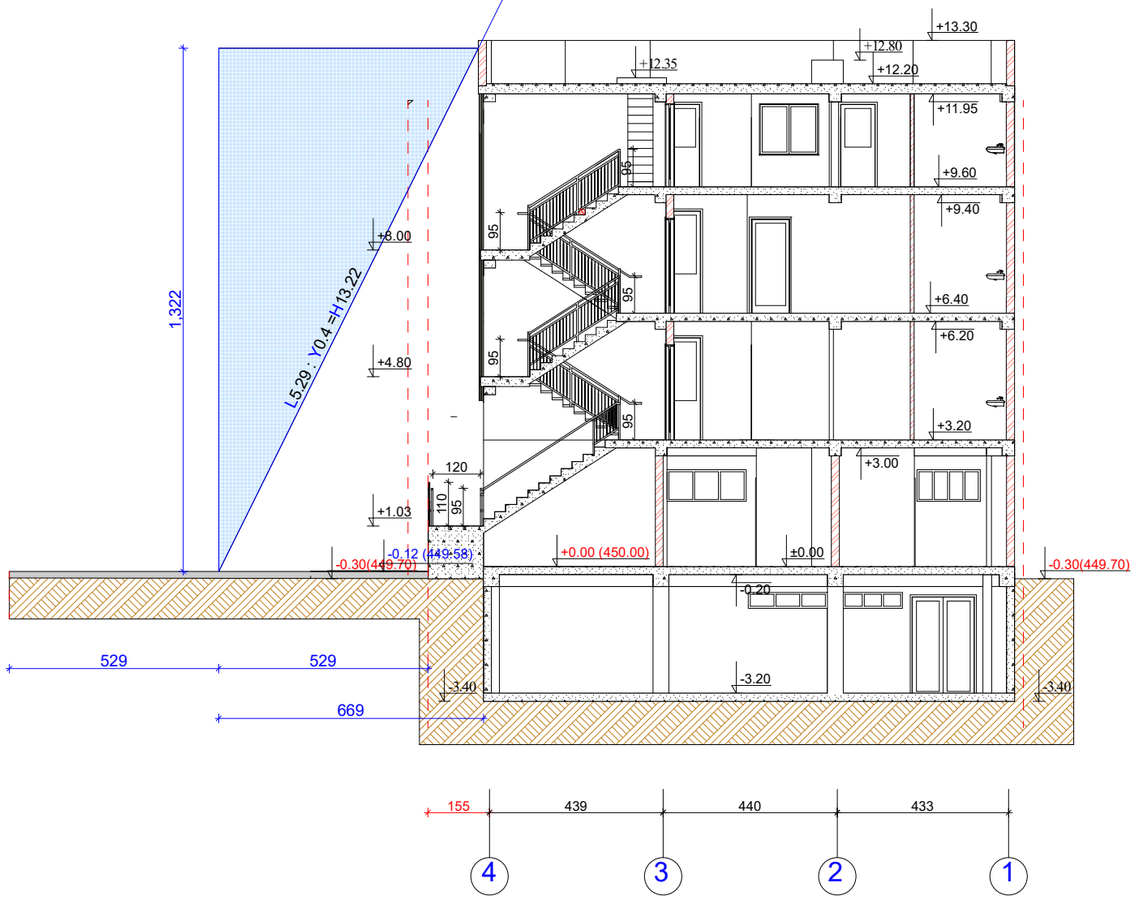

დამკვეთი:
შ.პ.ს "ბურგალა" ID 400106309

თანამდებობა	გვარი	ხელმოწერა
პროექტის მთ არქიტექტორი .	თ. კვირცხალია	
შესრულა:	თ. კვირცხალია	

ინდივიდუალური ერთბინიანი
სახოვრებელი სახლი
(სამეწარმეო საქმიანობის ფართით)

ქ. თბილისი სარაჯიშვილის გამზირი # 39
ნაკვეთი 19/6 საკ. კოდი 01.11.05.019.030

სიმაღლის განმსაზღვრელი სხივი
ჭრილი 2-2 .
მ 1:150

სტადია	მასშტაბი	ფორმატი	ფურცელი
მ.პ.	1:100	A3	