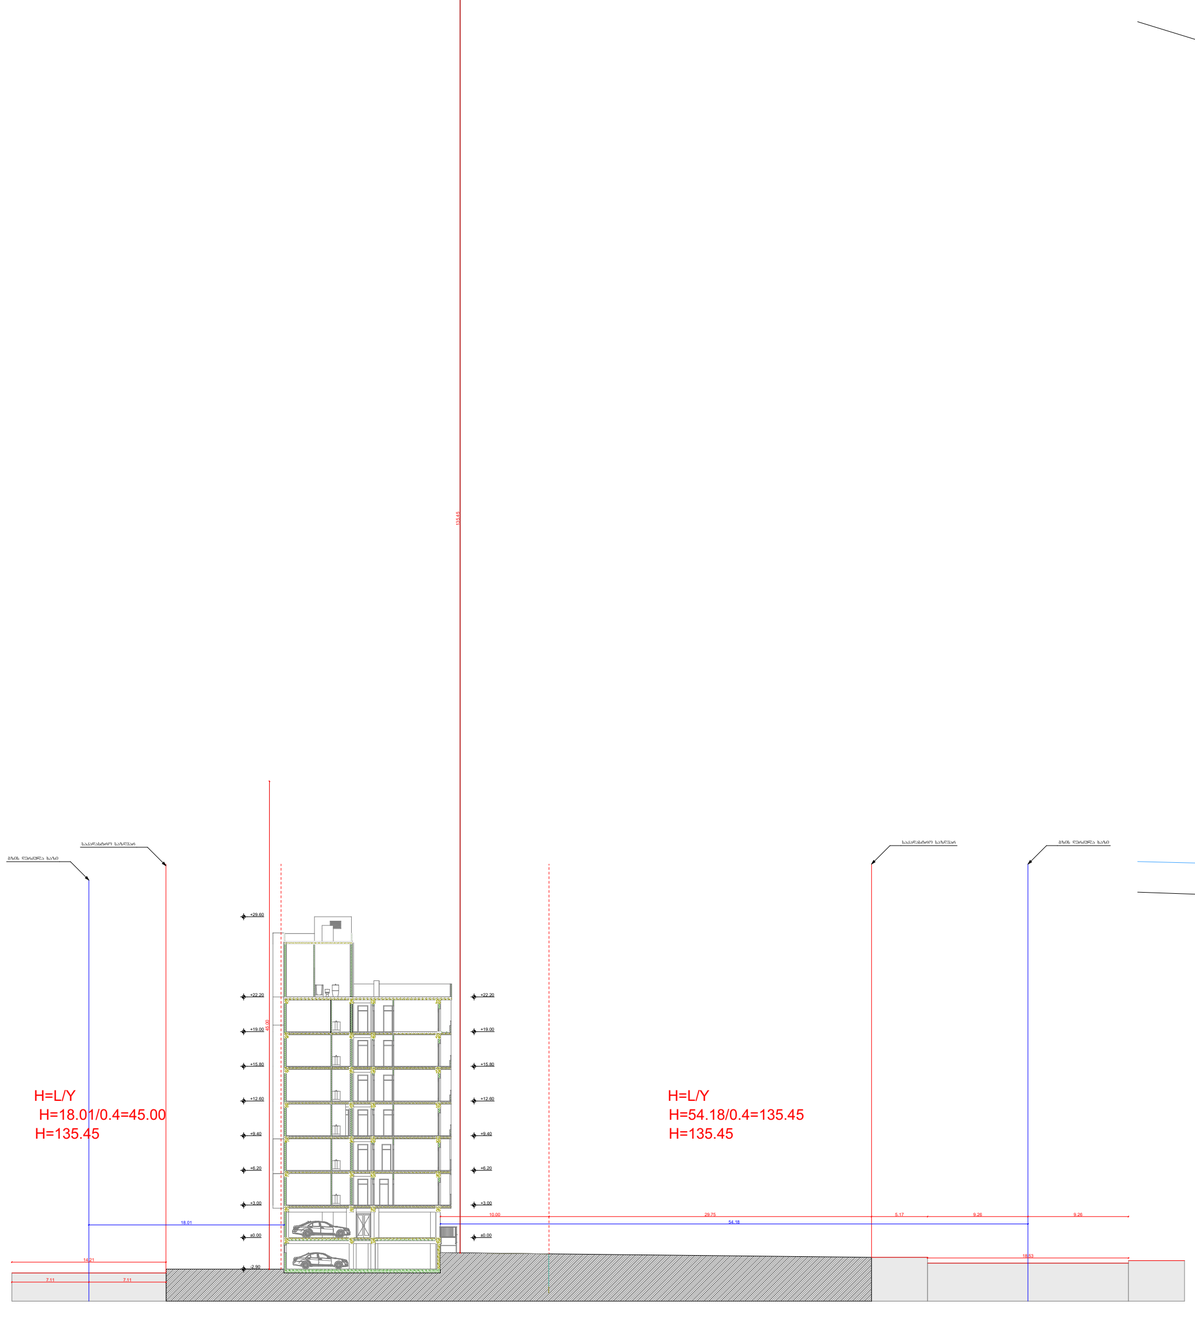
H=L/Y
H=18.01/0.4=45.00
H=135.45
H=L/Y
H=54.18/0.4=135.45
H=135.45

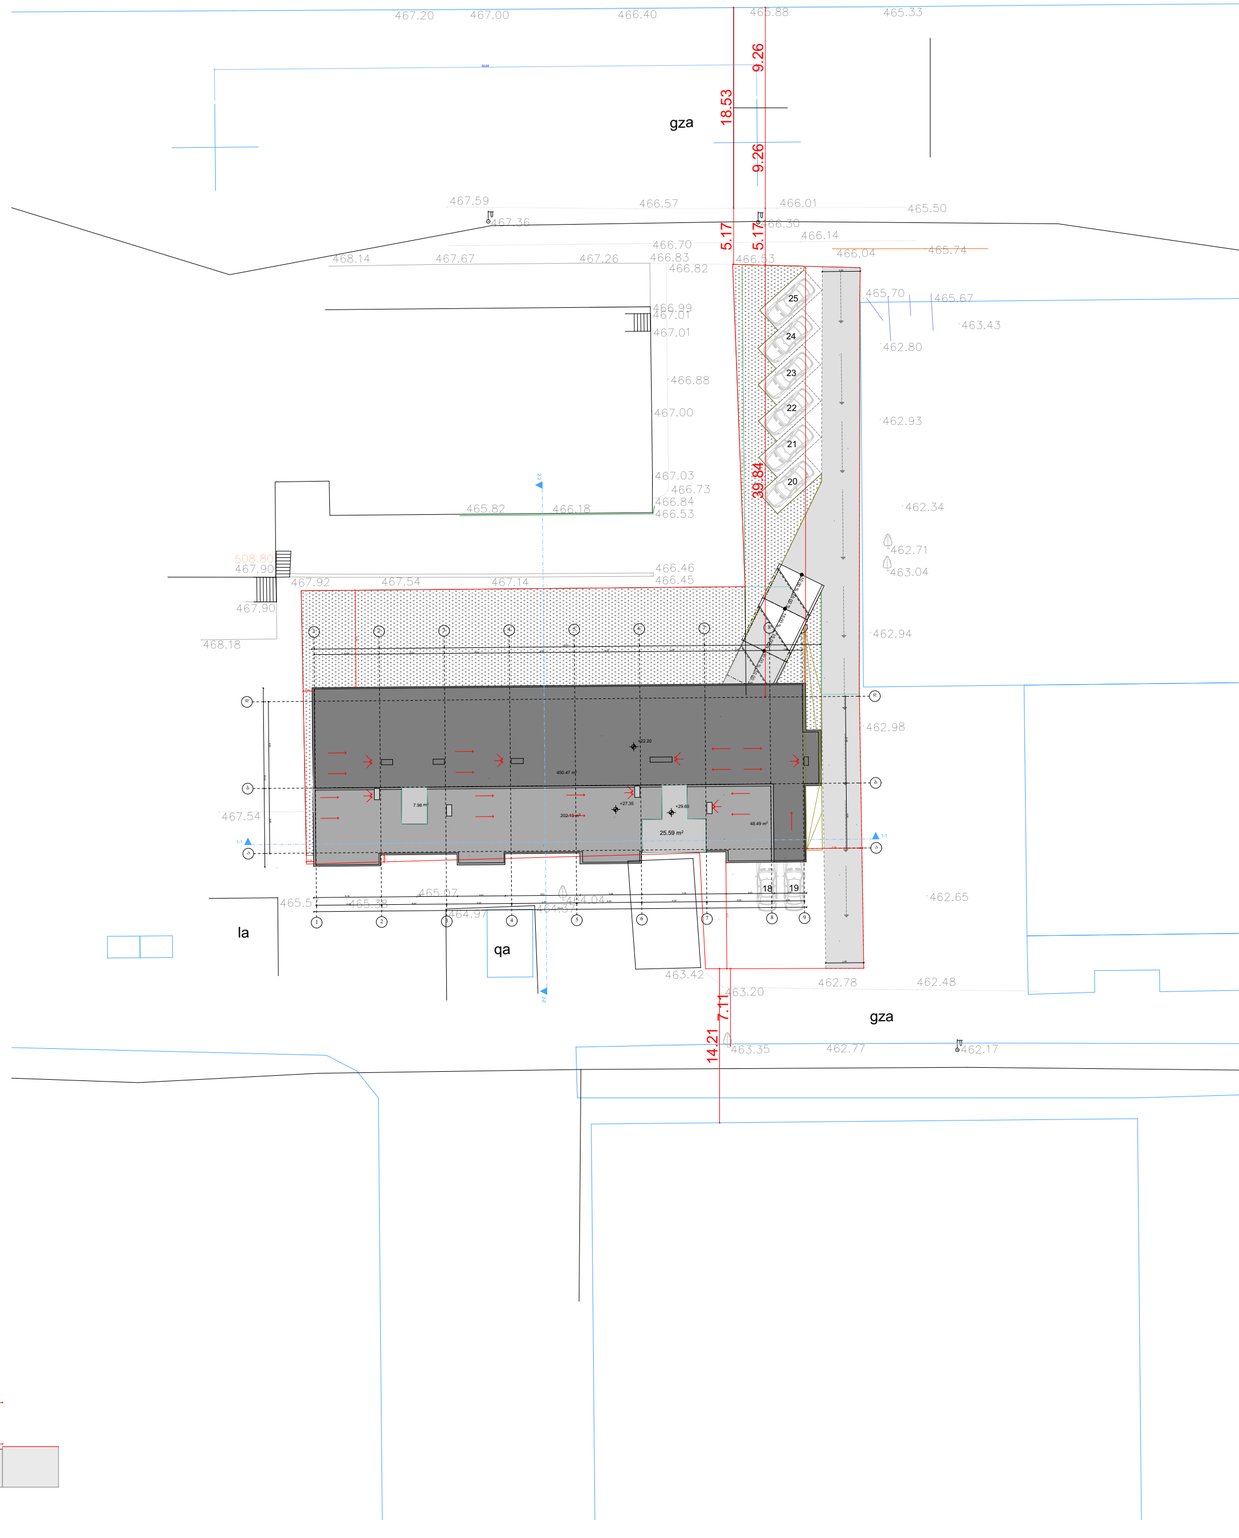
gza
la
qa
gza
18.53
9.26
9.26
5.17
5.17
39.84
14.21
7.11
25.59 m²
7.86 m²
48.49 m²