ქალაქი თბილისი, შესახვევი თამარაშვილი №6
ტერიტორიის ფართობი 1638 კვ.მ

გენგეგმა

მასშტაბი 1:500

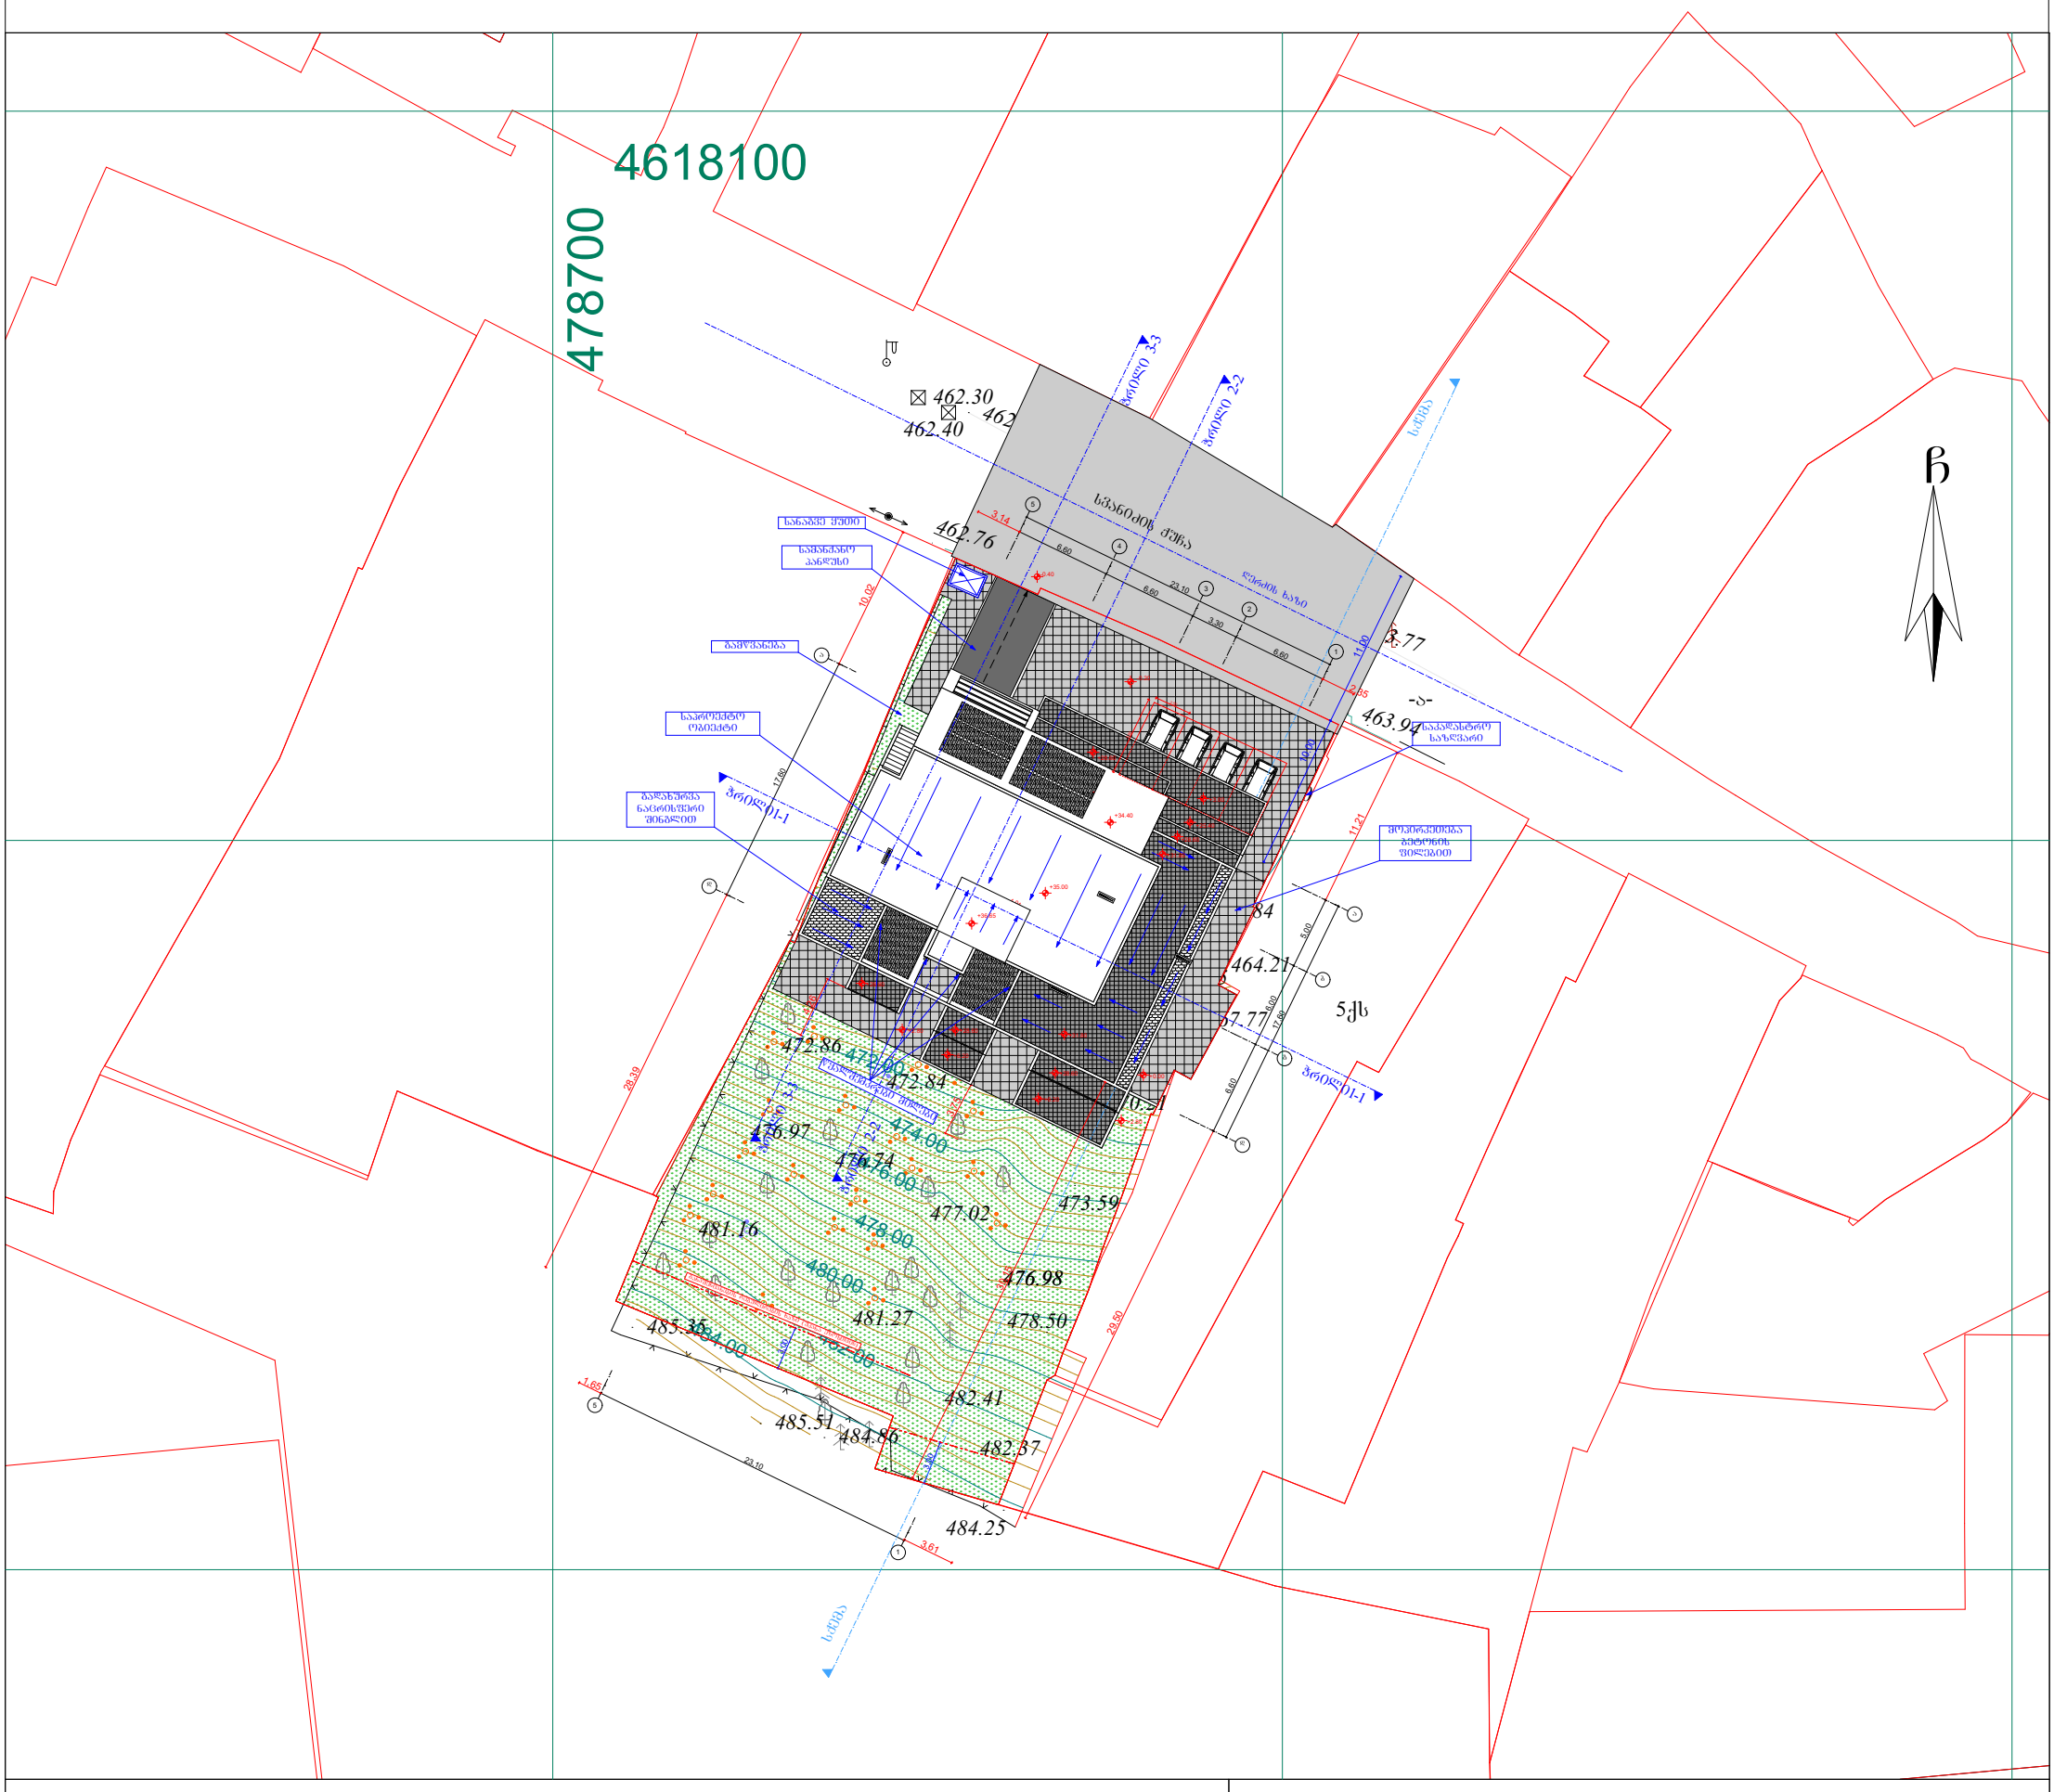

პირობითი აღნიშვნები

WGS 1984 -ის კოორდინატთა სისტემის UTMპროექცია

ძს	საცხ. შენობა	ბორდიული		ჭიშკარი	
ძა	არასაცხ. შენობა	ხის ღობე		ბეტონი	
		ღობე			
	ფარდული	ქვის კედელი	წ	წყალგაყვანილობა	
		კედელი	გ	გაზი	
	მშენებარე შენობა	ფლატე	კ	კანალიზაცია	
		რკინიგზა	სან	სანიაღვრე	
	სატრანსფორ. ჯიხური	სამეთვალყურეო ჭები	კგ	კავშირგაბმულობა	
	ხეები	ელ. გადამცემი ხაზი		ელ. ქსელები	
	გარე განათება		თგ	გათბობა	

შენიშვნა:1) ——— ნაკვეთის საზღვარი (თუ იგი არის ნახაზზე) მითითებულია დამკვეთის მიერ

2) მიწის სამუშაოების შესრულებისას შეატყობინეთ კომუნიკაციის წარმომადგენლებს

შ.პ.ს "კარე"

ტექნიკური დირექტორი	რევაზ ნოდია	
არქიტექტორი	თორნიკე ბიბიაშვილი	
თანაავტორი	თენგიზ მჭედლიანი	
დაინტერესებული პირი	შ.პ.ს "ენ გრუპ დეველოპმენტ"	

მაშტაბი: 1:500

2019 წ.

სიმაღლის განსაზღვრის სქემა

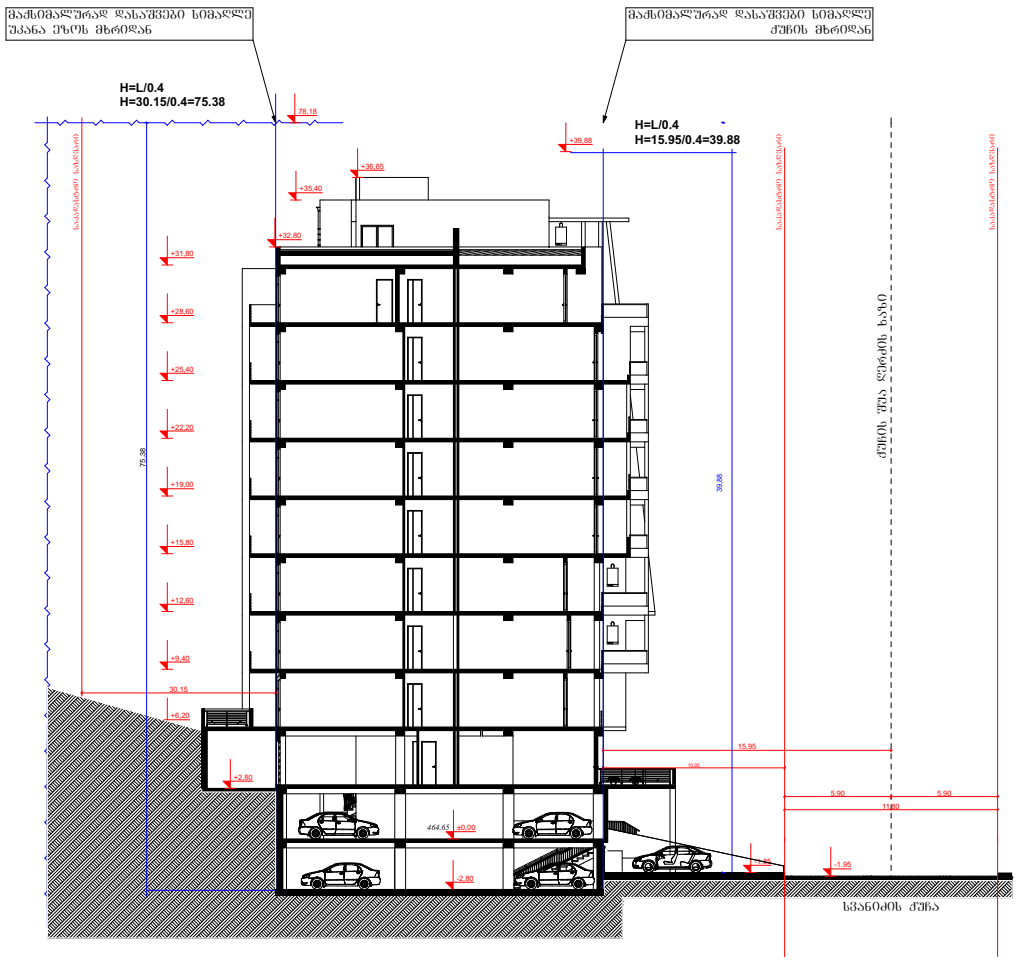

საპროექტო ორგანიზაცია	
შ.პ.ს "კარე" ს.კ 404952583	
შენიშვნა +0,00 ნიშნული შეესაბამება 464.65 აბსოლუტურ ნიშნულს	
ობიექტის მისამართი	ქ. თბილისი, ვაკე საგურამოს ს/გ
ნახაზის დასახელება	სიმაღლის განსაზღვრის სქემა
პროექტირება	
ტექნიკური დირექტორი	რევაზ ნოღაია
არქიტექტორი	მერიანა ბებიაშვილი
თანაავტორი	თენგიზ მგელელიანი
დაინტერესებული პირი	შ.პ.ს "ნი გრუპ დეველოპმენტ"
მასშტაბი 1:100	A-3
თარიღი 2019წ	