

საპროექტო ორგანიზაცია

არქიკოლეგიუმი

ქ. თბილისი
უნივერსიტეტის ქ. 52
ტელ: 579940644

პროექტის დასახელება

ქ. თბილისი, წერეთლის გამზირი N138, არასუბსიდირებული კლინიკის რეკონსტრუქციის (მიშენება-დაშენება) პროექტი

ნახაზი

ფასადი "1-8"

კორექტირებული პროექტი

სტადია

მთავარი არქიტექტორი	თამაზი მურვანიძე
ავტორი	ალექსანდრე მურვანიძე
შეასრულა	ალექსანდრე მურვანიძე

მასშტაბი

1:200

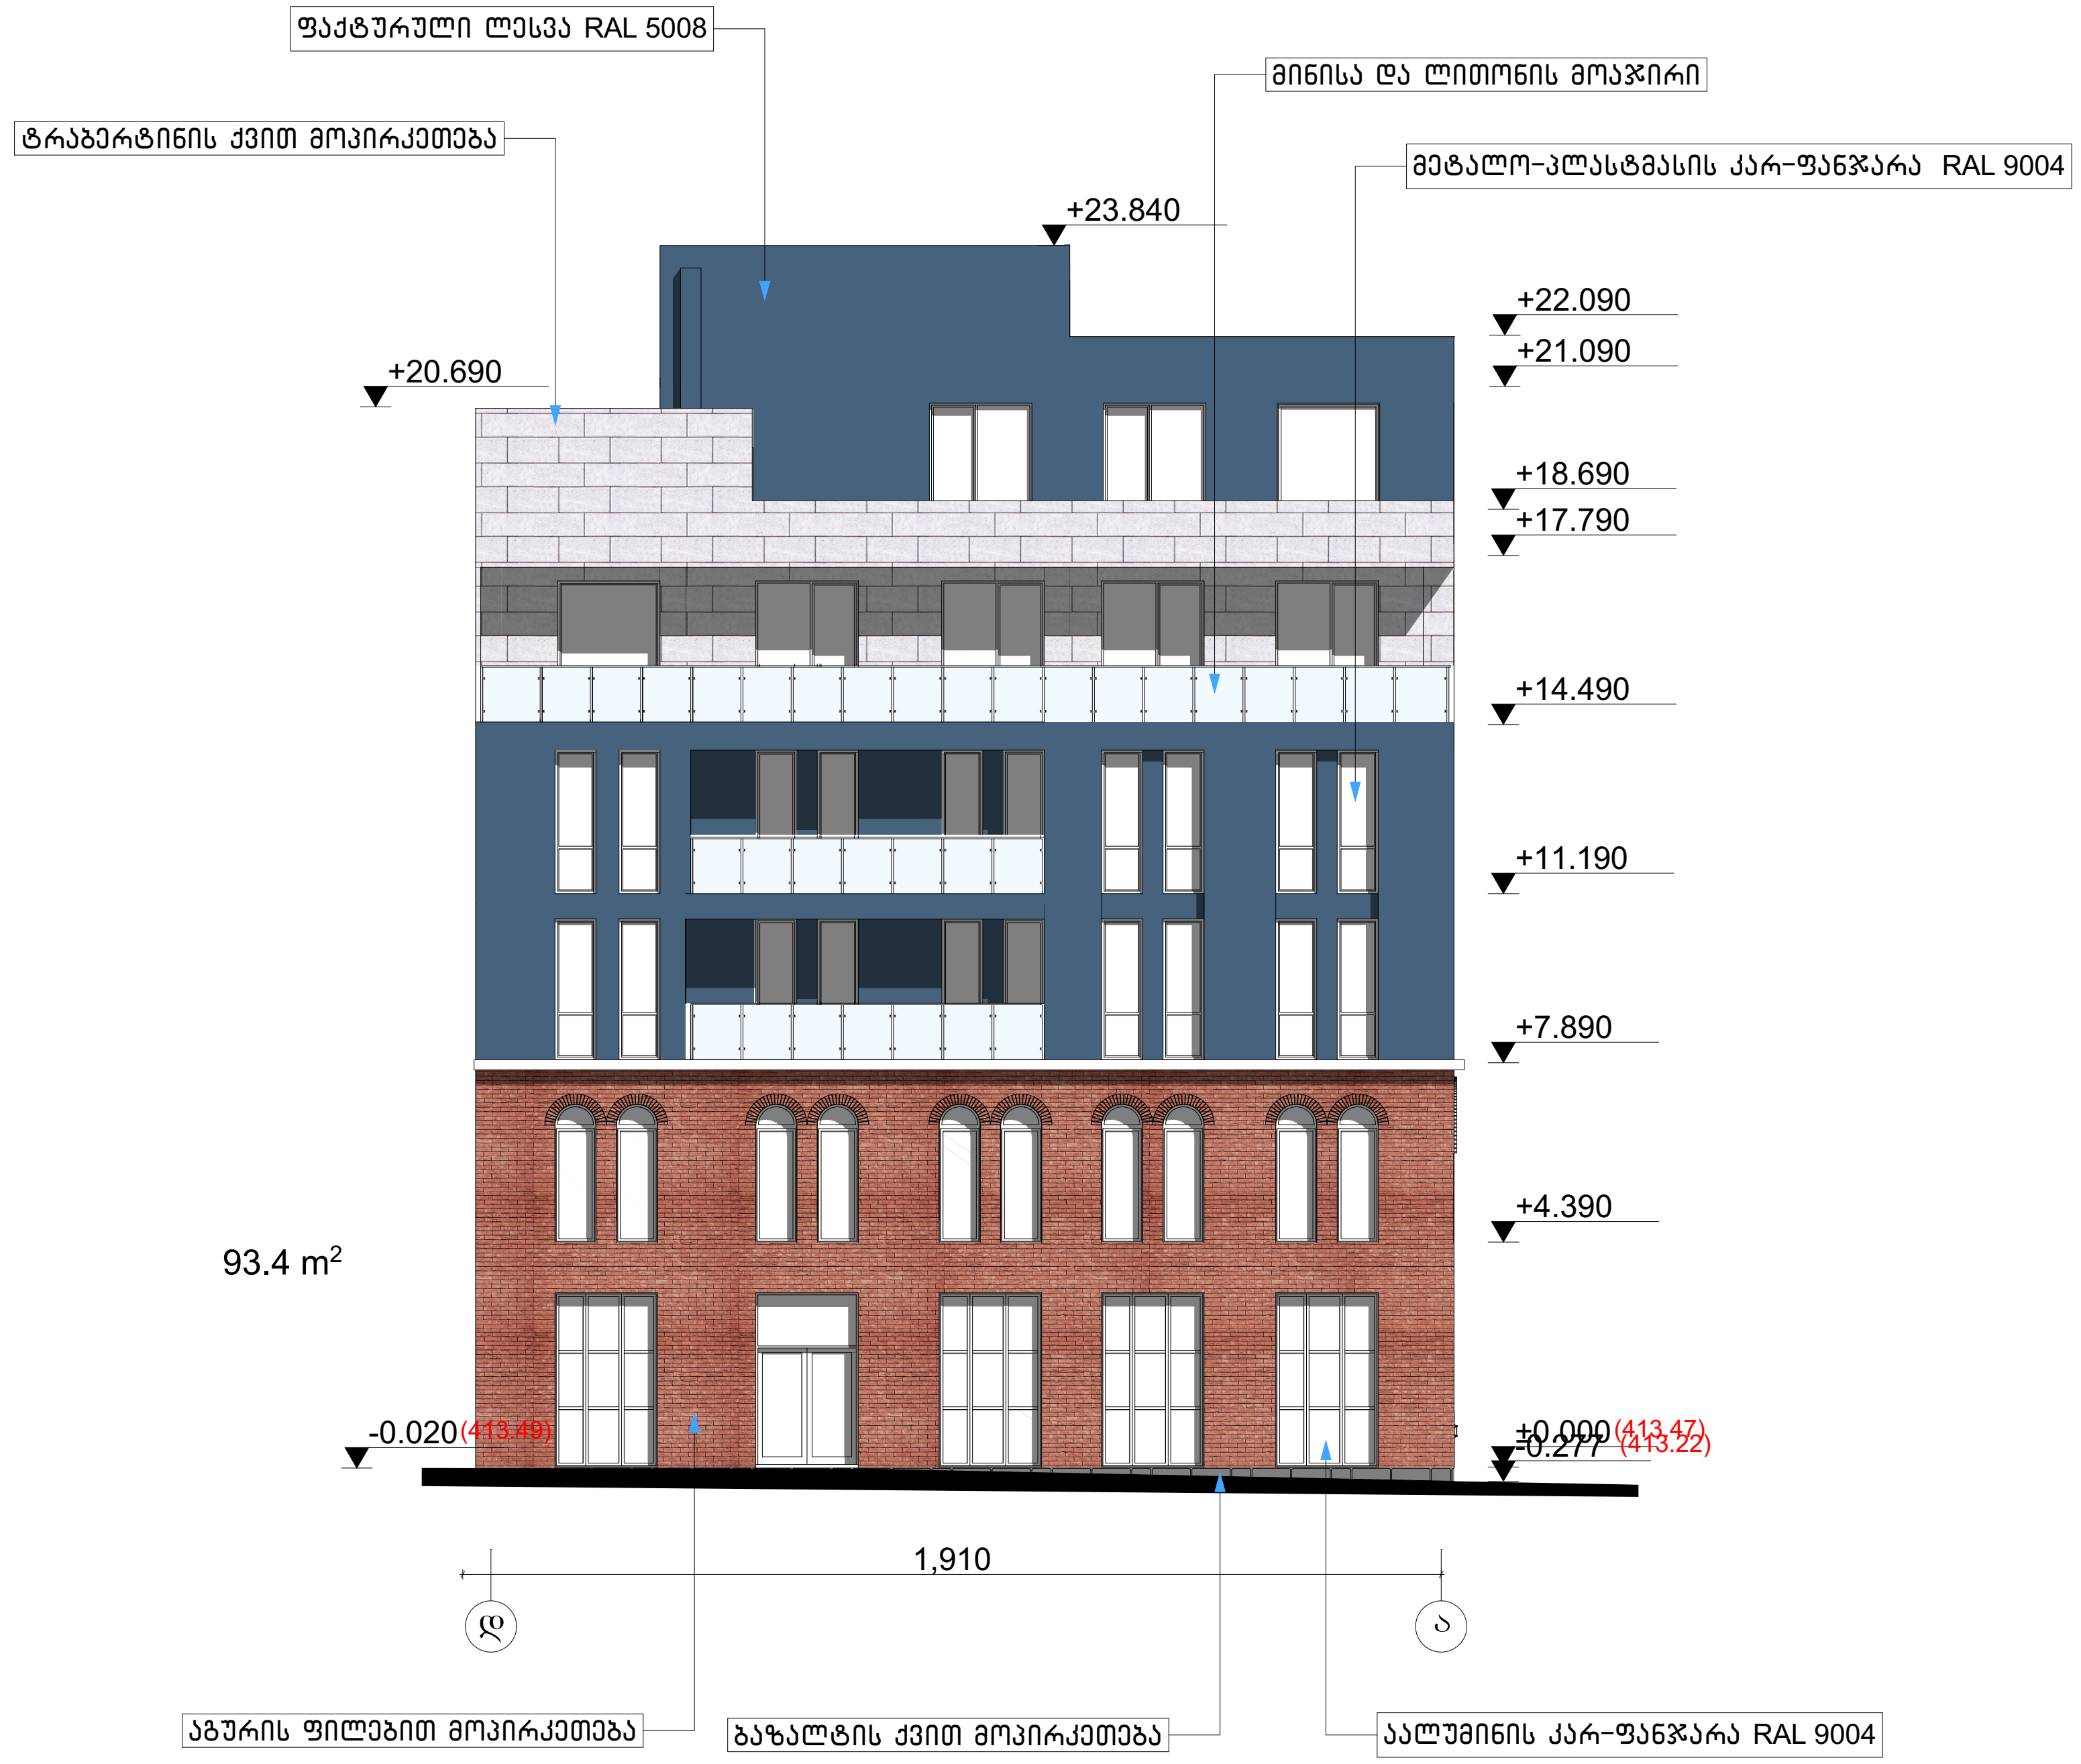

საპროექტო ორგანიზაცია

არქიკოლეგიუმი

ქ. თბილისი
უნივერსიტეტის ქ. 52
ტელ: 579940644

პროექტის დასახელება

ქ. თბილისი, წერეთლის გამზირი N138, არასუზული კლინიკის რეკონსტრუქციის (მიშენება-დაშენება) პროექტი

ნახაზი

ფასადი "ლ-ა"

კორექტირებული პროექტი

სტადია

მთავარი არქიტექტორი	თამაზი მურვანიძე
ავტორი	ალექსანდრე მურვანიძე
შემსრულა	ალექსანდრე მურვანიძე

მასშტაბი

1:200

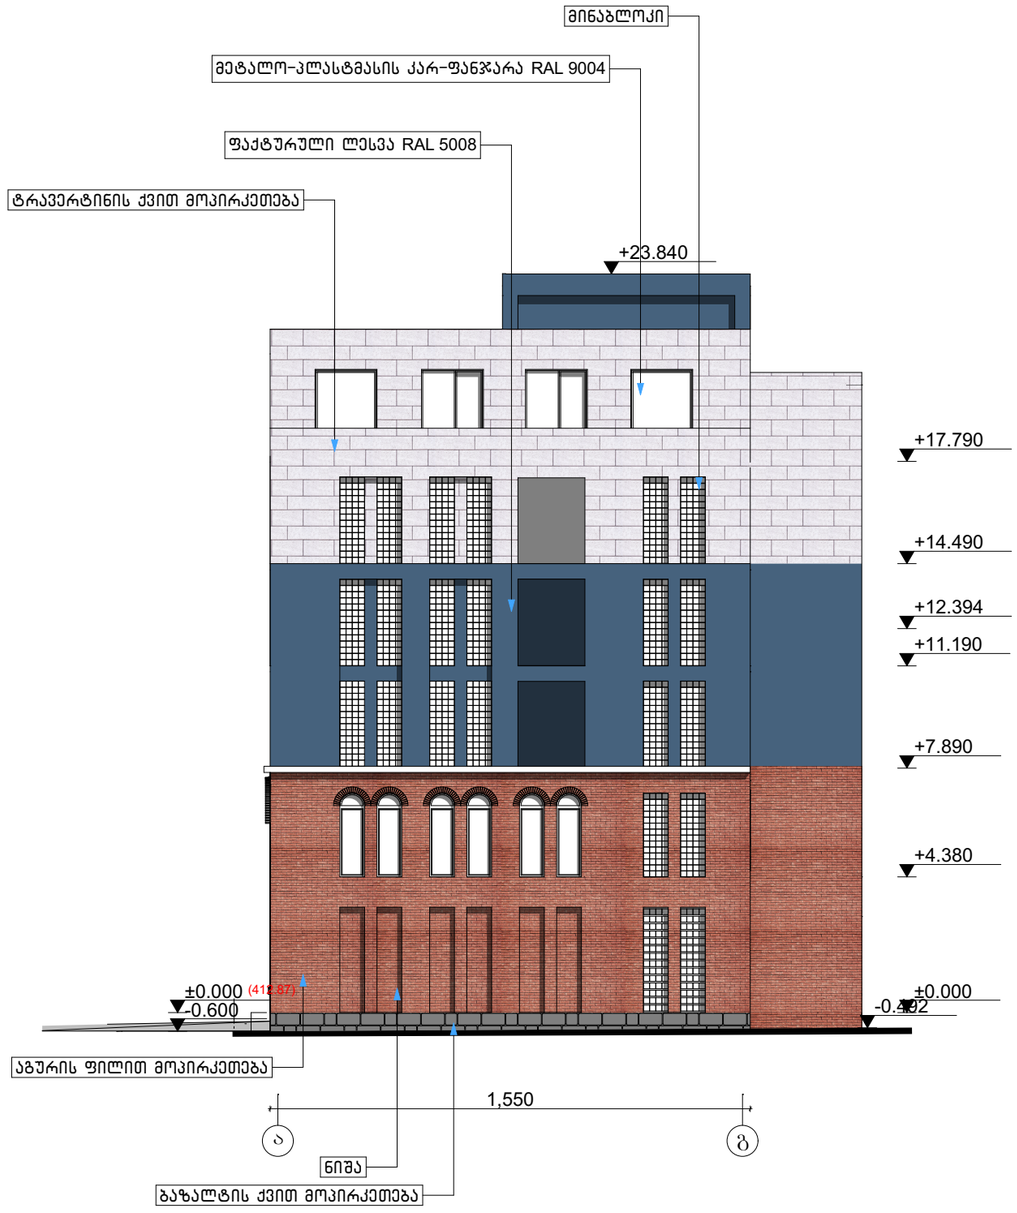

საპროექტო ორგანიზაცია

არქიკოლეგიუმი

ქ. თბილისი
უნივერსიტეტის ქ. 52
ტელ: 579940644

პროექტის დასახელება

ქ. თბილისი, წერეთლის გამზირი N138, არსებული კლინიკის რეკონსტრუქციის (მიშენება-დაშენება) პროექტი

ნახაზი

ფასადი "ა-გ"

კორექტირებული პროექტი

სტადია

მთავარი არქიტექტორი	თამაზი მურვანიძე
ავტორი	ალექსანდრე მურვანიძე
შეასრულა	ალექსანდრე მურვანიძე

მასშტაბი

1:200



საპროექტო ორგანიზაცია

არქიკოლეგიუმი

ქ. თბილისი
უნივერსიტეტის ქ. 52
ტელ: 579940644

პროექტის დასახელება

ქ. თბილისი, წერეთლის გამზირი N138, არსებული კლინიკის რეკონსტრუქციის (მიშენება-დაშენება) პროექტი

ნახაზი

ფასადი "8-1"

კორექტირებული პროექტი

სტადია

მთავარი არქიტექტორი	თამაზი მურვანიძე
ავტორი	ალექსანდრე მურვანიძე
შემსრულა	ალექსანდრე მურვანიძე

მასშტაბი

1:200