





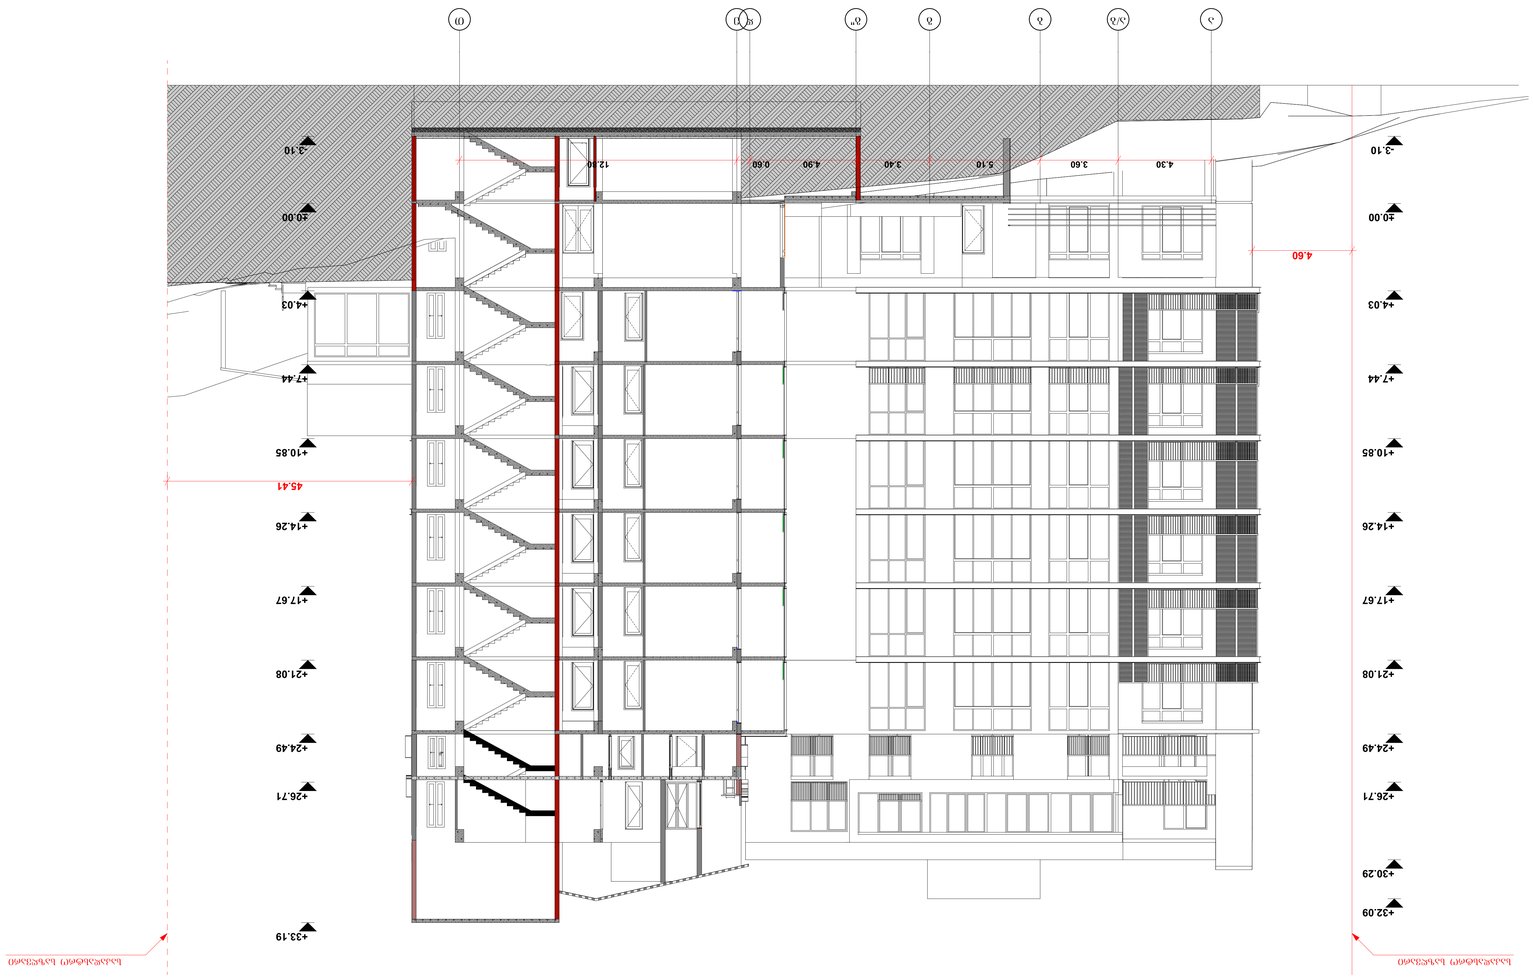





შენიშვნა:

ფასადის ელემენტების ზომები დაზუსტდეს სამშენებლო ნახაზების მიხედვით

შპს "ეკოსანტექნიკა"							
მთავარი არქიტექტორი	ლ.ბერიძე						
მთავარი კონსტრუქტორი	ნ.ბერიძე						
მთავარი ინჟინერ-ტექნოლოგი	ნ.ბერიძე						
დამკვეთი							
პროექტის დასახელება							
ქ.ბათუმში, ცენტრალური ნაწილის ტერიტორიაზე მრავალბინიანი საცხოვრებელი კომპლექსის მშენებლობა (ნაკვეთი 1/175)							
ნახაზის დასახელება							
ფასადი 3-3							
მასშტაბი	1:100						
თარიღი	2019 წ.						
ფორმატი	A0						

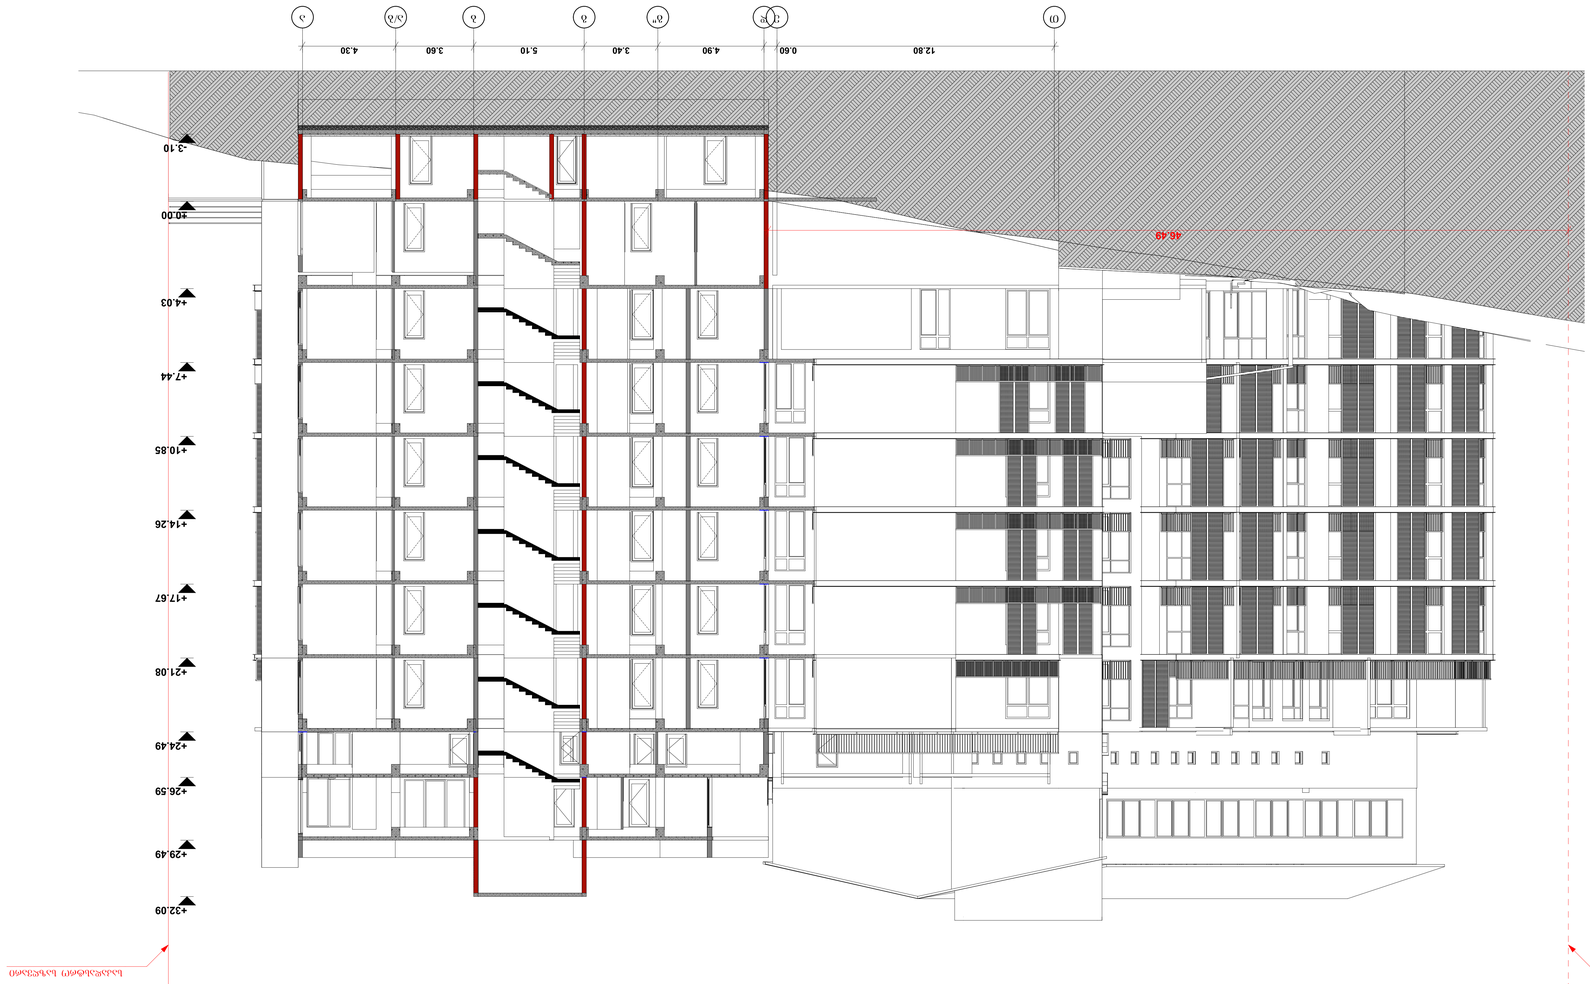



