

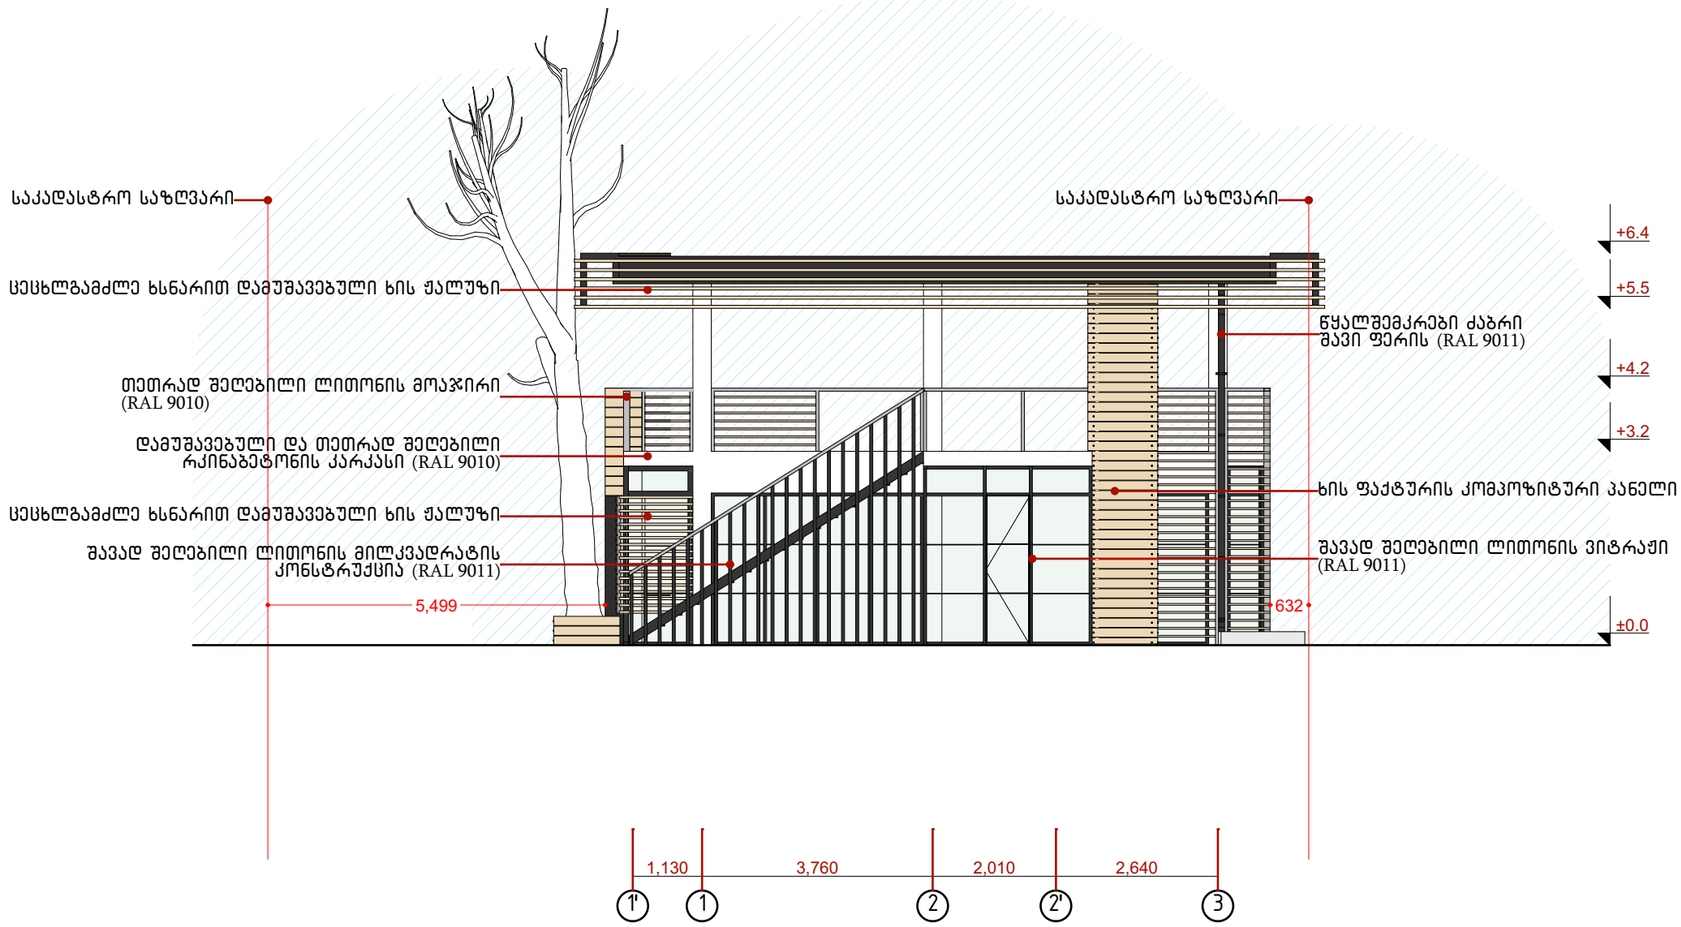


ფუნქციური დანიშნულება	მისამართი	დამკვეთი	არქიტექტორი	სათაური	მასშტაბი	ფორმატი	ფურცლის №	თარიღი
კავილიონი (არსებული შენობის რეკონსტრუქცია)	ქ.თბილისი, ვაკის პარკის მიმდებარე ტერიტორია	შპს “ვარაზი“	გიორგი ჩაჩანიძე	ფასადი "1" 1 – 3 ღერძებში	1:100	A3	A-301	04.06.2019

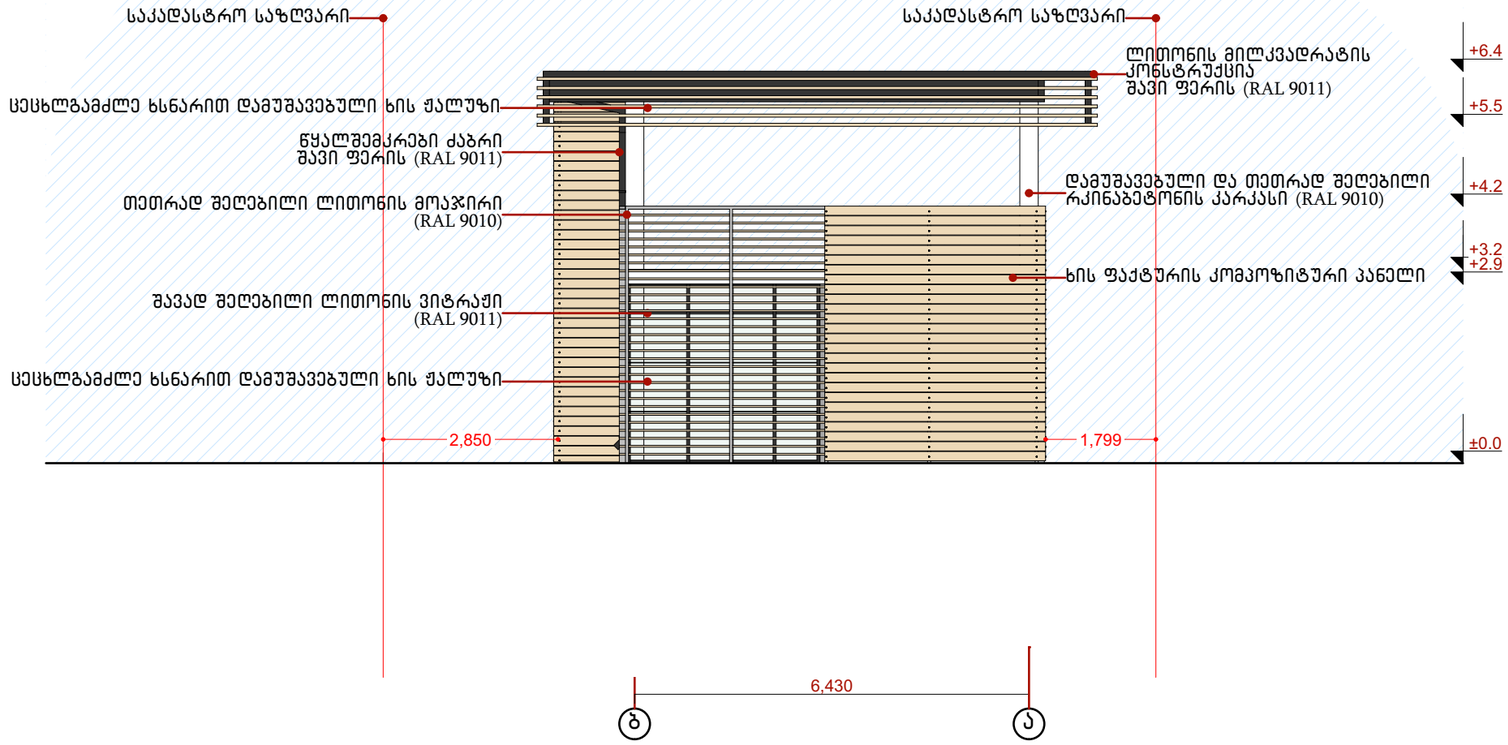

ფუნქციური დანიშნულება	მისამართი	დამკვეთი	არქიტექტორი	სათაური	მასშტაბი	ფორმატი	ფურცლის №	თარიღი
კავილიონი (არსებული შენობის რეკონსტრუქცია)	ქ.თბილისი, ვაკის პარკის მიმდებარე ტერიტორია	შპს “ვარაზი“	გიორგი ჩაჩანიძე	ფასადი "2" ბ – ა ღერძებში	1:100	A3	A-302	04.06.2019

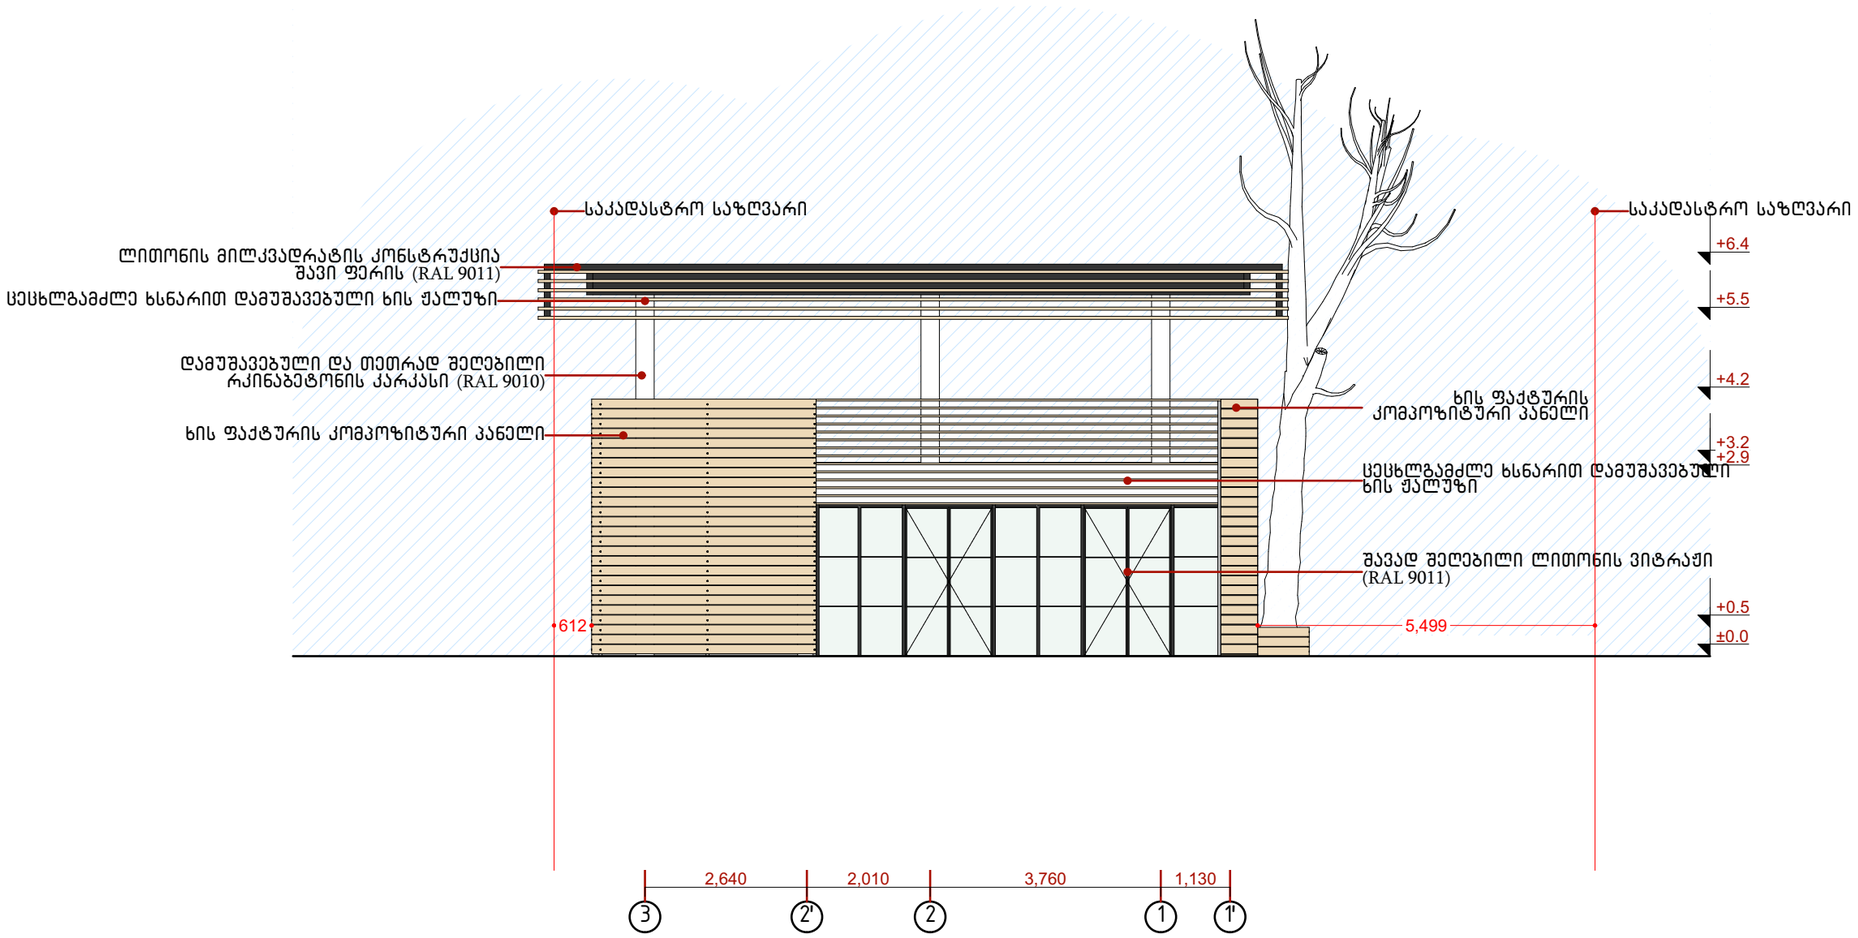

ფუნქციური დანიშნულება	მისამართი	დამკვეთი	არქიტექტორი	სათაური	მასშტაბი	ფორმატი	ფურცლის №	თარიღი
პავილიონი (არსებული შენობის რეკონსტრუქცია)	ქ.თბილისი, ვაკის პარკის მიმდებარე ტერიტორია	შპს "ვარაზი"	გიორგი ჩაჩანიძე	ფასადი "3" 3 – 1 ღერძებში	1:100	A3	A–303	04.06.2019


