სიტუაციური გეგმა

საქართველო


ქ. თბილისის მერია
სსიპ თბილისის არქიტექტურის სამსახური

ქალაქი თბილისი, ორხევი, ძუჩა ახვლედიანი, №3 (ს/კ:01.19.16.001.005) შპს "სოლარი" (ს/ნ:400090450)
საკუთრებაში არსებული 5243 კვ.მ. არასასოფლო-სამეურნეო
დანიშნულების მიწის ნაკვეთის და მისი მიმდებარე ტერიტორიის ტოპოგრაფიული

გენგეგმა

სამსახურის უფროსი: /----------/

საფუძველი:

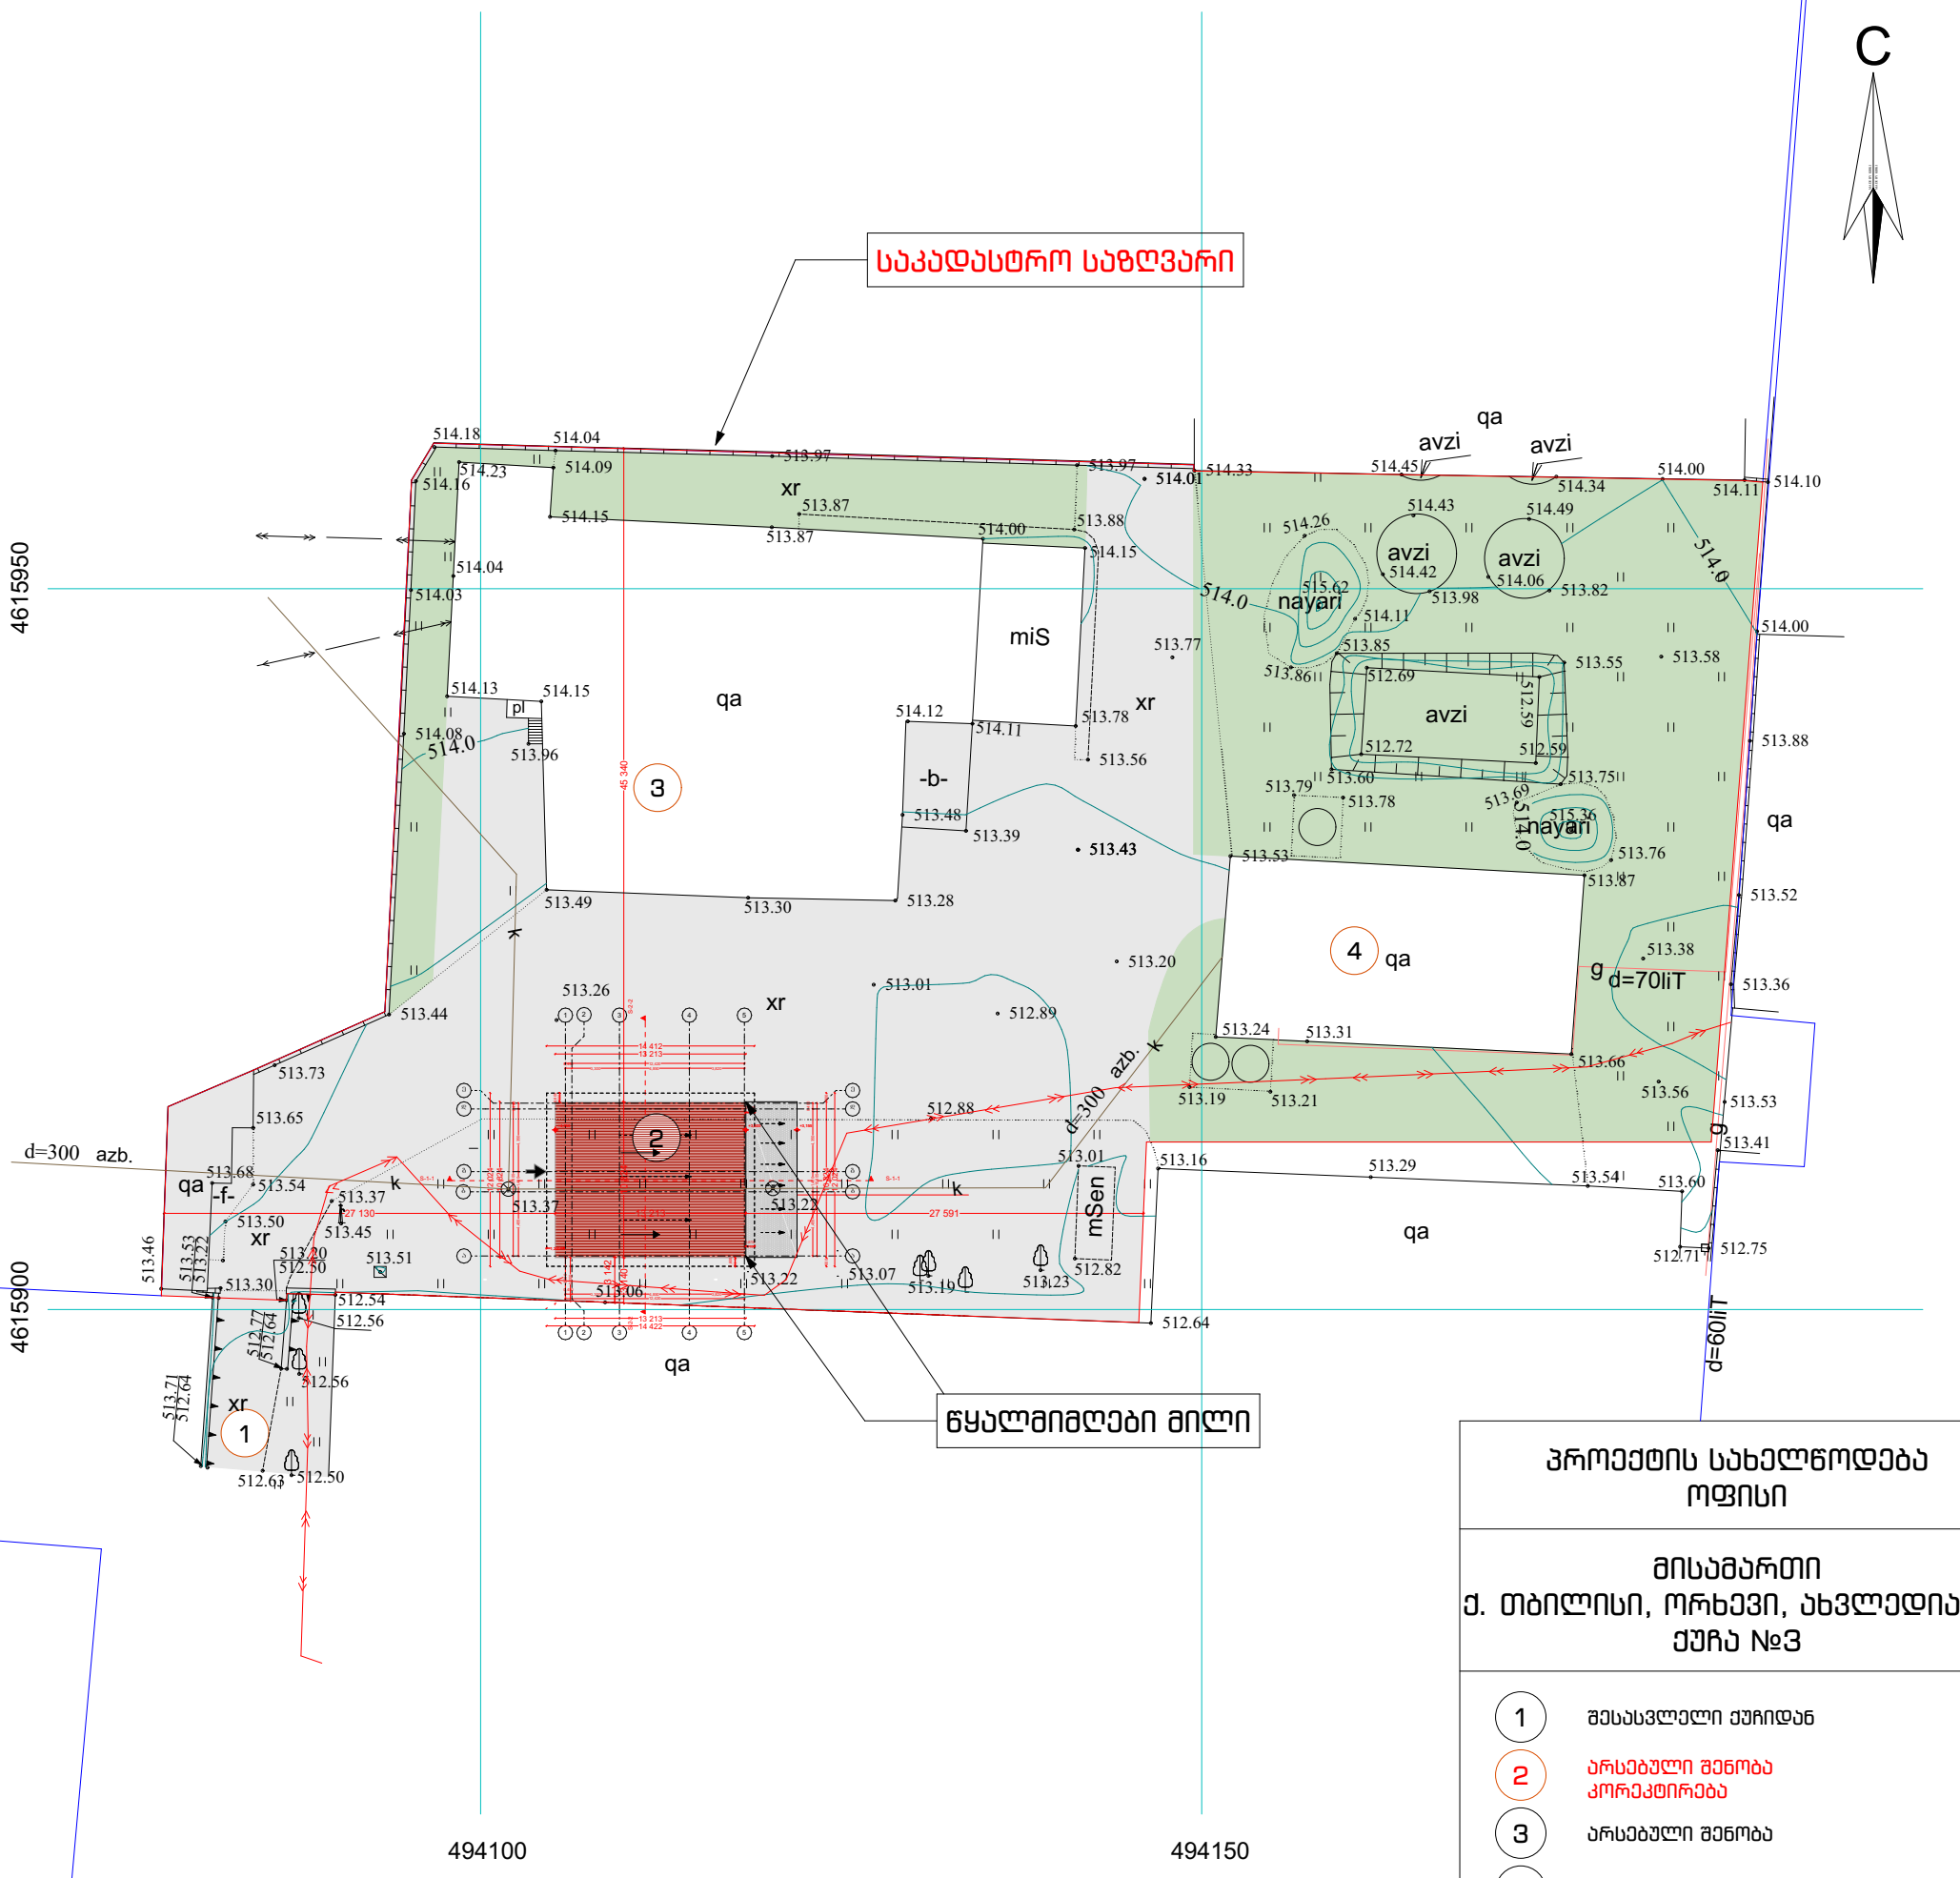

პროექტის სახელწოდება
ობიექტი

მისამართი
ქ. თბილისი, ორხევი, ახვლედიანის ქუჩა №3

1 მესასვლელი ქუჩიდან
2 არსებული შენობა კორექტირება
3 არსებული შენობა
4 არსებული შენობა

დირექტორი	მ.კაპანაძე	
არქიტექტორი	ა.ბოშაძე	
ვიზუალიზაცია	ლ.კაპანაძე	
ფორმატი	ფურცელი	
A-3		
დასახელება	შპს TOURBILLION-ტურბილიონი	
მისამართი	ობიექტი C-313 დადიანის-7.თბილისი	

პირობითი აღნიშვნები

WGS 1984 -ის კოორდინატთა სისტემის UTM პროექცია

qs საცხ. შენობა
qa არასაცხ. შენობა
ფარდული
მშენებარე შენობა
სატრანსფორ. ჯიხური
ხეები
ბარე განაშენება
ხის ღობე
ღობე
ქვის კედელი
კედელი
ფლატე
რკინიგზა
საზეთმავლებრეო გეგმი
ელ. გადამცემი ხაზი
w წყალგაყვანილობა
g გაზი
k კანალიზაცია
san სანიაღვრე
kg კავშირგაბმულობა
ელ. ქსელები
Tg გათბობა

შენიშვნა: 1) გეგმაზე დატანილია საჯარო რეესტრში რეგისტრირებული ნაკვეთის საზღვრები
2) ვინაიდან გეგმაზე დატანილია მხოლოდ რეგისტრირებული მიწის ქვეშა კომუნიკაციები
მათი მდებარეობების დაზუსტება მოხდეს ქვედა კომუნიკაციის წარმომადგენლებთან

შპს „ნიუ პოინტ“
საქართველო, თბილისი, საბურთალოს ქ. №44;
ტელ: +995 32 2945808; მობ: 557 704433;

Ltd `NewPoint~
44 saburTalo street, Tbilisi, Georgia,
tel: +995 32 2945808; cell phone: +995 557 704433;

www. newpoint.ge info@newpoint.ge

დირექტორი:		გ. კირკიტაძე
აზომა:		ვ. ვირსალაძე
დახაზა:		ნ. კოგაიძე
მასშტაბი: 1:500		13/02/2017 წ.

TOURBILLION Timeless Architecture
DESSIGN THAT STANDS THE TEST OF TIME