
49.20
3,41
6,00
6,60
0,85
5,75
6,60
6,60
6,60
6,60
3,60
ა
ბ
გ
დ
ე
ვ
ზ
თ
ი
კ
ლ
მ
ნ
ო
+3.00
+4.20
+7.60
+10.90
+14.20
+17.50
+20.80
+24.00
+27.30
+30.60
+33.90
+37.20
+40.50
+43.80
+47.90
+1.20
+4.20
+7.60
+10.80
+14.10
+17.40
+20.70
+24.00
+27.30
+30.60
+33.90
+37.20
+40.50
+43.80
+47.90
+1.10
+4.30
+7.60
+10.90
+14.20
+17.50
+20.80
+24.10
+27.30
+30.60
+33.90
+37.20
+40.50
+43.80
+47.90
+1.10
+3.40
+4.20
+7.00
+8.60
+10.30
+13.60
+14.20
+16.90
+17.50
+18.50
+20.20
+20.70
+23.50
+24.10
+25.10
+26.80
+27.40
+28.40
+30.10
+30.70
+31.70
+33.40
+34.00
+35.50
+36.70
+37.20
+38.30
+40.60
+40.50
+44.60
+46.90
+47.90
+3.00
+4.10
+4.30
+4.20
+7.60
+8.60
+10.30
+10.90
+13.60
+14.10
+16.90
+17.40
+18.50
+20.20
+20.80
+23.50
+24.00
+25.10
+26.80
+27.30
+28.40
+30.10
+30.60
+31.70
+33.40
+33.90
+34.00
+35.50
+36.70
+37.20
+38.30
+40.60
+40.50
+44.60
+46.90
+47.90
+3.00
+4.20
+7.60
+10.80
+14.10
+17.40
+20.70
+24.00
+27.30
+30.60
+33.90
+37.20
+40.50
+43.80
+44.90
+47.90
+1.20
+4.20
+7.60
+10.90
+14.20
+17.50
+20.80
+24.00
+27.30
+30.60
+33.90
+37.20
+40.50
+43.80
+44.90
+47.90
+3.00
+4.10
+4.30
+4.20
+7.60
+8.60
+10.30
+10.90
+13.60
+14.10
+16.90
+17.40
+18.50
+20.20
+20.70
+23.50
+24.10
+25.10
+26.80
+27.40
+28.40
+30.10
+30.70
+31.70
+33.40
+34.00
+35.50
+36.70
+37.20
+38.30
+40.60
+40.50
+44.60
+46.90
+47.90
+3.00
+4.10
+4.30
+4.20
+7.60
+8.60
+10.30
+10.90
+13.60
+14.10
+16.90
+17.40
+18.50
+20.20
+20.70
+23.50
+24.10
+25.10
+26.80
+27.40
+28.40
+30.10
+30.70
+31.70
+33.40

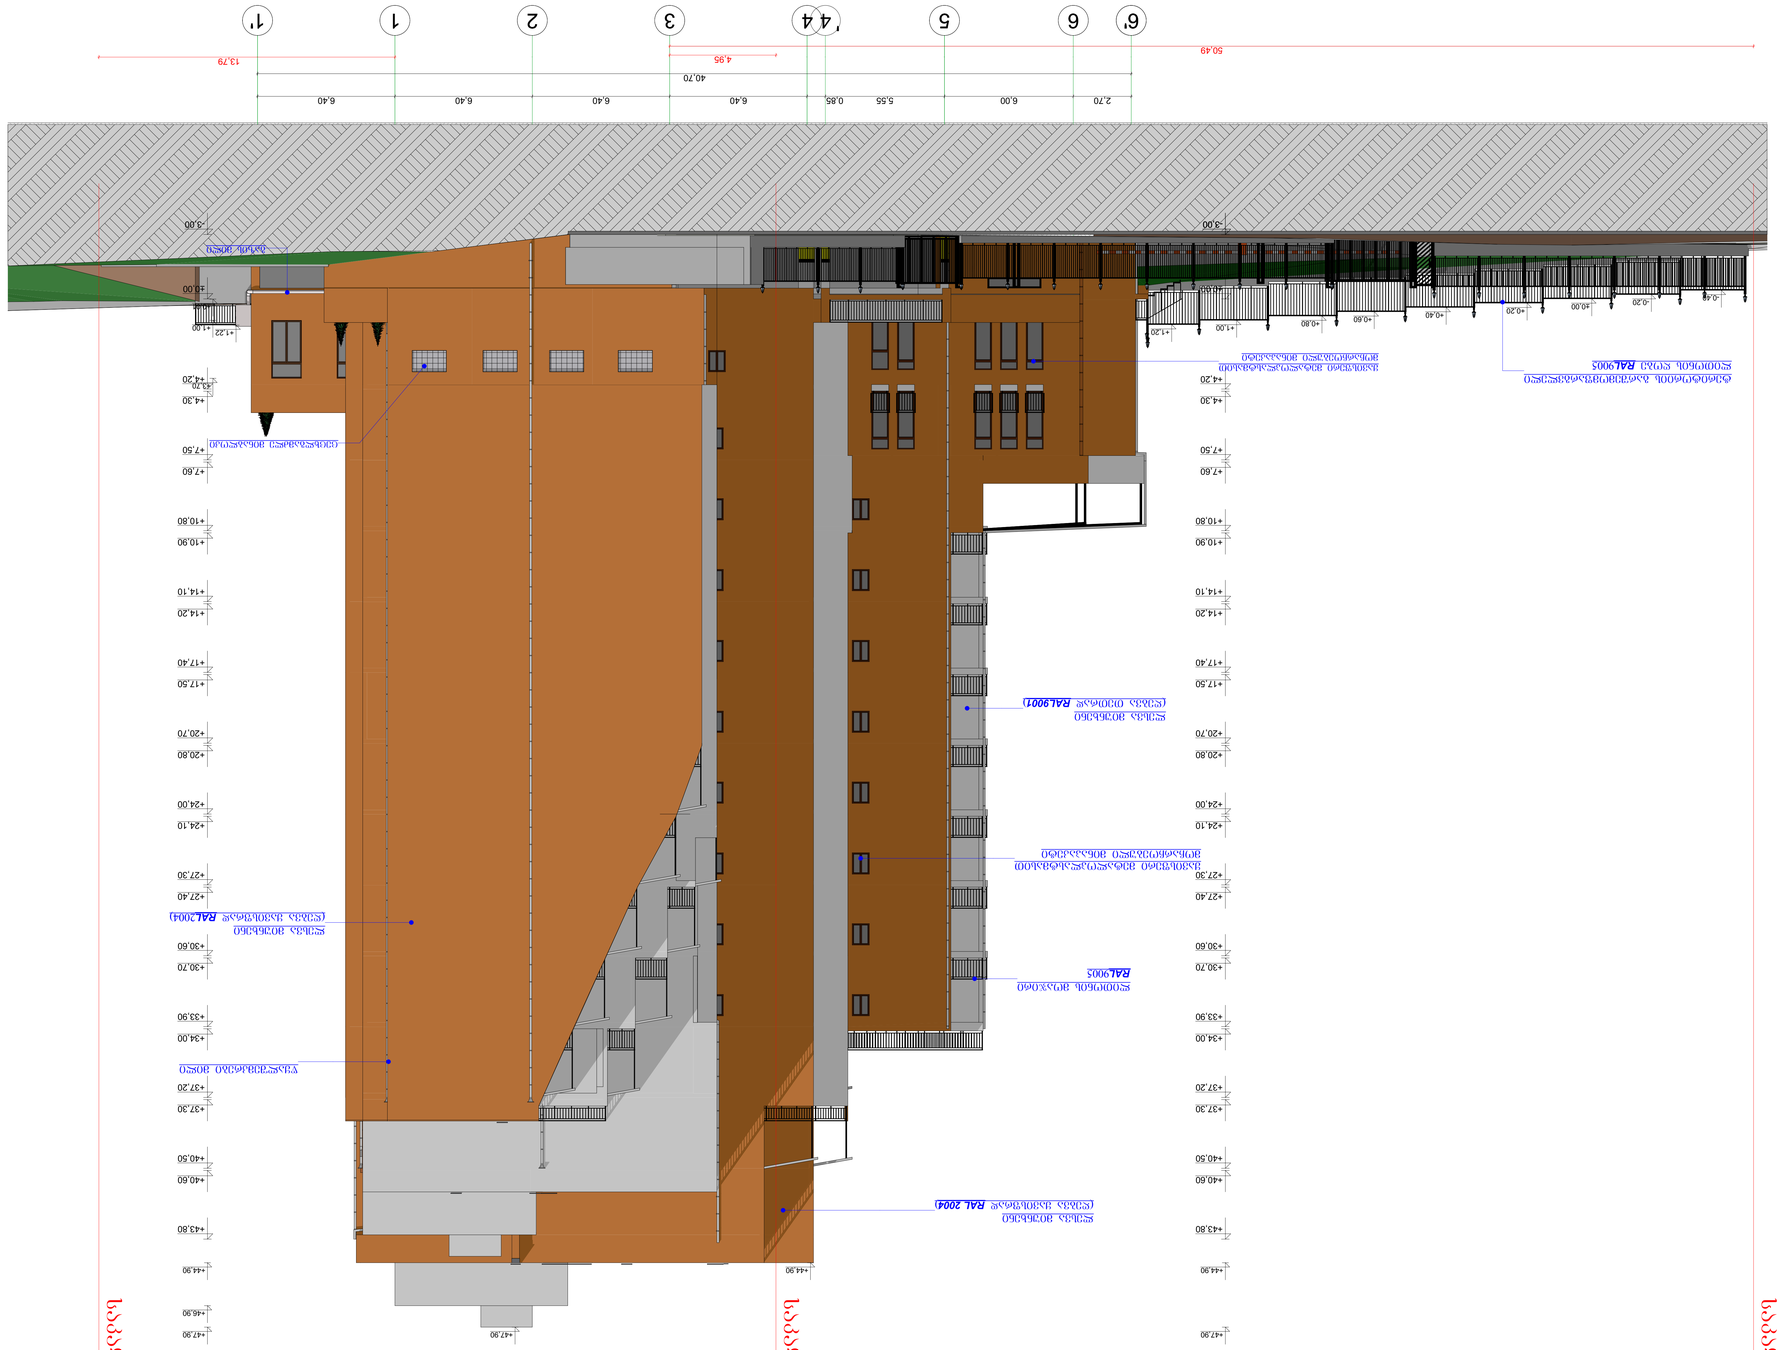

ბინადარი სვეტები

ბინადარი სვეტები

ბინადარი სვეტები

(ოზიმის ბინადარი ზონა V ჯ/ა	კ. 030ლ.ნ.ნ. ზლლ.ა60 V ჯ/ა
ზონალური №11-ში ზიმლაბინლ.	ზონალური №11-ში ზიმლაბინლ.
ნაკვეთის 6-ე1' ლეგენდები	ნაკვეთის 6-ე1' ლეგენდები
ტექნიკური ინფორმაციის	ტექნიკური ინფორმაციის
ლეგენდა	ლეგენდა
ნაკვეთის ზოგადი	ნაკვეთის ზოგადი
ინდექსი	ინდექსი
ფასადის	ფასადის
ელემენტი	ელემენტი

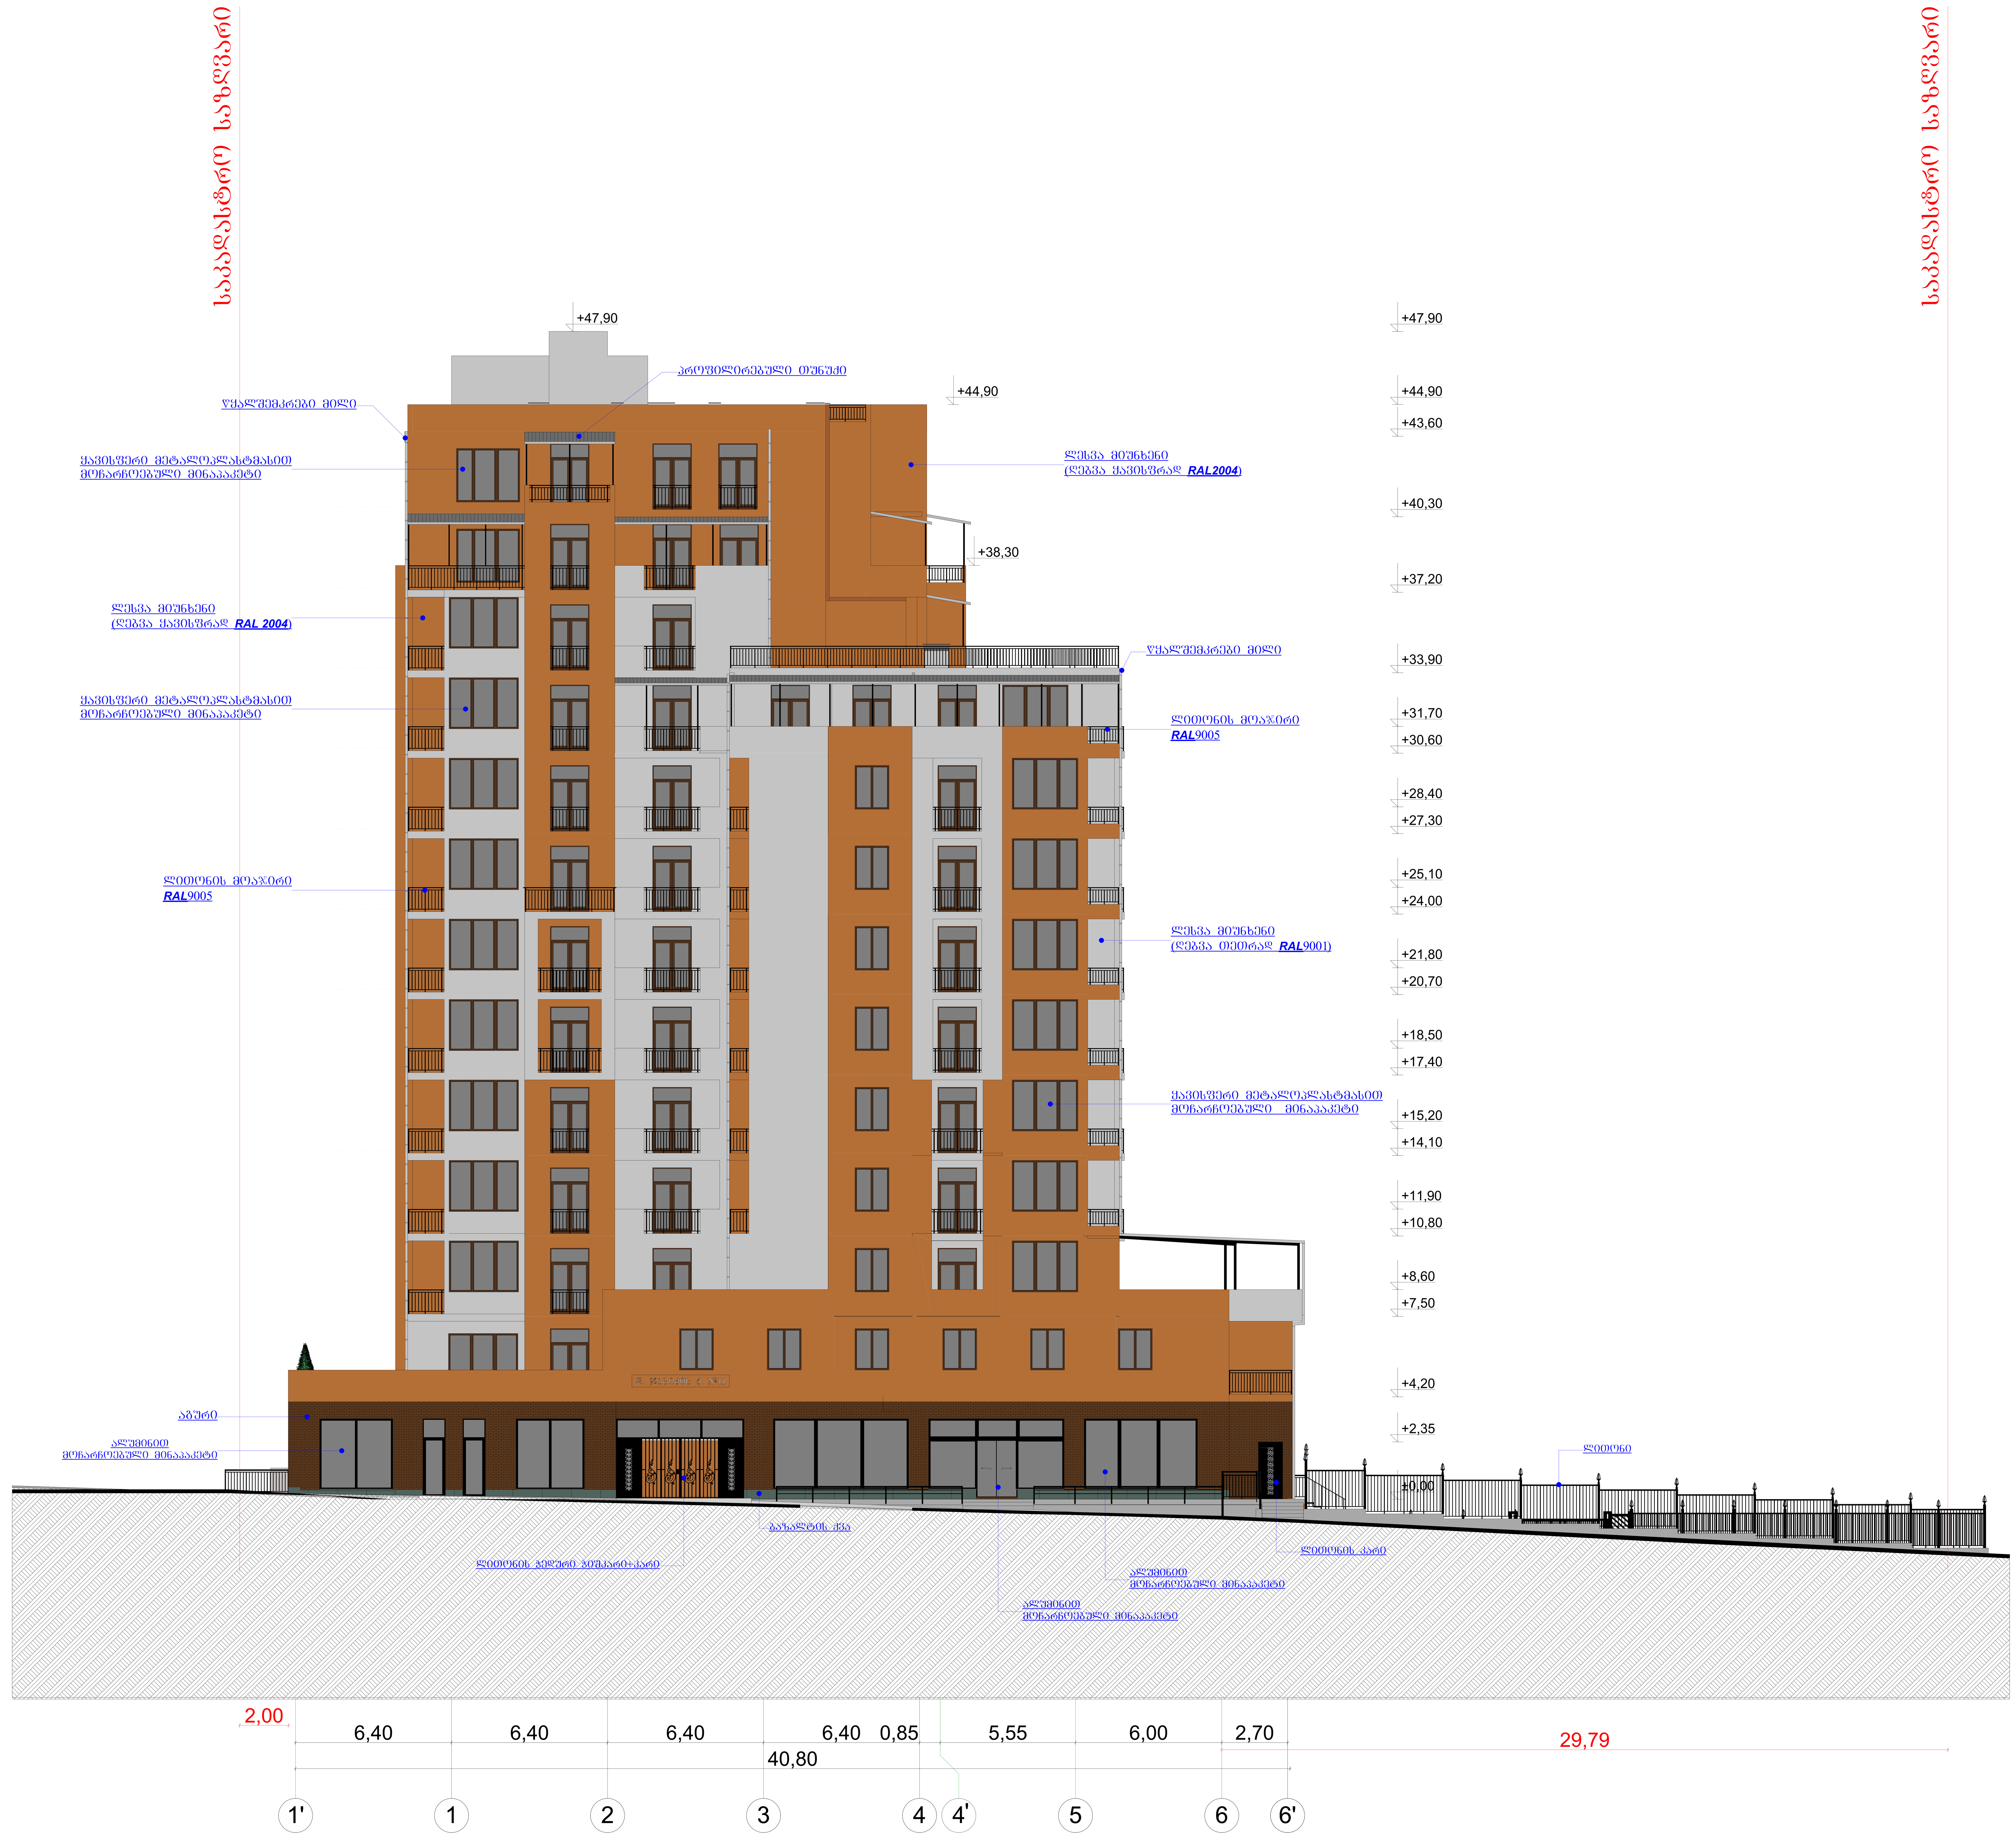

საპროექტო ორგანიზაცია
შ.პ.ს "ნოლა 16" ს/კ 405158519 მისამართი: ქ. თბილისი, გაზაფხულის ქ. №12 ბ. №19 ტელ: (+995) 599609494; 557419393 email: nola16@mail.ru

ობიექტის მისამართი	ქ. თბილისი, გლდანი V მ/რ კორპუსი №11-ის მიმდებარედ.
ნახაზის დასახელება	ფასადი 1'-6' ღერძებში

ტექნიკური დირექტორი		ირმა გოგშელიძე
არქიტექტორი		გიორგი ყიფშიძე
დამკვეთი		შ.პ.ს. "ნოლა 16"
მასშტაბი	1:100	ფურცელი
თარიღი	2019წ.	



საპროექტო ორგანიზაცია

შ.პ.ს "ნოლა 16"
ს/კ 405158519
მისამართი: ქ. თბილისი,
გაზაფხულის ქ. №12 ბ. №19

ტელ: (+995) 599609494; 557419393
email: nola16@mail.ru

ობიექტის მისამართი	ქ. თბილისი, გლდანი V მ/რ კორპუსი №11-ის მიმდებარედ.
ნახაზის დასახელება	ფასადი ი-ა ღერძებში

ტექნიკური დირექტორი		ირმა გოგშელიძე
არქიტექტორი		გიორგი ყიფშიძე
დამკვეთი		შ.პ.ს. "ნოლა 16"
მასშტაბი	1:100	ფურცელი
თარიღი	2019წ.	