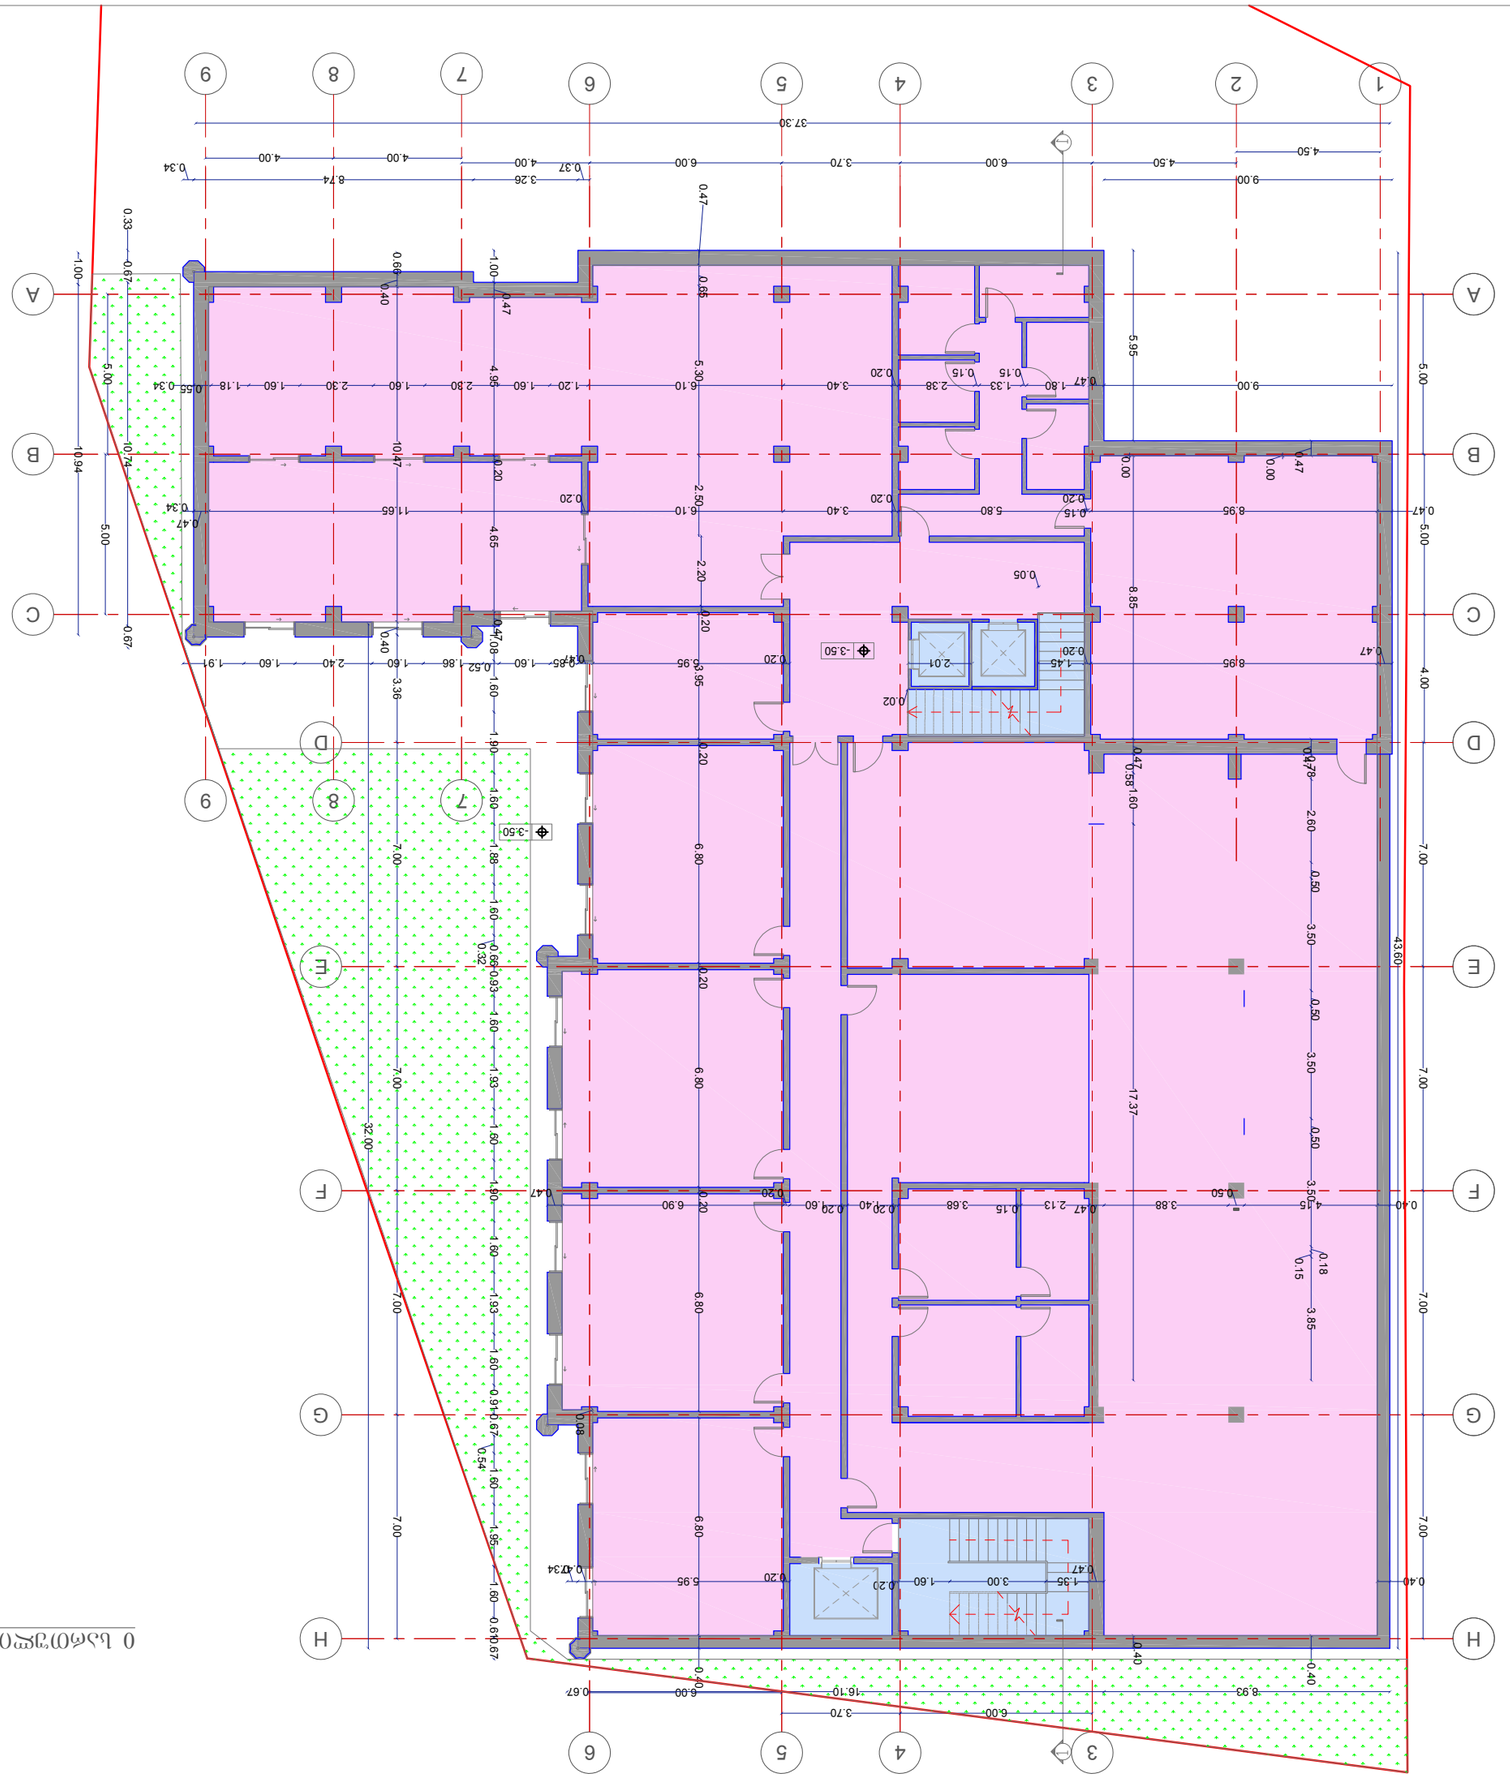



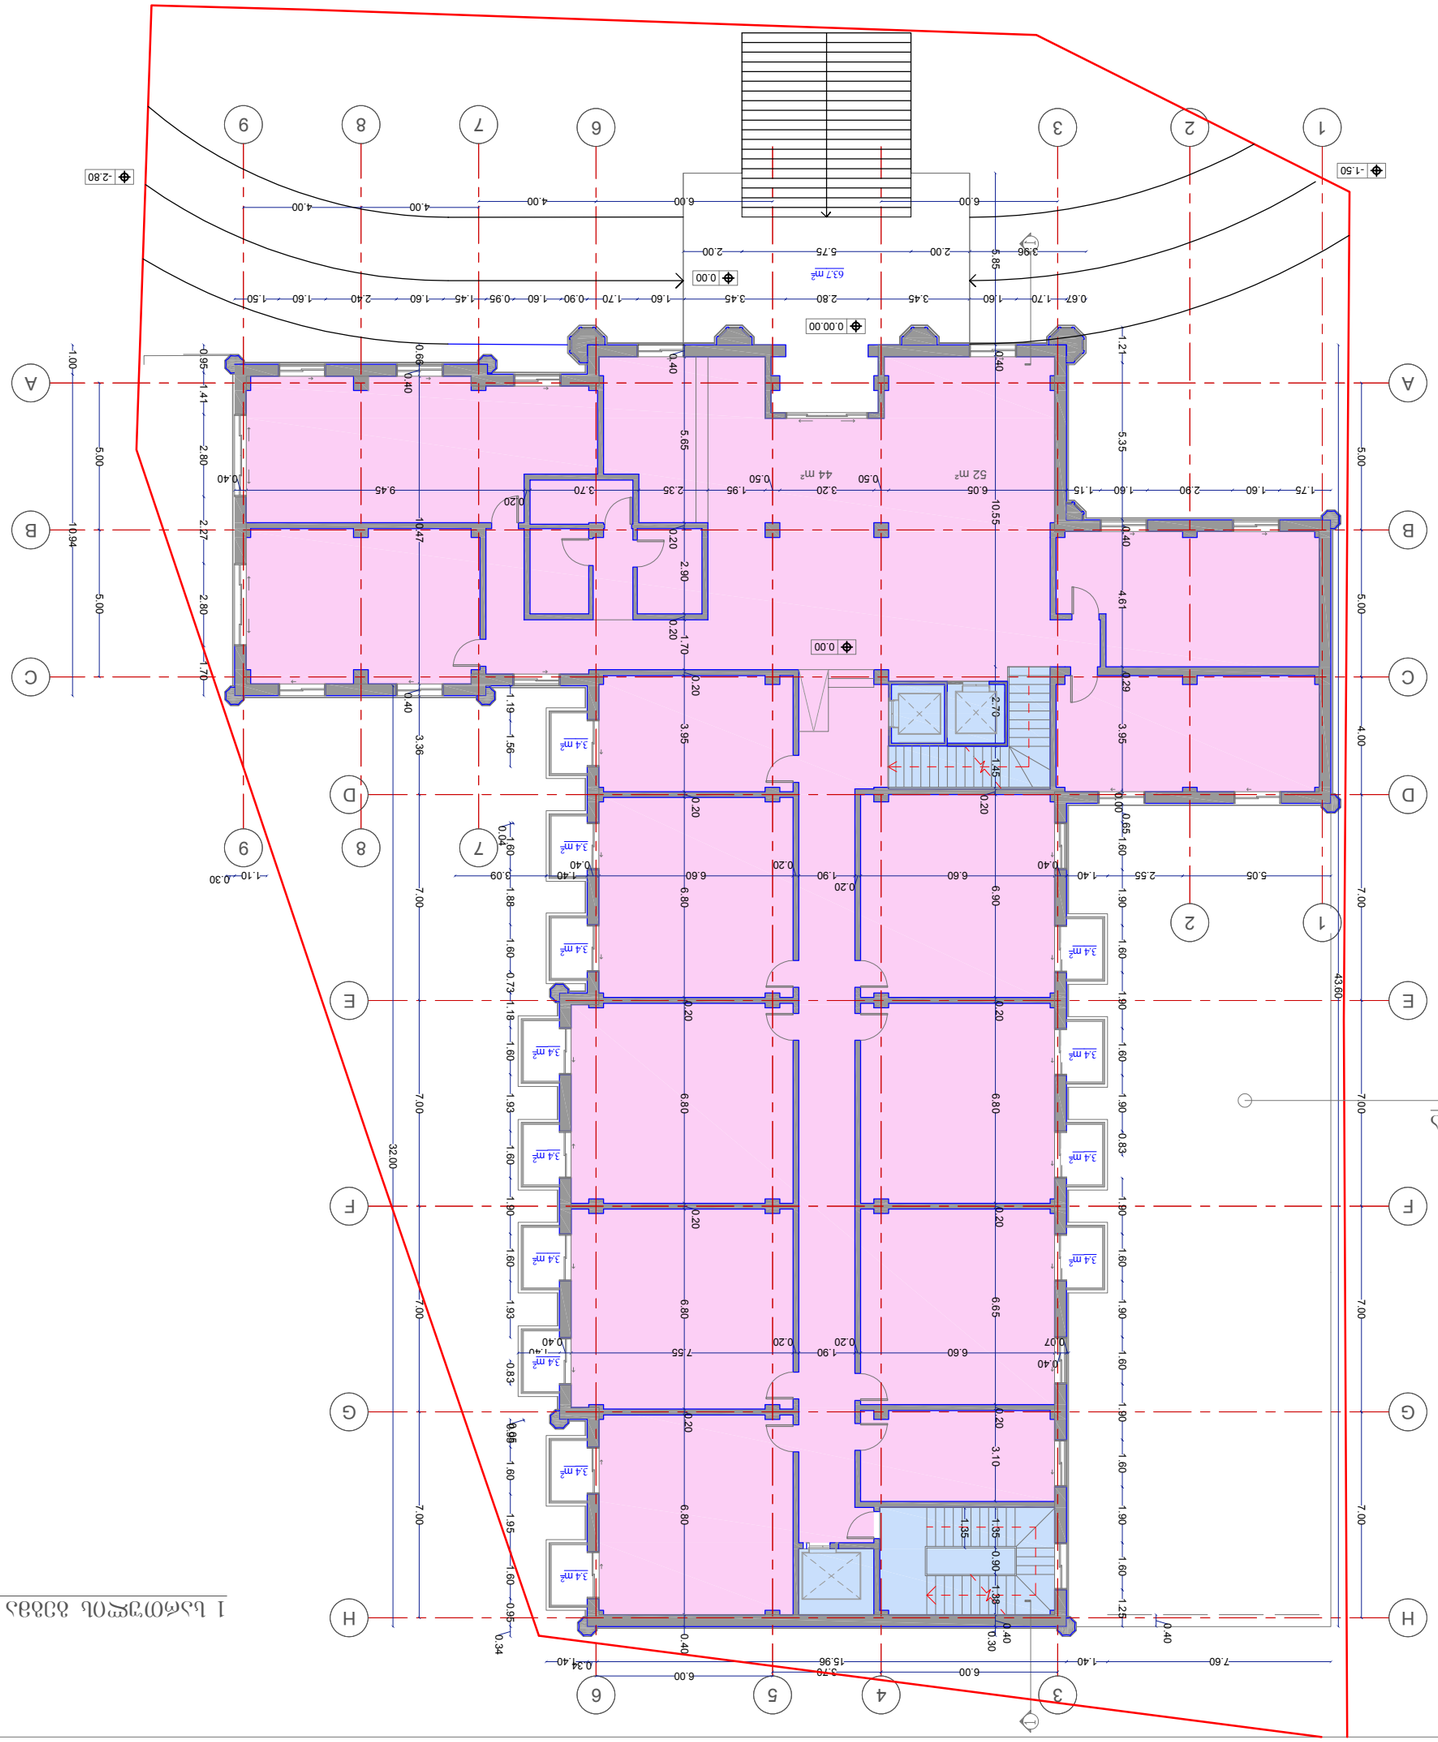


2 სართულის გეგმა , 4.60 ნიშნული.



	თბილისი 2017 წ

პირობითი აღნიშვნები

ე ქ ს პ ლ ი კ ა ც ი ა

სამეცნიერო-სასწავლო აუდიტორიის ფართი 755.5 m²

საზაფხულო ფართი 57.8 m²

კიბის უჯრედისა და ლიფტის ფართი 44.0 m²

შენიშვნა

მისამართი	ქ. თბილისი, ლისი, ნაკვ. 72.16.21.649
დამკვეთი	

პროექტის სახელი

ქართულ-ფრანგული ღვინის ტექნოლოგიების სამეცნიერო-სასწავლო კვლევითი ცენტრი

თანამდებობა	**გვარი**	**ხელმოწერა**
ავტორი	თ. ესიავა	
დაამუშავა	თ. ესიავა	

ი/მ. თენგიზ ესიავა
ელ. ფოსტა
Tengoge@mail.ru
ტელ. +995 579 985 995
ს/კ 0200100367

მასშტაბი	გეგმა 4.60 ნიშნულზე
1:100	

სტადია	ფურცლის №	ფურცლები
მ.პ.	3	

3 სართულის გეგმა , 8.50 ნიშნული.



	თბილისი 2017 წ

პირობითი აღნიშვნები

ე ქ ს პ ლ ი კ ა ც ი ა

სამეცნიერო-სასწავლო აუდიტორიის ფართი 832.0 m²

საზამხულო ფართი 57.8 m²

კიბის უჯრედისა და ლიფტის ფართი 44.0 m²

შენიშვნა

მისამართი	ქ. თბილისი, ლისი, ნაკვ. 72.16.21.649
დამკვეთი	

პროექტის სახელი

ქართულ-ფრანგული ღვინის ტექნოლოგიების სამეცნიერო-სასწავლო კვლევითი ცენტრი

თანამდებობა	**გვარი**	**ხელმოწერა**
ავტორი	თ. ესიავა	
დაამუშავა	თ. ესიავა	

ი/მ. თენგიზ ესიავა
ელ. ფოსტა
Tengoge@mail.ru
ტელ. +995 579 985 995
ს/კ 0200100367

მასშტაბი	გეგმა 8.50 ნიშნულზე	
1:100		
სტადია	ფურცლის №	ფურცლები
მ.პ.	4	

4 სართულის გეგმა , 12.40 ნიშნული.



თბილისი 2017 წ

პირობითი აღნიშვნები

ე ქ ს პ ლ ი კ ა ც ი ა

სამეცნიერო-სასწავლო აუდიტორიის ფართი 573.8 m^2

საზაფხულო ფართი 224.0 m^2

კიბის უჯრედისა და ლიფტის ფართი 44.0 m^2

შენიშვნა

მისამართი	ქ. თბილისი, ლისი, ნაკვ. 72.16.21.649	
დამკვეთი		
პროექტის სახელი		
ქართულ-ფრანგული ღვინის ტექნოლოგიების სამეცნიერო-სასწავლო კვლევითი ცენტრი		
თანამდებობა	**გვარი**	**ხელმოწერა**
ავტორი	თ. ესიავა	
დაამუშავა	თ. ესიავა	
	ი/მ. თენგიზ ესიავა ელ. ფოსტა Tengoge@mail.ru ტელ. +995 579 985 995 **ს/კ 0200100367**	
მასშტაბი	გეგმა 12.40 ნიშნულ	
1:100		
სტადია	ფურცლის №	ფურცლები
მ.პ.	5	

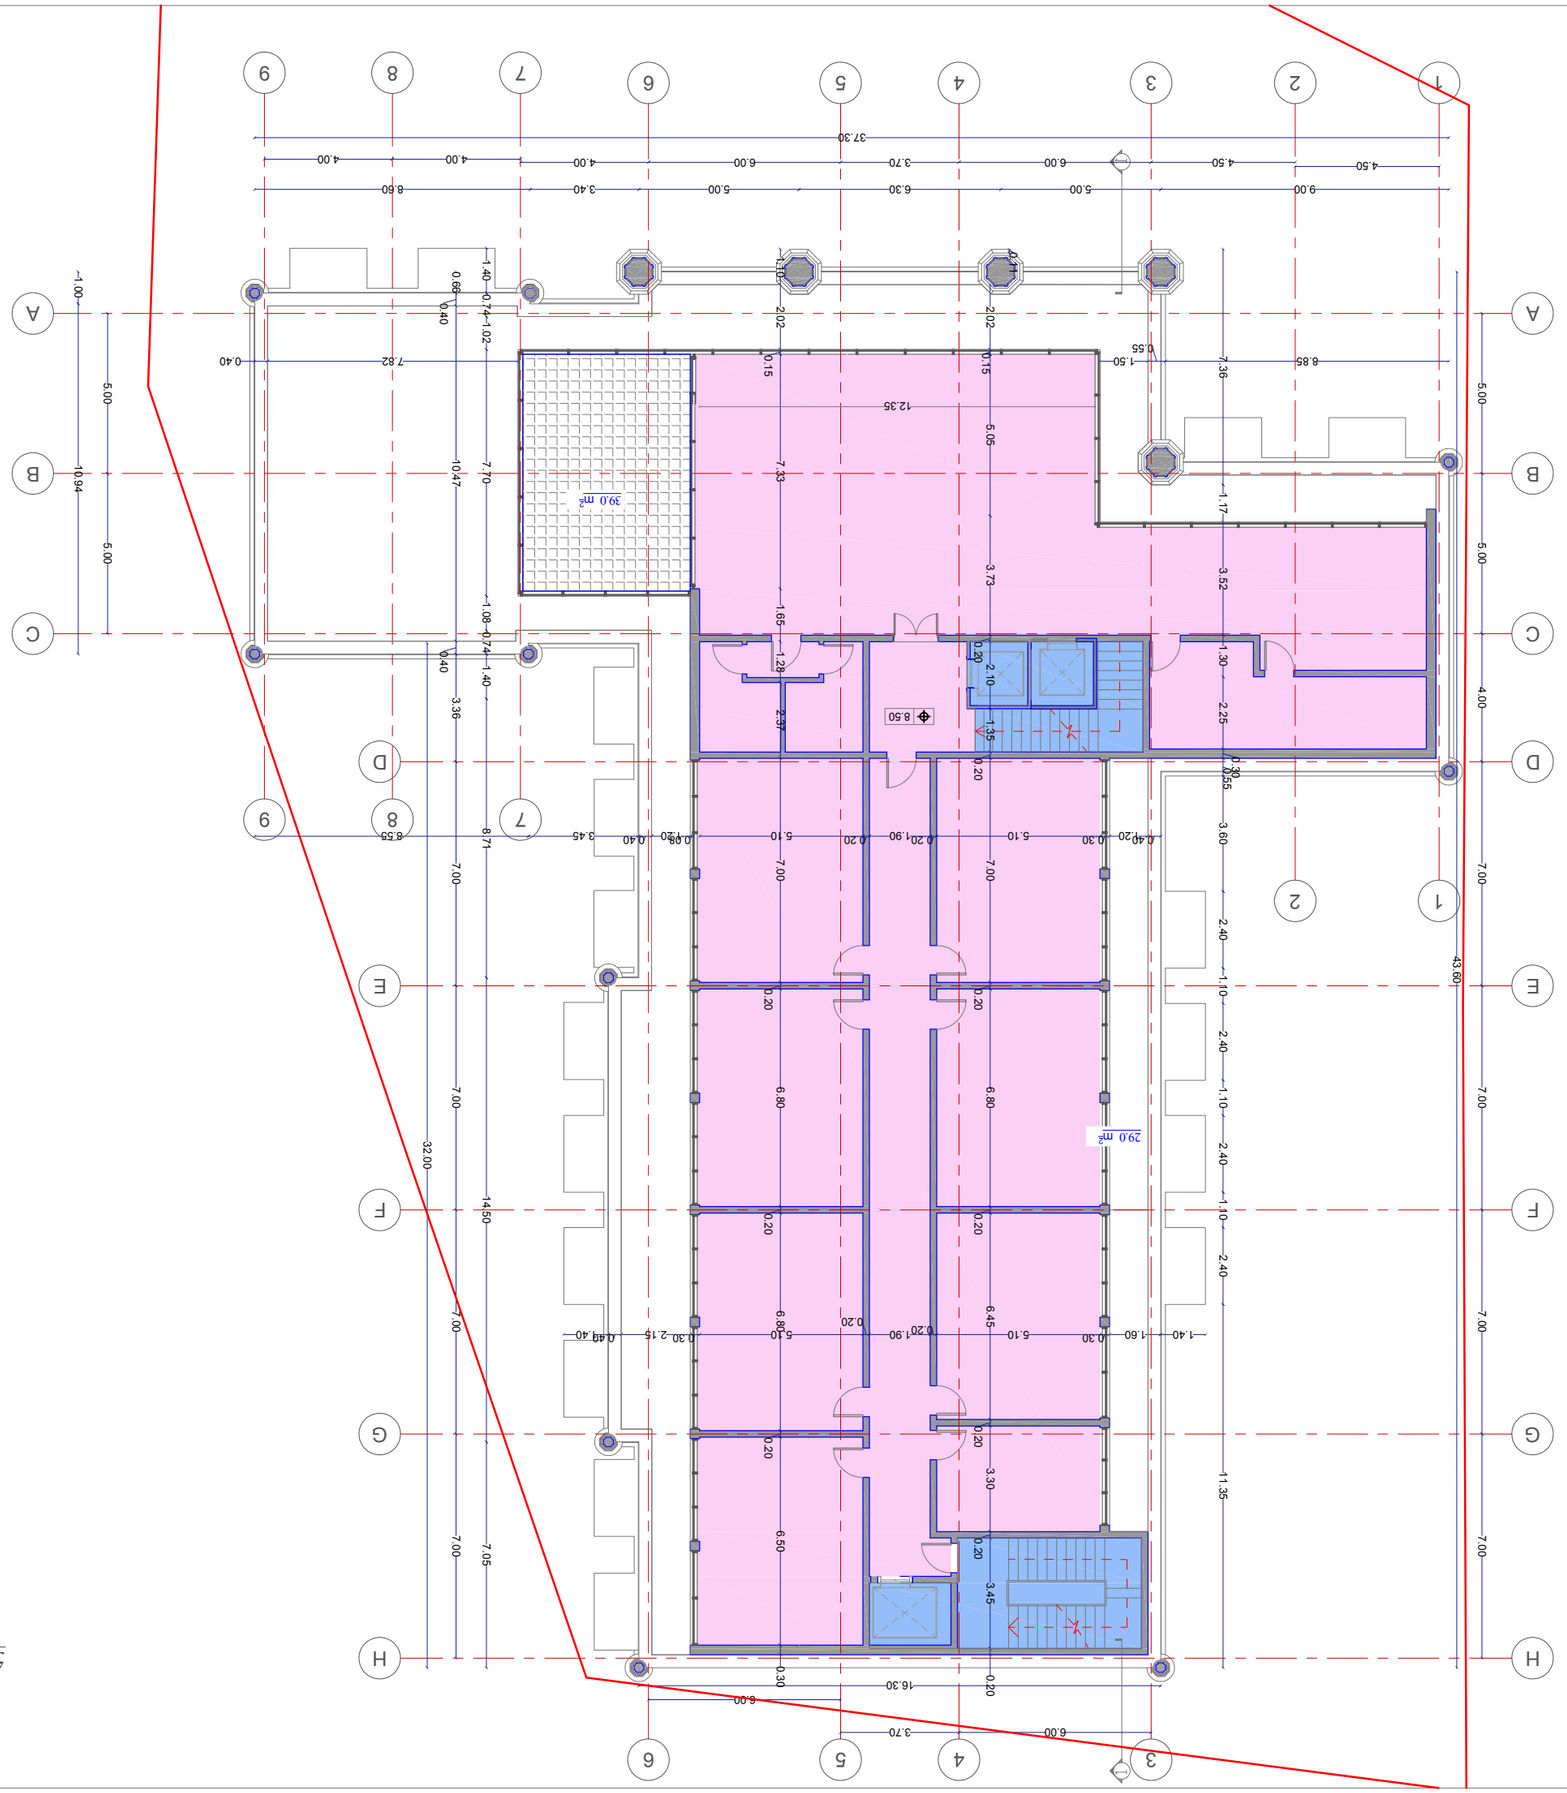


პროექტის ავტორის ნებართვის მფლობელის ნებართვის მფლობელის ტელეფონი	















