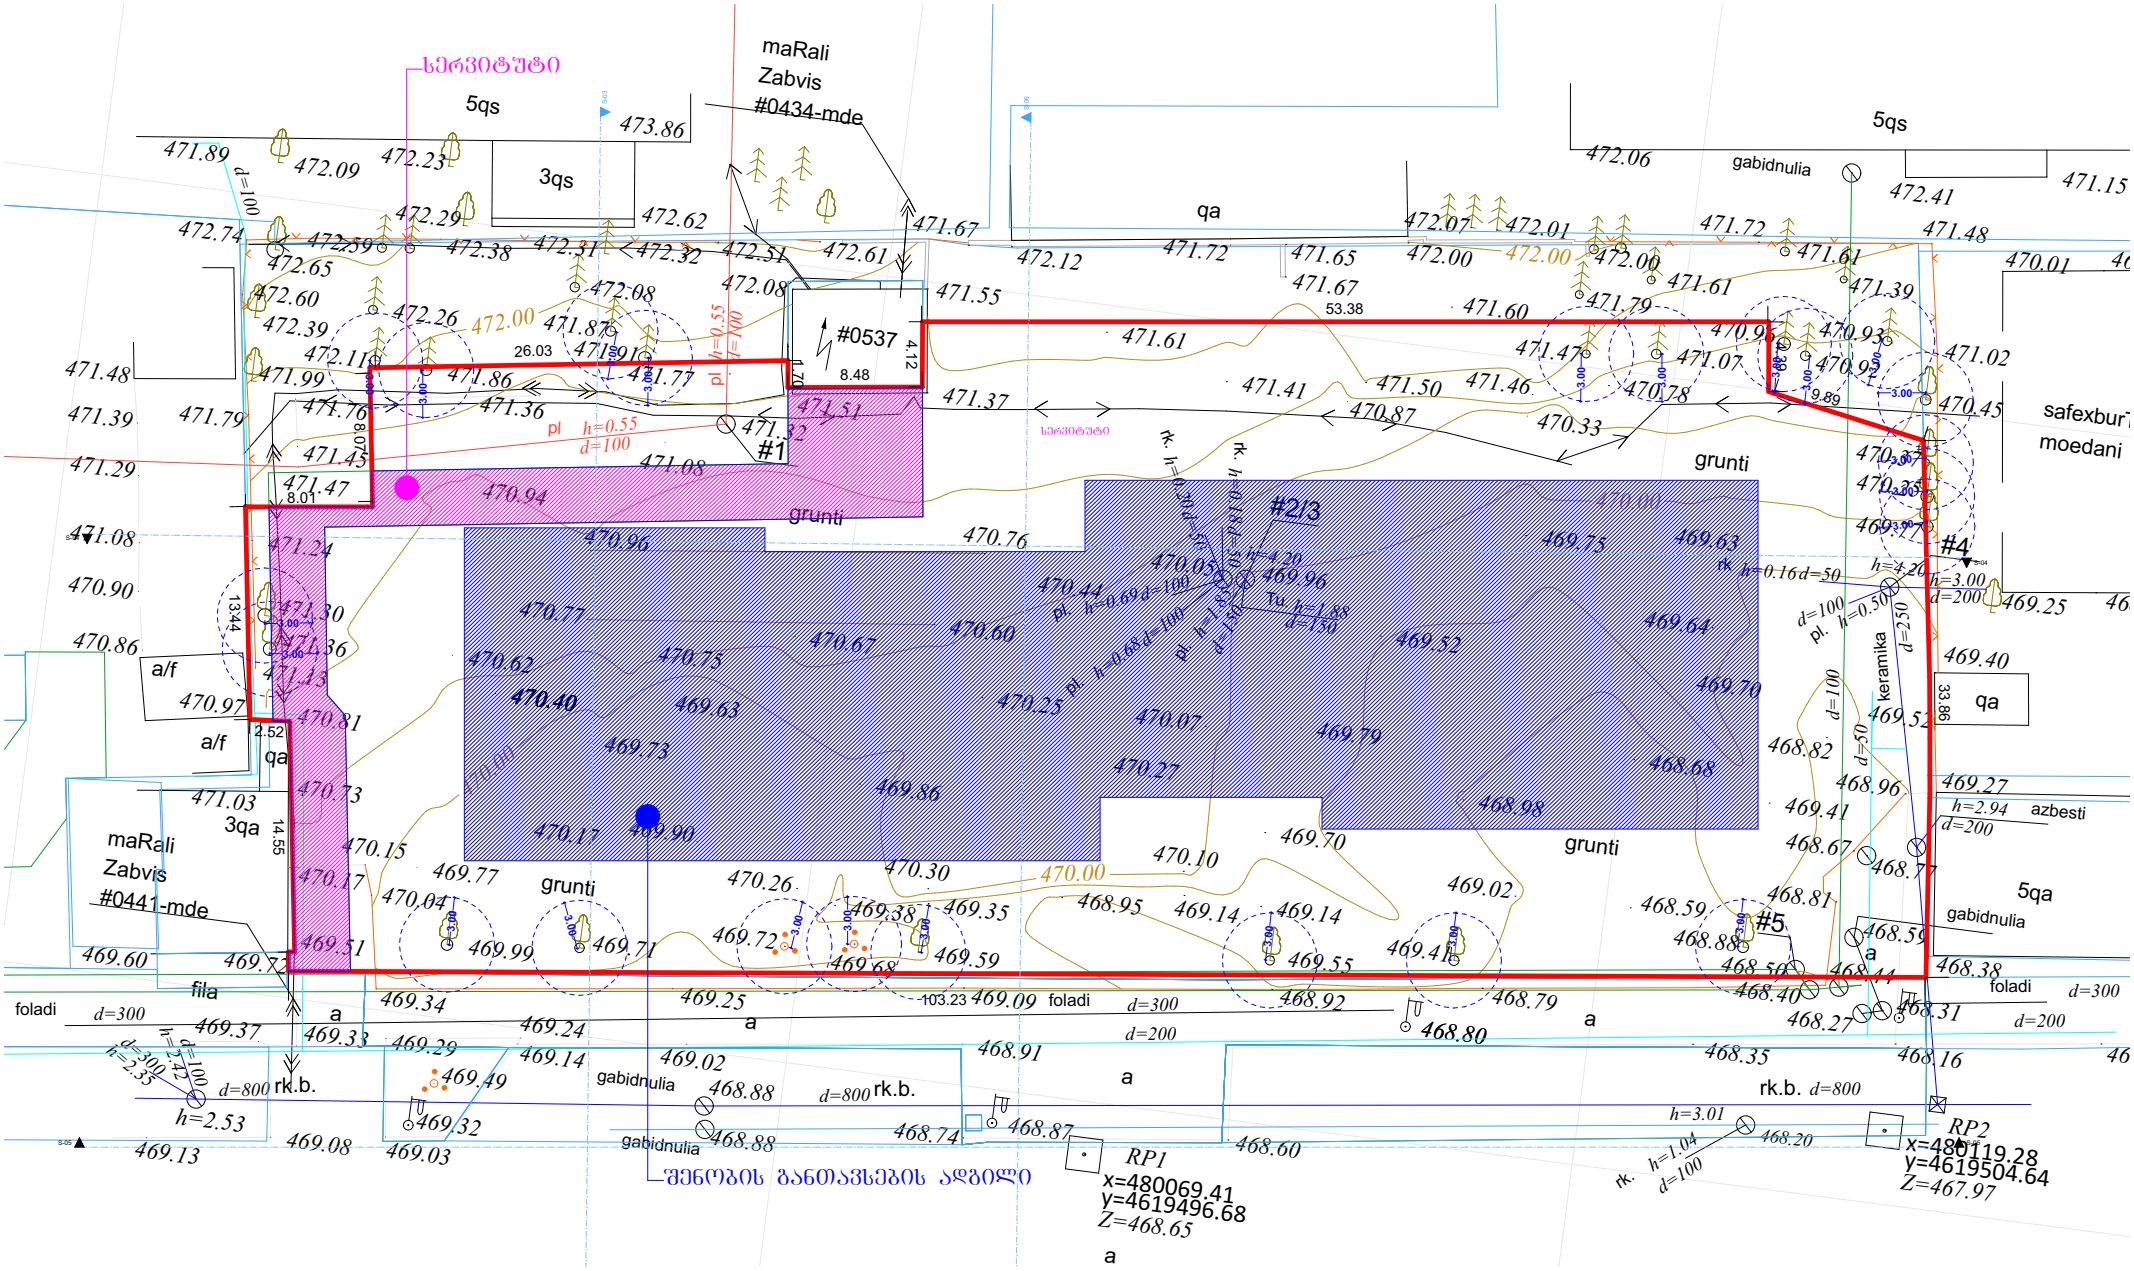

სერვიტუტი
5qs
3qs
maRali
Zabvis
#0434-mde
#0537
#1
#2/3
#4
#5
grunti
qa
a/f
3qa
5qa
gabidnulia
foladi
fila
rk.b.
azbesti
keramika
safexburi
moedani
RP1
x=480069.41
y=4619496.68
Z=468.65
RP2
x=480119.28
y=4619504.64
Z=467.97
შენობის განთავსების ადგილი