ჭრილი 1-1

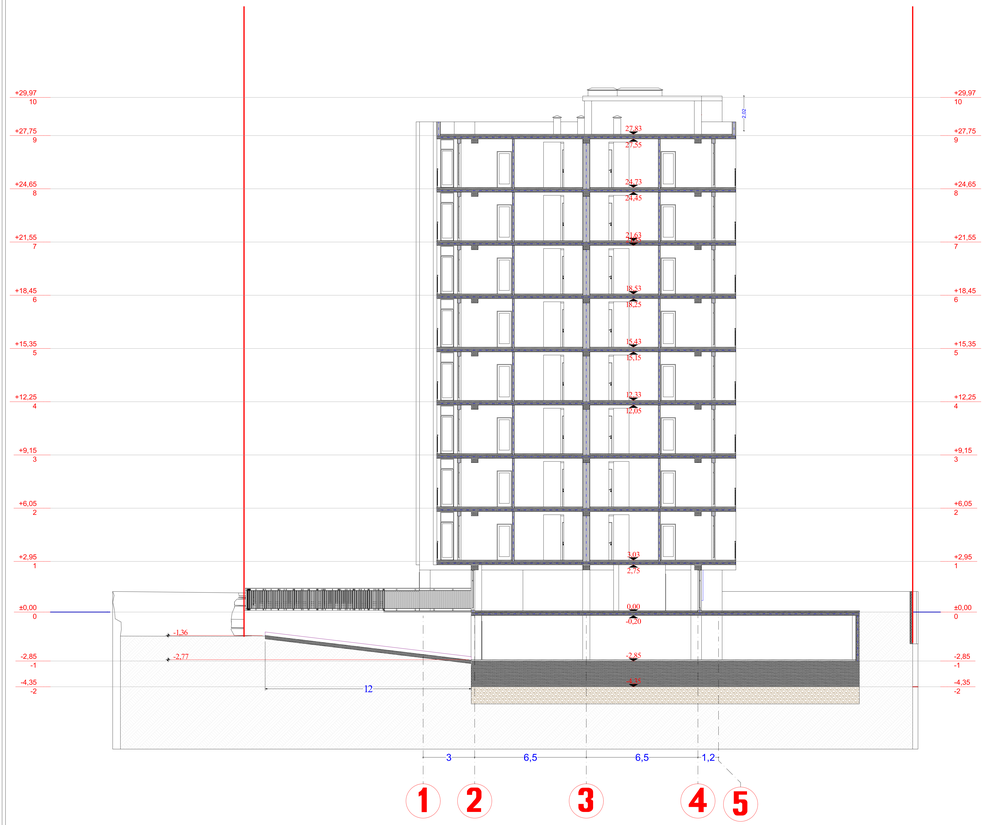

ჭრილი 2-2

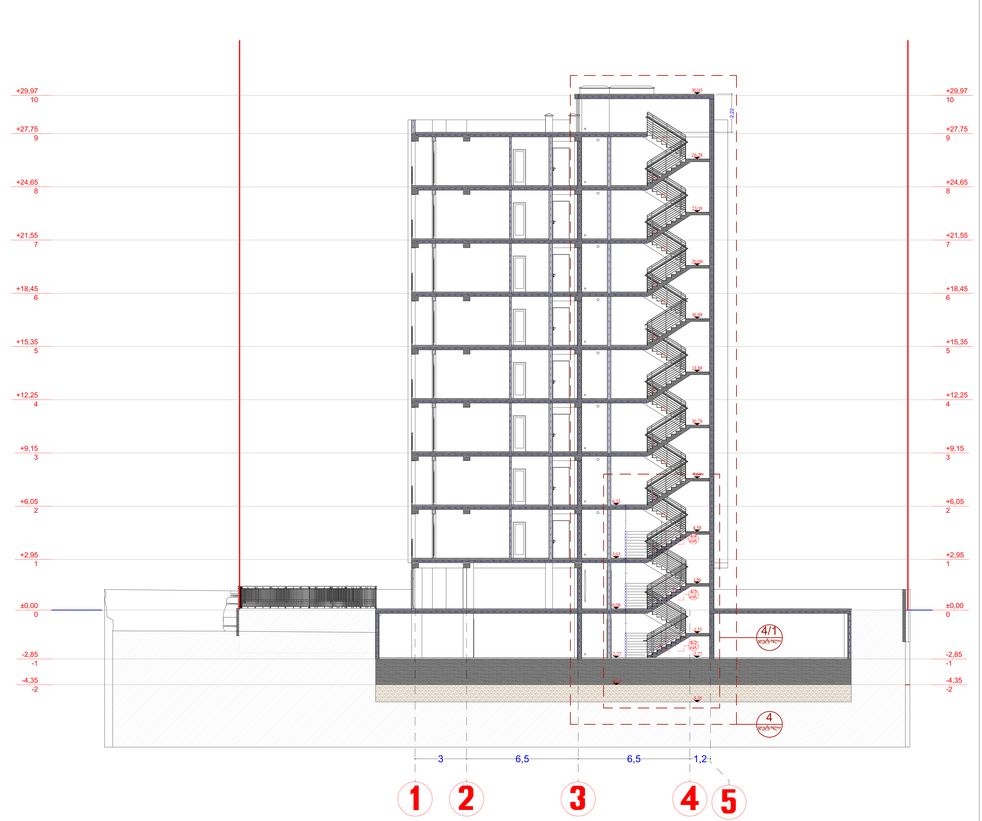

მასშტაბი	1 : 100	ფორმატი	594X1500

ექსპლიკაცია

ზომები მოცემულია მეტრებში


პრ. დასახელება

მრავალბინიანი საცხოვრებელი სახლი
ს/კ 01.72.14.036.442

დამკვეთი

ი.ბ.ა. „ქვაკუთხედი“

შემსრულებელი

შ.პ.ს „სამშენებლო კომპანია საბე ჯგუფი“

თანამდებობა	გვარი	ხელმოწერა
დირექტორი	ლ.ბაბაბარაძე	
პროექტორი	გ.ბეჟუაშვილი	
შემსრულე	გ.ბეჟუაშვილი	

ნახაზის დასახელება

ჭრილი

სტადია	ფურცელი№	ფურცლები
პრ	14	

ჭრილი 3-3

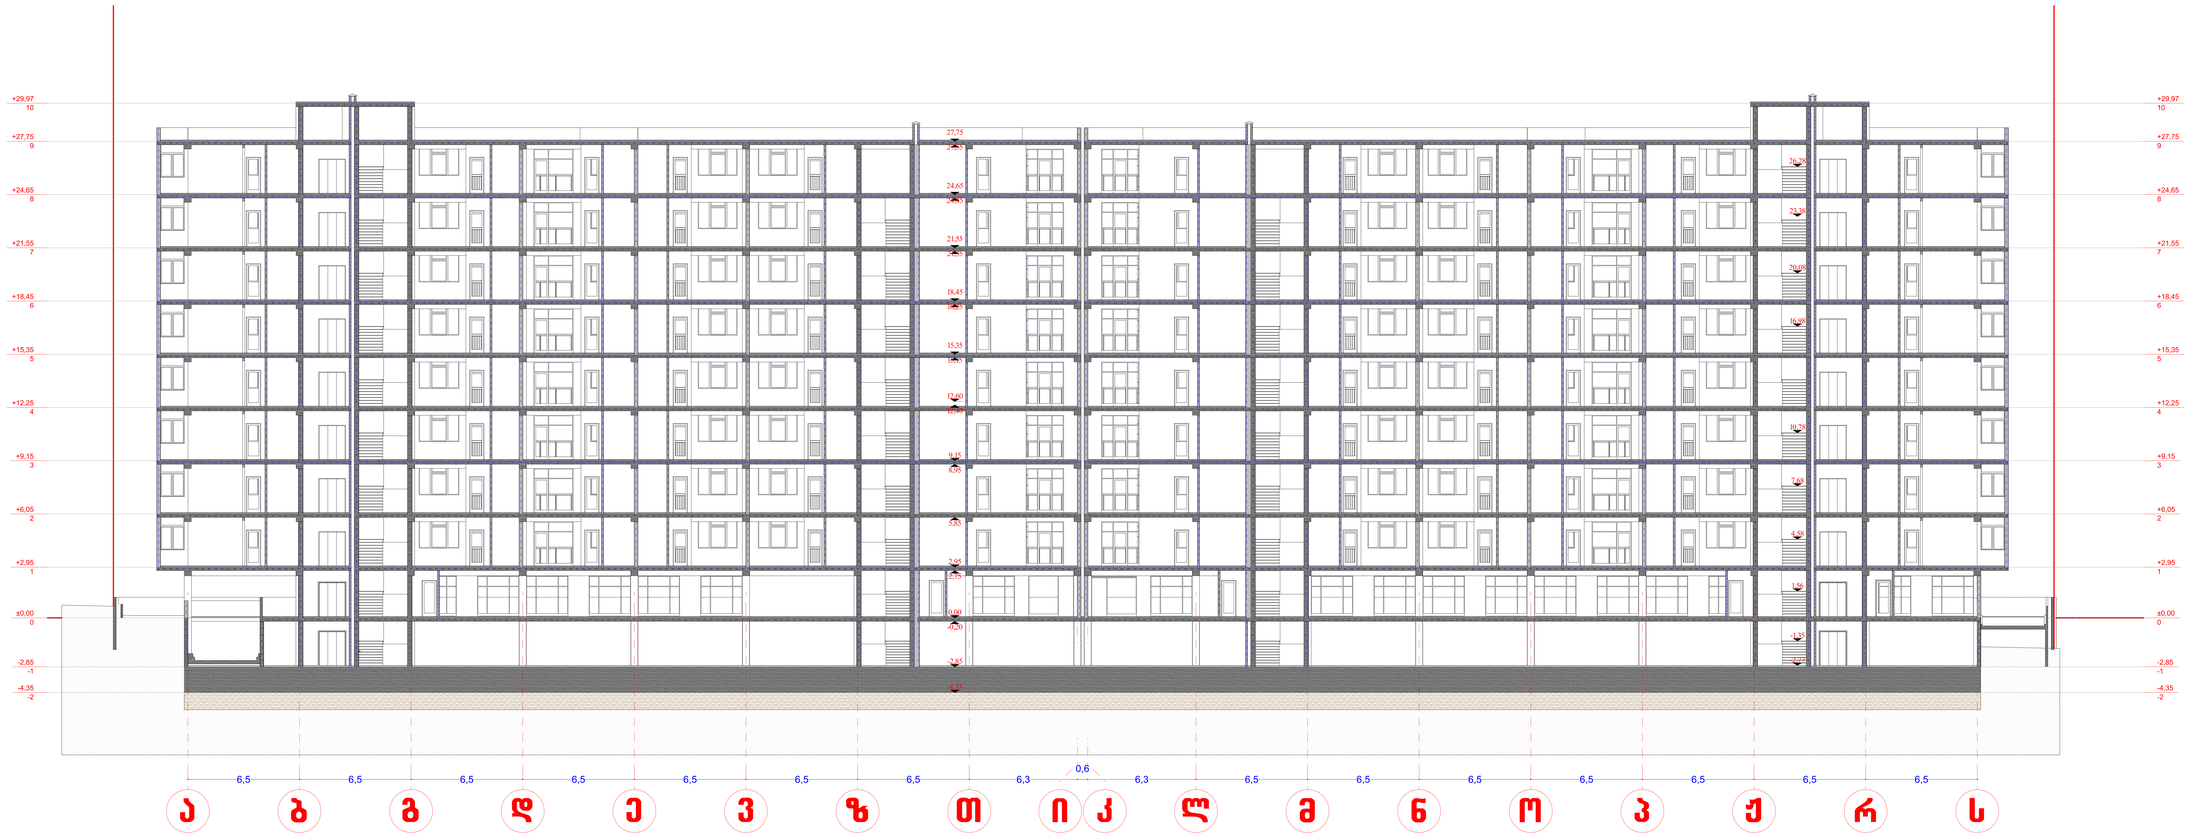

მასშტაბი	1 : 100	ფორმატი	594X1500

ექსპლიკაცია

ზომები მოცემულია მეტრებში


პრ. დასახელება

მრავალბინიანი საცხოვრებელი სახლი
ს/კ 01.72.14.036.442

დამკვეთი

ი.ბ.ა. „ქვაკუთხედი“

შემსრულებელი

შ.პ.ს „სამშენებლო კომპანია საბე ჯგუფი“

თანამდებობა	გვარი	ხელმოწერა
ტიპაჟმგრი	ლ.ბაბაბარაძე	
პრ.ავმგრი	ბ.ბეჟუაშვილი	
შემსრულა	ბ.ბეჟუაშვილი	

ნახაზის დასახელება

ჭრილი

სტადია	ფურცელი№	ფურცლები
პრ	15	

ჭრილი 4-4

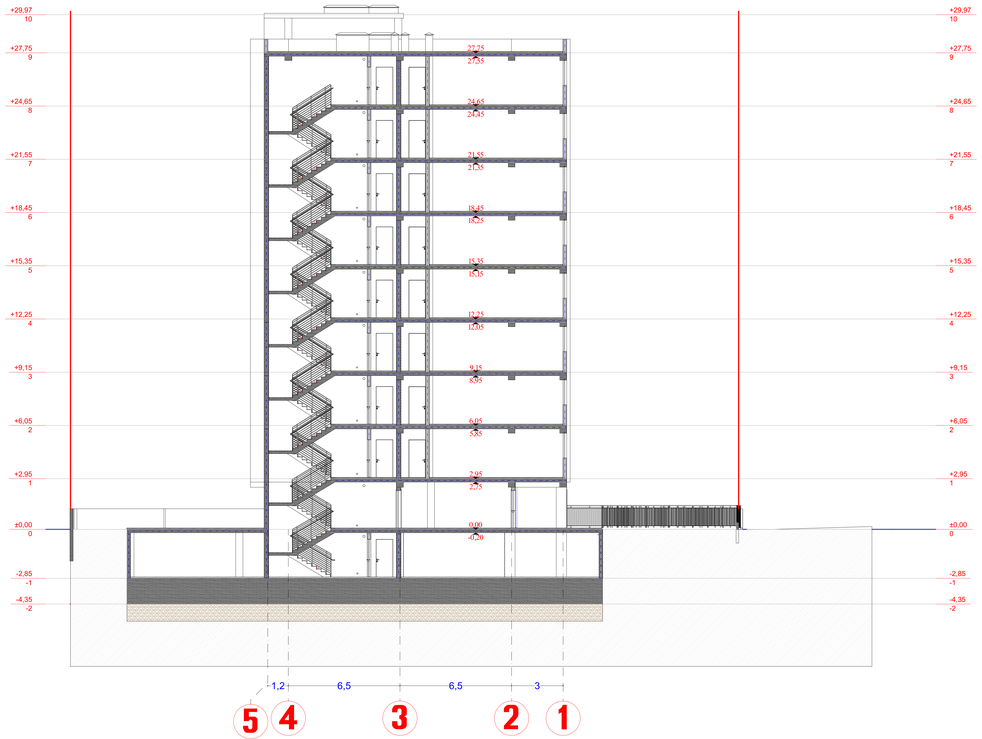

ჭრილი 5-5

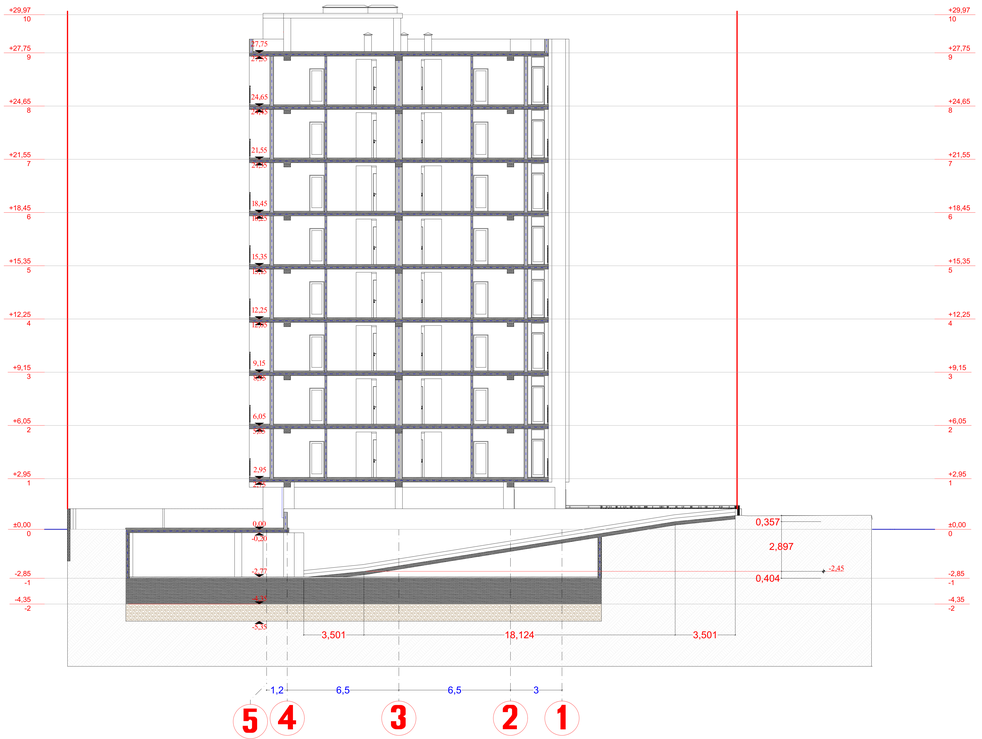

მასშტაბი	1 : 100	ფორმატი	594X1500

ექსპლიკაცია

ზომები მოცემულია მეტრებში


პრ. დასახელება

მრავალბინიანი საცხოვრებელი სახლი
ს/კ 01.72.14.036.442

დამკვეთი

ი.ბ.ა. „ქვაკუთხედი“

შემსრულებელი

შ.პ.ს „სამშენებლო კომპანია საბე ჯგუფი“

თანამდებობა	გვარი	ხელმოწერა
პროექტორი	გ.ბეჭვაშვილი	
შემსრულა	გ.ბეჭვაშვილი	

ნახაზის დასახელება

ჭრილი

სტადია	ფურცლების	ფურცლები
პრ	16	