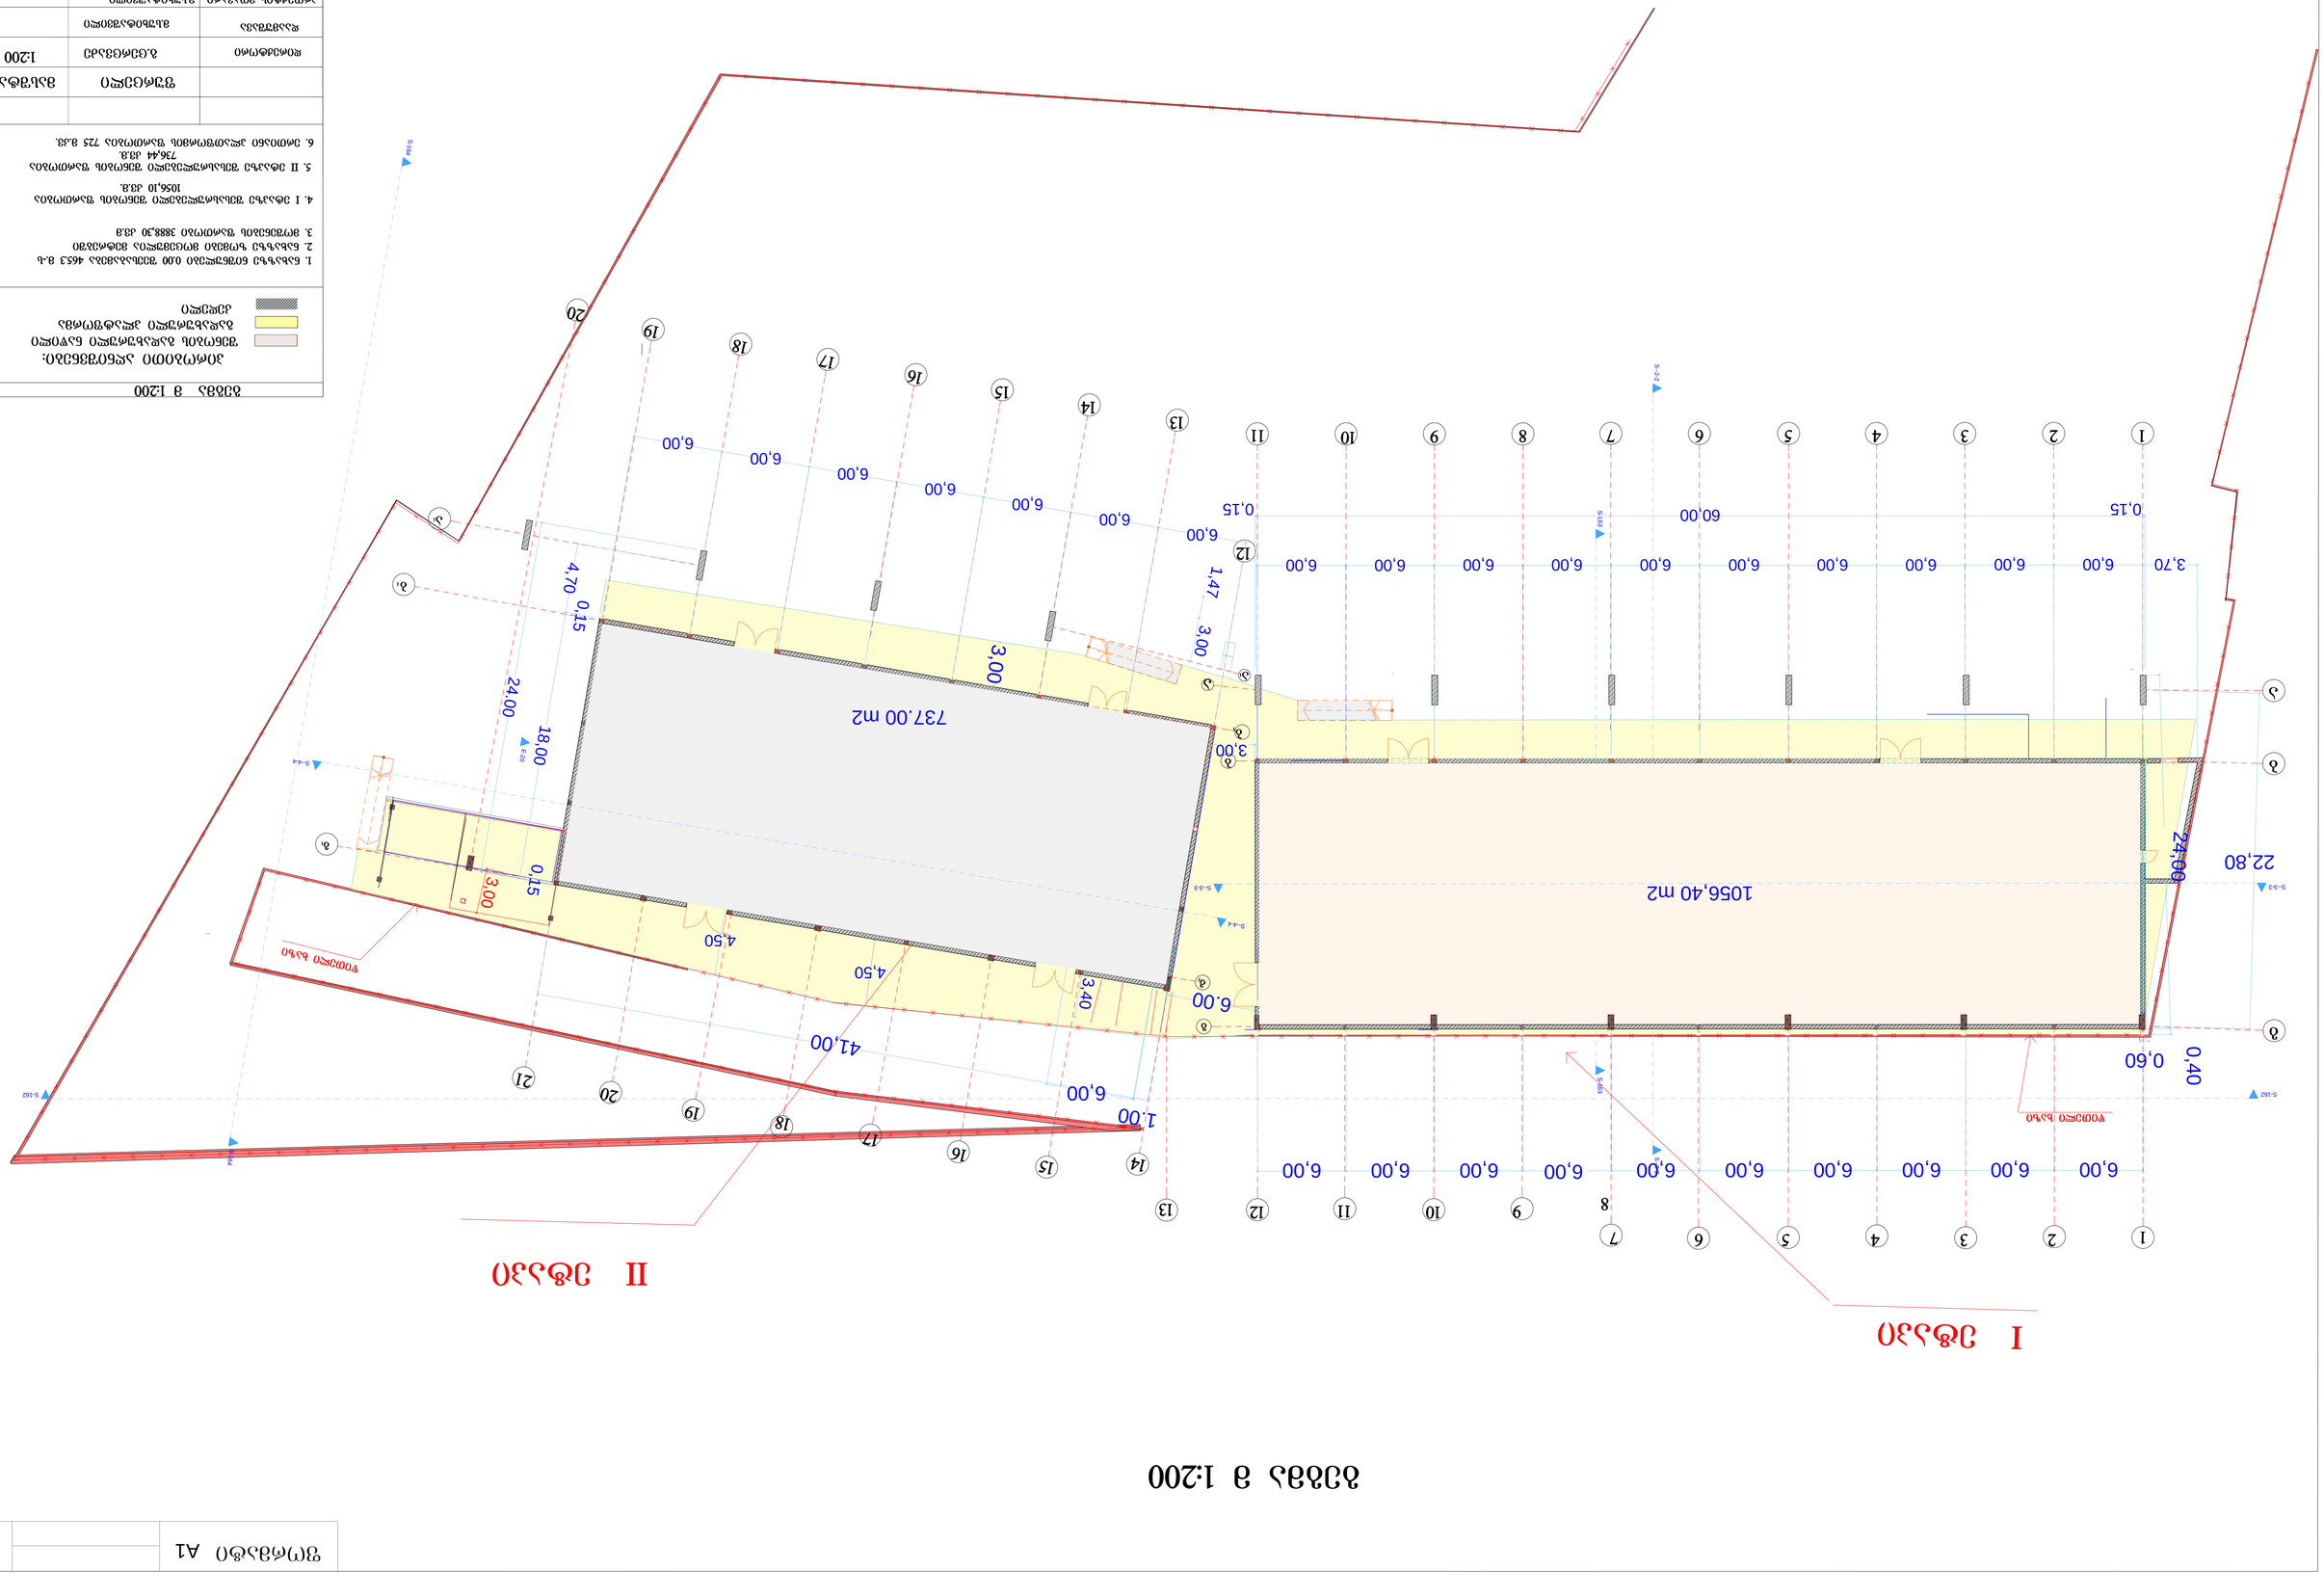


ბეტონის ა 1:200

ნარჩენების დროებითი განთავსების ადგილი	ბეტონის საფარი	
ნარჩენების განთავსების ადგილი	ასფალტის საფარი	
ნაყარი ნიადაგი	ბ.ქვიშა-ხრეში	1:200
	ფუნქციური	გეგმა

1. ნაკვეთის ფართობი 0,00 შეუმსაზღვრა 4653 მ.კ
2. ნაკვეთის ზომები მოცემულია მეზობლებთან
3. ფილებიანი ზარმიოთი 3888,30 კმ.მ

4. I ეტაპის შესაბამისი ფუნქციური ზონირება ზარმიოთის
1056,10 კმ.მ.

5. II ეტაპის შესაბამისი ფუნქციური ზონირება ზარმიოთის
736,44 კმ.მ.


6. ეროზიასთან ურთიერთობის ზარმიოთის 725 მ.კ.

ა1 ობიექტის გენერალური

„GEORGIAN-AMERICAN

ფორმატი A1

სახურავის გეგმა მ 1:200

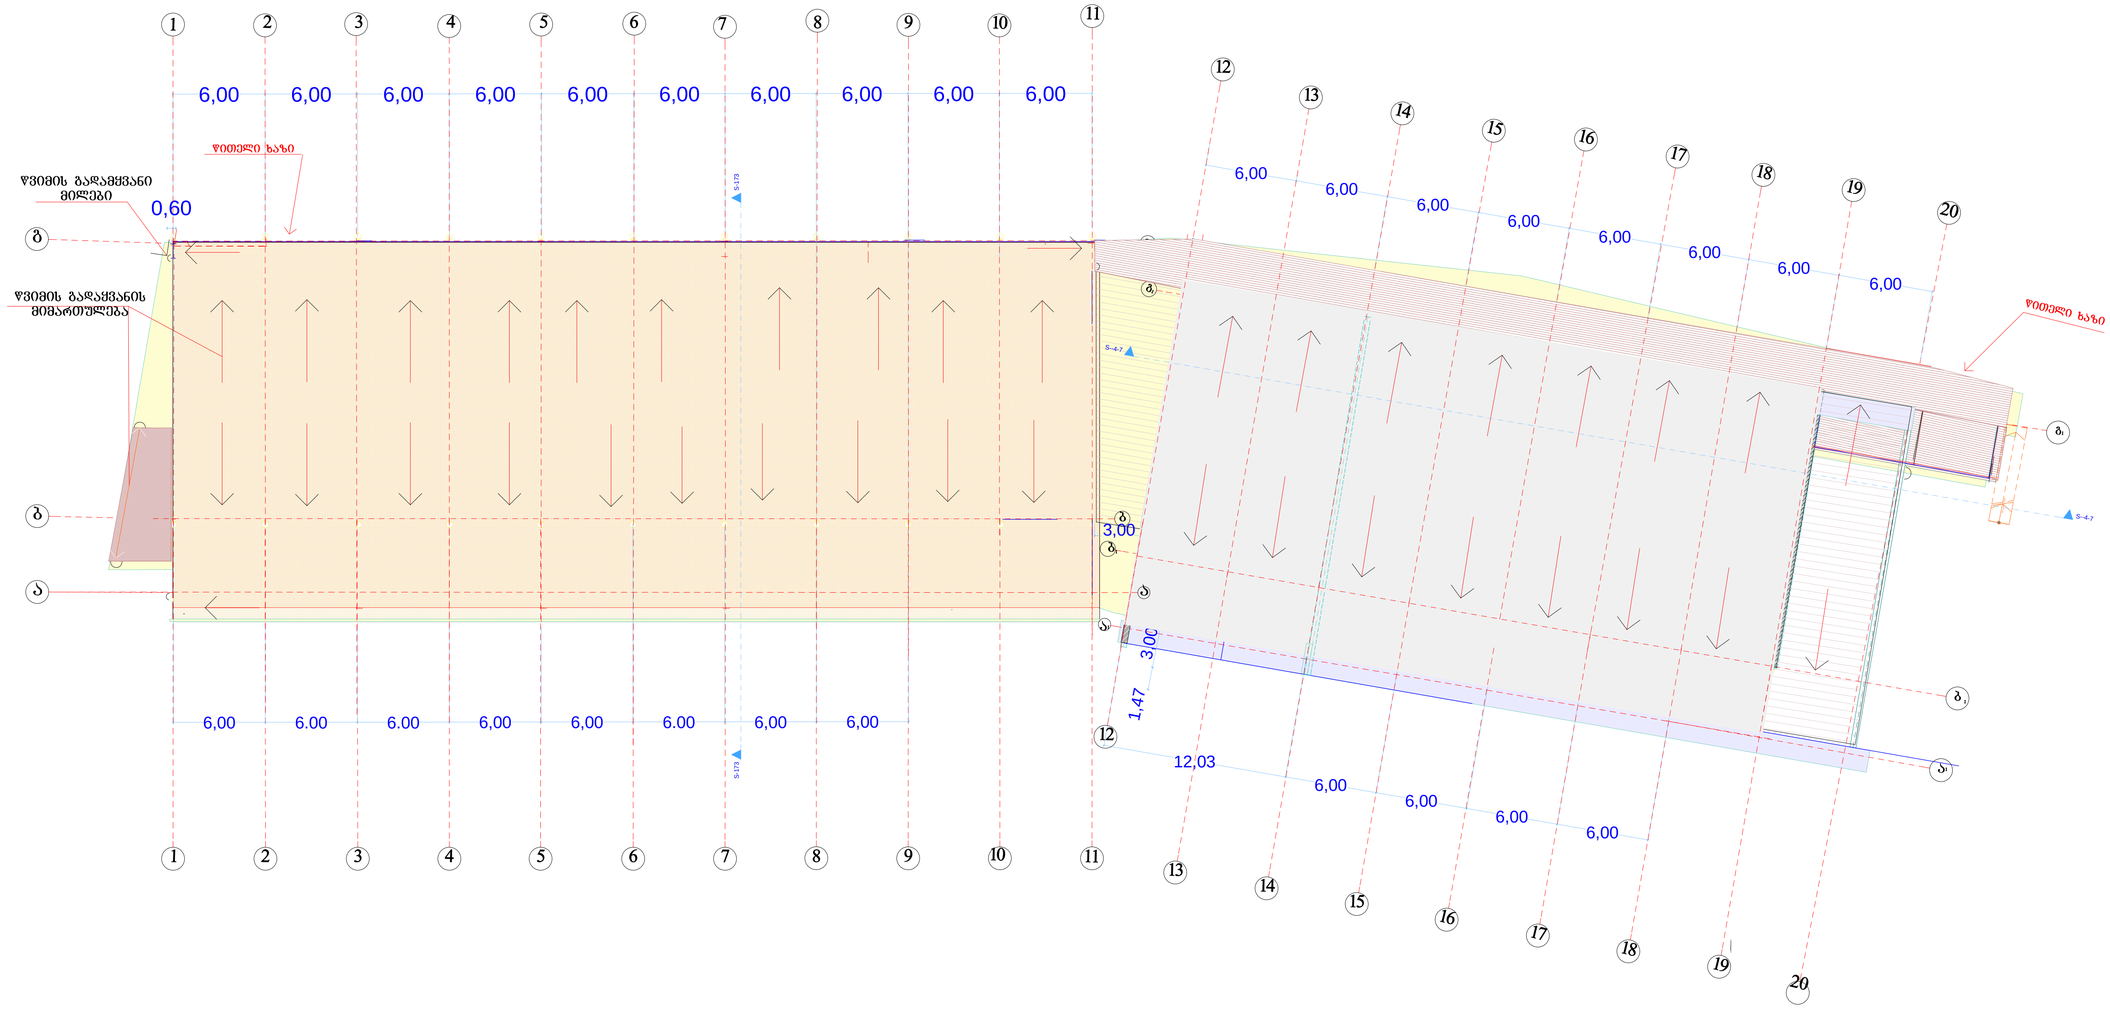

პირობითი აღნიშვნები:

შენობის გადახურული ნაწილი

ღია პლატფორმა

კედელი

დაკვალვის გეგმა მ 1:200


ფერმული გადახურვის ელემენტი

	8	
	ფურცელი	მასშტაბი
დირექტორი	გ.ცერცვაძე	1:200
დაამუშავა	მ.სუხიტაშვილი	
პროექტის მთავარი არქიტექტორი	მ.სუხიტაშვილი	

,,GEORGIAN-AMERICAN"

ფორმატი A1

დაკვალვის გეგმა მ 1:200

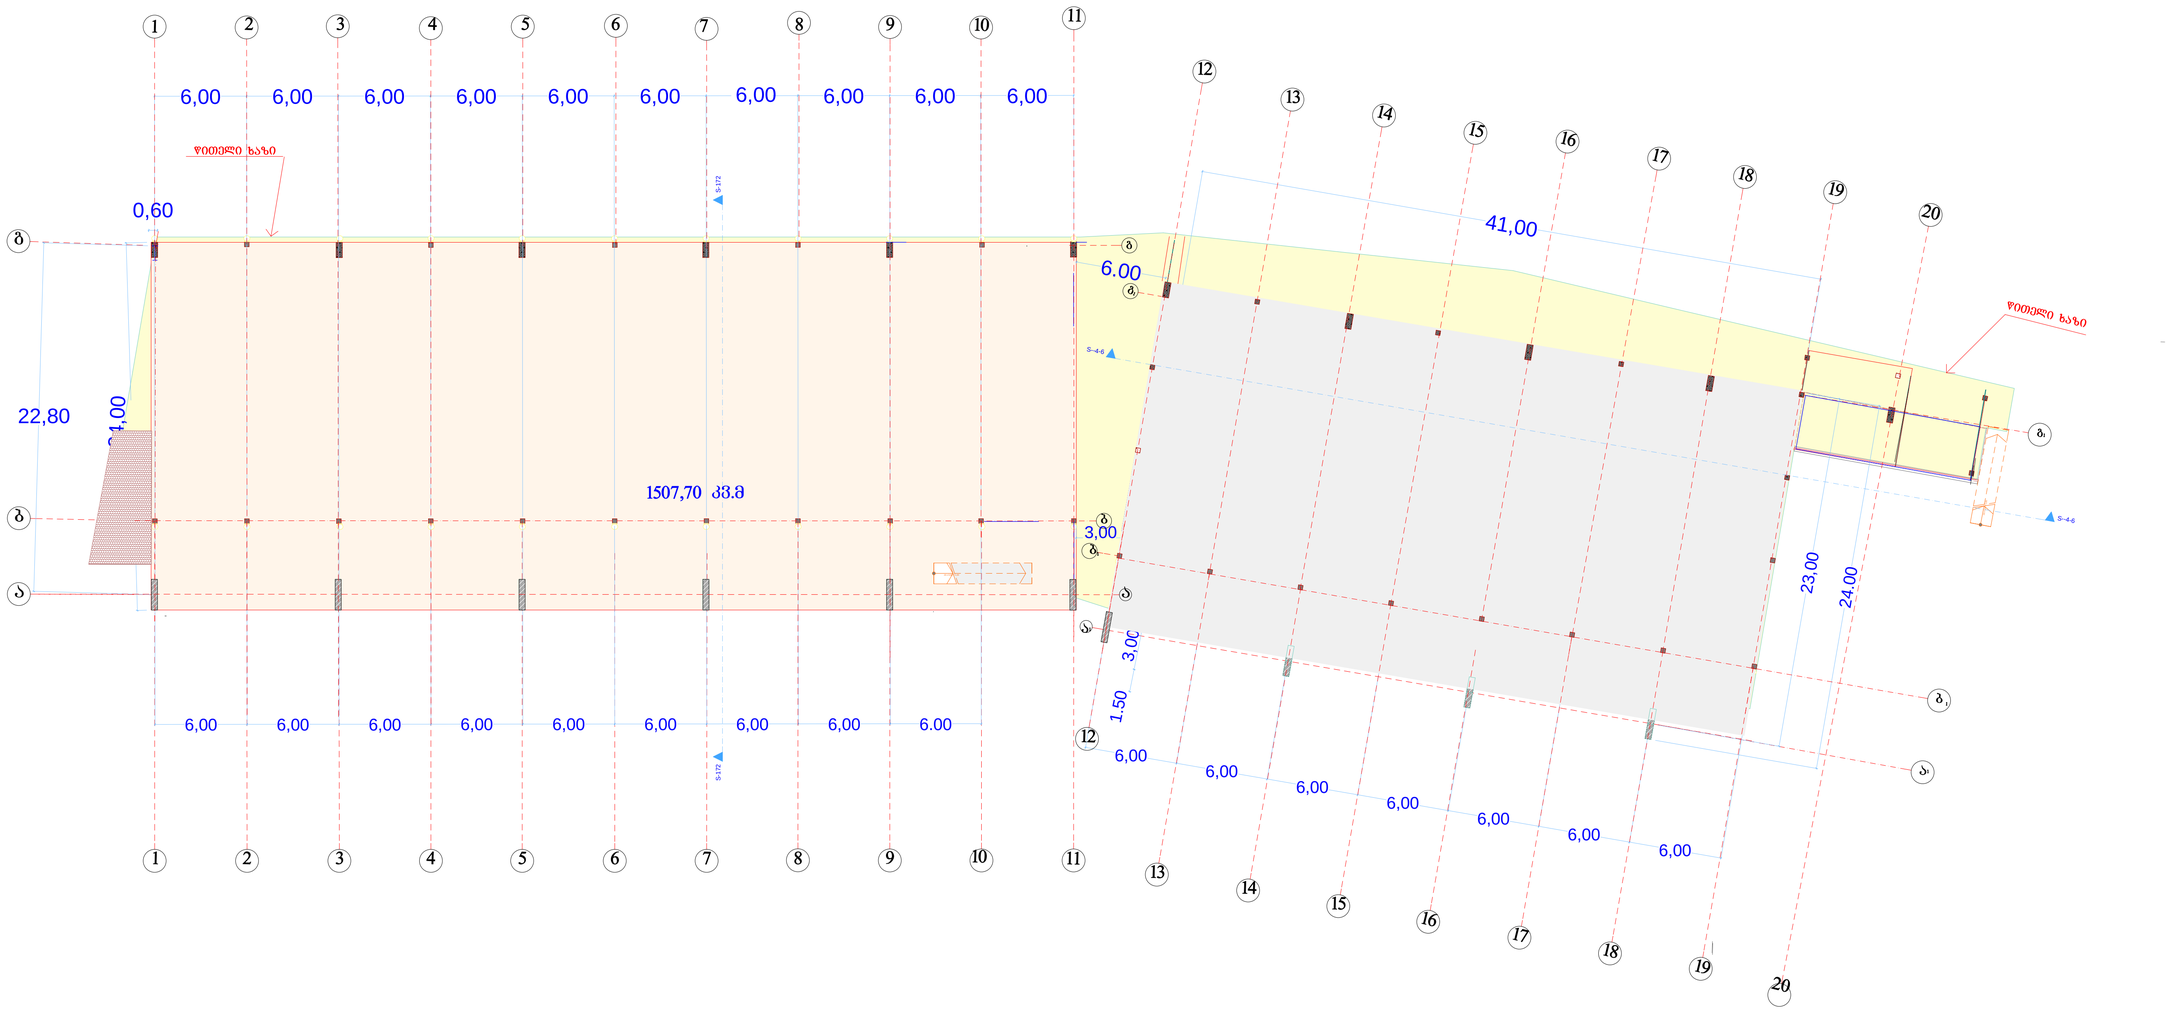

დაკვალვის გეგმა მ 1:200


პირობითი აღნიშვნები:

- შენობის გადახურული ნაწილი
- ღია კლატფორმა
- კედელი

	ფურცელი	მასშტაბი
დირექტორი	გ.ცერცვაძე	1:200
დაამუშავა	მსუხიტაშვილი	
პროექტის მთავარი არქიტექტორი	მსუხიტაშვილი	

,,GEORGIAN-AMERICAN"

გენგეგმა მ 1:500

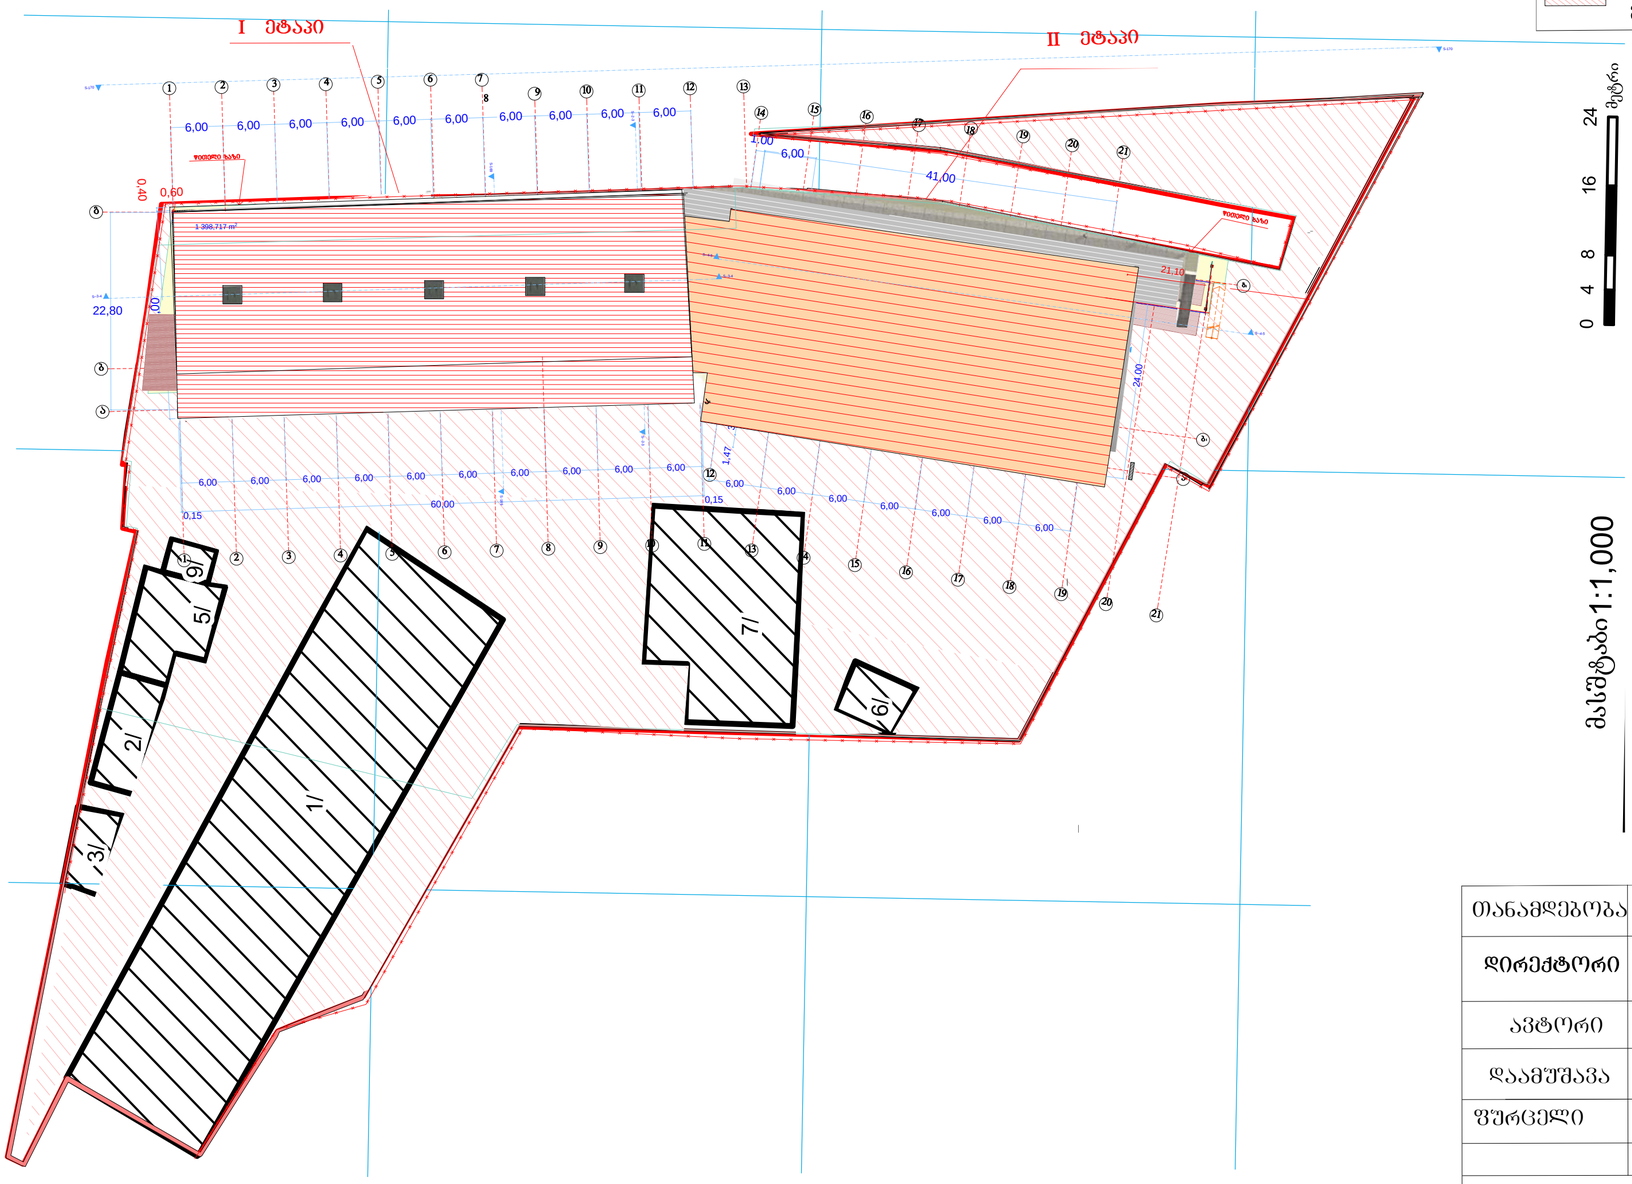

პირობითი აღნიშვნები

- მშენებლობის I ეტაპი
- მშენებლობის II ეტაპი
- ასფალტის მოედანი და გზა
- მისასვლელი გზა

0 4 8 16 24 მეტრი

მასშტაბი 1:1,000

თანამდებობა	გვარი	ხელმოწერა
დირექტორი	გ.ცერცვაძე	
ავტორი	მ. სუხიტაშვილი	
დაამუშავა	მ. სუხიტაშვილი	
ფურცელი	ფურ. რაოდენ	თარიღი

„GEORGIAN-AMERICAN"