
16,30 / 0,4 =40,70

ჭრილი 3-3

სექტორის ნიშნული ნიადაგის ზონაზე (სექტორის ნიშნული ნიადაგის ზონაზე)

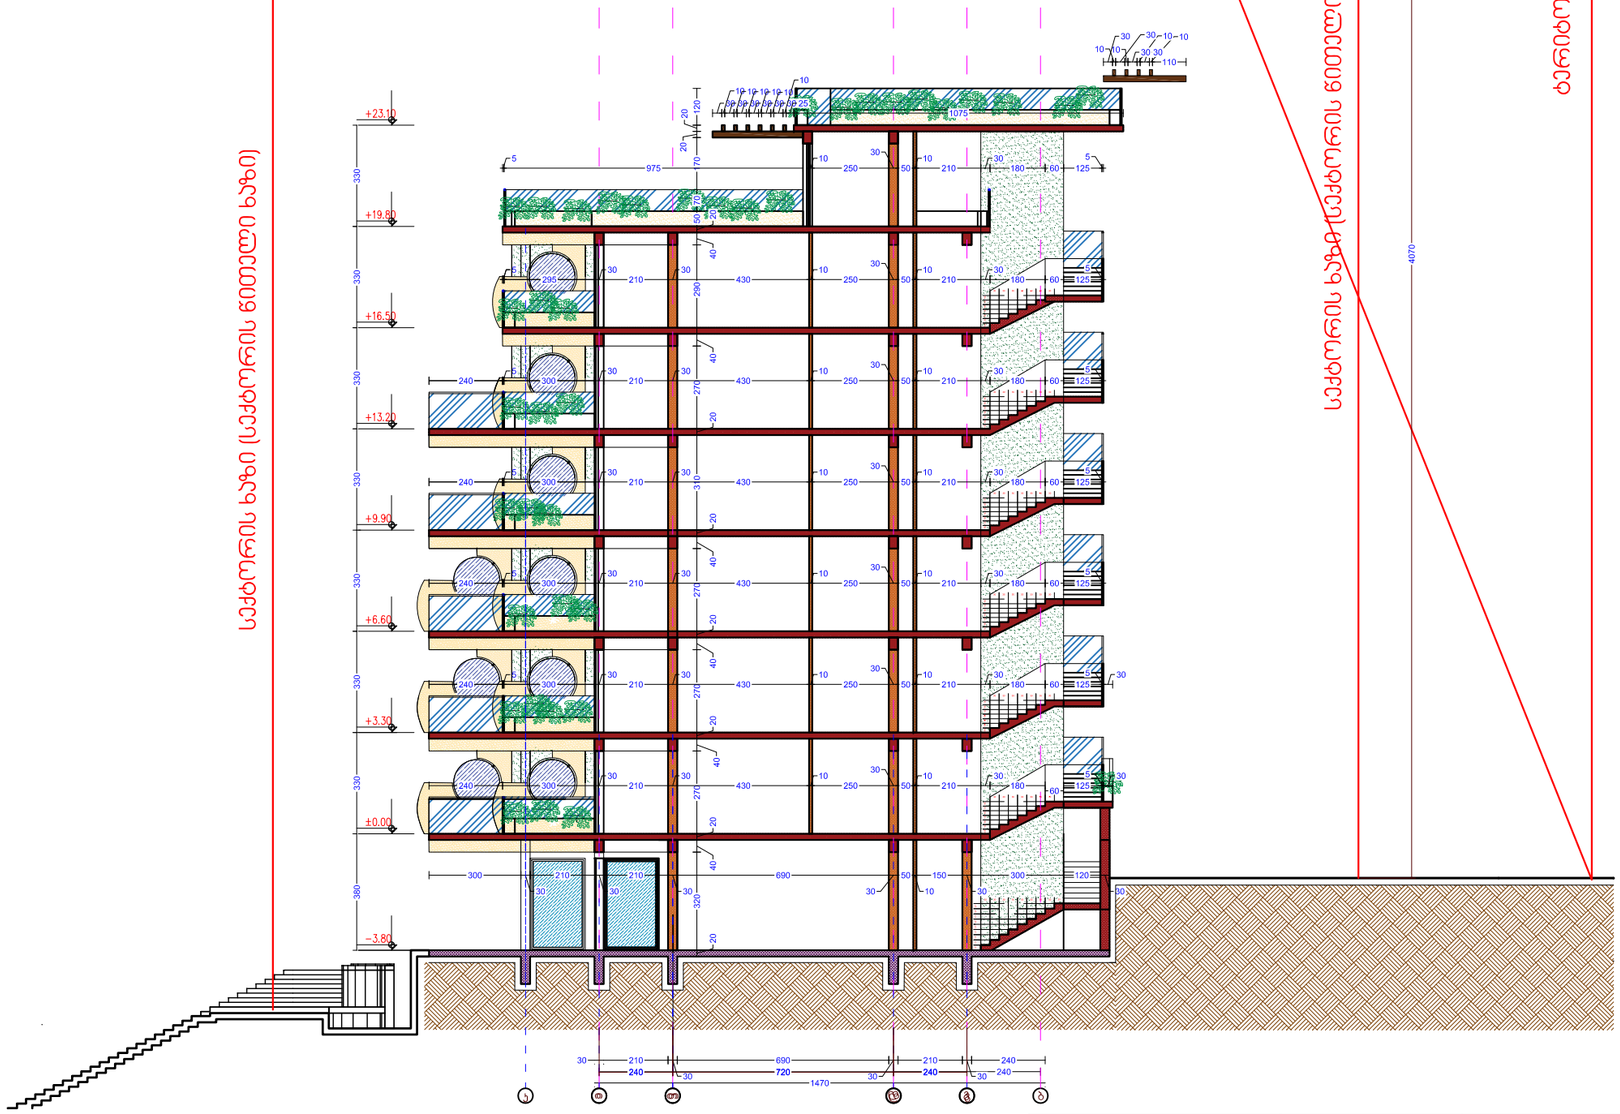


სექტორის ნიშნული ნიადაგის ზონაზე (სექტორის ნიშნული ნიადაგის ზონაზე)

4070

პროექტის № 39	ობიექტის მისამართი:	მასშტაბი 1:200	დირექტორი	გ.ჯვირინაშვილი	
რევიზია: A თარიღი:		ფურცლის ნომერი:	მთ.არქიტექტორი	მ. გუგუნავა	
ობიექტის სახელწოდება: საორბულ გამაჯანსაღებელი სასტუმრო და დასასვენებელი კომპლექსი	თბილისის ზღვაზე დიდ ჯერსა და ზღვას შორის არსებული კუნძული ს/ბ 01.12.21.001.220 ს/ბ 01.12.21.001.221		ავტორი	გ. გეგელია	
		ფურცლის დასახელება სასტუმროს ტიპის საცხოვრებელი სახლი სიმაღლის გრაფიკი			
დამკვეთი: შ.პ.ს."გრინგარდენ"			მთ. კონსტრუქტორი	თ.დეკანოზიშვილი	
			შეამოწმა	ზ.ციხისელი	

შპს „გოდაკო2“
საქართველო, თბილისის,
ვაკე-საბურთალოს რაიონი,
თამარ ნადარეიშვილის ქ. №6ა
ტელეფონი: (+99532) 592903022
ელ.ფოსტა: <godaco@mail.ru>
სალიცენზიო № 405095846
გოდაკო2
godako2
Company "GODAKO2"
Tamaz nadareishvili str. #6a, III Floor
Tbilisi, Georgia
Tel/fax: (+99532) 592903022
E_mail: <godaco@mail.ru>
License # 405095846

ჭრილი 4-4

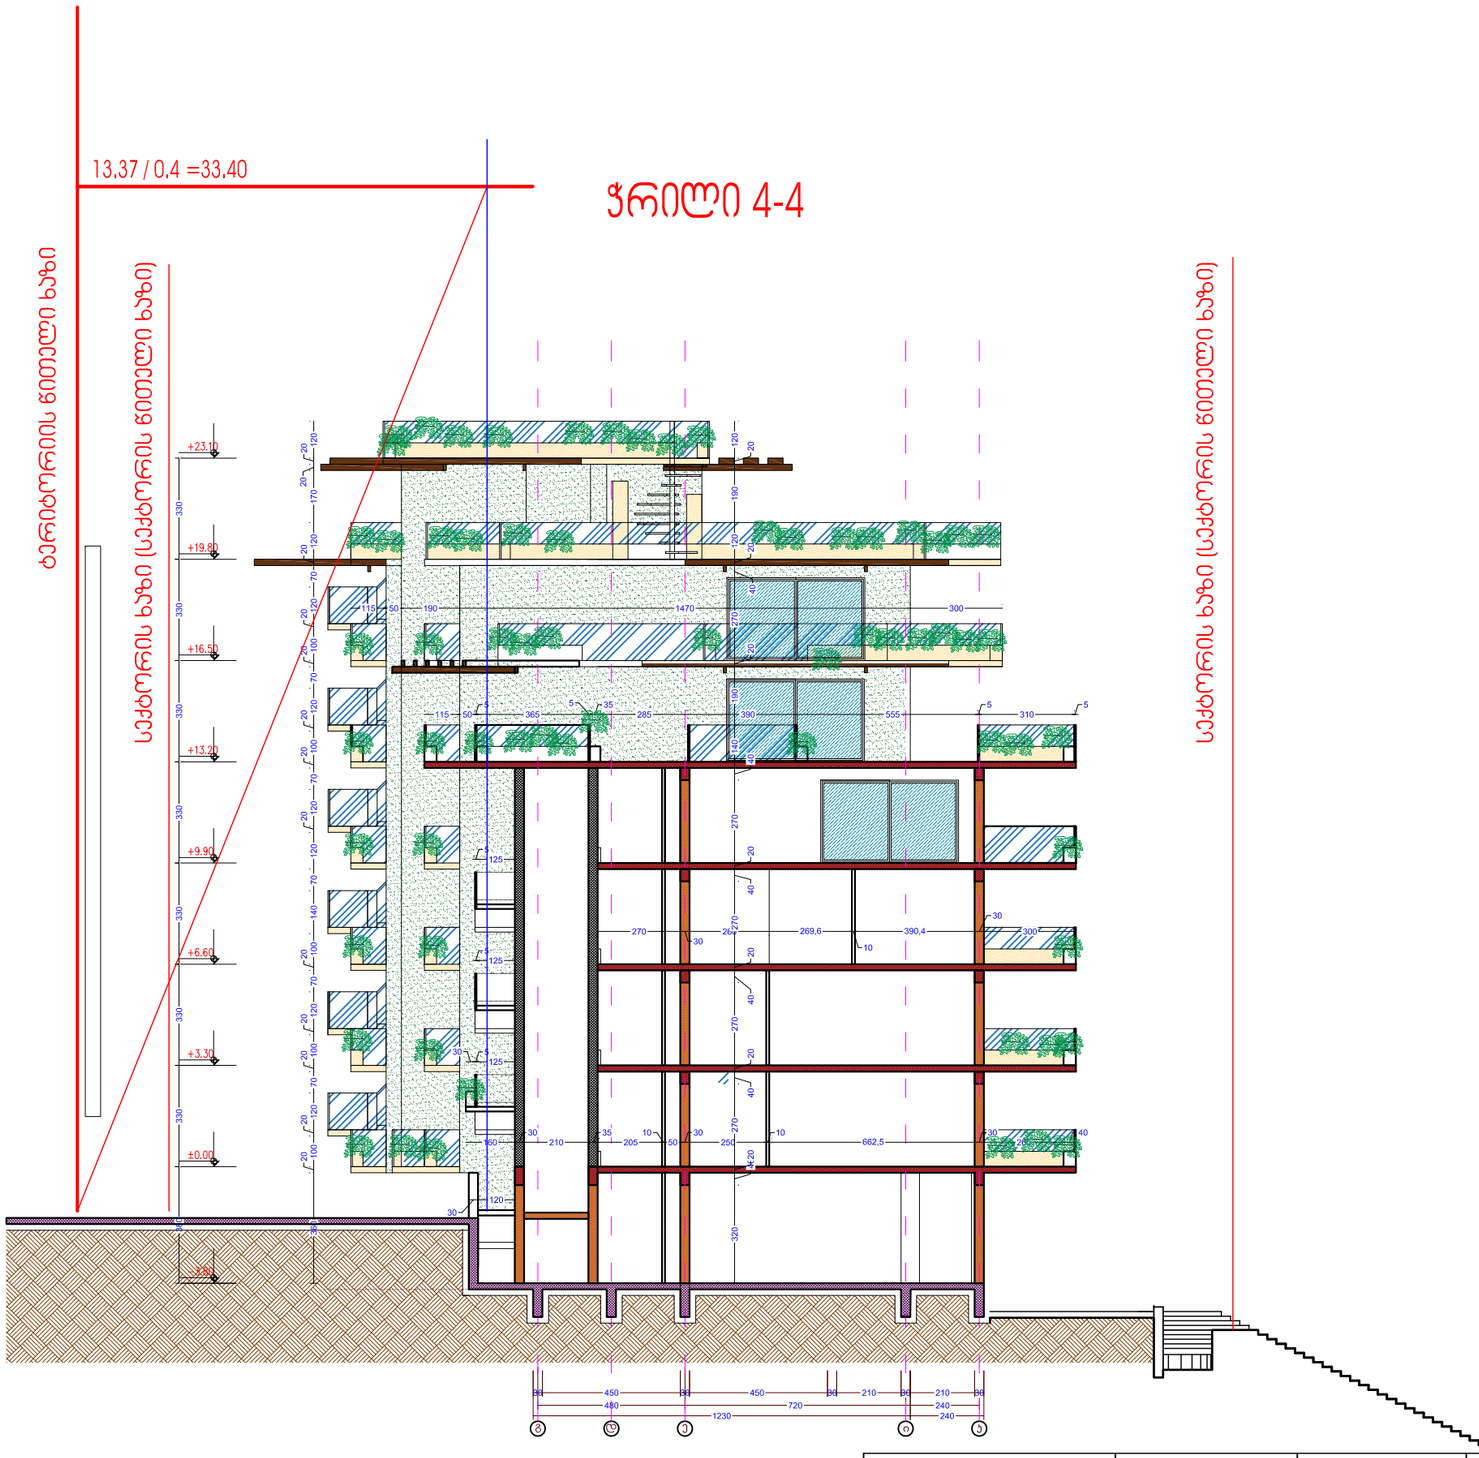

პროექტის № 39	ობიექტის მისამართი:	მასშტაბი 1:200	დირექტორი	გ.ჯვირწყვილი		შპს „გოდაკო2“ საქართველო, თბილისი, ვაჟა-საბურთალოს რაიონი, თამარ ნადარეიშვილის ქ. №6ა ტელეფაქსი: (+99532) 5929033022 ელ.ფოსტა: <godakoo@mail.ru> სალიცენზიო № 405095846
რევიზია: A თარიღი:		ფურცლის ნომერი:	მთ.არქიტექტორი	მ. გეგენავა		
ობიექტის სახელწოდება:			პატრონი	გ. გეგელია		
სპორტულ გამაჯანსაღებელი სასტუმრო და დასასვენებელი კომპლექსი	თბილისის ზღვაზე დიდ ჯერეს და ზღვას შორის არსებული ეკნძული ს/კ 01.12.21.001.220 ს/კ 01.12.21.001.221	ფურცლის დასახელება სასტუმროს ტიპის საცხოვრებელი სახლი სიმულის გრაფიკი				გოდაკო2 godako2 Company "GODAKO2" Tamaz nadareishvili str. #6a, III Floor Tbilisi, Georgia Tel/fax: (+99532) 5929033022 E_mail: <godakoo@mail.ru> License # 405095846
დამკვეთი: შ.პ.ს."ჭრილნაირდენ"			მთ. კონსტრუქტორი	თ.დეკანოზიშვილი		
			შეამოწმა	ზ.ცისკისელი		