შენობა-ნაგებობის უსაფრთხოების წესებთან შესაბამისობის ანალიზი

გამოყენებული წესები - **„შენობა-ნაგებობის უსაფრთხოების წესები“**

ჩამოთვალეთ შენობის დაკავებულებები და აღწერეთ თითოეული გამოყენება	
სწ-2 (311.3) სასაწყობე ჯგუფი	1 სართული

კონსტრუქციის ტიპი:	
განსაზღვრეთ კონსტრუქციის ტიპი ახალი შენობისთვის: მაგალითი: II-A, II-B, V-A, V-B	**V-A** ტიპი

სიმაღლის შეზღუდვები ცხრილი 503 -ის მიხედვით		
დაკავებულობები	**დასაშვები სართულიანობა**	**შემოთავაზებული სართულიანობა**
სწ-2 სასაწყობე ჯგუფი	4	1
	დასაშვები	**შემოთავაზებული**
საერთო სიმაღლე =	15.2	4.5
მიწის ზემოთ სართულის რაოდენობა =	4	1

ფართობის შეზღუდვები ცხრილი 503 -ის მიხედვით		
დაკავებულობები	**დასაშვები ფართობი**	**შემოთავაზებული ფართობი**
სწ-2 სასაწყობე ჯგუფი	1950	1906,2
იატაკის საერთო ფართობი =	**1906,2**	
იატაკების რაოდენობა =	**1**	
შენობის საერთო ფართობი სართულების გარე პერიმეტრებით =	**2025,0**	

გარე კედლის ცეცხლმედეგობისა და ღიობისადმი მოთხოვნები ცხრილების 602-ის და 705.8 -ის მიხედვით									
გარე კედელი	ხანძარსაწინააღმდეგო მანძილი (მეტრი)	ცეცხლმედეგობის ხარისხი (საათი)		კედლის ღიობების ფართობი (კედლის %)					
		მოთხოვნილი	გათვალისწინებული	დასაშვები			გათვალისწინებული		
				დაცული	დაუცველი საშხეფებით	დაუცველი	დაცული	დაუცველი საშხეფებით	დაუცველი
ფასადი ა-ზ	3,1	1	1	45%	45%	15%	-	-	10%
ფასადი ზ-ა	<1	1	1	დაუშვებელი	დაუშვებელი	დაუშვებელი	-	-	-
ფასადი ზ-ა	>9	0	1	შეუზღუდავი	შეუზღუდავი	შეუზღუდავი	-	-	10%
ფასადი 9-6	5,67	1	1	75%	75%	25%	-	-	9%
ფასადი 6-1	1,07	1	1	15%	15%	დაუშვებელი	-	-	-
ფასადი 1-5	<1	1	1	დაუშვებელი	დაუშვებელი	დაუშვებელი	-	-	-

ხანძრისაგან დაცვის სისტემებისადმი მოთხოვნები							
დაკავებულობები/სივრცეები/გასასვლელი საშუალებები	ავტოსაშხეფი სისტემა	ალტერნატიული ავტომატური ცეცხლსაქრობი სისტემები	სახანძრო განგაშისა და ცეცხლაღმომჩენი სისტემები	სახანძრო მილდგარების სისტემები	კვამლის საკონტროლო სისტემები	ხელის ცეცხლმაქრები	საავარიო განგაშის სისტემები
სწ-2	-	-	კი	-	-	კი	-
სახანძრო-ამაშველო სამსახურის მიერ გამოსაყენებელი მისაერთებლები				კი			

განიავების მოთხოვნა		
დაკავებულობები/სივრცეები/გასასვლელი საშუალებები	ბუნებრივი განიავება	ხელოვნური განიავება
სწ-2	კი	-

თითოეული სართულიდან გასასვლელი საშუალება										
სართულები	დაკავებულობა და დაკავებულობის დატვირთვის ჯამური მაჩვენებელი	მოთხოვნილი გასასვლელების/გასასვლელთან მისადგომის რაოდენობა	გათვალისწინებული გასასვლელების/ გასასვლელთან მისადგომის რაოდენობა და ტიპი	გასასვლელი საშუალებების სიგანე					
				გზა-კიბეები		დერაფანი,		გასასვლელის გზა-კარი	
				მოთხოვნილი	გათვალისწინებული	მოთხოვნილი	გათვალისწინებული	მოთხოვნილი	გათვალისწინებული
პირველი სართული	**40**	**2**	**5**	**-**	**-**	**-**	**-**	**0.82**	**15.0**

წყალსადენი სისტემის ფიქსირებული მოწყობილობების ცხრილი 1602.1-ის მიხედვით											
სართულები	დაკავებულობა და დაკავებულობის დატვირთვის ჯამური მაჩვენებელი	ფიქსირებული მოწყობილობები									
		უნიტაზი		ხელსაბანი		აბაზანა/შხაპი		წყლის დასალევი შადრევნები		სამომსახურეო ნიჟარა	
		მოთხოვნილი	გათვალისწინებული	მოთხოვნილი	გათვალისწინებული	მოთხოვნილი	გათვალისწინებული	მოთხოვნილი	გათვალისწინებული	მოთხოვნილი	გათვალისწინებული
1 სართული	**40**	1	1	1	1	-	-	1	1	1	1

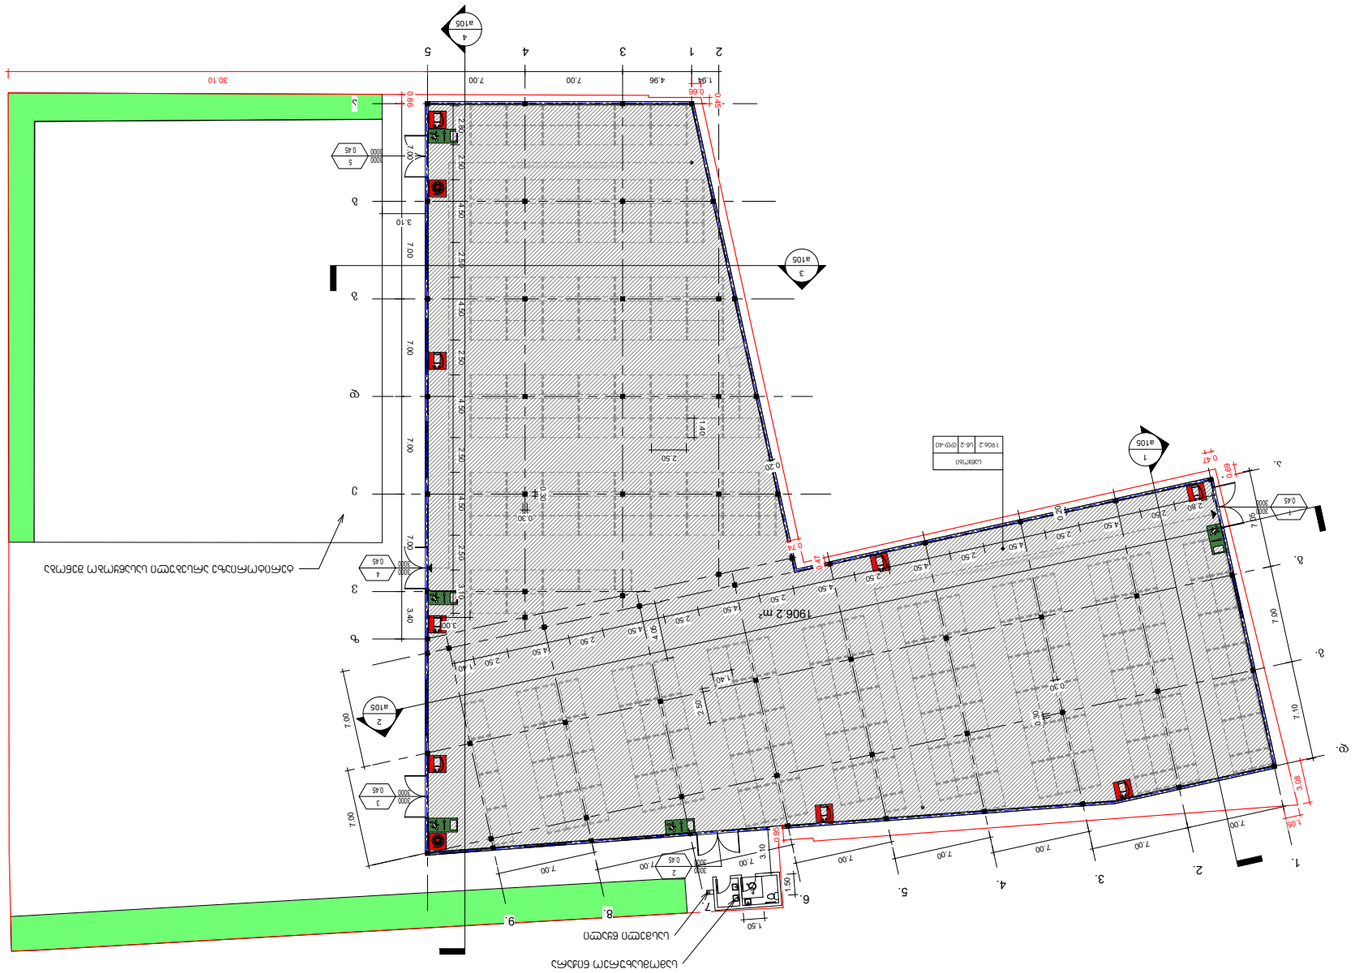
1906.2 m²
30.10
0.66
1.98
4.98
7.00
7.00
2
1
3
4
5

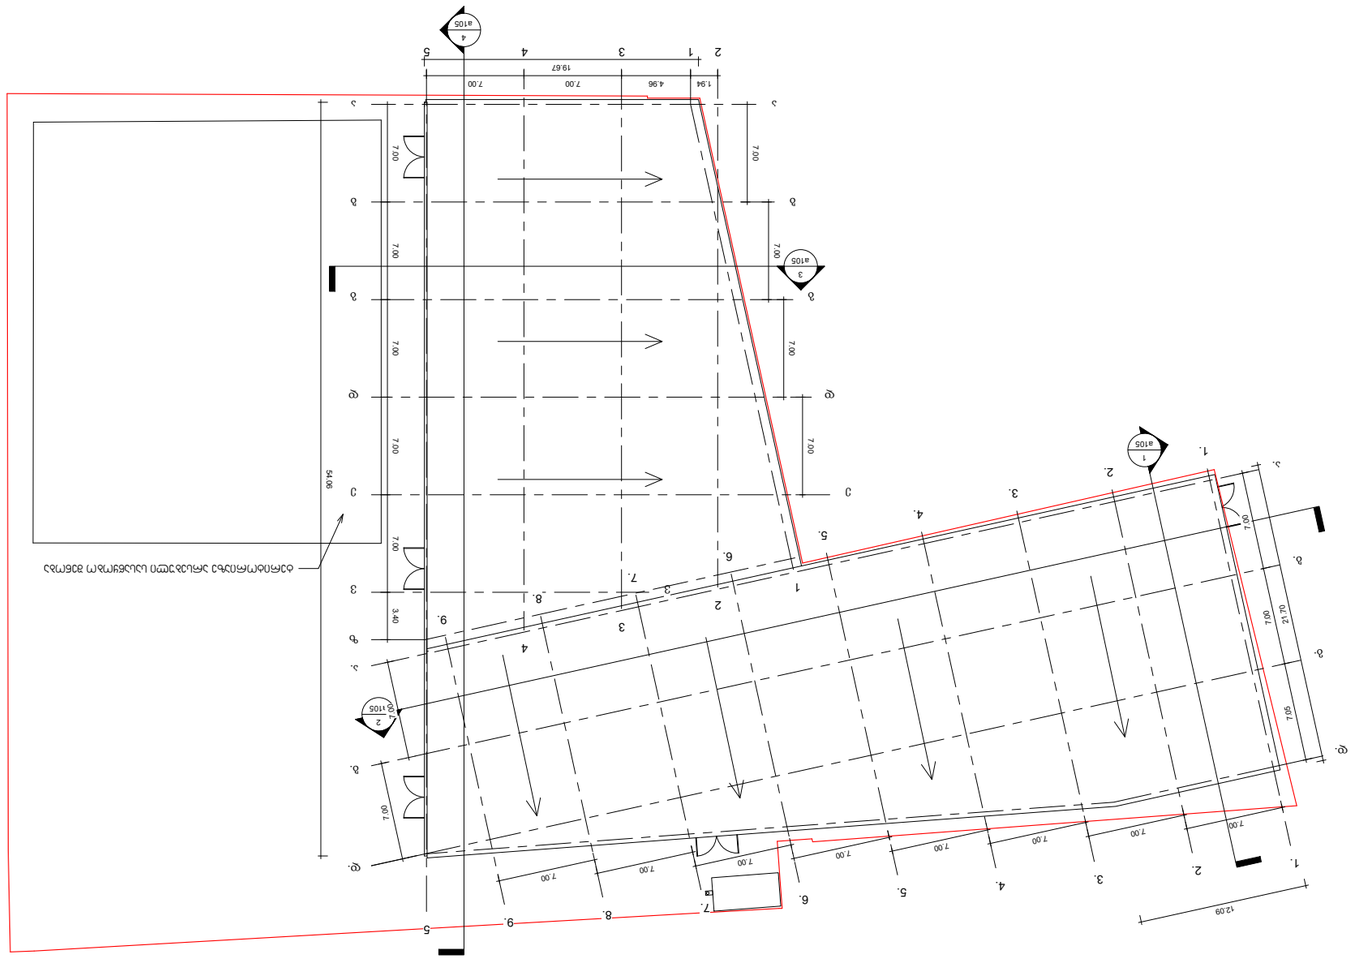
19.67
1.94
4.96
7.00
7.00
12.09
21.70
7.05
1.00
7.00
3.40
5.40
1.00
7.00
7.00
7

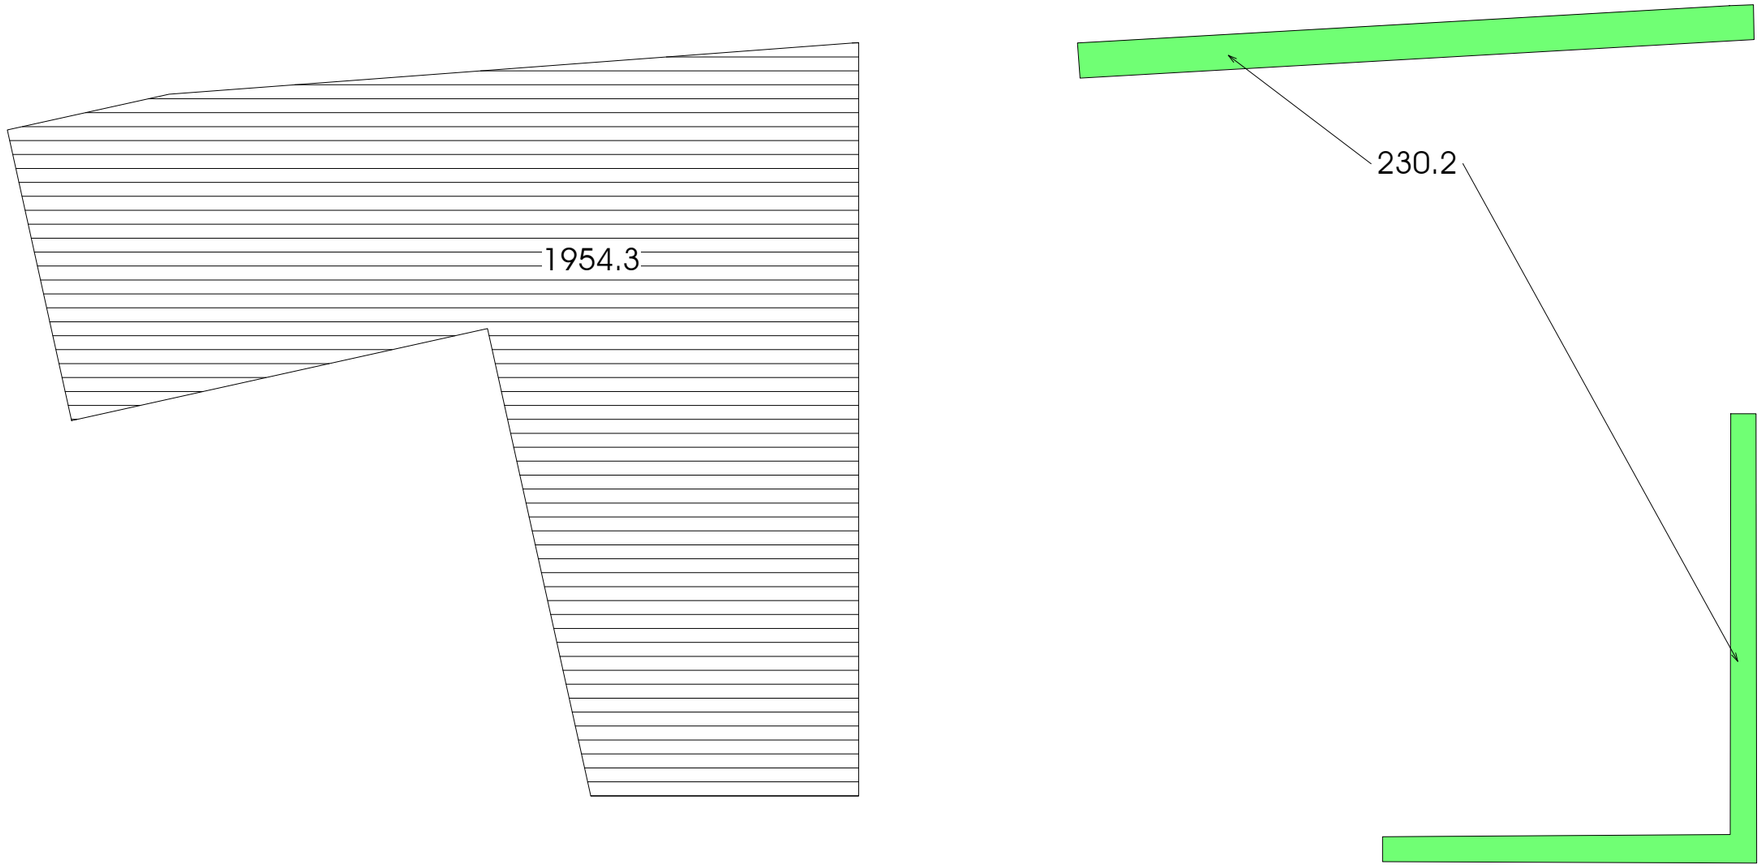

შპს "ნიუ მაქს"
www.newmax.ge info@newmax.ge cell phone: 557303030
LTD "NEW MAX"
N3 Office, 3 Nijaradzebeli st., Tbilisi, Georgia 404007379

მოსამართი	client
მ.ა.ს. "ლაინ-ფიდი" (ს/ა: 206242797)	
მისამართი	address
ქ.თბილისი, ფოსტიერობა ქუჩა ბლეკსფეკა, ნაკვეთი 07.074 (ს/ა: 01.19.24.007.098)	

მეცნიერებლები position	სახელი მეცნი name surname	ხელმოწერა signature
მიმდებარეობ director	ნატა ჯობაძე Nata Kobaidze	
პროექტის ეტაპი author	ზურაბ თეფიეფიდი Zurab Tediashvili	
პროექტიერი architect		
პროექტიერი architect		
პროექტიერი constructor		

პროექტიერული ნაწილი
architecture

ნახაზი drawing	მეცნიერი date of issue	11/06/2019
ბიბლიოთეკა პროექტი	მეცნიერი scale	1 : 200
	სიბლი stage	პროექტი
	ფორმატი paper size	A3
	ფაილის სახელი file name	...\shqeeka.rvt
	ფურცლი page	3107

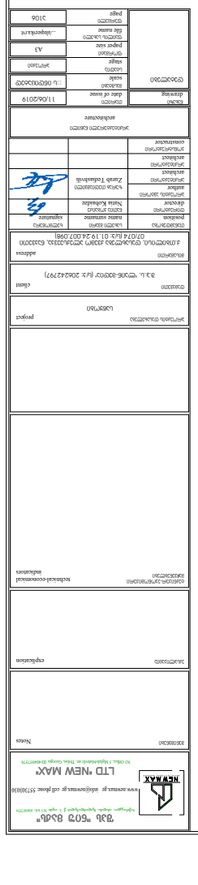

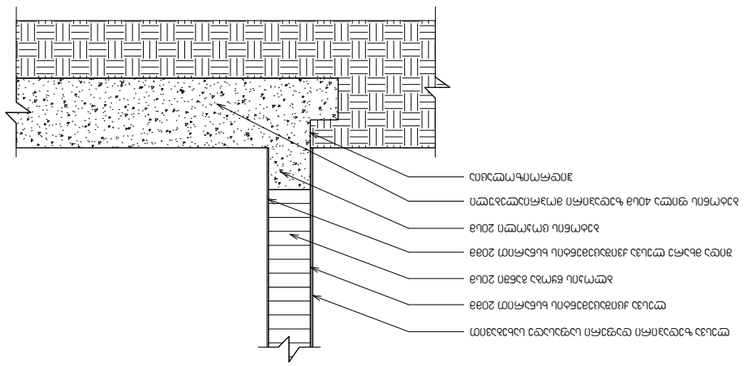
