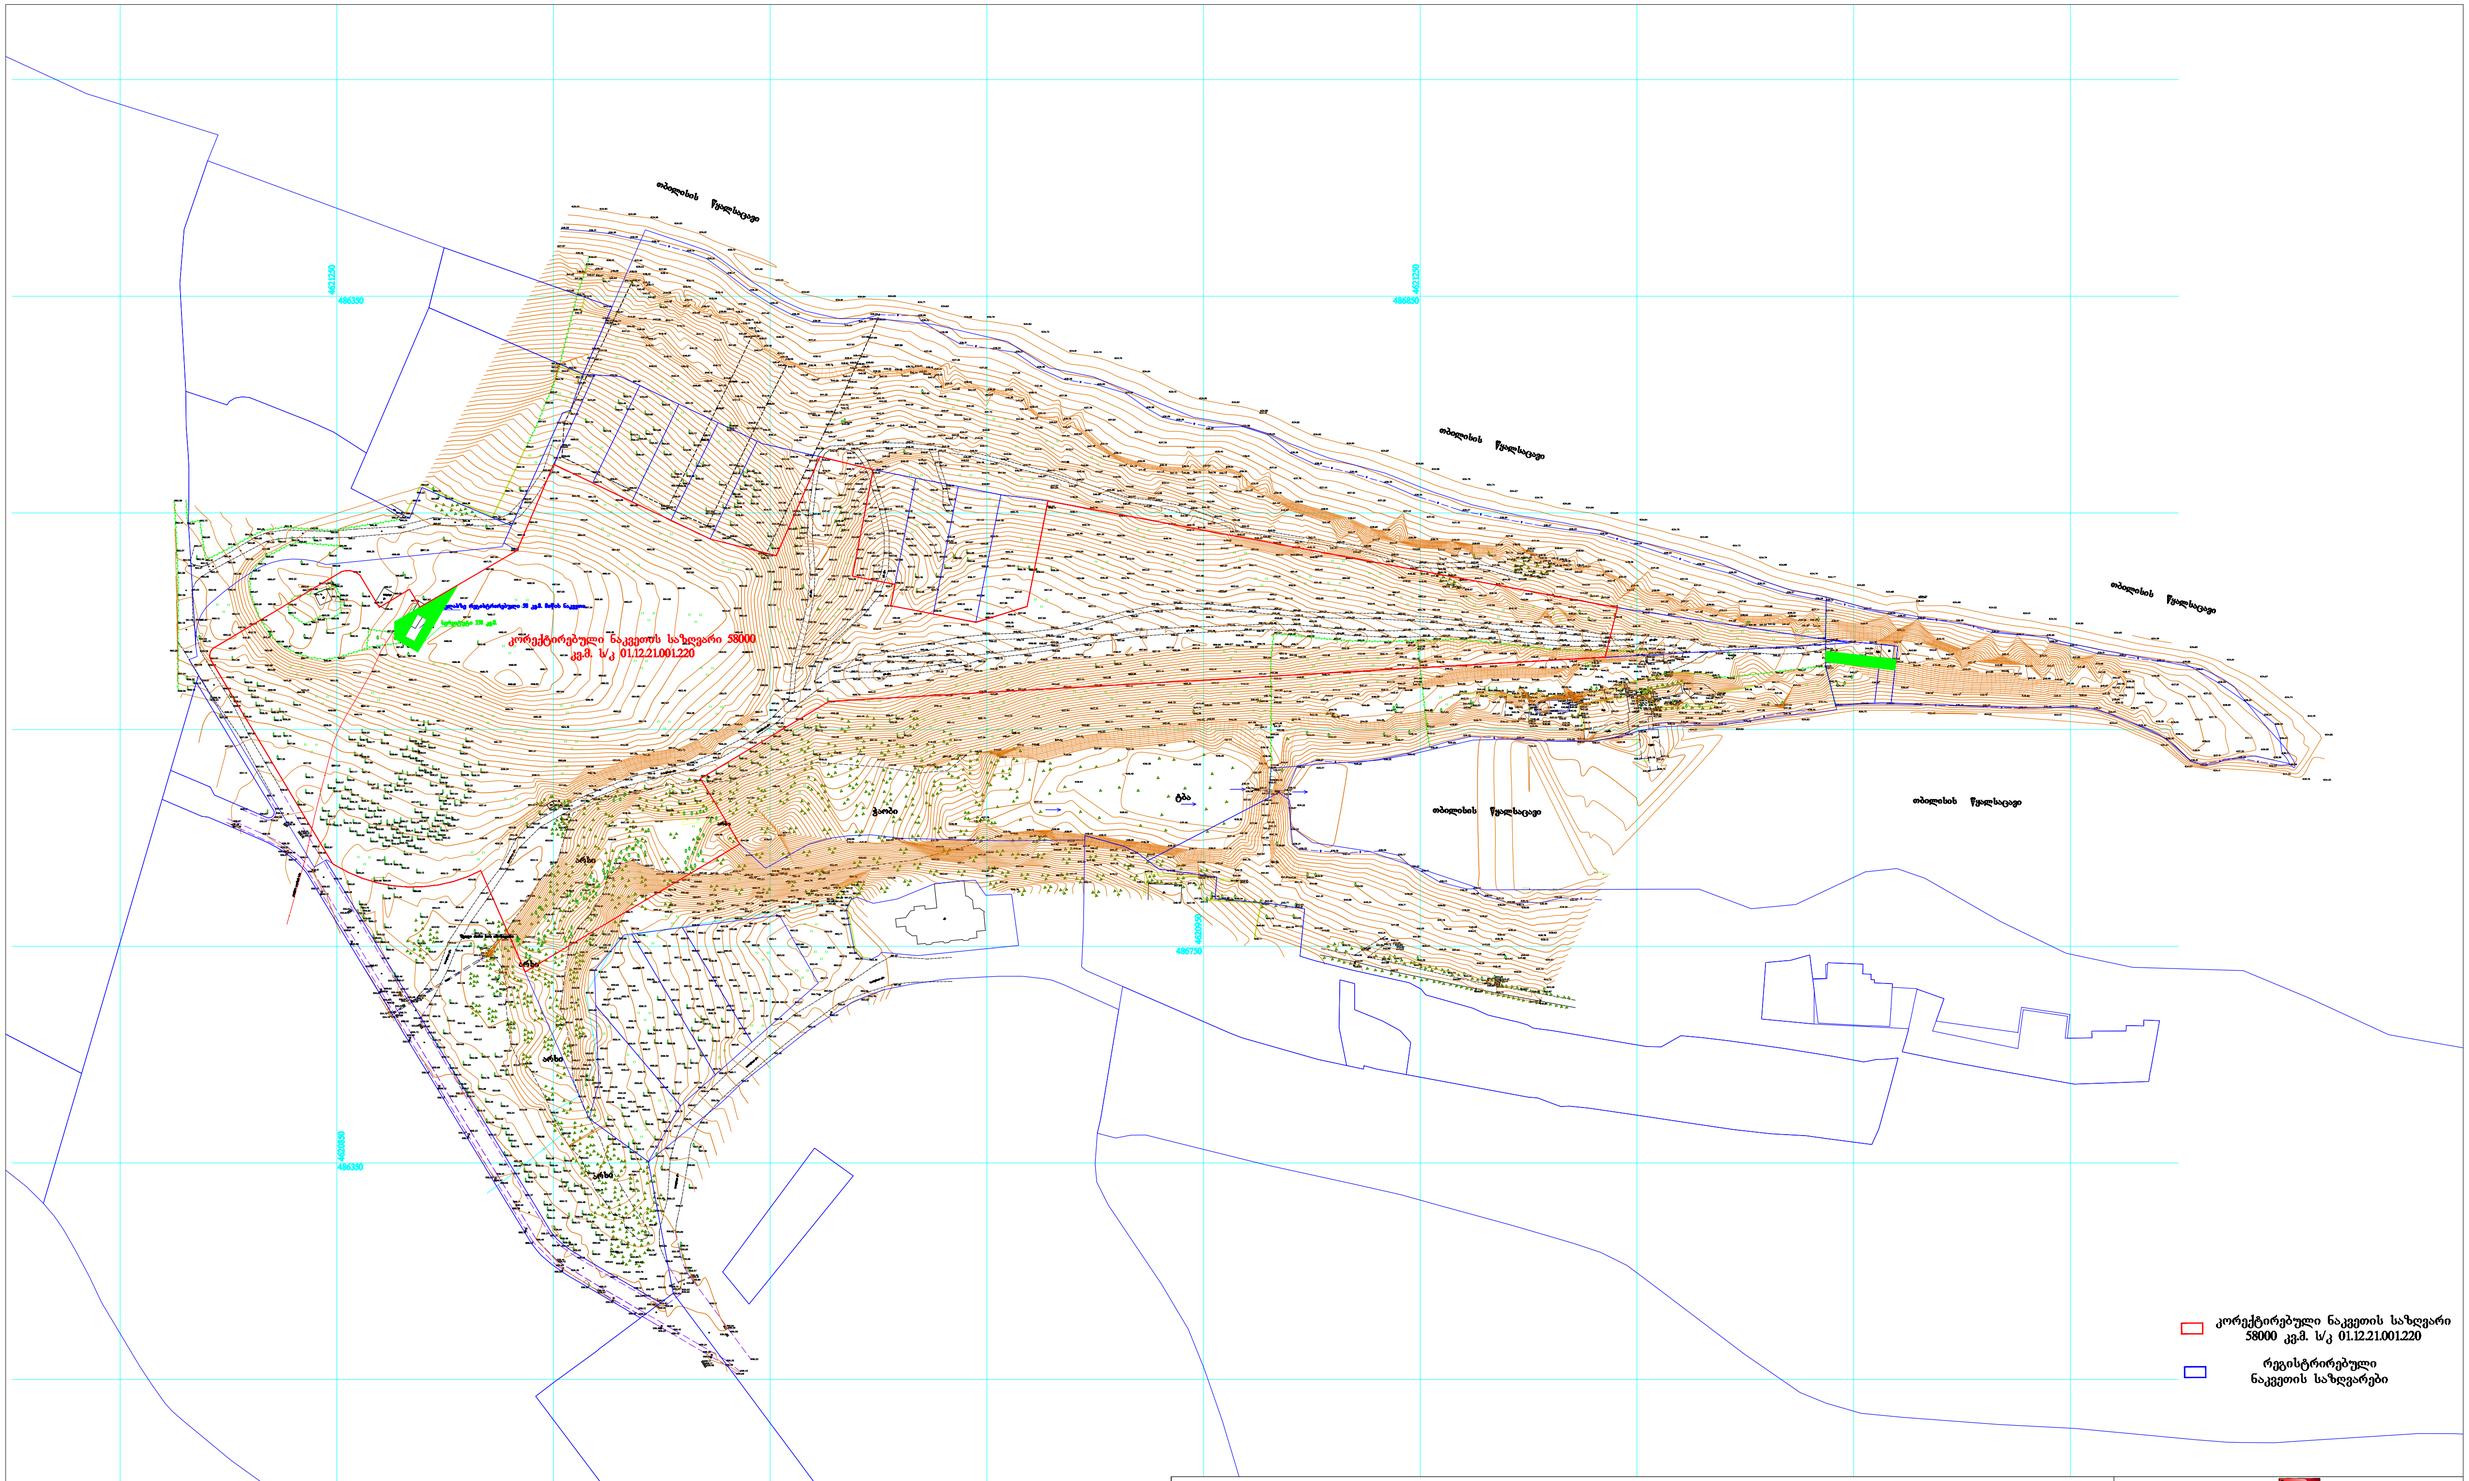
თბილისის წყალსაცავი
4631250
486350
486850
4620950
486750
4620350
ტბა
ტბა
ტბა

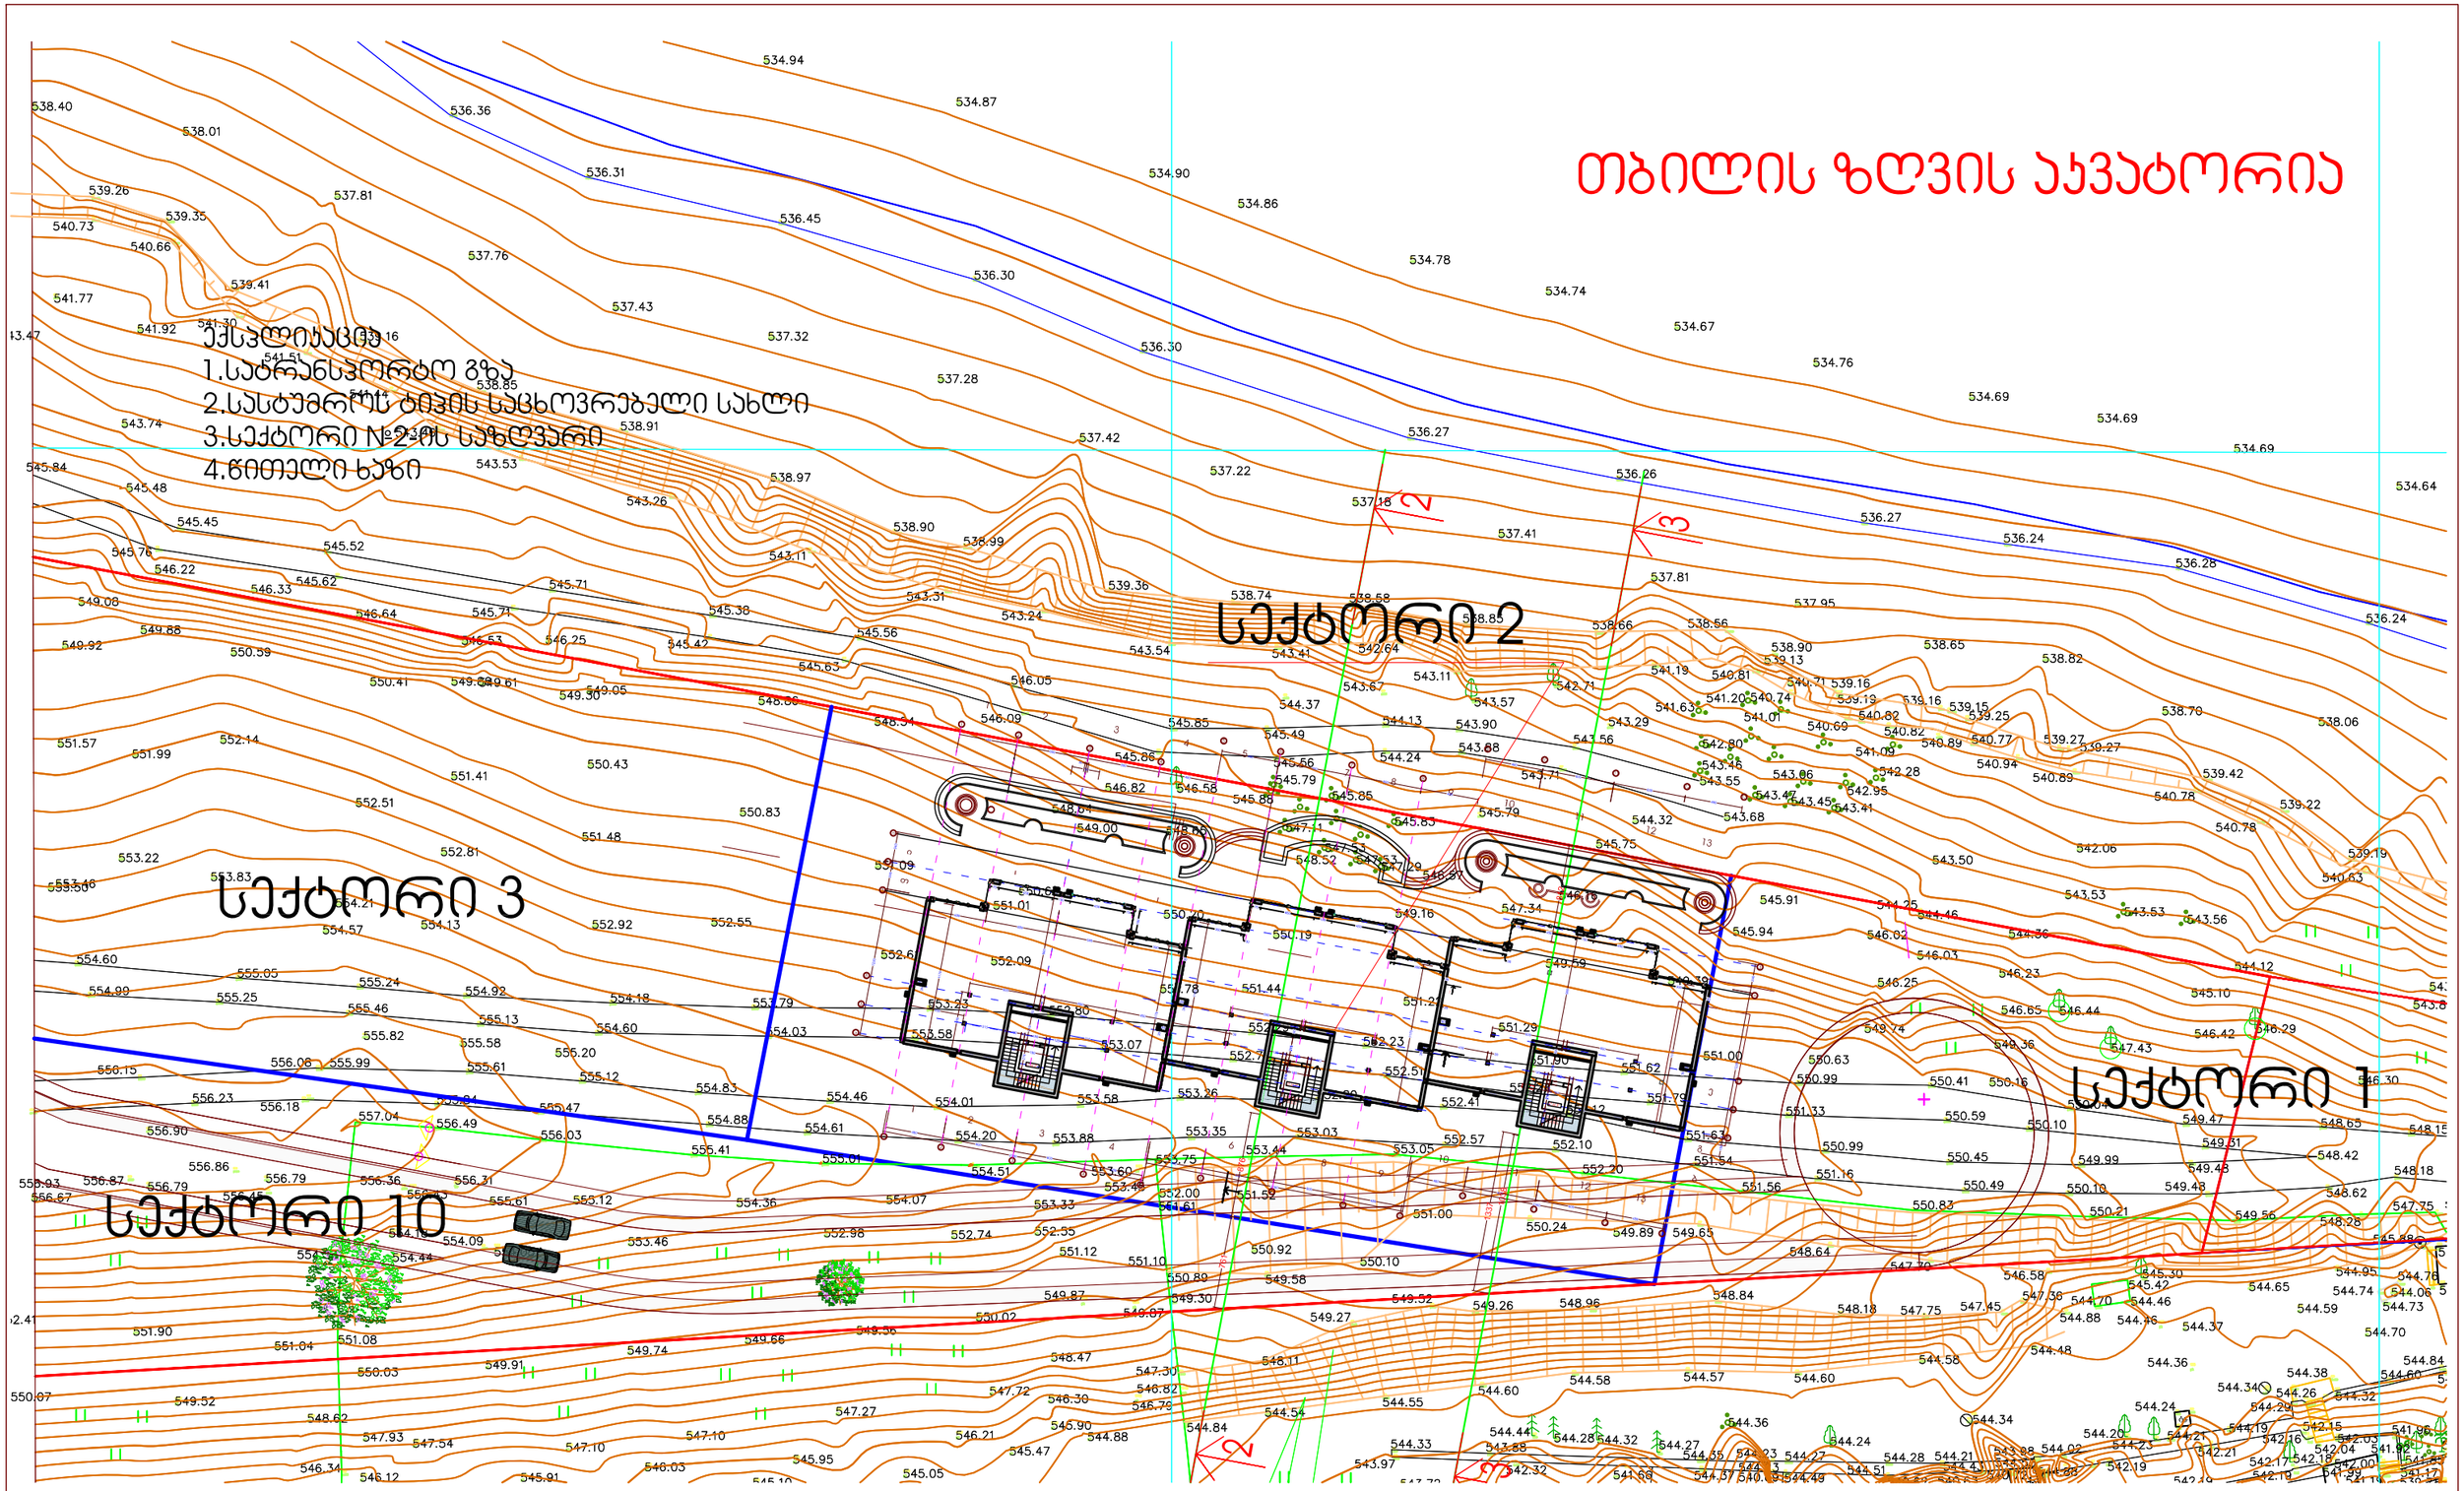

პროექტის № 39 რევიზია: A თარიღი:	ობიექტის მისამართი:	მასშტაბი 1:500	დირექტორი	გ.ჯვინინაშვილი	
ობიექტის სახელწოდება: საორბულ გამაკანალიზებელი სასტუმრო და დასასვენებელი კომპლექსი	თბილისის ზღვაზე დიდ ყურესა და ზღვას შორის არსებული უნაძეული ს/ს 01.12.21.001.220 ს/ს 01.12.21.001.221	ფურცლის ნომერი:	მთ.არქიტექტორი	მ. გუგენავა	
			აპტორი	გ. გეგელია	
		ფურცლის დასახელება			
დამკვეთი: შ.პ.ს."ვრინნარდენ"		გენ-გეგმა			
			შეამოწმა	ზ.ცისისელი	

შპს „გოდაკო2“
სასარეველო, თბილისი, ვაჟა-საბარეველოს რაიონი, თამაზ ნადარეიშვილის ქ. №6ა ტელეფონი: (+99532) 592903022
ელ.ფოსტა: <godaco@mail.ru>
სანდოობის №: 405095846

Company "GODAKO2"
Tamaz nadareishvili str. #6a, III Floor
Tbilisi, Georgia
Telfax: (+99532) 592903022
E_mail: <godaco@mail.ru>
License # 405095846

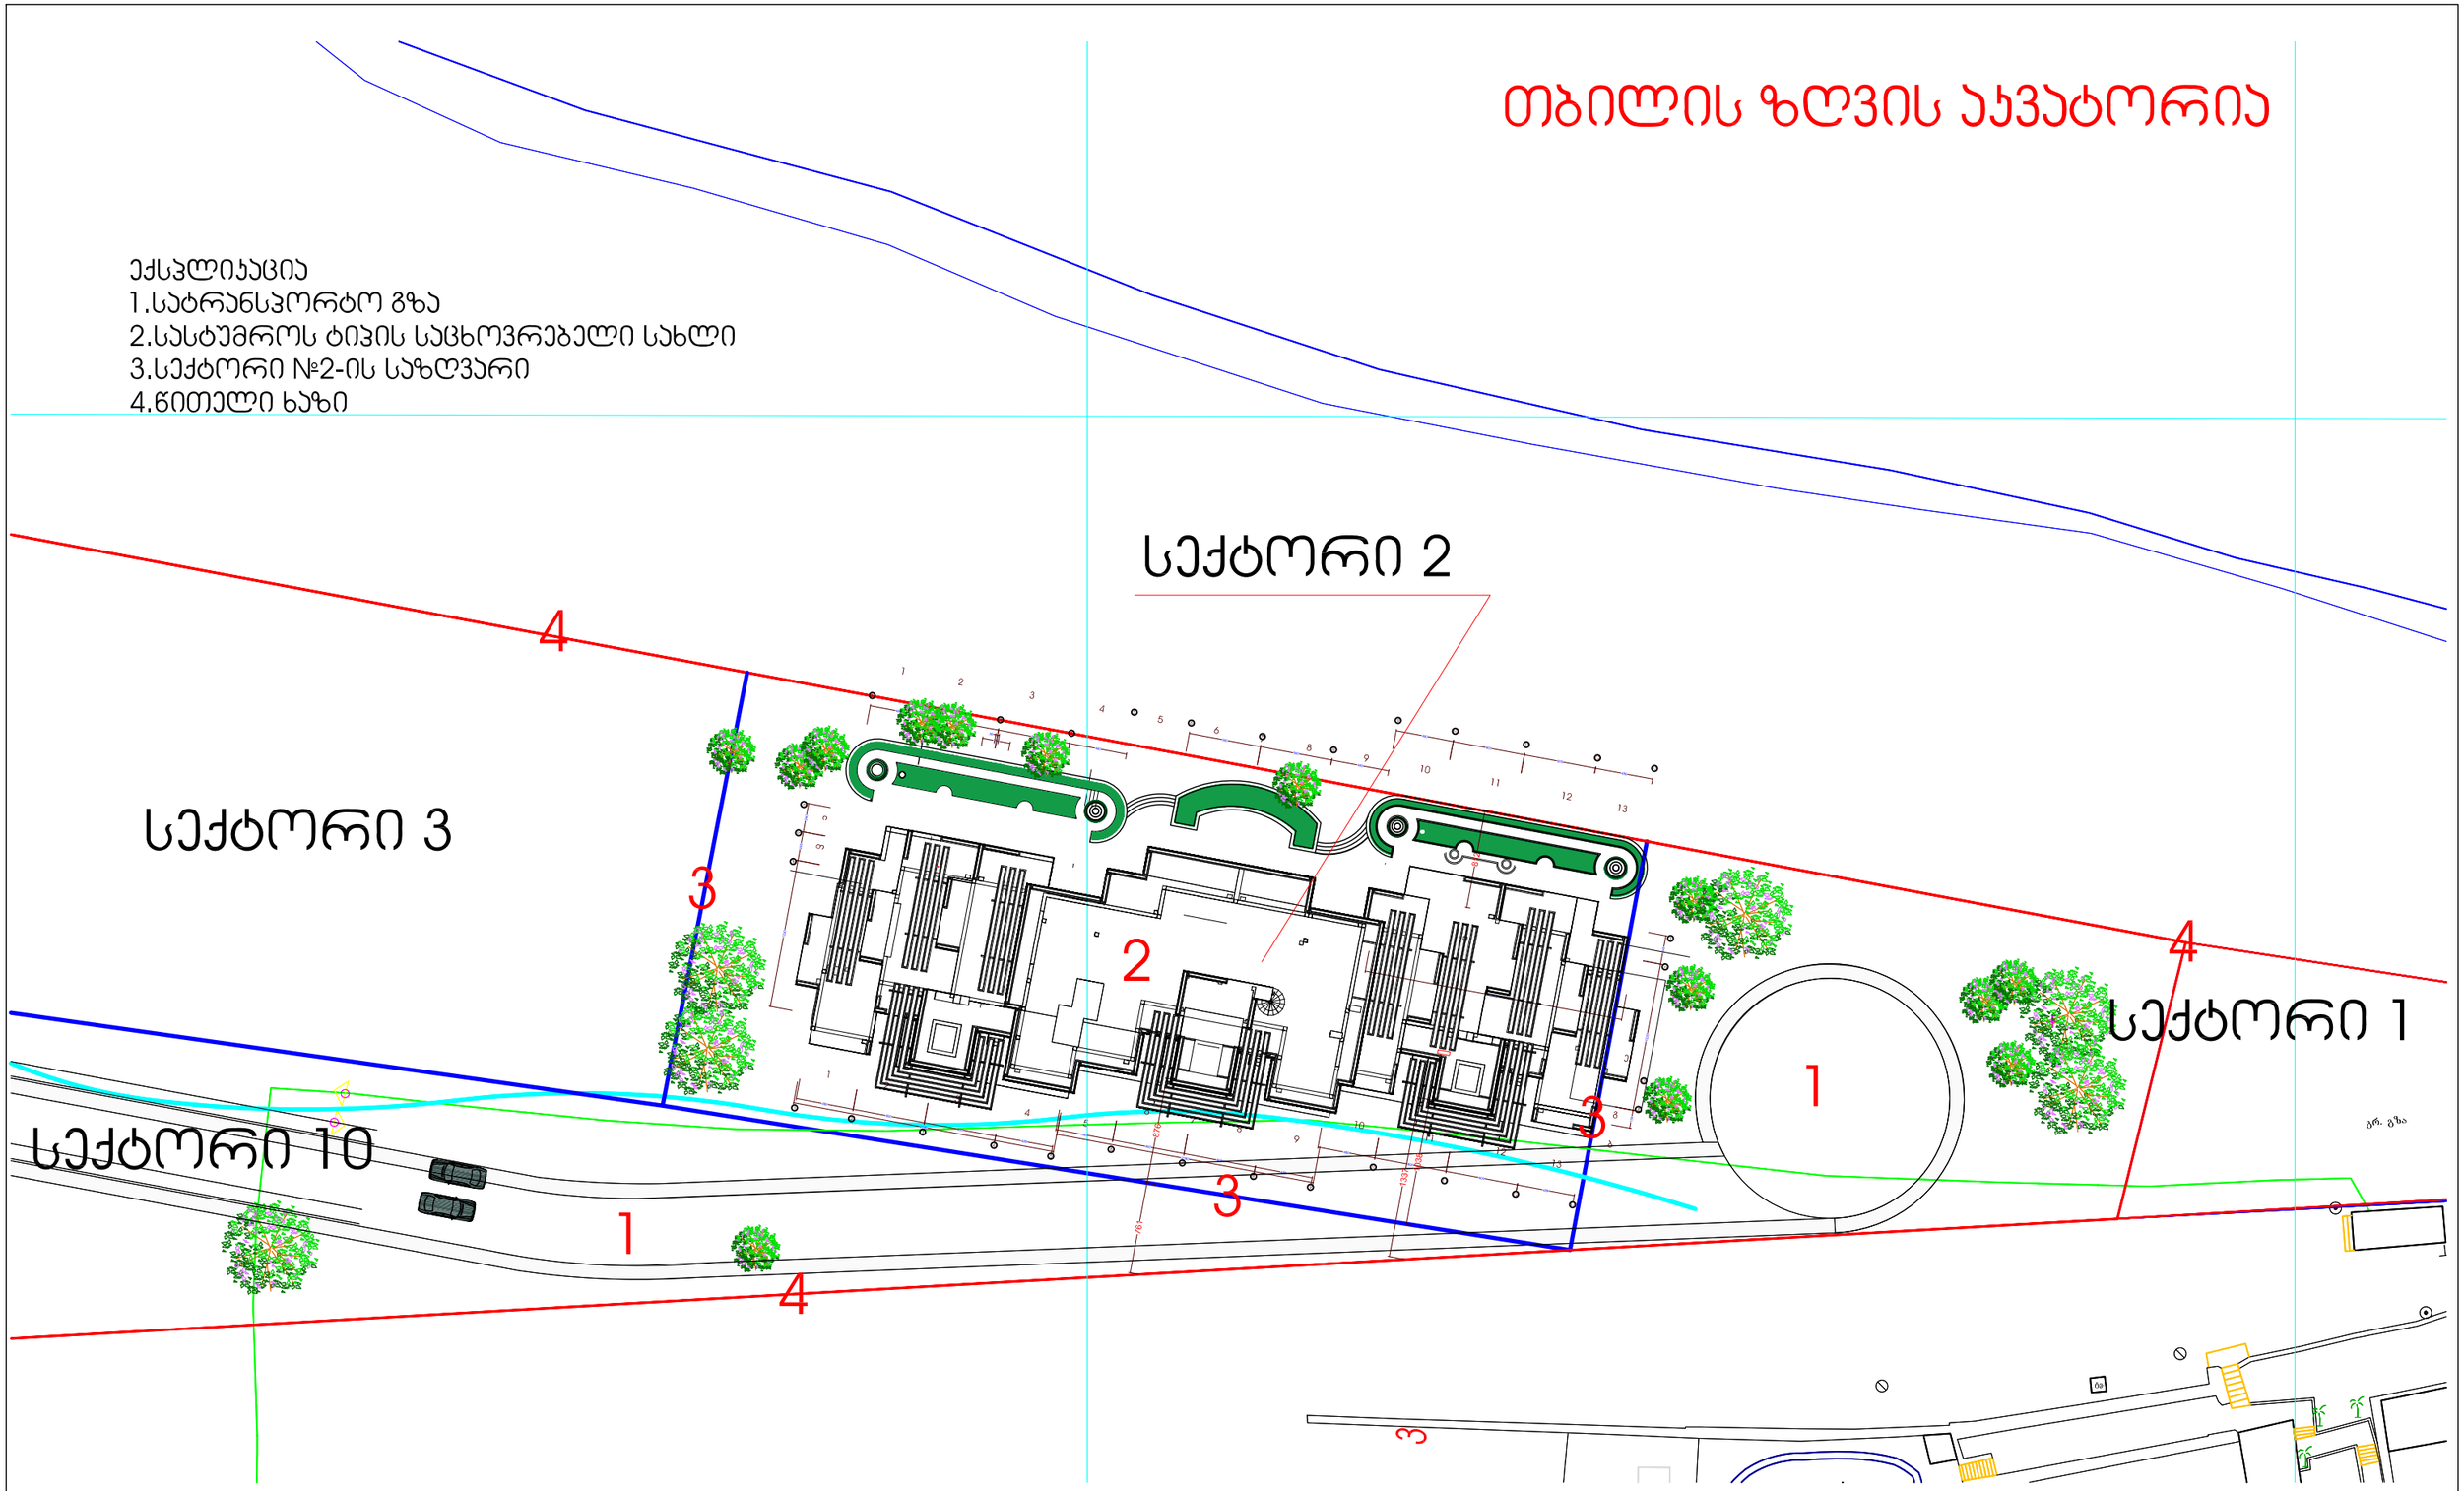

პროექტის № 39 რევიზია: A თარიღი:	ობიექტის მისამართი:	მასშტაბი 1:500	დირექტორი	გ.კვინინაშვილი	
ობიექტის სახელწოდება: სპორტულ გემაკანალსალებელი სასტუმრო და დასასვენებელი კომპლექსი	თბილისის ზღვაზე დიდ ყურესა და ზღვას შორის არსებული უნაქული ს/ს 01.12.21.001.220 ს/ს 01.12.21.001.221	ფურცლის ნომერი:	მთ.არქიტექტორი	მ. გეგენავა	
			აპტორი	გ. გეგელია	
		ფურცლის დასახელება			
		გენ-გეგმა			
			შეამოწმა	ზ.ციხისელი	
დამკვეთი: შ.პ.ს."ვრინნარდენ"					

შპს „გოდაკო2“
სპარეოველო, თბილისი,
ვაჟა-აფაღონელოს რეიონი,
თამაზ ნადარეიშვილის ქ. №6ა
II სართული; (+995322) 592903022
ელ.ფოსტა: <godaco@mail.ru>
სალიცენზიო № 405095846
GODAKO2
godako2
Company "GODAKO2"
Tamaz nadareishvili str. #6a, III Floor
Tbilisi, Georgia
Telfax: (+995322) 592903022
E_mail: <godaco@mail.ru>
License # 405095846