
მიწის ნაკვეთის ტოპოგრაფიული ასომვითი ნახაზი

სიტუაციური გეგმა



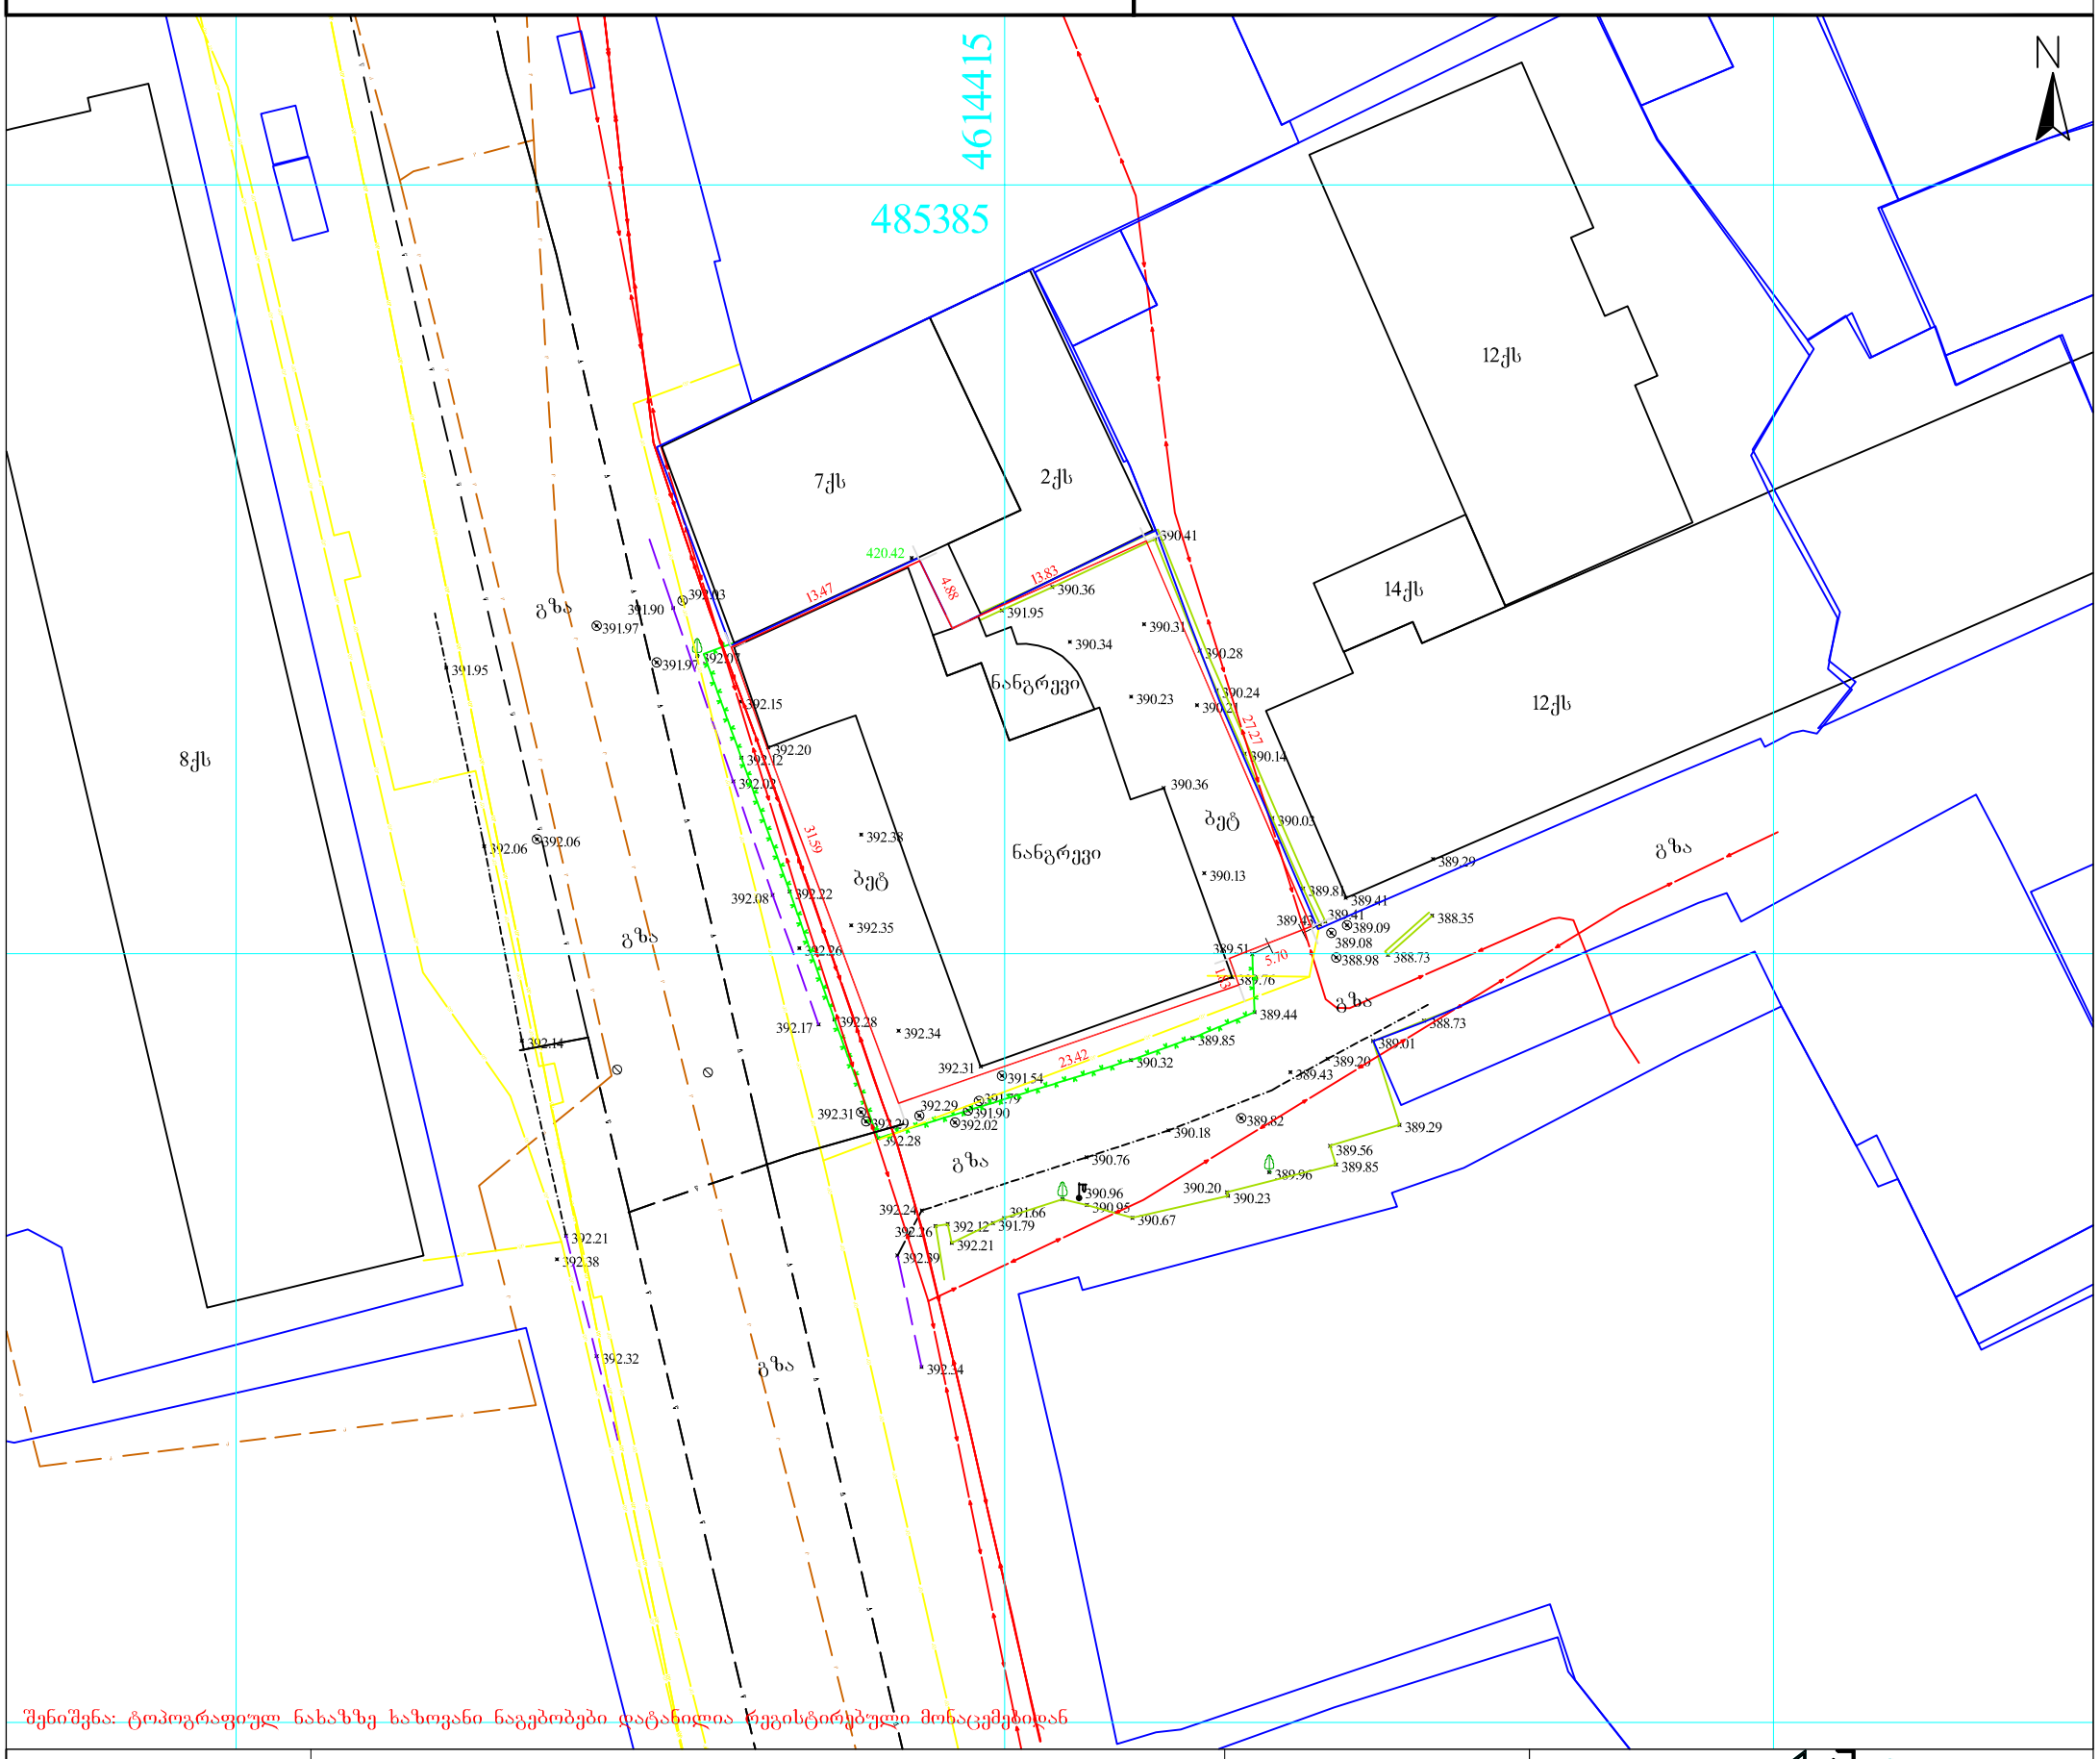

შენიშვნა: ტოპოგრაფიულ ნახაზზე სახოვანი ნაგებობები დატანილია ვეგისტირებული მონაცემებიდან

პირობითი აღნიშვნები	შენიშვნა: მიწის სამუშაოები შეათანხმეთ შესაბამის კომუნიკაციის წარმომადგენლებთან			პროექცია UTM 38N საკოორდინატო სისტემა WGS 84	შპს „სითი პოინტ“
მიწისქვეშა კომუნიკაციები	ნაკვეთის საზღვარი	ბუჩქი	ცოცხალი ღობე	ღობე	თბილისი, წყურის ქუჩა №30
	შენობა	გაზონი	ხეების რიგი	ბორდიური	მობ: +995 598-18-04-18 +995 514-44-11-41
კანალიზაცია	არკა	სამეთვალყურეო ჭები	ტრანსფორმატორი	ბეტონი	Citypoints.mail@gmail.com
დენის კაბელი	ფარდული	ძეგლი	რადიო ან ტელე ანძა	კედელი	დირექტორი ლ. ჩიტაიშვილი
გაზის მილი	კიბე	შადრევანი	ლამპიონები	საყრდენი კედელი	კომპ. უზრუნველყოფა ზ. წიკლაური
წყლის მილი	ფოთლოვანი ხე	ონკანი	ელექტრო ბოძი	ბილიკი	ანიმა ზ. წიკლაური
კავშირგაბმულობა	წიწვოვანი ხე	წყარო ან ჭა	რკინიგზა	გზის კონტური	მისამართი ქალაქი თბილისი, ქუჩა გორგასალი, № 6. ს/კ.01.18.05.001.006
	ხეხილის ხე	ბენზინგასამართი სადგური	იზოჰიფსი	ფლატე	
	პალმა	მაღალი ძაბვის გადამცემი	მთავარი იზოჰიფსი	წყლის კონტური	მაშტაბი 1:500 26.06.2019

"City Point" Ltd
City Point Ltd