გენ-გეგმა

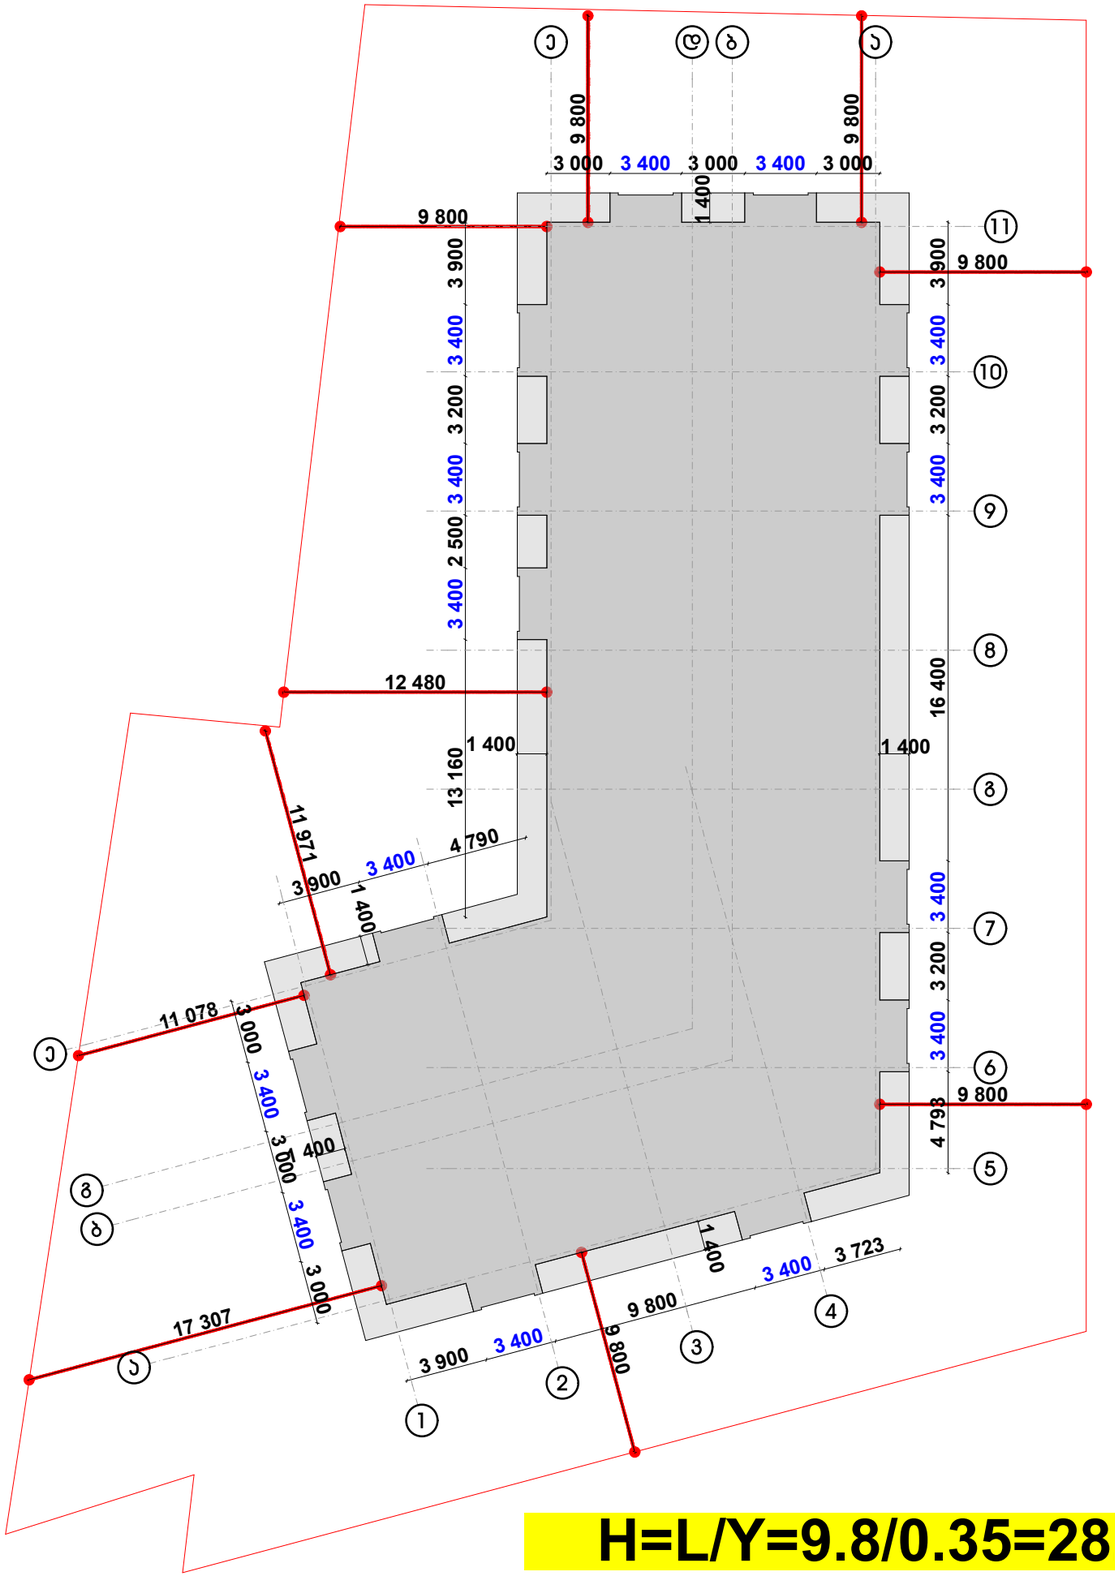

H=L/Y=9.8/0.35=28.00

განმარტება

მიწის ნაკვეთის სამშენებლოდ გამოყენების პირობების შესაბამისად, მიწის ნაკვეთს არ გააჩნია საზოგადოებრივი საზღვარი და შენობის სიმაღლე უნდა განვსაზღვროთ საკადასტრო საზღვრებიდან, შენობის ფასადის საანგარიშო ზედაპირსა და საკადასტრო საზღვარს შორის მინიმალური მანძილი შეადგენს 9.80 მ. შესაბამისად ფორმულით H=L/Y შესაბამისად H=9.8/0.35=28.00 მ. ხოლო საპროექტო შენობის სიმაღლე შეადგენს 24.500 მ.

ჭრილი 1-1

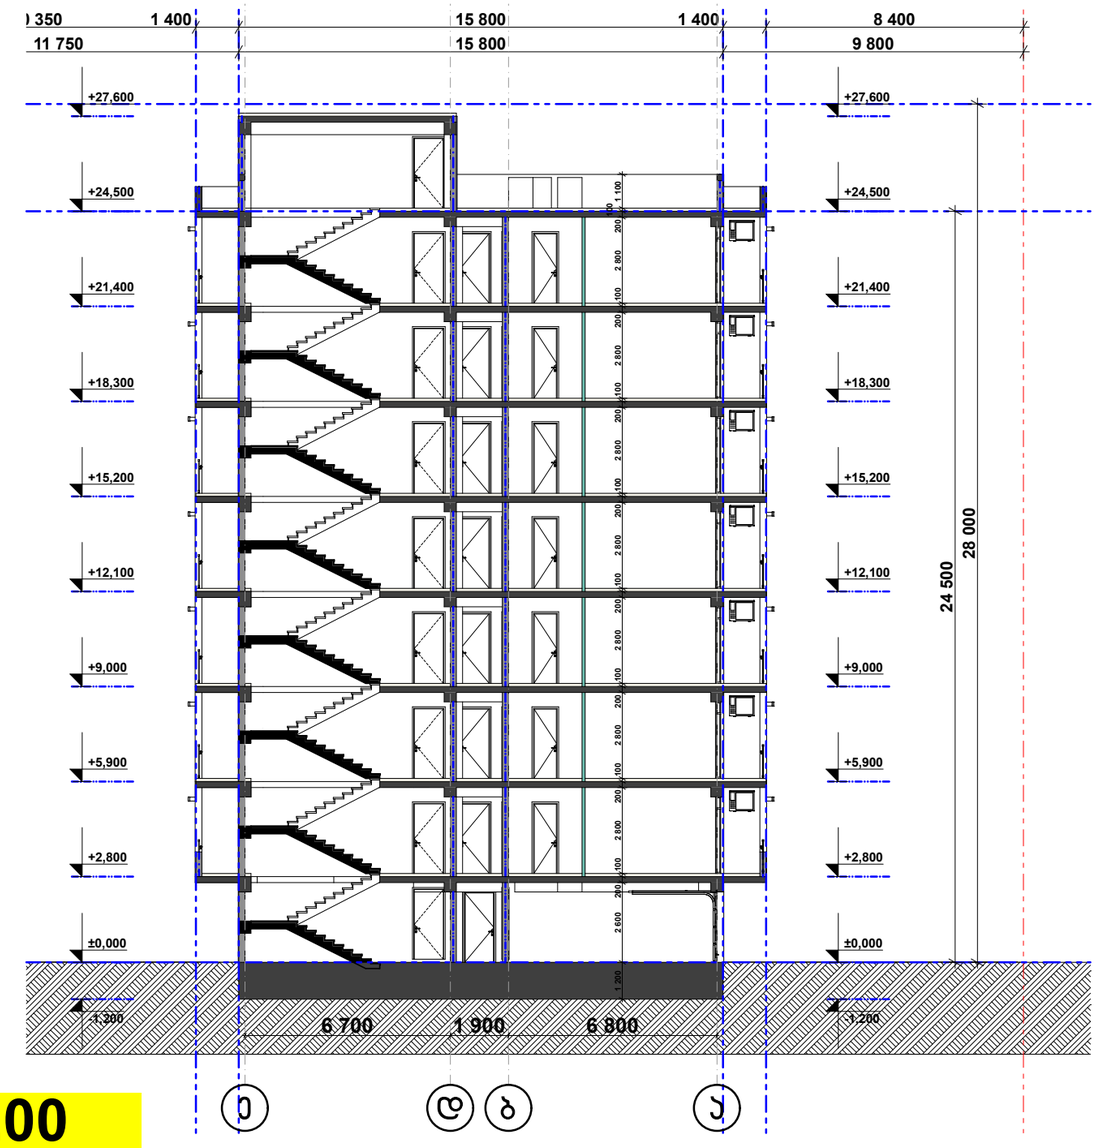

მასშტაბი		ნახაზის დასახელება	მშპს. სიმღერელის განსაზღვრის სქემა
		ფურცლის №	ფურცლების
	სტადია	მ.ვ.	

მშენებლობის	მ.პ.ს. "ჯეოდეზია" 404855992	
ტექნიკური	გვარი	ხელმოწერა
მთ. არქიტექტორი	ვ. ცოფაძე	
კონსტრუქტორი	ვ. ცოფაძე	

HELIX ARCHITECTURE

დამკვეთი	მ.პ.ს. "ბარნოვილი ჯგუფი"	
მისამართი	ფონიავაზე მდებარე მიწის ნაკვ. №19	
	მრავალბინიანი საცხოვრებლის სახლი	