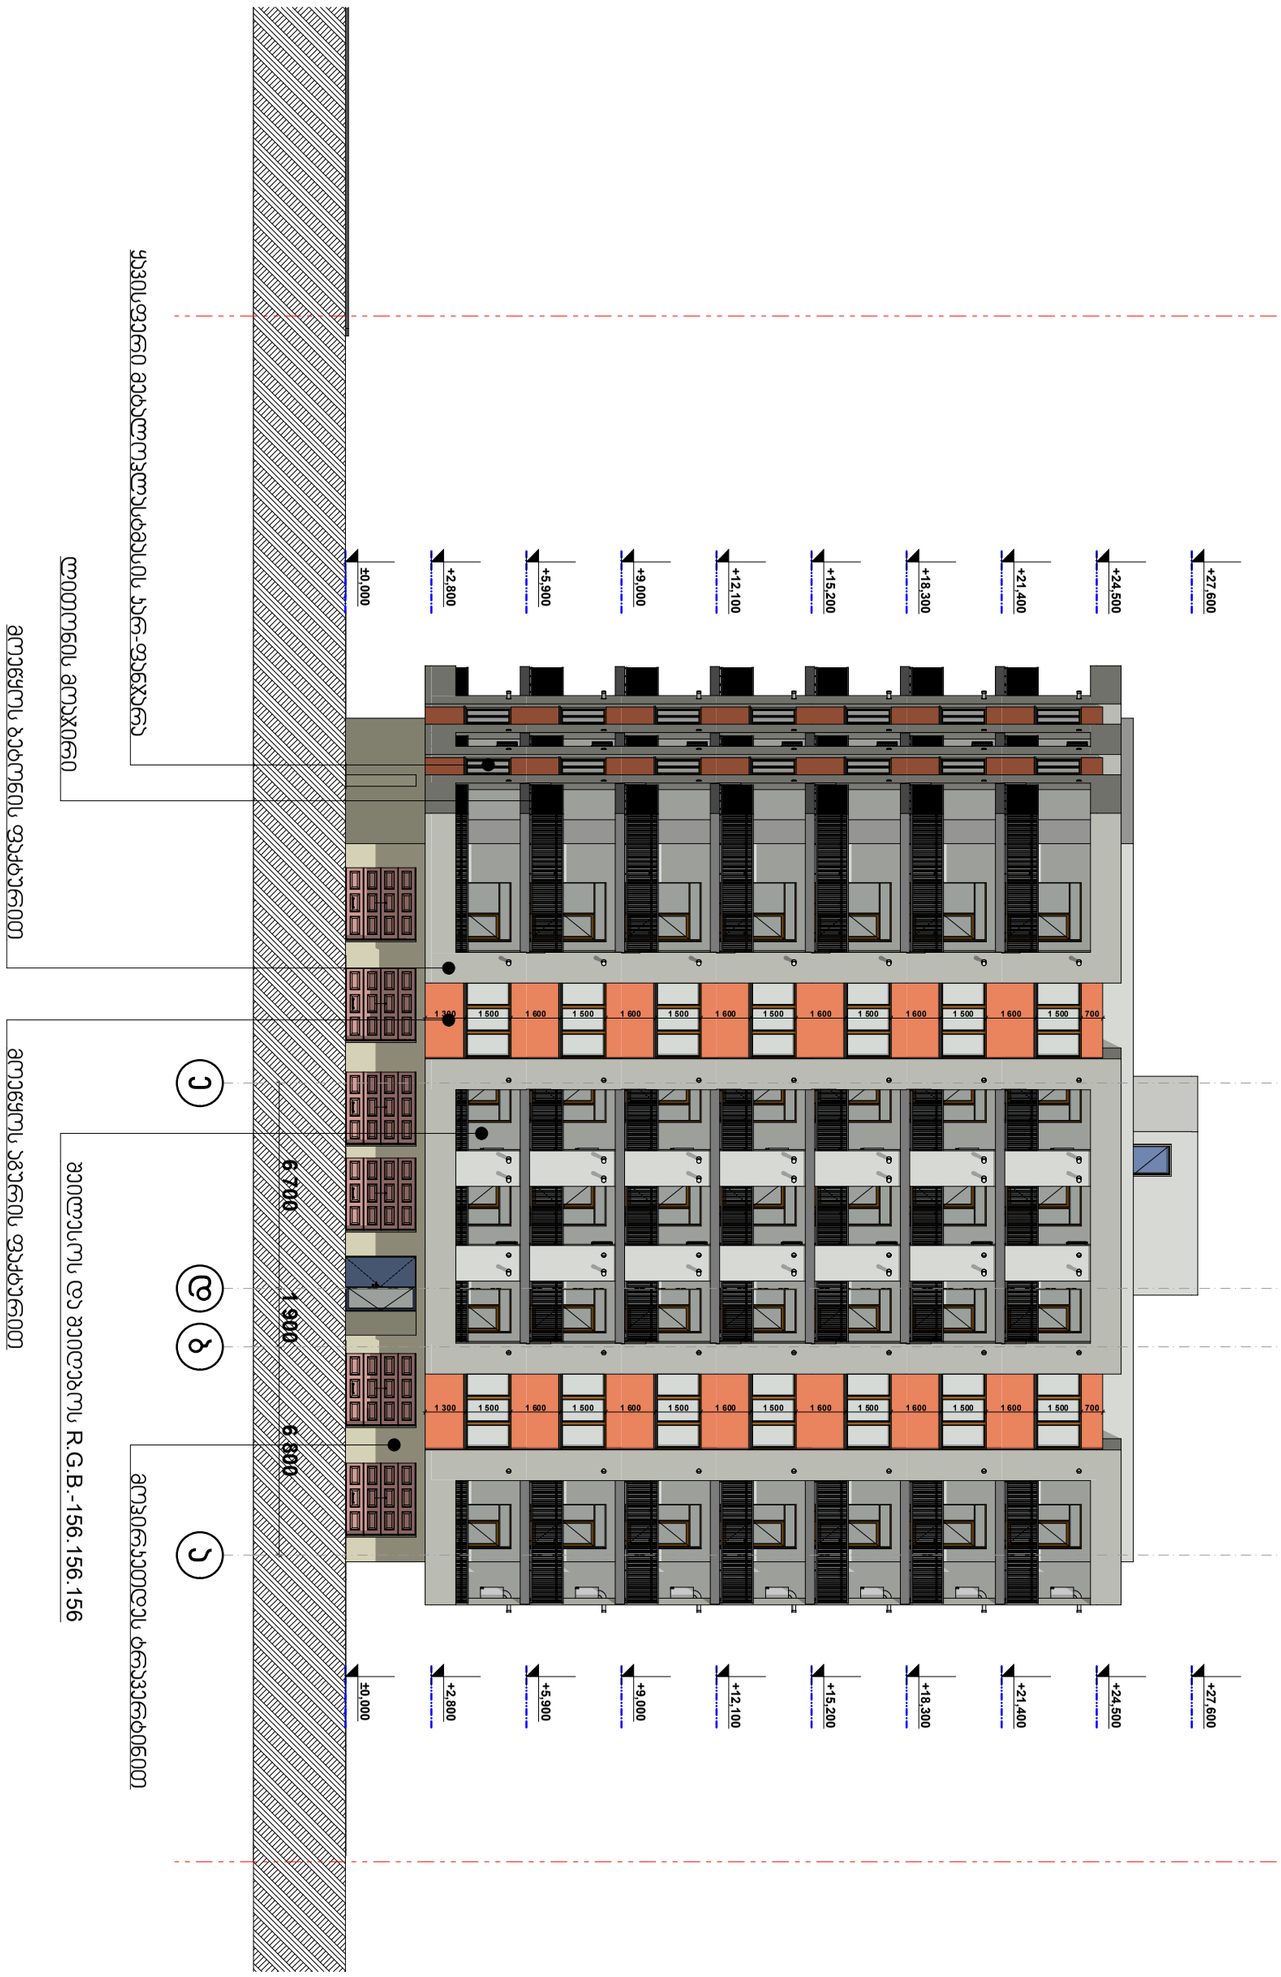
±0.000
+2.800
+5.900
+9.000
+12.100
+15.200
+18.300
+21.400
+24.500
+27.600
1 300
1 500
1 600
1 500
1 600
1 500
1 600
1 500
1 600
1 500
1 600
1 500
1 600
1 500
700
6 700
1 900
6 800

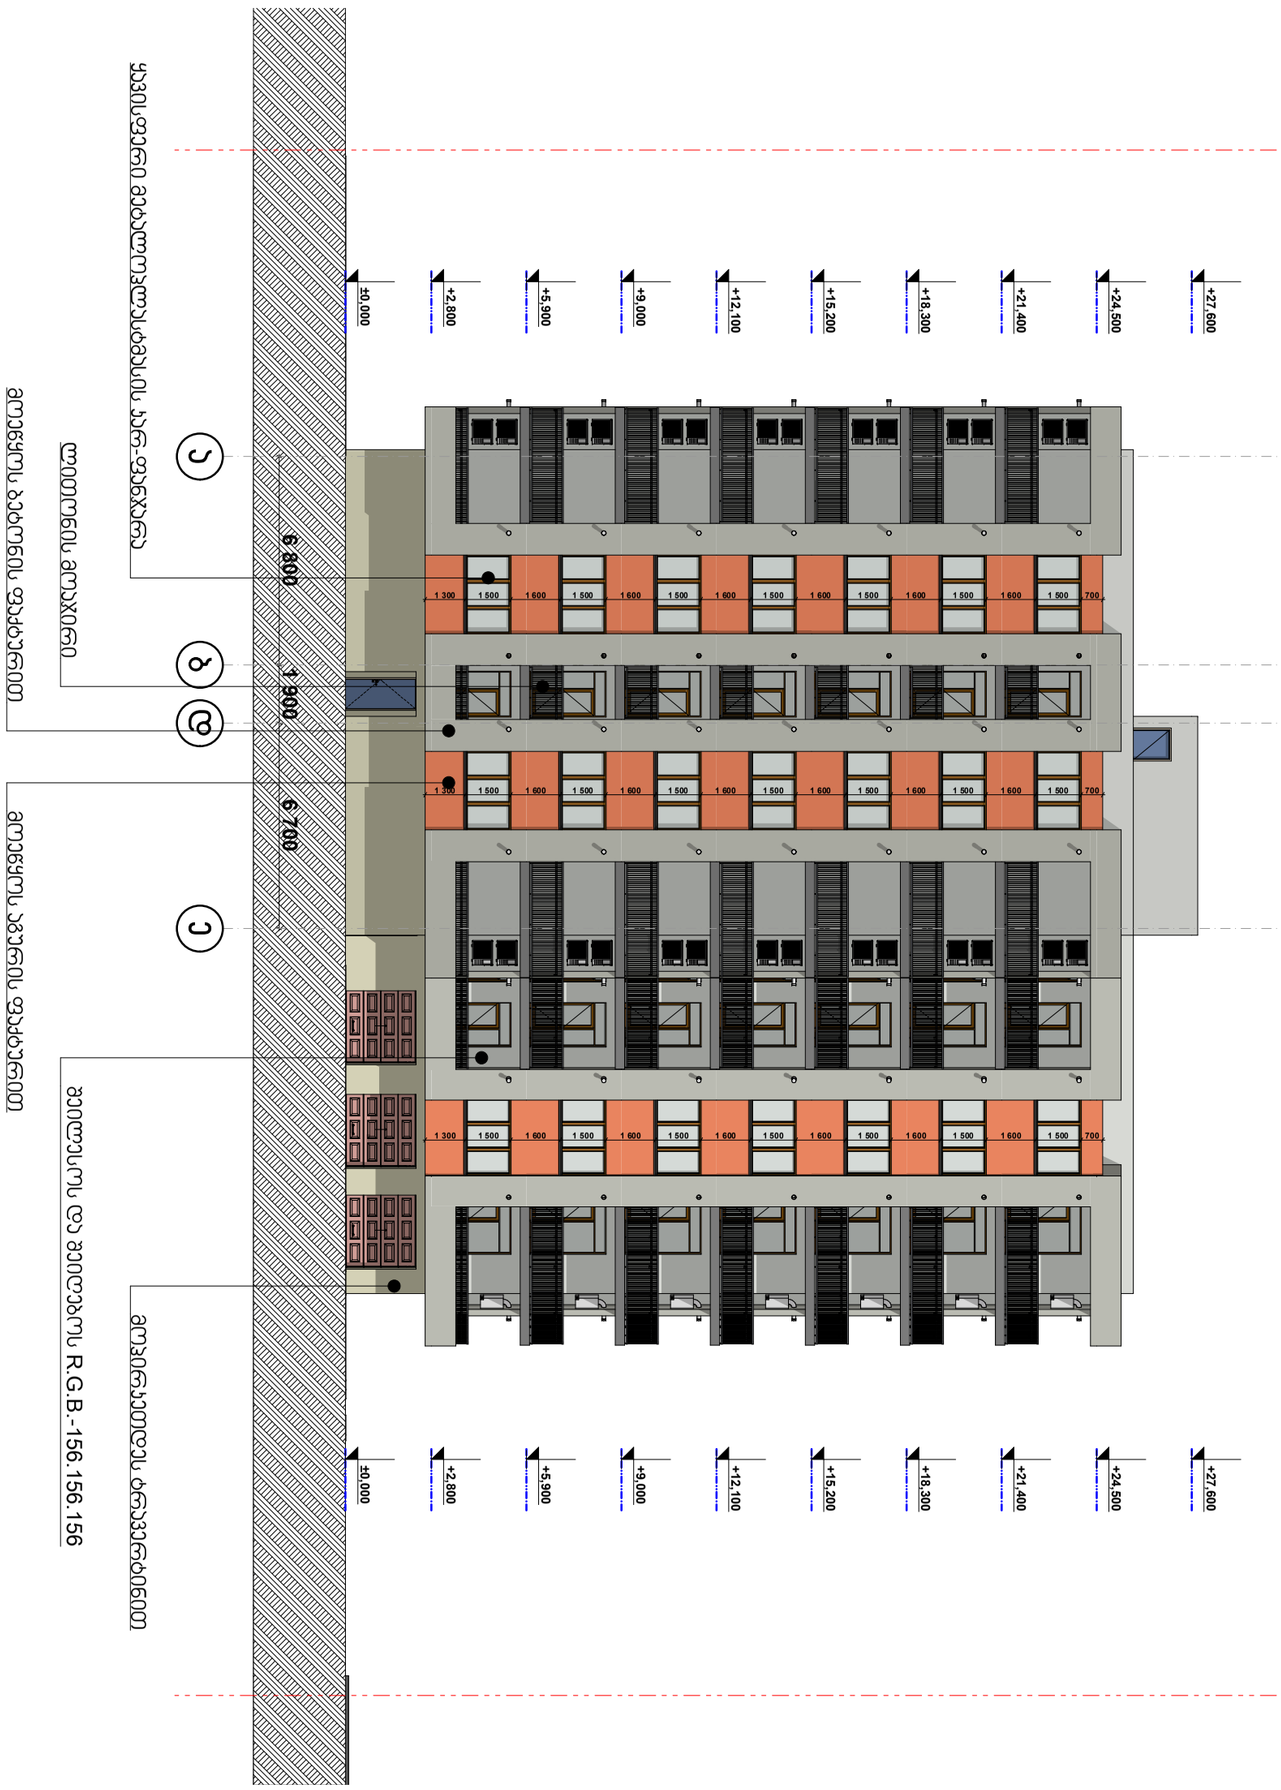
±0.000
+2.800
+5.900
+9.000
+12.100
+15.200
+18.300
+21.400
+24.500
+27.600
1 300
1 500
1 600
1 500
1 600
1 500
1 600
1 500
1 600
1 500
1 600
1 500
1 600
1 500
700
6 800
1 900
6 700
ა
ბ
გ
დ
ე
ვ
ზ
ჩრდილოეთ-აღმოსავლეთის ფასადი
ცენტრალური შესასვლელის მხრიდან
ცენტრალური შესასვლელის მხრიდან
ჩრდილო-დასავლეთის ფასადი
ჩრდილო-დასავლეთის ფასადი
ფასადის ფერი RGB-156.156.156
ფასადის ფერი RGB-156.156.156
ფასადის ფერი RGB-156.156.156



ფასადი 5-11 ღერძებზე

მასშტაბი	ნახაზის დასახელება
1:200	ფასადი 5-11 ღერძებზე
ფორმატი	ნახაზის №
A3	



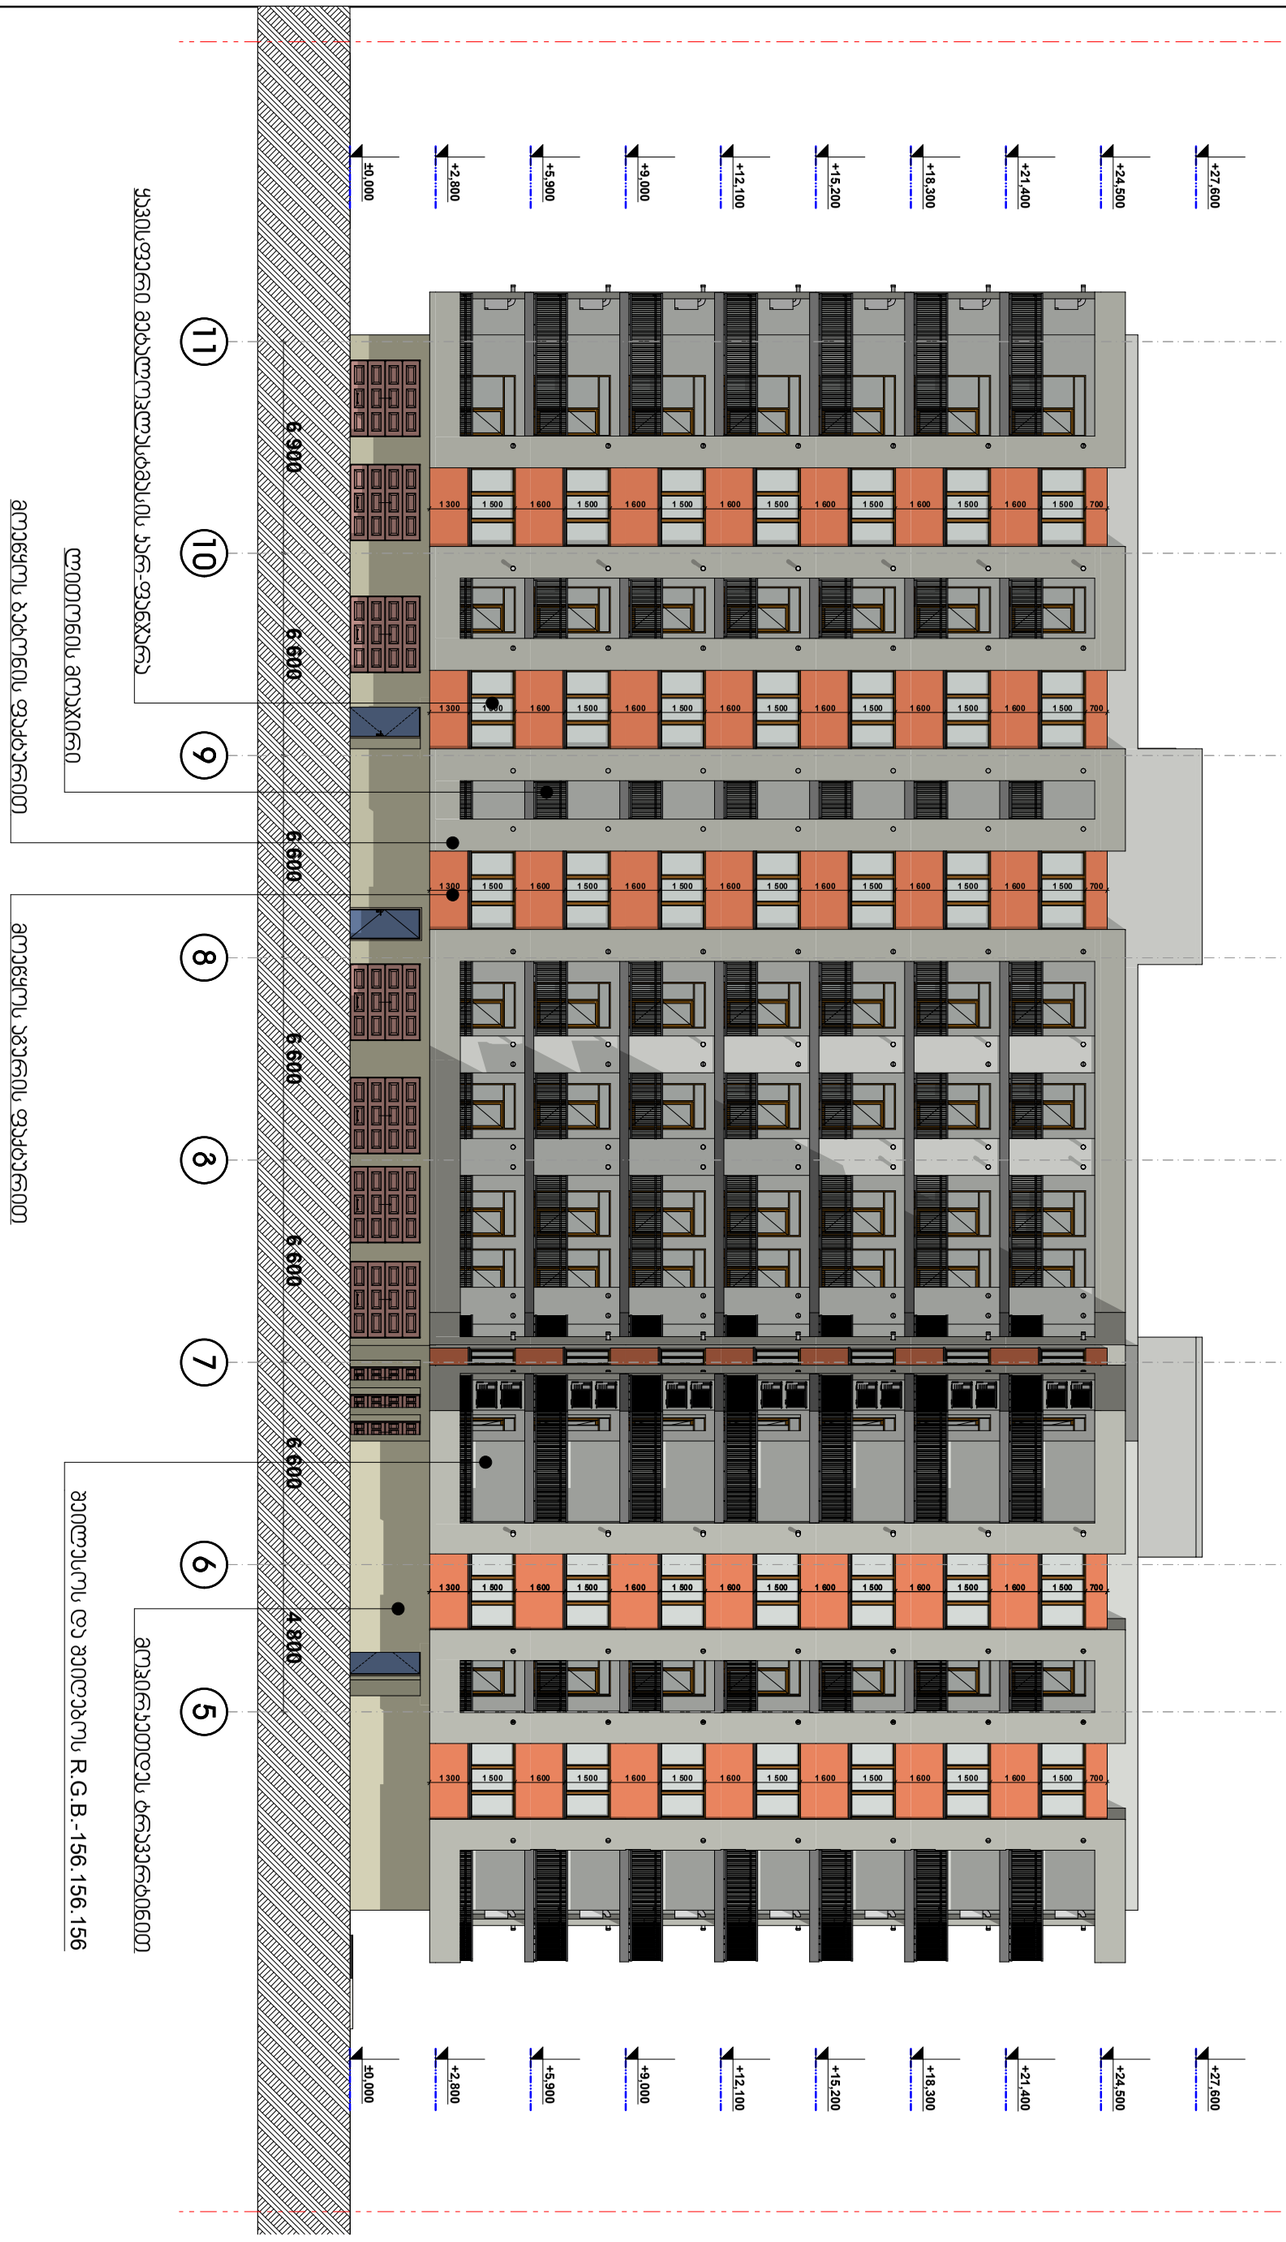
+27,600
+24,500
+21,400
+18,300
+15,200
+12,100
+9,000
+5,900
+2,800
±0,000
11
10
9
8
7
6
5
6 900
6 600
6 600
6 600
6 600
4 800
1 300
1 500
1 600
700
