

		დასახელება	არქიტექტურული პროექტი
არქიტექტორი	დ.მახარობლიძე	ფასადი 6-1	მრავალბინიანი საცხოვრებელი სახლი
შეასრულა	დ.მახარობლიძე		
			∫ . 1:200

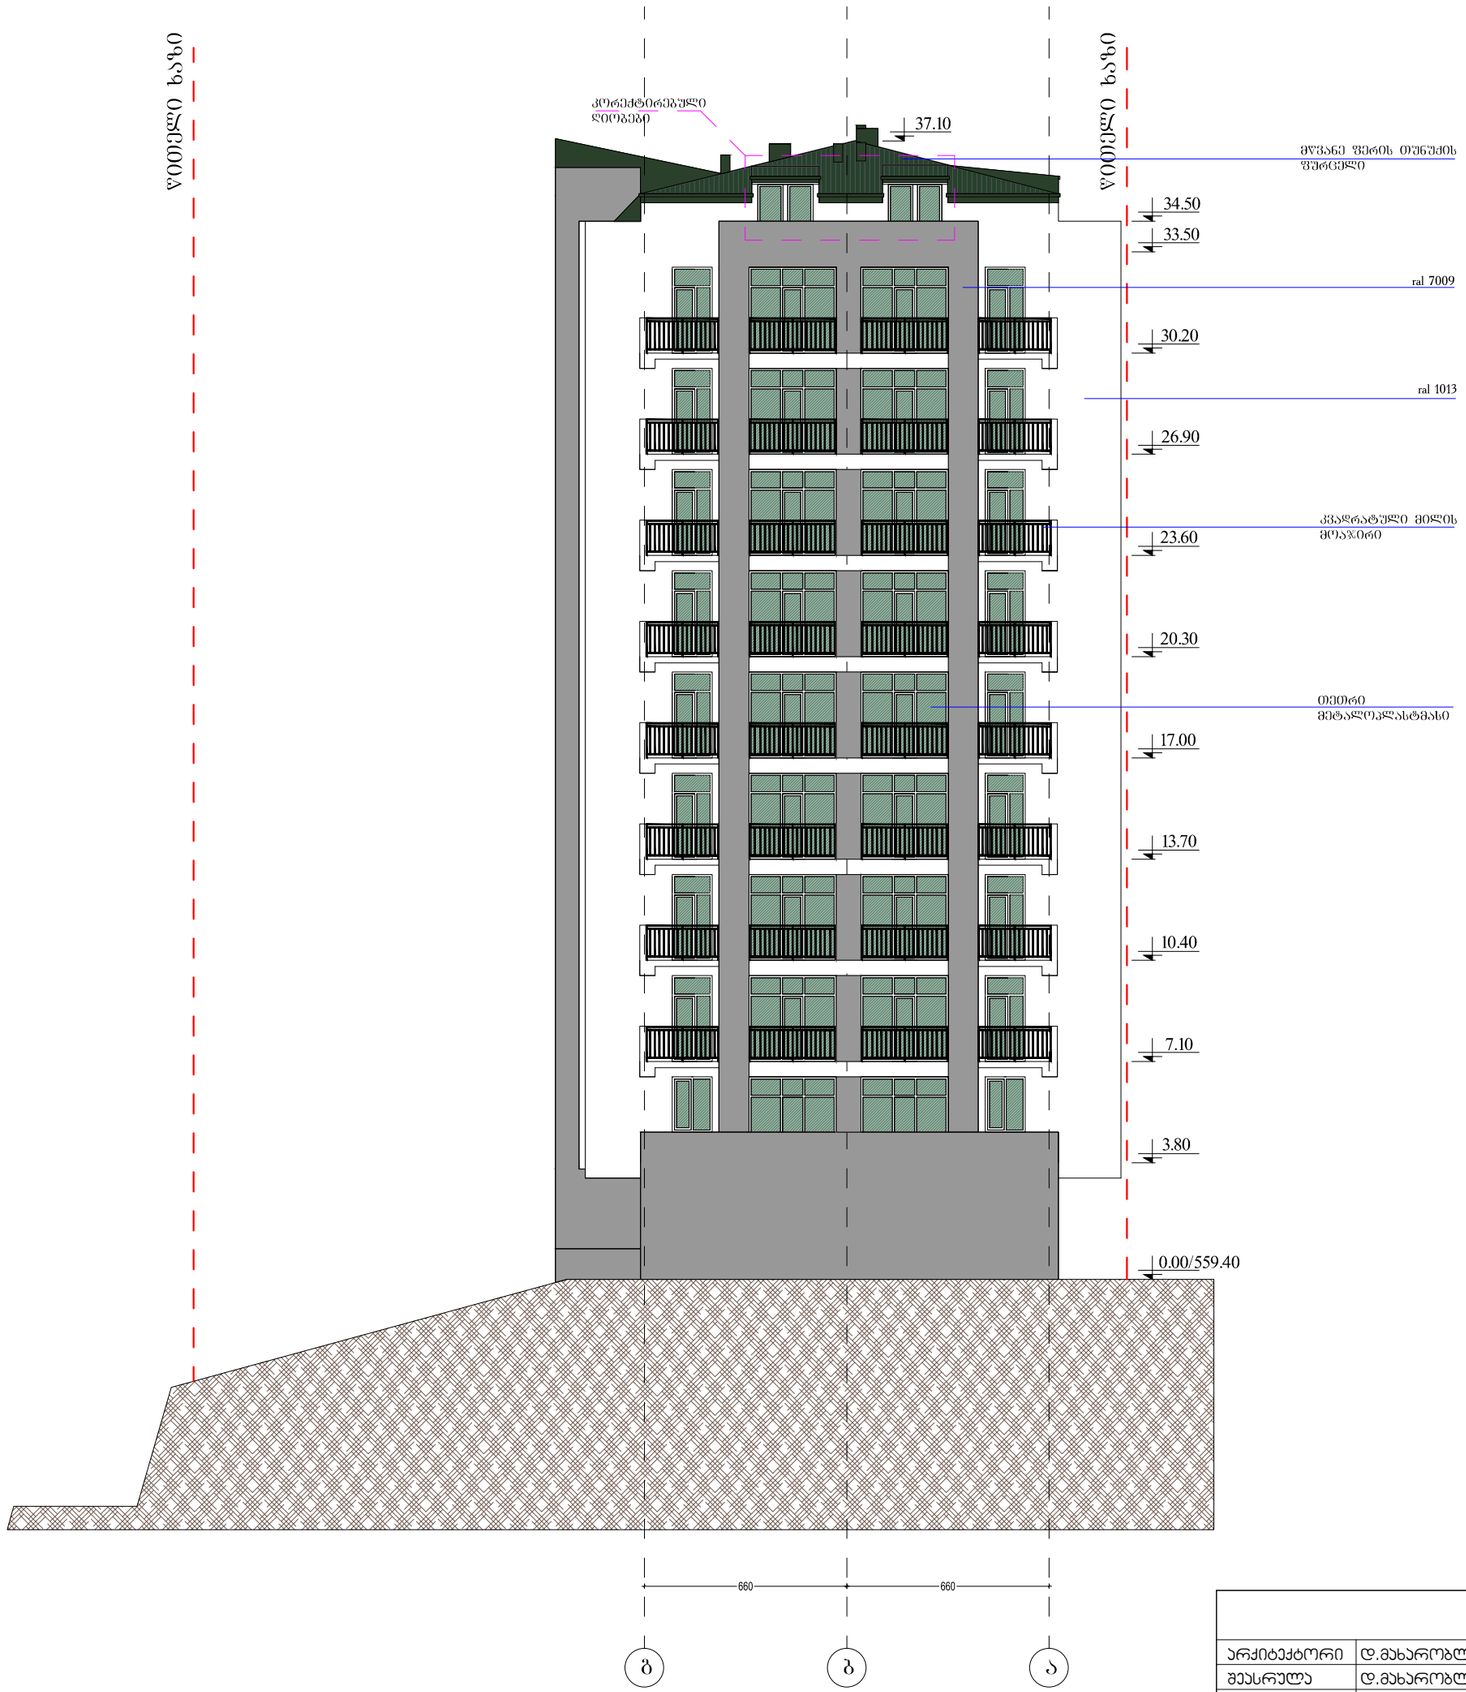

		დასახელება	არქიტექტურული პროექტი
არქიტექტორი	დ.მახარობლიძე	ფასადი გ-ა	მრავალბინიანი საცხოვრებელი სახლი
შეასრულა	დ.მახარობლიძე		
			∫ . 1:200

	f . 1:200		

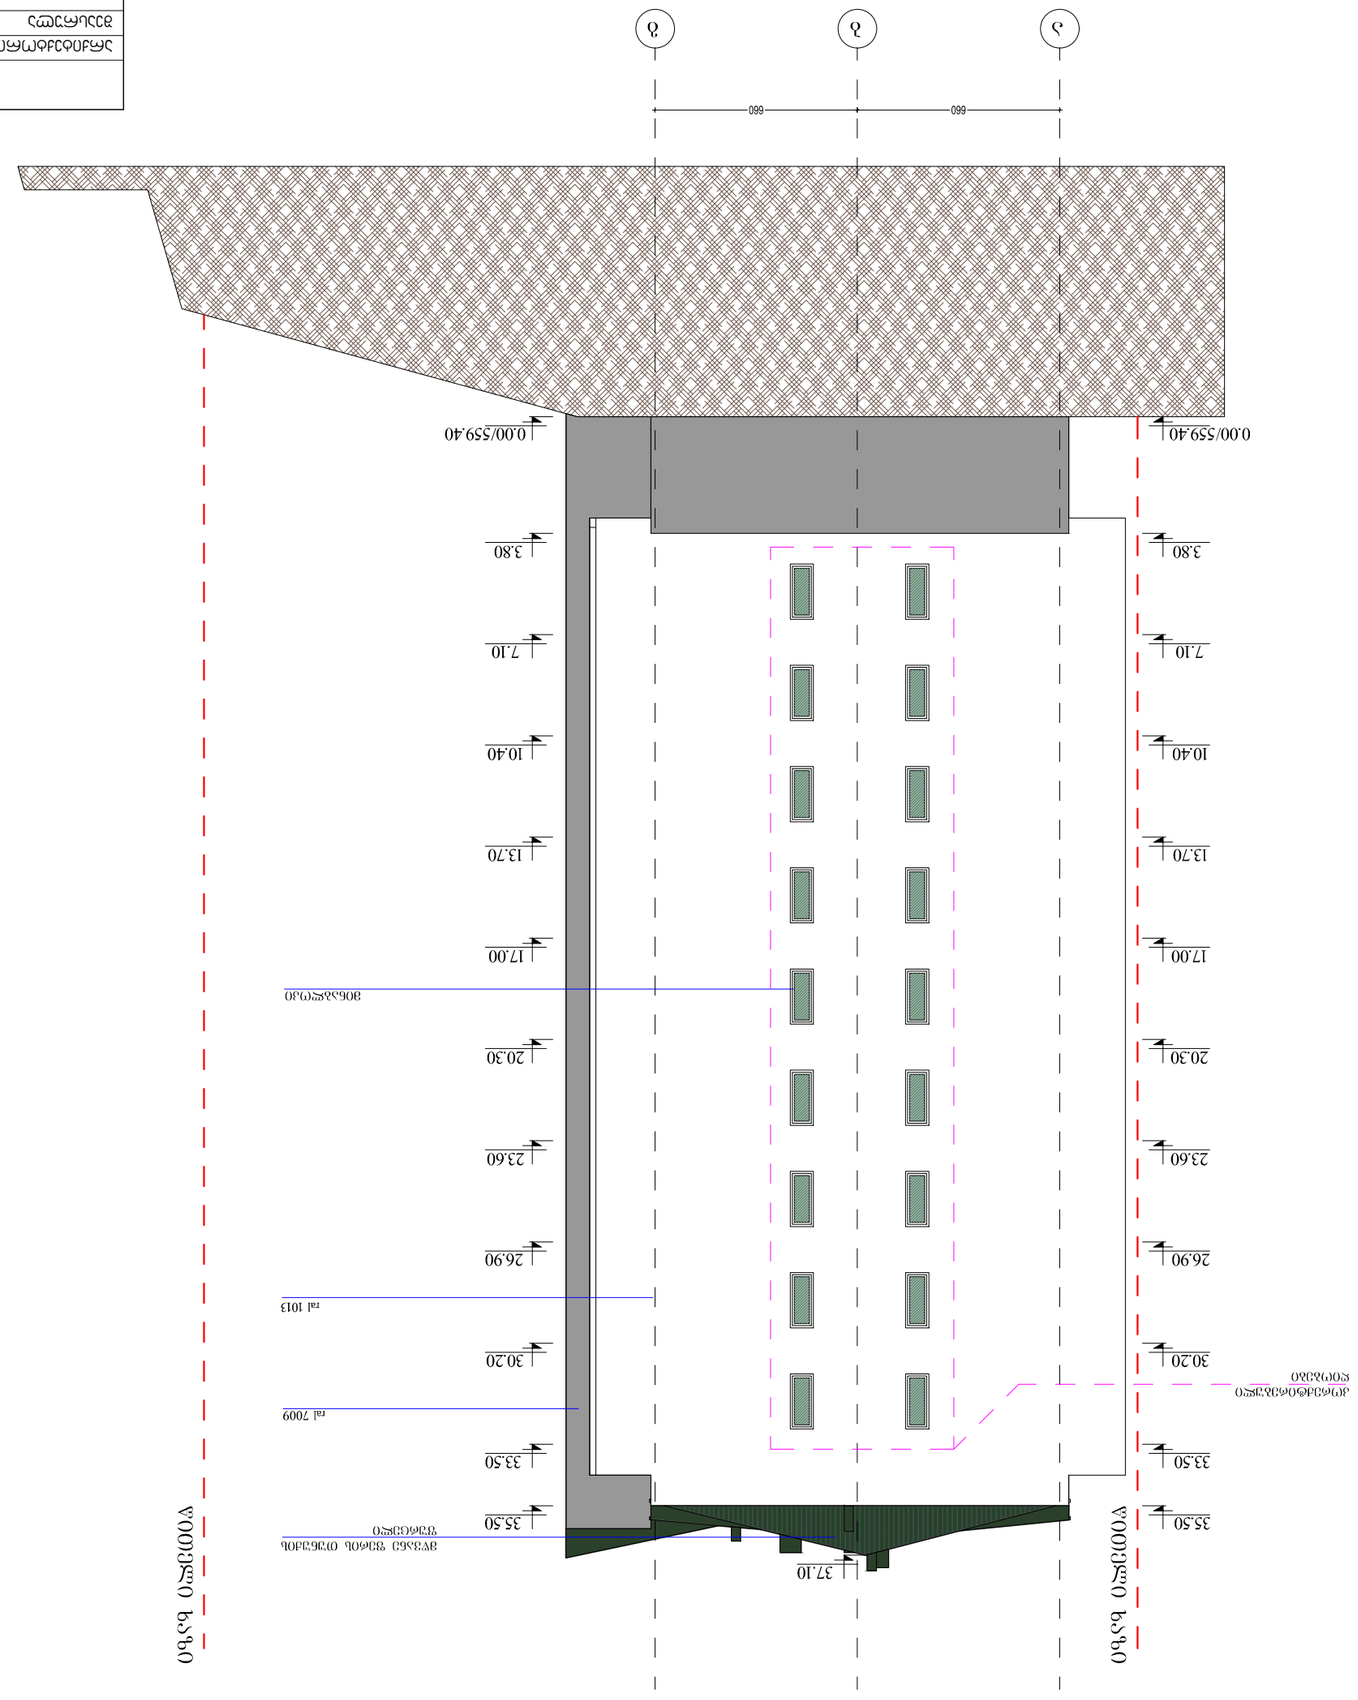
660
660
0.00/559.40
0.00/559.40
3.80
7.10
10.40
13.70
17.00
20.30
23.60
26.90
30.20
33.50
35.50
37.10
35.50
33.50
30.20
26.90
23.60
20.30
17.00
13.70
10.40
7.10
3.80
ral 7009
ral 1013



		დასახელება	არქიტექტურული პროექტი
არქიტექტორი	დ.მახარობლიძე	ფასადი 1-6	მრავალბინიანი საცხოვრებელი სახლი
შეასრულა	დ.მახარობლიძე		
			∫ . 1:200