საძართველო

——№——
——№——

მისამართი: ქალაქი თბილისი, ევგენი მიქელაძის ქუჩა №9ა


ფართობი: 9688 კვ.მ. არასასოფლო-სამეურნეო საკ.კ 01.13.03.023.089


მოსარგებლე: შ.პ.ს. "ბაუსტარი მმ"

განყოფილების უფროსი		
მთავარი სპეციალისტი		

დიდმის მასივი

სიტუაციური ნახაზი

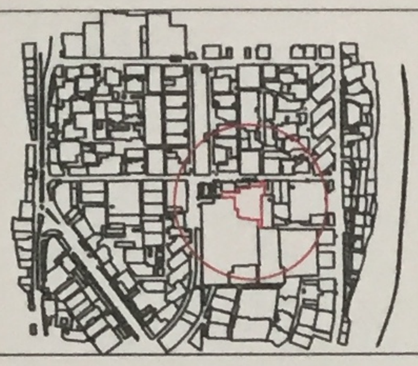

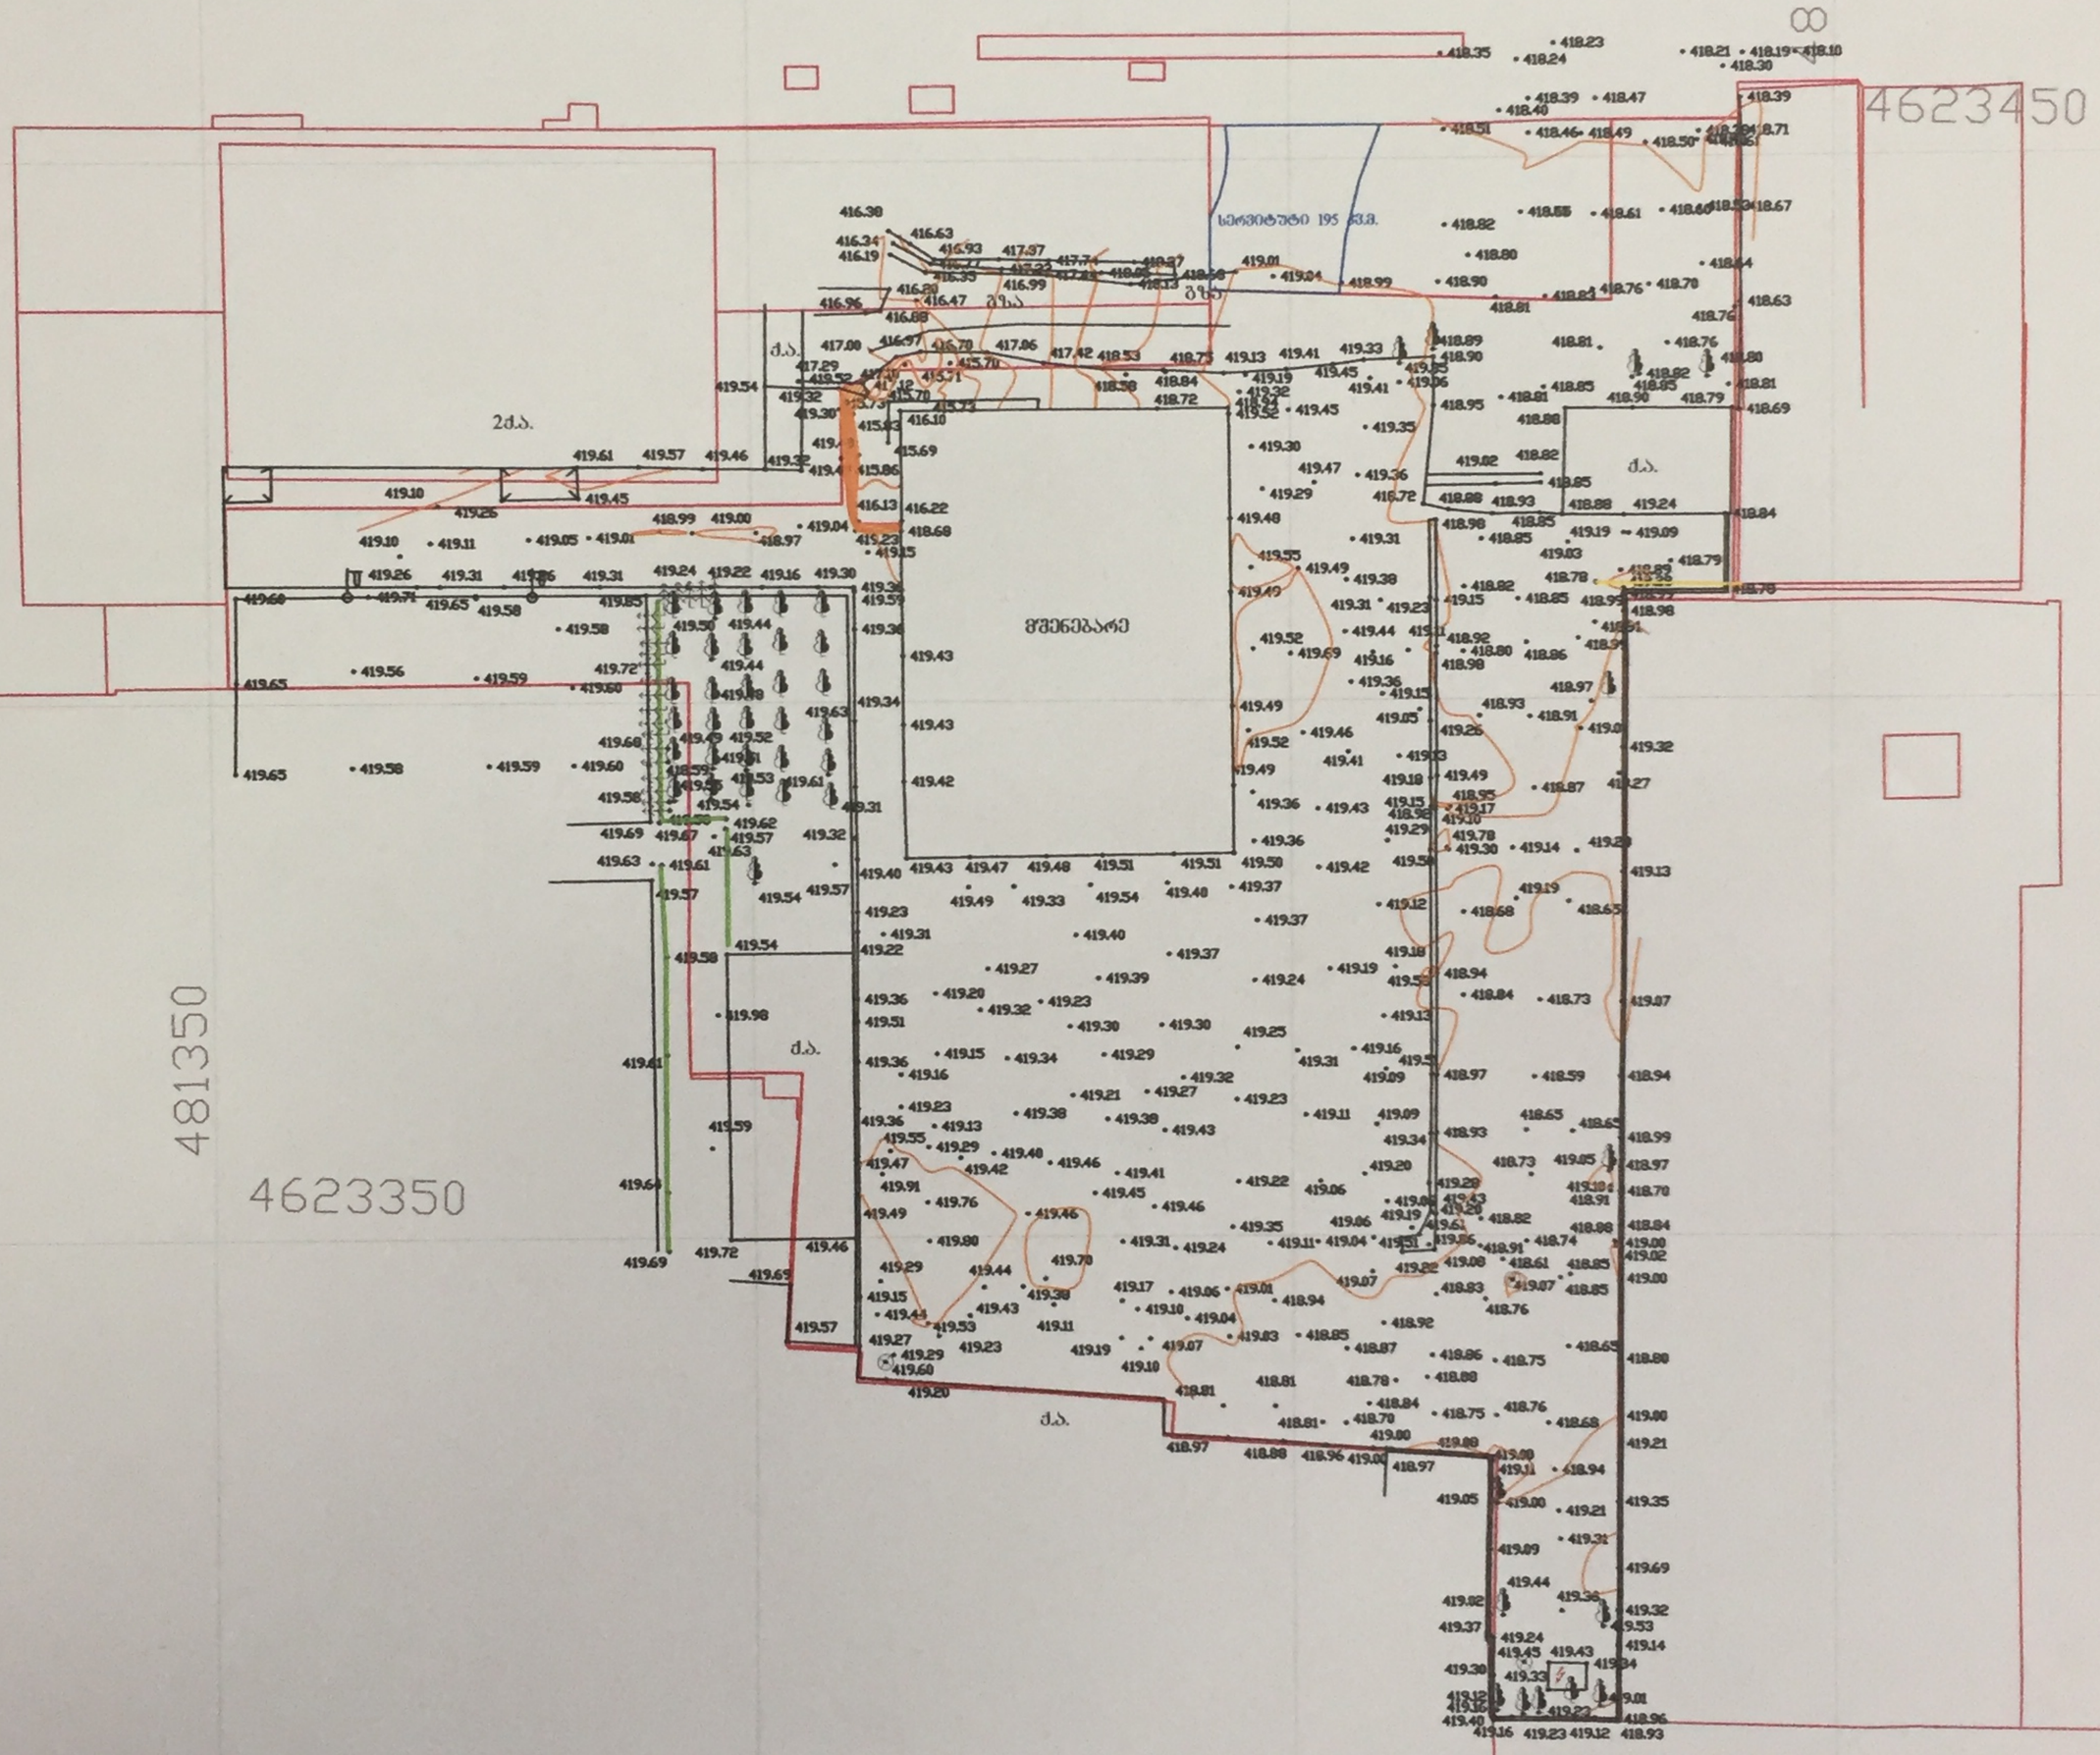

ნახაზი შესრულებულია მიწისძვეშა კომუნიკაციების გარეშე, მიწის სამუშაოების წარმოება შეათანხმეთ კომუნიკაციების წარმომადგენლებთან

პირობითი აღნიშვნები

ქხ	საცხ. სახლი	შენობა	
ას	არასაცხ. სახლი	ფარდული	
	ხის ღობე	მწვანებარე	
	ღობე	ბენზოგასამართი	
	ქვის კედელი	შლატე	
	კედელი	რკინიგზა	
	ელ. გადამცემი ბაზი	რეზერვუარი	
	სატრანსფორმატორო ჯიხური	გარე განათება	
	ხეები	სამეთვალთვალო ბეები	

UTM (ჩრდილოეთ) სისტემის კოორდ.

ადგილის სისტემის საწყისო კოორდ.

წ	წყალგაყვანილობა		გაზი
კ	კანალიზაცია		ელ. ბსელები
სნ	სანიაღვრე	gT	გათბობა
კბ	კავშირგაბმულობა		დრენაჟი

შ.პ.ს. "ფარგო"		
დირექტორი		გ. ქიტაშვილი
შემსრულებელი		გ. ქიტაშვილი
დამკვეთი		შ.პ.ს. "ბაუსტარი მმ"
მ. 1:500		02.06.2019

406172513