საქართველო
ქ. თბილისის მერია
სსიპ თბილისის არქიტექტურის სამსახური

ქ.თბილისი, ვაკე-საბურთალო რაიონი, ვაჟა-ფშაველას გამზირი №76ბ, (ს/კ 01.14.03.039.055)
ამხანაგობა "ვაჟა-ფშაველა 2007" საკუთრებაში დარეგისტრირებული
780 კვ.მ. არასასოფლო-სამეურნეო დანიშნულების მიწის ნაკვეთის

გეგმა


საფუძველი: ქ. თბილისის მთავრობის №20-32-704. 10.112008 წლის დადგენილება

სიტუაციური სქემა	მაშტაბი: 1:2000



მიწის ნაკვეთის საზღვრების მომზადების და საინვესტიციო განყოფილება

განყოფილების უფროსი		
მთავარი სპეციალისტი		

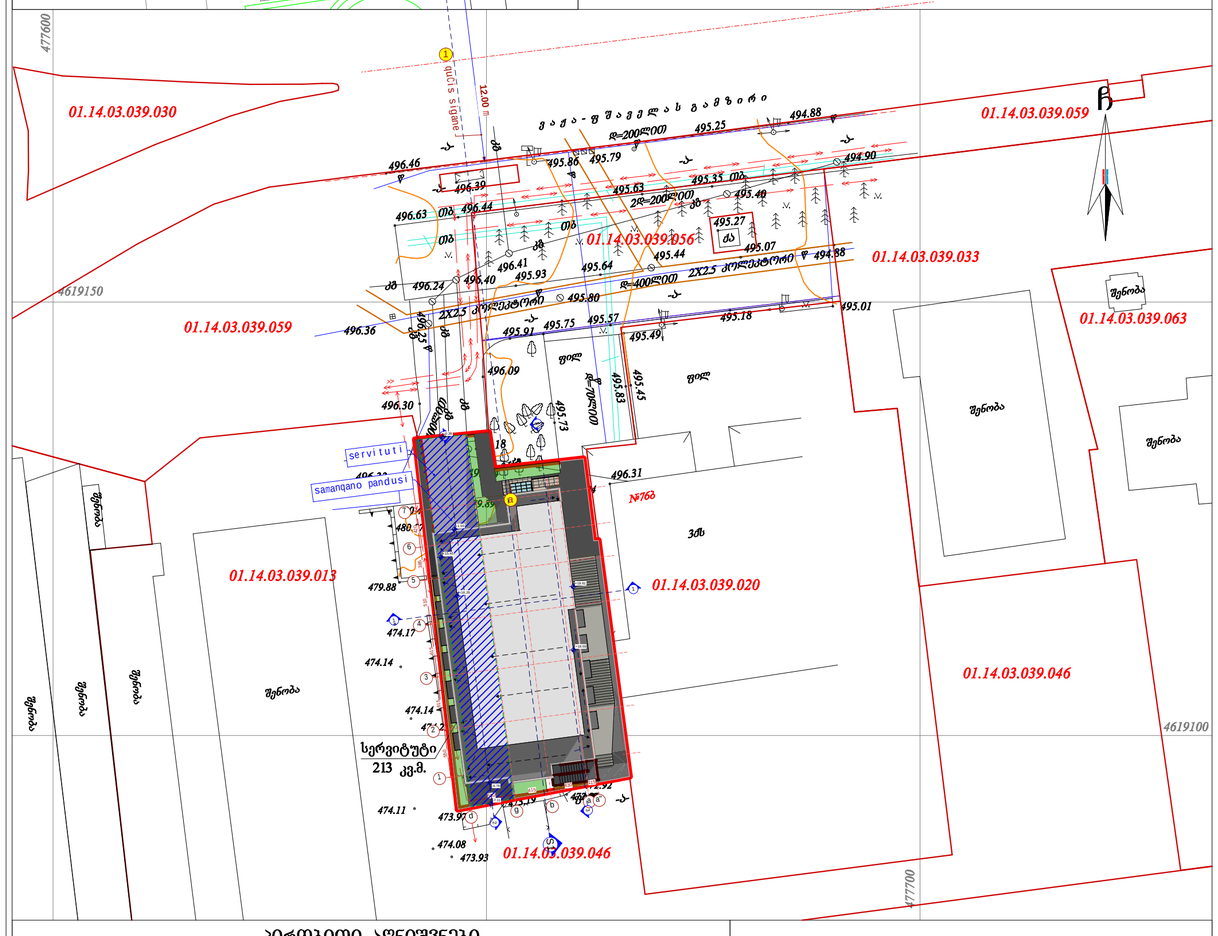

პირობითი აღნიშვნები

WGS 1984-ის კოორდინატთა სისტემის UTM პროექცია

სც	საც. შენობა	ხის ღობე	წ წყალგაყვანილობა
ას	არასაც. შენობა	ლობე	გ გაზი
	ფარდული	ქვის კედელი	კ კანალიზაცია
	მშენებარე შენობა	კედელი	სან სანიაღვრე
	საკრანსფორ. ჯიხური	ფხვატე	კბ კავშირგაბმულობა
	ხეები	რკინიგზა	ელ. ქსელები
	გარე განათება	სამეთვალყურეო გუბე	ობ გათბობა
		ელ. გადამცემი ბაზი	

შენიშვნა: მიწის სამუშაოების შესრულებისას შეატყობინეთ კომუნიკაციის წარმომადგენლებს

S.p.s. "kirkitaZe da kompania" (s/n4162940067)
pekinis q. #27/10 t: 37 46 49 mob: 8 99 56 22 76, faqsi: 37 23 00
L.T.D "KIRKITADZE & COMPANY"
Pekini str. N 27/10 tel: 37 46 49 mob: 8 99 56 22 76, fax: 37 23 00
www. kirkitadze.ge kirkitadze@mail.ru

დირექტორი:		რ. კირკიტაძე
აზომა:		ლ. ჯამბაზიშვილი
დახაზა:		გ. თოდუა
დამკვეთი:		ამხ. "ვაჟა-ფშაველა 2007"
მაშტაბი: 1:500		24.01.2017წ.

simaRlis gansazRvris sqema

დადგენილი გაპის მიხედვით საპროექტო ტერიტორია მიეკუთვნება საზოგადოებრივ საქმიან ზონას, ხოლო შენობა-ნაგებობების მაქსიმალური დასაშვები სიმაღლისა და ქუჩების სიგანის საბაზისო ურთიერთმიმართება განისაზღვრება შემდეგი თანაფარდობით: 0.5L = 0.4H, სადაც 0.5L არის მანძილი ქუჩის ღერძულა ხაზიდან შენობის კედლამდე, ხოლო H შენობის სიმაღლე. ნახაზებზე მოცემულია მაქსიმალური სიმაღლის განმსაღვრელი სხივი **a-1**

formati	dakveTa #	
A2		A

eqsplikacia

pirobiTi aRniSvnebi

SeniSvna:

1. naxazze saproeqto Senobis noli Seesabameba absolutur niSnuls 480.18
2. naxazze zomebi mocemulia santimetrebSi.
3. naxazis yvela cvlileba mSeneblobis procesSi SeTanxmebuli unda iyos proeqtis avtorTan.

damkveTi	e.s.a. "vaJa-fSavela 2007"
proeqtis dasaxeleba	q.Tbilisi, gamziri vaJa-fSavela #76b (nakveTi #039/048) mdebare mravalfunqciuri kompleqsis #4 blokis proeqti.


Tanamdeboba	gvari	xelmowera
direqtori	k. gilaSvili	
arqiteqtori	j. fsuturi	
konstruqtori	m. muxiguliSvili	
konstruqtori	n. pavliaSvili	
daamuSava	d. iavriani	
Seamowma		

S.p.s. "bani-2007"

q. Tbilisi, navTluRis quCa #41

stadia	naxazis dasaxeleba		
muSa proeqti	simaRlis gansazRvris sqema gengegma		
TariRi	furc. #	furc. raod.	masStabi
2019 w.	19		1:500

simaRlis gansazRvris sqema

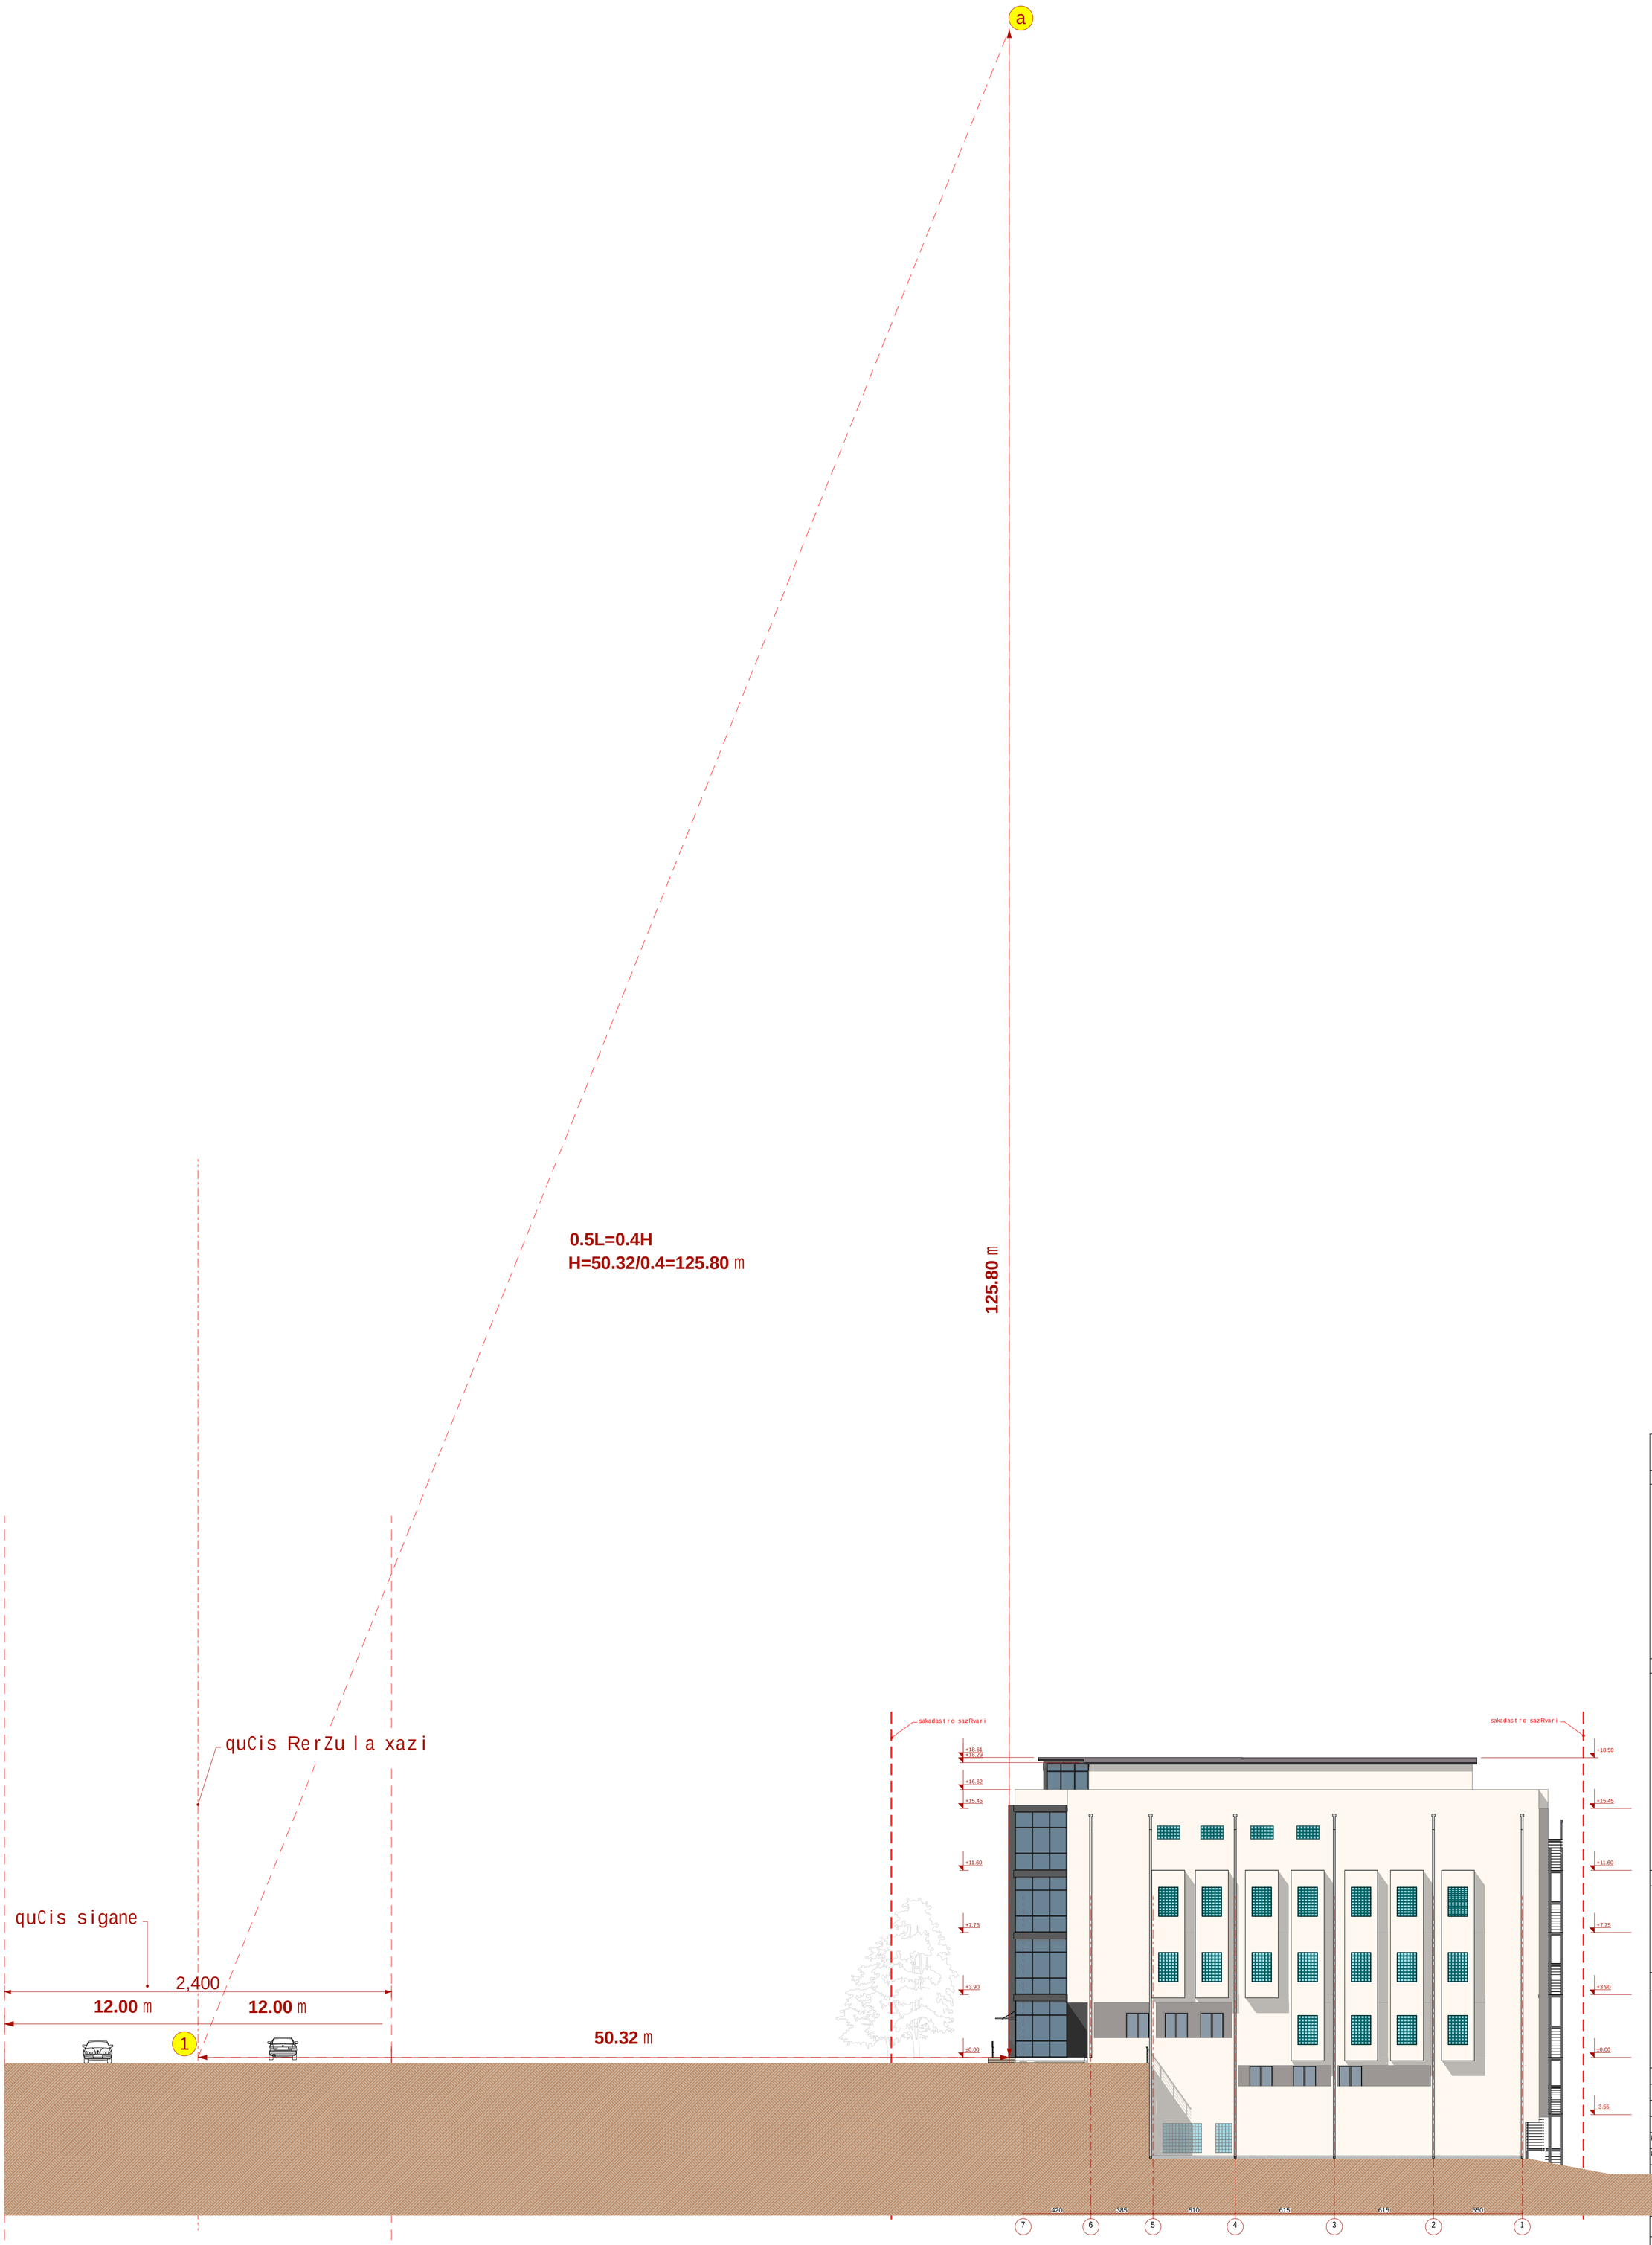

formati A1	dakveTa #		A
eqsplikacia			
pirobiTi aRniSvnebi			
SeniSvna:			
1. naxazze saproeqto Senobis noli Seesabameba absolutur niSnuls 480.18 2. naxaazze zomebi mocemulia santimetrebSi. 3. naxazis yvelacvlileba mSeneblobis procesSi SeTanxmebuli unda iyos proeqtis avtorTan.			
damkveTi	e.s.a. "vaJa-fSavela 2007"		
proeqtis dasaxleba	q.Tbilisi, gamziri vaJa-fSavela #76b (nakveTi #039/048) mdebare mravalfunqciuri kompleqsis #4 blokis proeqti.		
Tanamdeboba	gvari		xelmowera
direqtori	k. gilaSvili		
arqiteqtori	j. fsuturi		
konstruqtori	m. muxiguliSvili		
konstruqtori	n. pavliaSvili		
daamuSava	d. iavriani		
Seamowma	d. maxaraSvili		
S.p.s. "bani-2007"			
q. Tbilisi, navTluRis quCa #41			
stadia	naxazis dasaxleba		
muSa proeqti	simaRlis gansazRvris sqema Wrili **S1-S1**		
TariRi	furc. #	furc. raod.	masStabi
2019 w.	20		1:200