





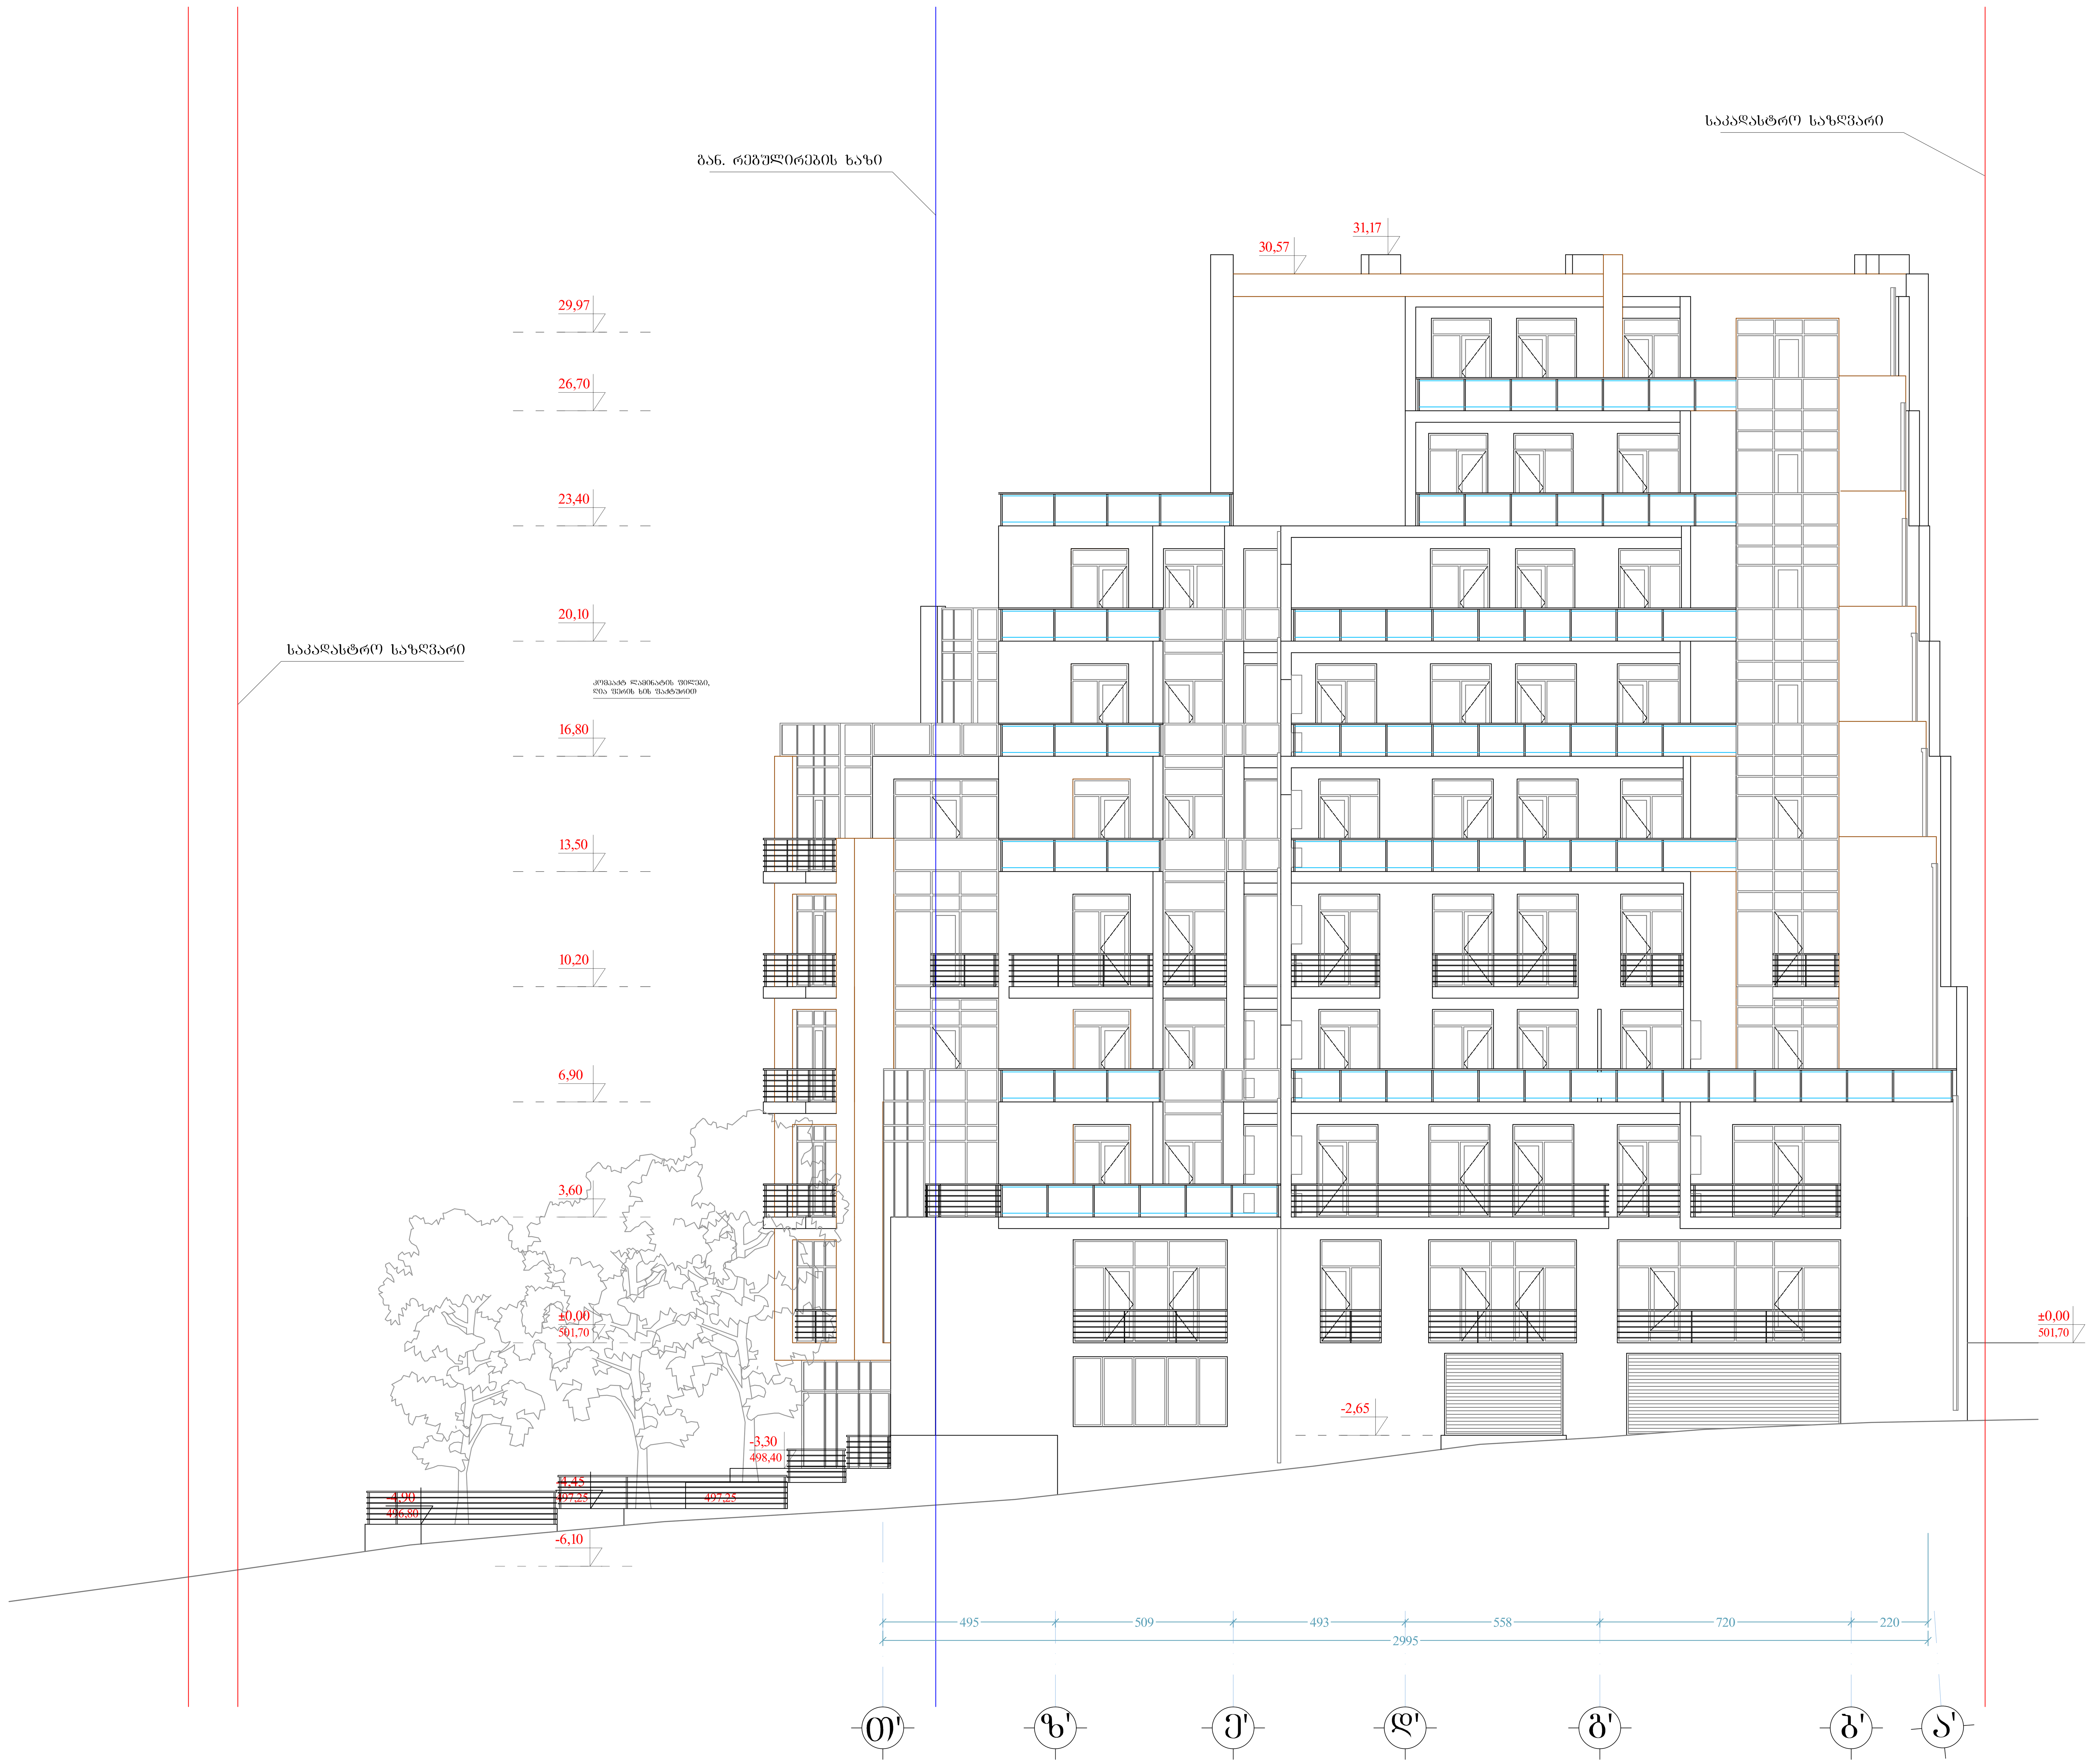

ფორმატი A-1	დაკვეთა №	dwg. ფაილის სახელი gegmebi . dwg

პირობითი ნიშნები:

- n – ექსპლიკაციის ნუმერაცია
- – არქიტექტურული ნიშნული
- – კედლები
- – კოლონები
- – ღერძის ხაზი

ექსპლიკაცია

შენიშვნები:

ნახაზზე ზომები მოცემულია სანტიმეტრებში.

ნახაზის ყველა ცვლილება მშენებლობისას შეთანხმებული უნდა იყოს პროექტის ავტორთან.

ტექნიკური მაჩვენებლები

დამკვეთი: შპს მონოლით გრუპ

მისამართი: შატბერაშვილის №5(3)

პროექტის სახელწოდება: მრავალბინიანი საცხოვრებელი სახლი

თანამდებობა	გვარი	ხელმოწერა	თარიღი
დირექტორი	ა. აბდულაევ		22.03.16
არქიტექტორი	ი. ლაზარიაშვილი		22.03.16
არქიტექტორი	გ. ხვიტია		22.03.16
პრ. კონსტრუქტორი			22.03.16
დაამუშავა	გ. ხვიტია		22.03.16
შეამოწმა	ი. ლაზარიაშვილი		22.03.16

შპს მონოლით გრუპ ს/ნ 405121158	მასშტაბი	1:100
	თარიღი	
	layout	

მისამართი	ნახაზი
თბილისი, ვაკე-საბურთალოს რაიონი, ო. ონიაშვილის ქ., №14, საოფისე ფართი №1	ფასადი თ-ა ღერძებს შორის

სტადია	ფურცელი	ფურცლები
მ. პ.	25	32













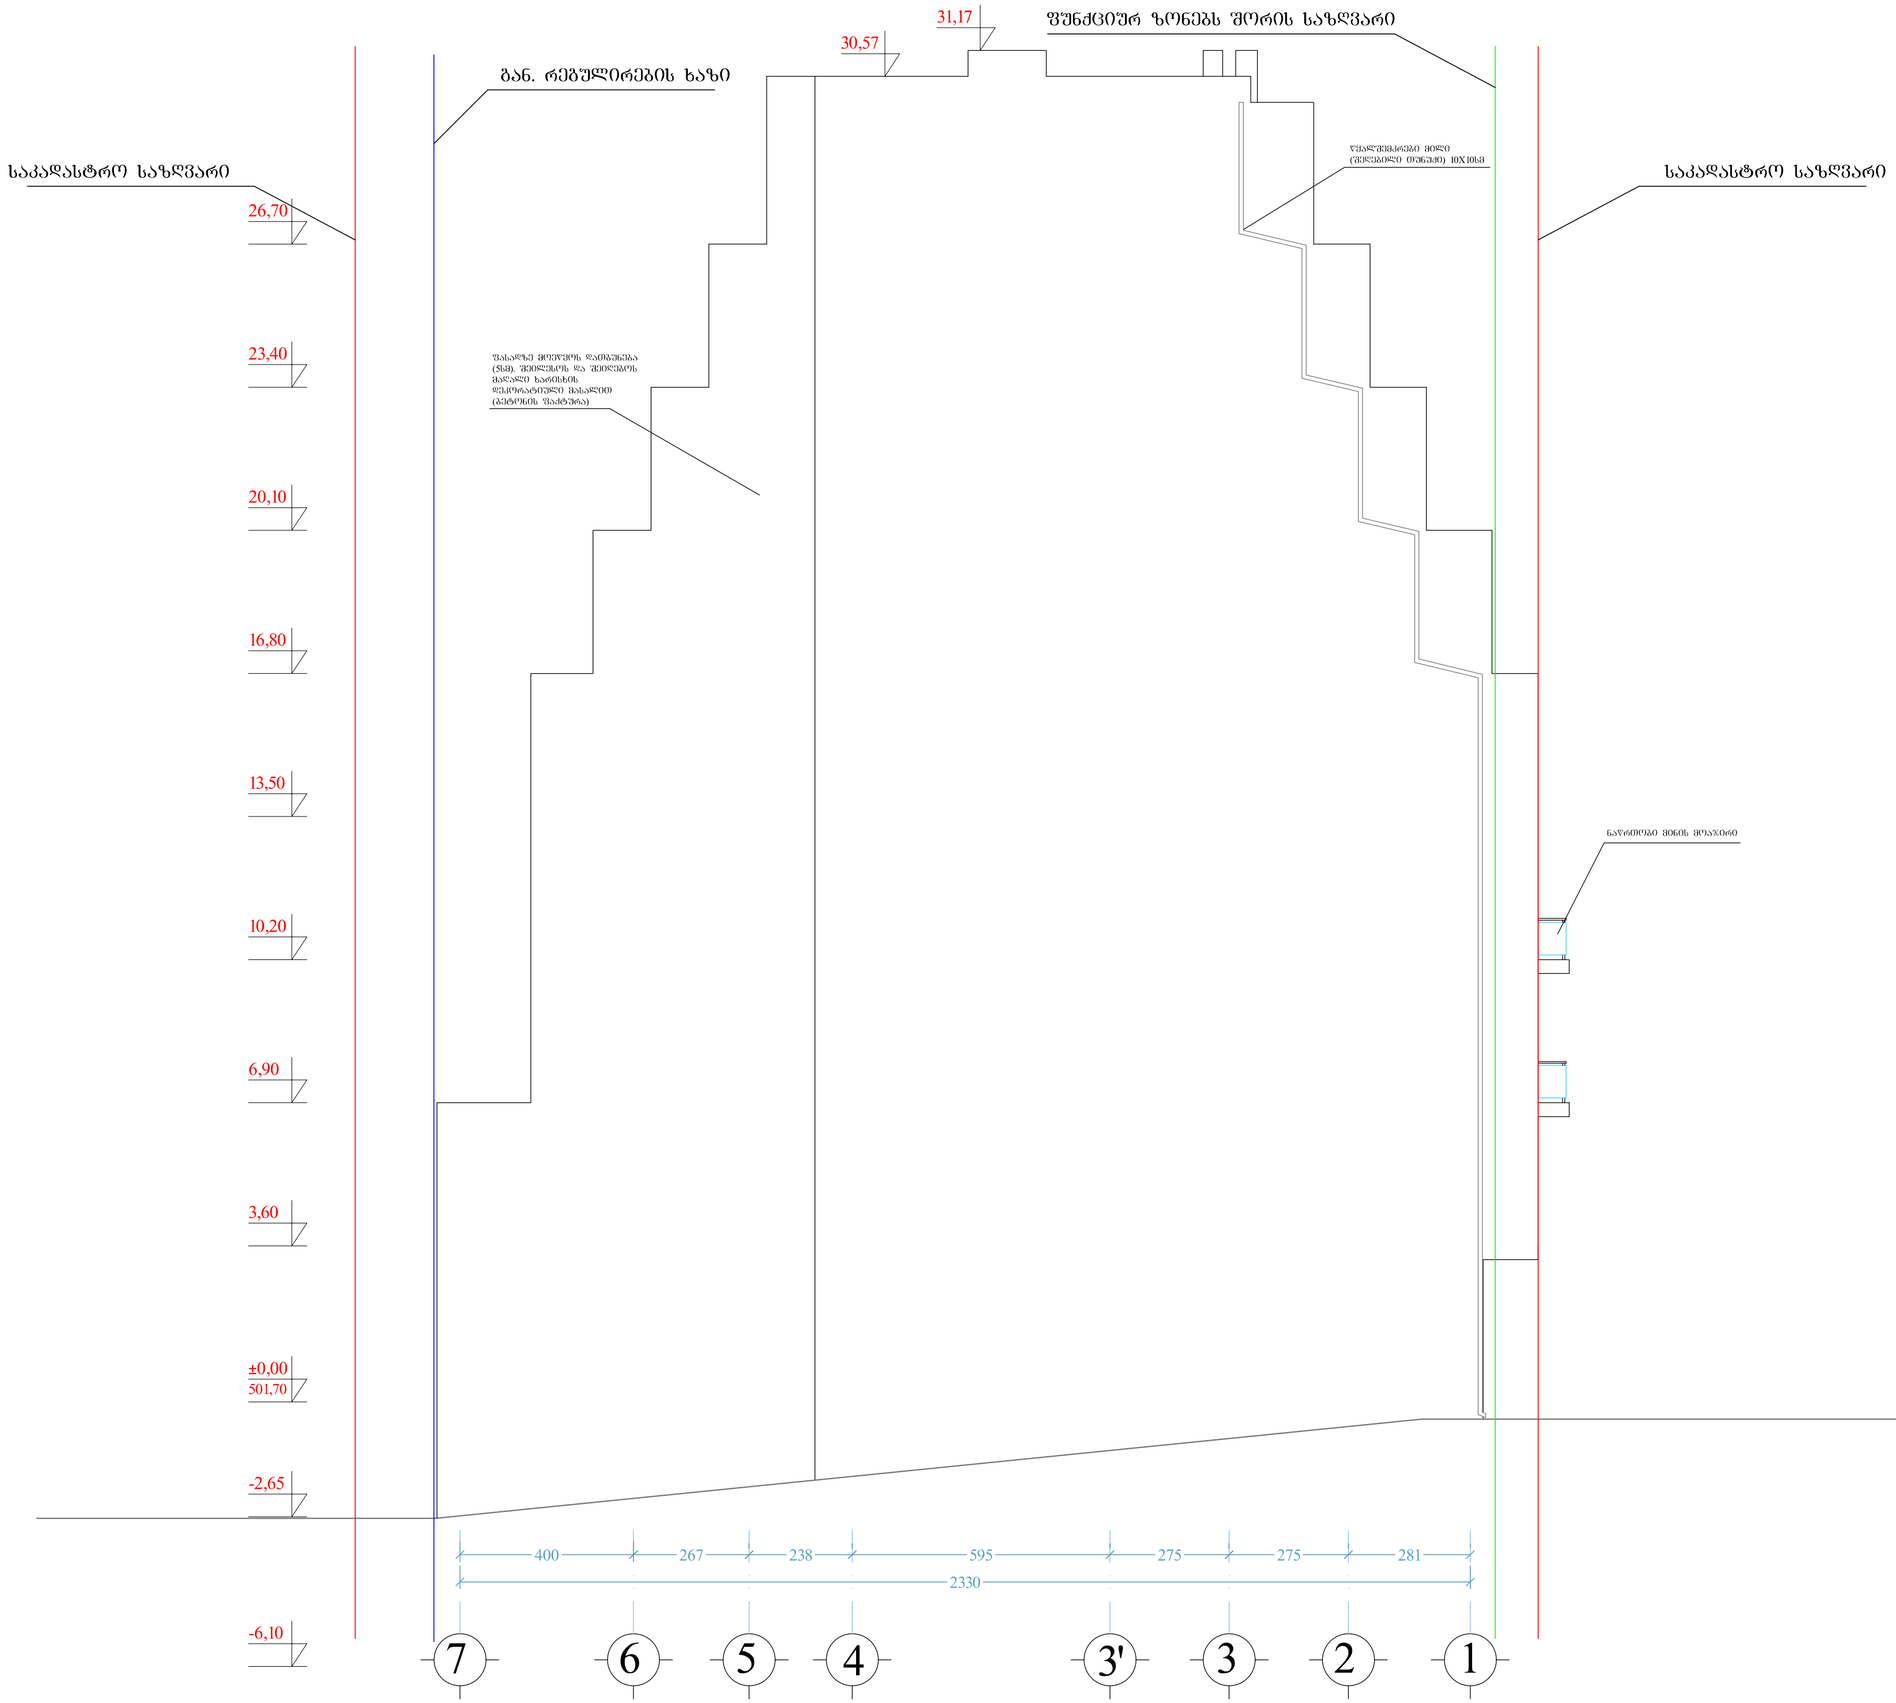

ფორმატი	A-2	დაკვეთა №	dwg. ფაილის სახელი
			gegmebi . dwg

პირობითი ნიშნები:

n – ექსპლიკაციის ნუმერაცია

– არქიტექტურული ნიშნული

– კედლები

– კოლონები

– ღერძის ხაზი

ექსპლიკაცია

შენიშვნები:

ნახაზზე ზომები მოცემულია სანტიმეტრებში.

ნახაზის ყველა ცვლილება მშენებლობისას შეთანხმებული უნდა იქნეს პროექტის ავტორთან

ტექნიკური მაჩვენებლები

დამკვეთი

შპს მონოლით ბრუშ

მისამართი

შატბერაშვილის №5(3)

პროექტის სახელწოდება

მრავალბინიანი საცხოვრებელი სახლი

თანამდებობა	გვარი	ხელმოწერა	თარიღი
დირექტორი	ა. აბდულაევ		22.03.16
არქიტექტორი	ი. ლაზარიაშვილი		22.03.16
არქიტექტორი	გ. ხვიტია		22.03.16
პრ. კონსტრუქტორი			22.03.16
დაამუშავა	გ. ხვიტია		22.03.16
შეამოწმა	ი. ლაზარიაშვილი		22.03.16

შპს მონოლით ბრუშ ს/ნ 405121158	მასშტაბი	1:100
	თარიღი	10.05.16
	layout	

მისამართი

თბილისი, ვაკე-საბურთალოს რაიონი, ო. ონიაშვილის ქ., №14, საოფისე ფართი №1

ნახაზი

ფასადი 7-1
ღერძებს შორის

სტადია	ფურცელი	ფურცლები
მ. პ.	26	32