
მიწის ნაკვეთის ტოპოგრაფიული გეგმა

New Point

ქალაქი თბილისი, ქუჩა ი. ჭავჭავაძის №58ა,
ი.პ.ა. "ჭავჭავაძისა"-ის საკუთრებაში არსებული 429 კვ.მ. არასასოფლო-სამეურნეო
დანიშნულების მიწის ნაკვეთის და მისი მიმდებარე ტერიტორიის ტოპოგრაფიული

გეგმა

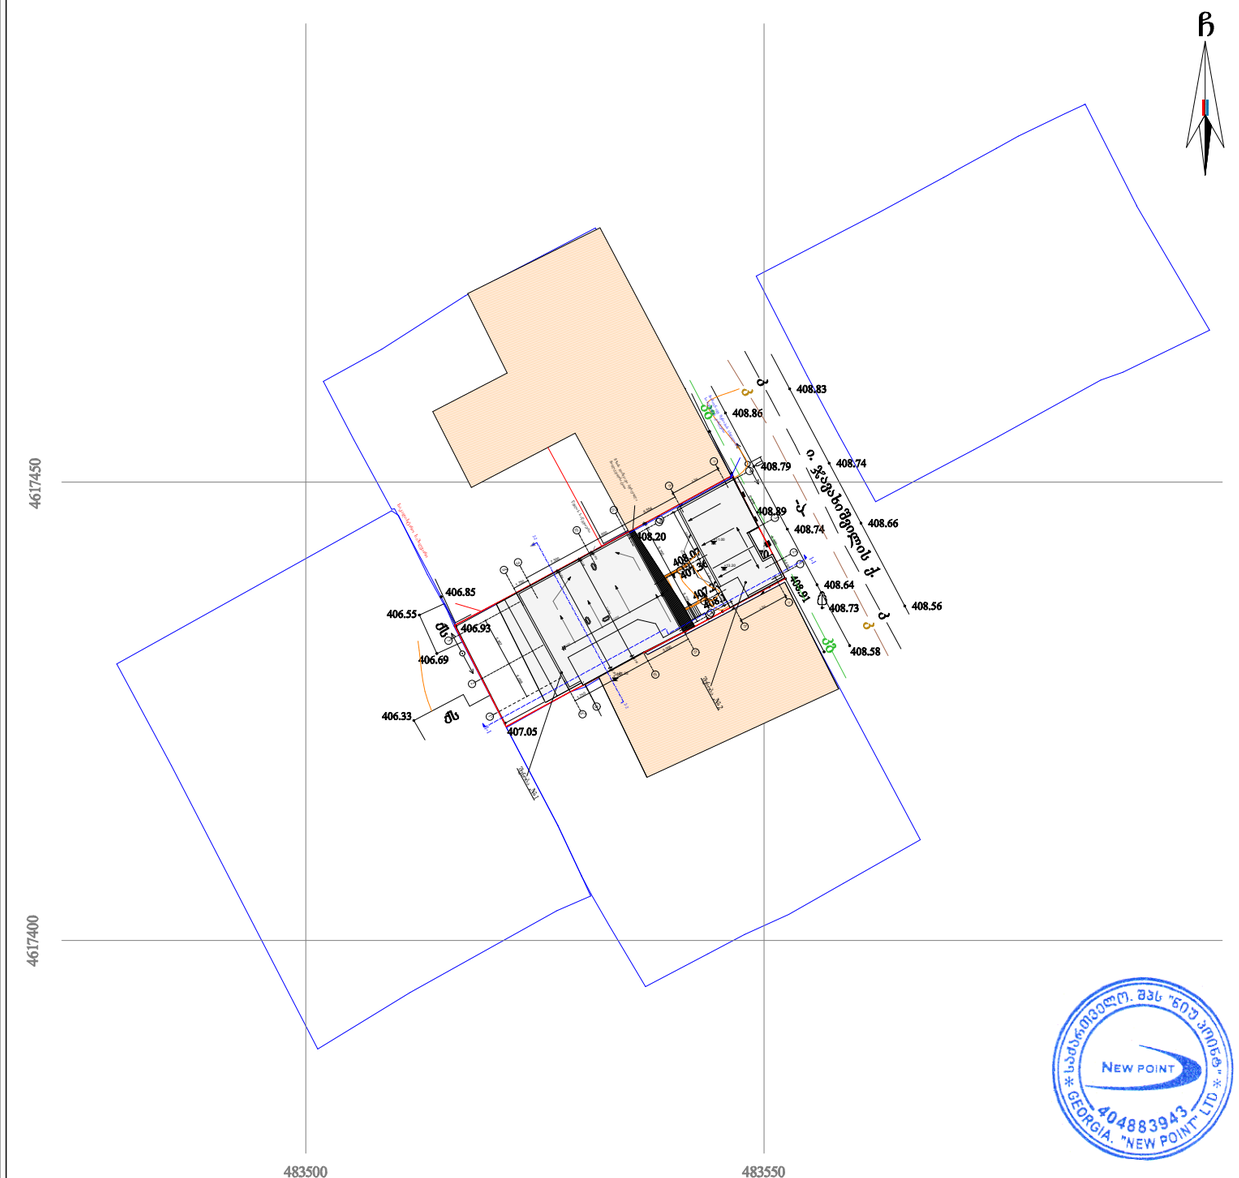

* საქართველო. შპს "ნიუ პოინტ" * NEW POINT 404883943 GEORGIA. "NEW POINT" LTD *

პირობითი აღნიშვნები

WGS 1984-ის კოორდინატთა სისტემის UTM პროექცია


ტს	საავ. შენობა	ხის ღობე	წყალგაყვანილობა
ტა	არასაავ. შენობა	ღობე	გაზი
	ფარდული	ქვის კედელი	კანალიზაცია
	მშენებარე შენობა	კედელი	სანაღვრე
	წარწყვანი ხე	შლატე	
	ფოთლოვანი ხე	რკინიგზა	
	ხილკენრიანი მცენარე	საშეთვალყურო ჭები	ელ. ქსელები
	გარე განათება	ელ. გადამცემი ბაზი	გაბობა

შენიშვნა: 1) გეგმაზე დატანილია საჯარო რეესტრში რეგისტრირებული ნაკვეთის საზღვრები
2) ვინაიდან გეგმაზე დატანილია მხოლოდ რეგისტრირებული მიწისქვეშა კომუნიკაციები მათი მდებარეობების დაზუსტება მოხდეს ყველა კომუნიკაციის წარმომადგენლებთან

შპს „ნიუ პოინტ“
საქართველო, თბილისი, საბურთალოს გ. №44;
ტელ: +995 32 2945808; მობ: 557 704433;
Ltd „NewPoint“
44 saburtalo street, Tbilisi, Georgia,
tel: +995 32 2945808; cell phone: +995 557 704433;
www. newpoint.ge
info@newpoint.ge

დირექტორი:		გ. კირკიტაძე
აზომა:		გ. ვირსალაძე
დახაზა:		ნ. კობაიძე
მაშტაბი: 1:500		22/02/2018 წ.

სიმაღლის განმსაზღვრელი სქემა

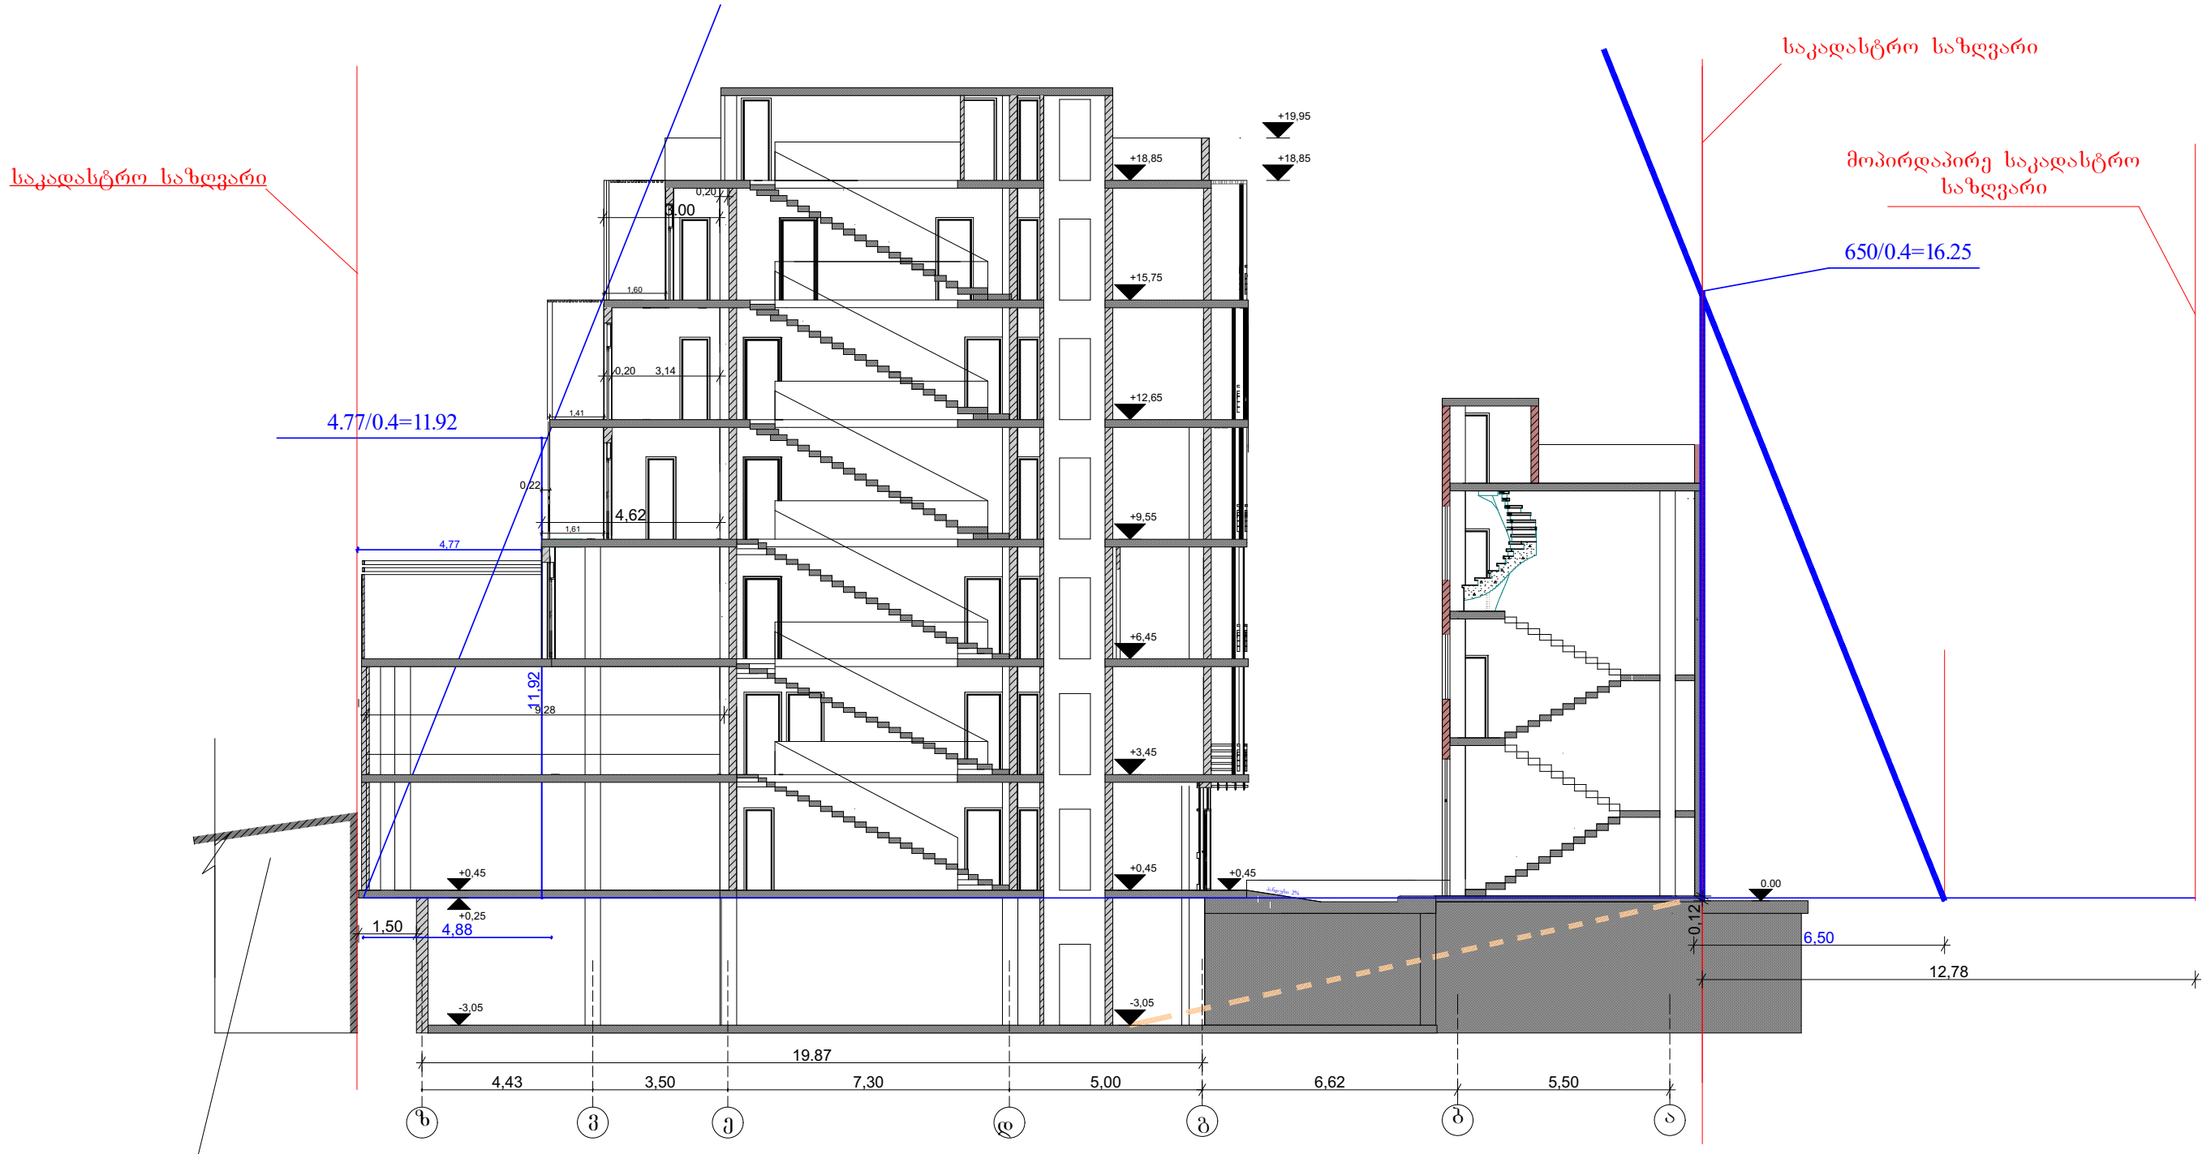

მეზობლის სახლი

	შ.პ.ს "კაზა-პროექტი"	თანამდებობა	ხელმოწერა	გვარი	ფურცელი
	მრავალბინიანი საცხოვრებელი სახლი	დირექტორი		გ.გოგრიჭიანი	№
		პრ.მთ.არქ.		გ.გოგრიჭიანი	ფურცელი
		თანაავტორი:		გ.გაბუნია ო.მურჯიკნელი	№
ქ. თბილისი, ქუჩა ი. ჯავახიშვილი №58ა	დაკვეთა №				
	სტადია				
სიმაღლის განმსაზღვრელი სქემა	ტ.პ				მაშტაბი 1:150