

ოფისი
19.60მ2

ოფისი
18.35მ2

ოფისი
22.13მ2

ჰოლი
17.30მ2

ოფისი
15.30მ2

WC (მ)
6.4მ2

WC (მ)
6.3მ2

WC (ქ)(მ)
3.7მ2

აუდიტორია
68.20მ2
84 ადგილი

აუდიტორია
74.85მ2
92 ადგილი

ოპერატორის
სივრცე

WC (ქ)
14.80მ2

WC (მ)
14.15მ2

ფოიე

სწრაფი კვება
63.20

ოფისი
11.80მ2

ოფისი
46.70მ2

ჰოლი
0.00

ბუფეტი
60მ2

ოფისი
24.90მ2

ოფისი
24.30მ2

DEPOT
4.50 m2

Entrance

Entrance

გამანაწილებელი ფოიე

ლით. ფერმები

ლით. ფერმები

პირველი სართულის გეგმა

სამშენებლო ფართი - 1039.0 მ2

საერთო ფართი - 971 კვ.მ.
მათ შორის:
აუდიტორია - 143 კვ.მ.
ოფისი - 294 კვ.მ.
კიბის უჯრედები - 36 კვ.მ.
დამხმარე - 498 კვ.მ.

zambak architecture
engineering construction tra. CO.
Reikhane cad. cumhuriyetci sokak no:10/4 34710
bakirkoy istanbul TÜRKİYE +90 (212) 660 57 27 pbx
+90 (212) 660 57 28 fax www.zambakmimarlik.com

aMDL
architetto MICHELE DE LUCCHI

Freyrie & Pestalozza
Architetti Associati

პროექტის კოდი

07-P-31
არქიტექტურული პროექტი

პროექტი

შავი ზღვის საერთაშორისო
უნივერსიტეტი, თბილისი

სოციალური ცენტრი

ნახაზი

პირველი სართულის გეგმა

ნახაზის №	რევიზია	მასშტაბი	თარიღი
01	00	1/100	15.12.2012

პროექტის გუნდი

მიქელე დე ლუკი
ლეონარდო ფრეირი
მარკო პესტალოზა

კიდურ კარაჯია - ჯგუფის ხელმძღვანელი
ბაბუკა არაკანა - არქიტექტორი
უეში კოხელი - კონსულტანტი

დელეგირებული კონსულტანტი:

შპს "არტსტუდიო პროექტი"
0709 თბილისი, ს. ნინოშვილის ქ. 3/5,
ტელ/ფაქსი: (+995 32) 976640, 920607
www.artstudio.ge
E mail: artstudio_projects@yahoo.com
info@artstudio.ge

ავტორისეული პროექტის ან მისი ცალკეული ნაწილების გამოყენება ან გადაბეჭდვა ავტორის წერილობითი ნებართვის გარეშე აკრძალულია. დარღვევის შემთხვევაში ავტორს უფლება აქვს მოითხოვოს კომპენსაცია საქართველოს კანონმდებლობით გათვალისწინებული ოდენობით.

სტადია	ინდექსი	ფურც.
მეშვ პროექტი	ა-5	12

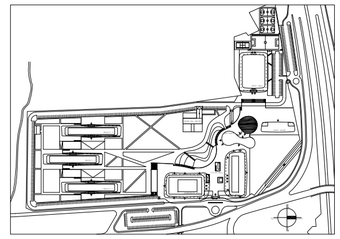

აუდიტორია 36მ2
აუდიტორია 23.25მ2
აუდიტორია 16.40მ2
აუდიტორია 21.00მ2
აუდიტორია 21.00მ2
აუდიტორია 21.75მ2
აუდიტორია 21.75მ2
აუდიტორია 22.10მ2
აუდიტორია 22.20მ2
სალამაზის სალონი (ქ) 22.30მ2
სალამაზის სალონი (მ) 22.40მ2
აუდიტორია 23.50მ2
აუდიტორია 23.90მ2
აუდიტორია 19.00მ2
აუდიტორია 17.15მ2
აუდიტორია 27.15მ2
ჰოლი 160 კვ.მ.
3.70
აუდიტორია 37მ2
აუდიტორია 35.25მ2
აუდიტორია 29.30მ2
საწყობი 8.30მ2
საწყობი 9.45მ2
მექ. შახტა
მექ. შახტა
ოფისი 25.80მ2
ოფისი, 19.95მ2
WC (ქ) 14.80მ2
WC (მ) 14.15მ2
ლიფტის შახტა
WINDERS 24X16.6X30
ლით. ფერმები
ღია ფერმები

II სართულის გეგმა

სამშენებლო ფართი - 815.0 მ2

საერთო ფართი - 749 კვ.მ.
მათ შორის:
აუდიტორია - 461 კვ.მ.
ოფისი - 46 კვ.მ.
კიბის უჯრედები - 36 კვ.მ.
დამხმარე - 206 კვ.მ.

zambak architecture
engineering construction tra. CO.
Ilsekhane cad. cumhuriyetsi sokak no:10/4 34710
bakikoy istanbul TÜRKİYE +90 (212) 660 57 27 pbx
+90 (212) 660 57 28 fax www.zambakarmimarlik.com

aMDL
architetto MICHELE DE LUCCHI

Freyrie & Pestalozza
Architetti Associati

პროექტის კოდი
07-P-31
არქიტექტურული პროექტი

პროექტი
შავი ზღვის საერთაშორისო უნივერსიტეტი, თბილისი
სოციალური ცენტრი

ნახაზი
მეორე სართულის გეგმა

ნახაზის №	რედაქცია	მასშტაბი	თარიღი
01	00	1/100	15.12.2012

პასუხისმგებელი პირები
მაყვალა და ლუკა
ლეონიდეული ფრენირი
მარკო ვენტალიზა

კოლორ კარატინი • ჯაკუთის ხელმძღვანელი
ანდელეა არიკანი • არქიტექტორი
ფეხი კოხლი • კონსულტანტი

ავტორი პროექტის კონსულტანტი:
შპს "არქიტექტურული პროექტი"
0709 თბილისი, ს. ანაზის, ს. 3/5,
(+995 32) 996640, 920607
www.architurlite.ge
E mail: arstudio_project@yahoo.com
info@architurlite.ge

ავტორული პროექტის კოპირება ან შეცვლა, მისი სტრუქტურა წარმოადგენს არქიტექტურული პროექტის განუყოფელ ნაწილს. ავტორული ნებისმიერი ცვლილების განხორციელება პროექტში ან სტრუქტურაში არქიტექტორის ნებართვის გარეშე N-3846 კანონის შესაბამისად ხელოვნების ნამუშევრის შესახებ.

სტადია	ინდექსი	ფურც.
მუშა პროექტი	ა-6	12

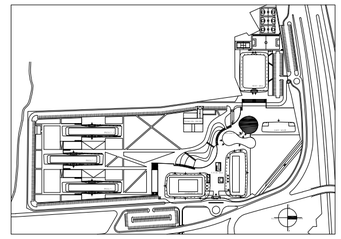

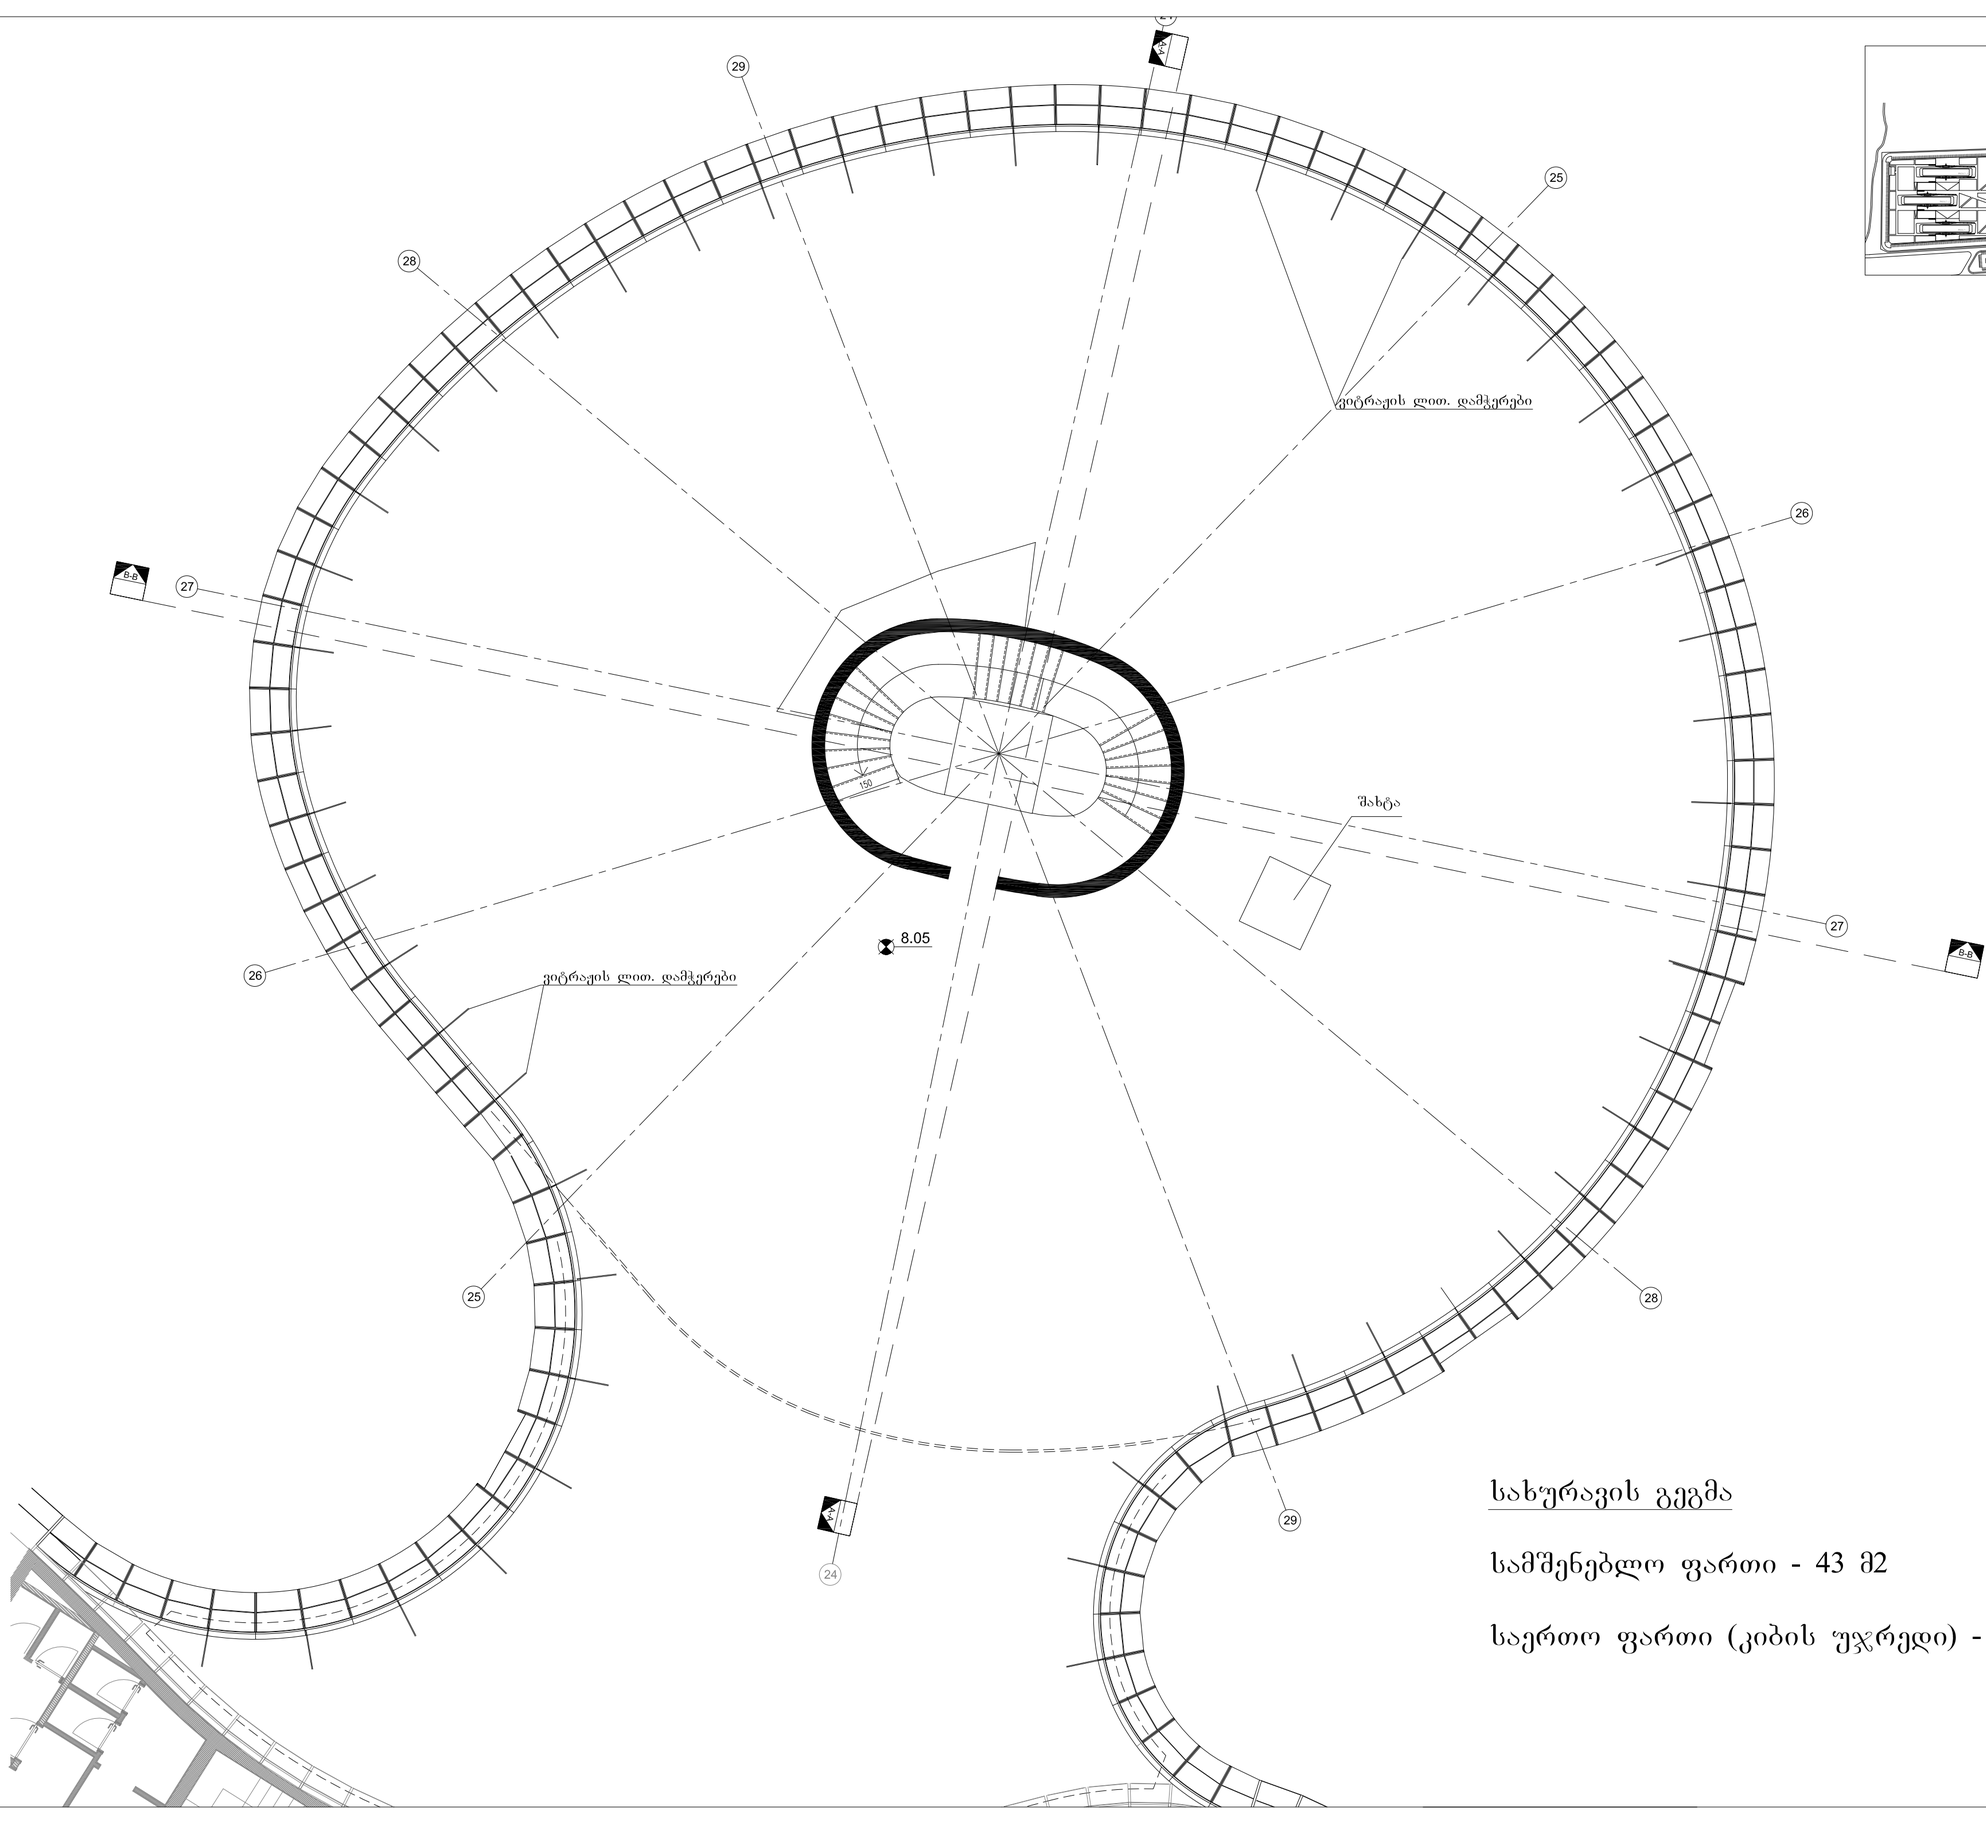

სახურავის გეგმა

სამშენებლო ფართი - 43 მ2

საერთო ფართი (კიბის უჯრედი) - 36 კვ.მ.

zambak architecture

engineering construction tra. CO.
fiskhane cad. cumhuriyetci sokak no:10/4 34710
bakirkoy istanbul TÜRKİYE +90 (212) 660 57 27 pbx
+90 (212) 660 57 28 fax www.zambakmimarlik.com

aMDL
architetto MICHELE DE LUCCHI

Freyrie & Pestalozza
Architetti Associati

პროექტის კოდი

07-P-31

არქიტექტურული პროექტი

პროექტი

შავი ზღვის საერთაშორისო
უნივერსიტეტი, თბილისი

სოციალური ცენტრი

ნახაზი

სახურავის გეგმა

ნახაზის №	რვეულია	მასშტაბი	თარიღი
01	00	1/100	15.12.2012

საპროექტო ჯგუფი

მიქელე დე ლუკი
ლეონარდო ფერერო
ჩარლი ვასტალლიზი

კიდერ კარაკოი - ჯგუფის ხელმძღვანელი
ანდრეა არიგონი - არქიტექტორი
უგო კოზალი - კონსულტანტი

ავტორსაბრივი კონსულტანტი:

შპს "არტსტუდიო პროექტი"
0179 თბილისი, ს. ნინოშვილის ქ. 3/5,
ტელ/ფაქსი: (+995 32) 996640, 920607
www.artstudio.ge
E mail: artstudio_project@yahoo.com
info@artstudio.ge

ავტორები პროექტის კოპირება ან შეცვლა მისი ნებართვის. წინამდებარე არქიტექტურული პროექტის დარღვევად ჩაითვლის. ავტორები ნებისმიერი ცვლილების განხორციელება პროექტში ან ნებართვაში არქიტექტორის ნებართვის გარეშე N-5846 კანონის შესაბამისად ხელოვნების ნაშრომების შესახებ.

სტადია	ინდექსი	ფურც.
მუშა პროექტი	პ-7	12

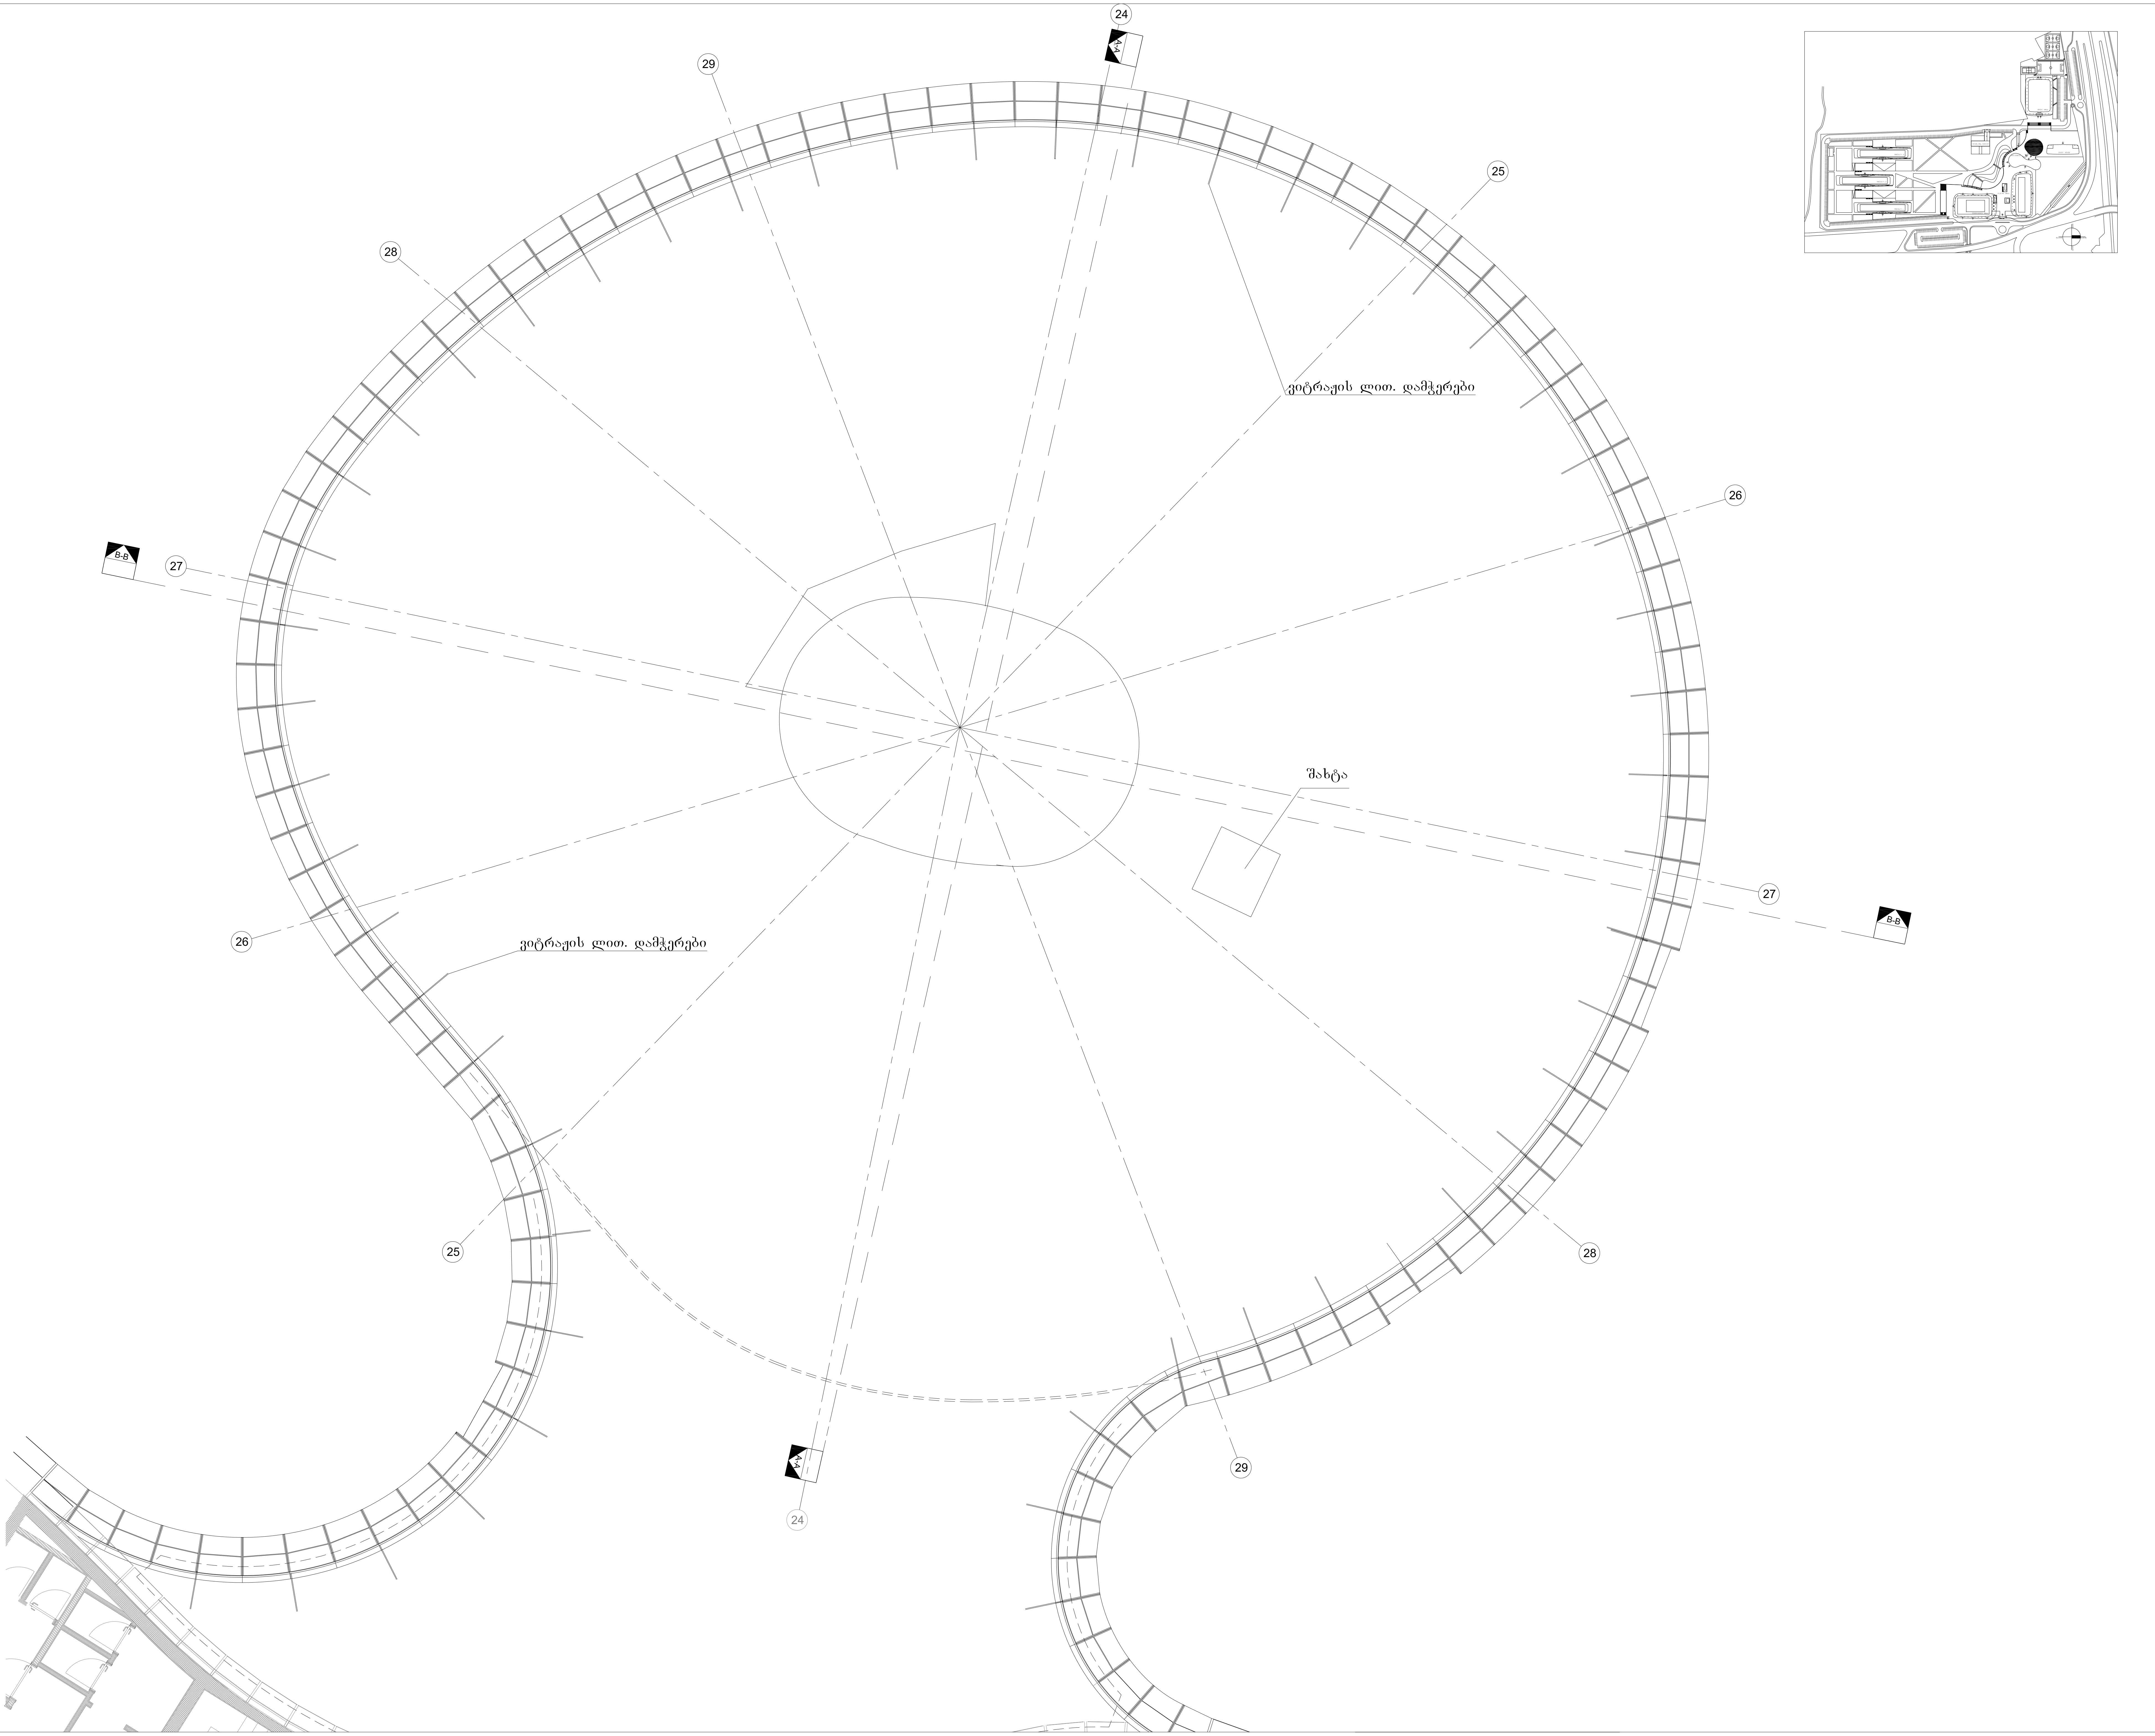

zambak architecture

engineering construction tra. CO.
fisekhane cad. cumhuriyetci sokak no:10/4 34710
bakirkoy istanbul TÜRKİYE +90 (212) 660 57 27 pbx
+90 (212) 660 57 28 fax www.zambakmimarlik.com

aMDL
architetto MICHELE DE LUCCHI

Freyrie & Pestalozza
Architetti Associati

პროექტის კოდი

07-P-31

არქიტექტურული პროექტი

პროექტი

შავი ზღვის საერთაშორისო უნივერსიტეტი, თბილისი

სოციალური ცენტრი

ნახაზი

სახურავის გეგმა

ნახაზის №	რევიზია	მასშტაბი	თარიღი
01	00	1/100	15.12.2012

საპროექტო ჯგუფი

მიკელე დე ლუკი
ლეოპოლდო ფრეირი
მარკო პესტალოზა

კადირ კარაკოსი - ჯგუფის ხელმძღვანელი
აბდულა არიკანი - არქიტექტორი
ფემი კიზილი - კონსულტანტი

ადგილობრივი კონსულტანტი:

შპს "არტსტუდიო პროექტი"
0709 თბილისი, გ. ტაბიძის ქ. 3/5,
ტელ/ფაქსი: (+995 32) 996640, 920607
www.artstudio.ge
E mail: artstudio_project@yahoo.com
info@artstudio.ge

იკრძალება პროექტის კოპირება ან შეცვლა. მისი სტრუქტურა წარმოადგენს არქიტექტურული პროექტის განუყოფელ ნაწილს. იკრძალება ნებისმიერი ცვლილების განხორციელება პროექტში ან სტრუქტურაში არქიტექტორის ნებართვის გარეშე №5846 კანონის შესაბამისად ხელოვნების ნამუშევრების შესახებ.

სტადია	ინდექსი	ფურც.
მუშა პროექტი	ა-7	12