engineering construction inc. CO.

zambak
architecture

a MDL

architetto MICHELE DE LUCCHI

Freyrie & Pestalozza
Architetti Associati



















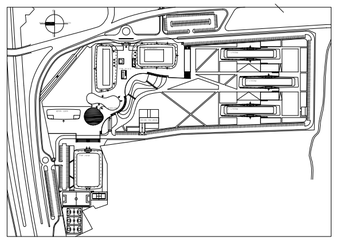

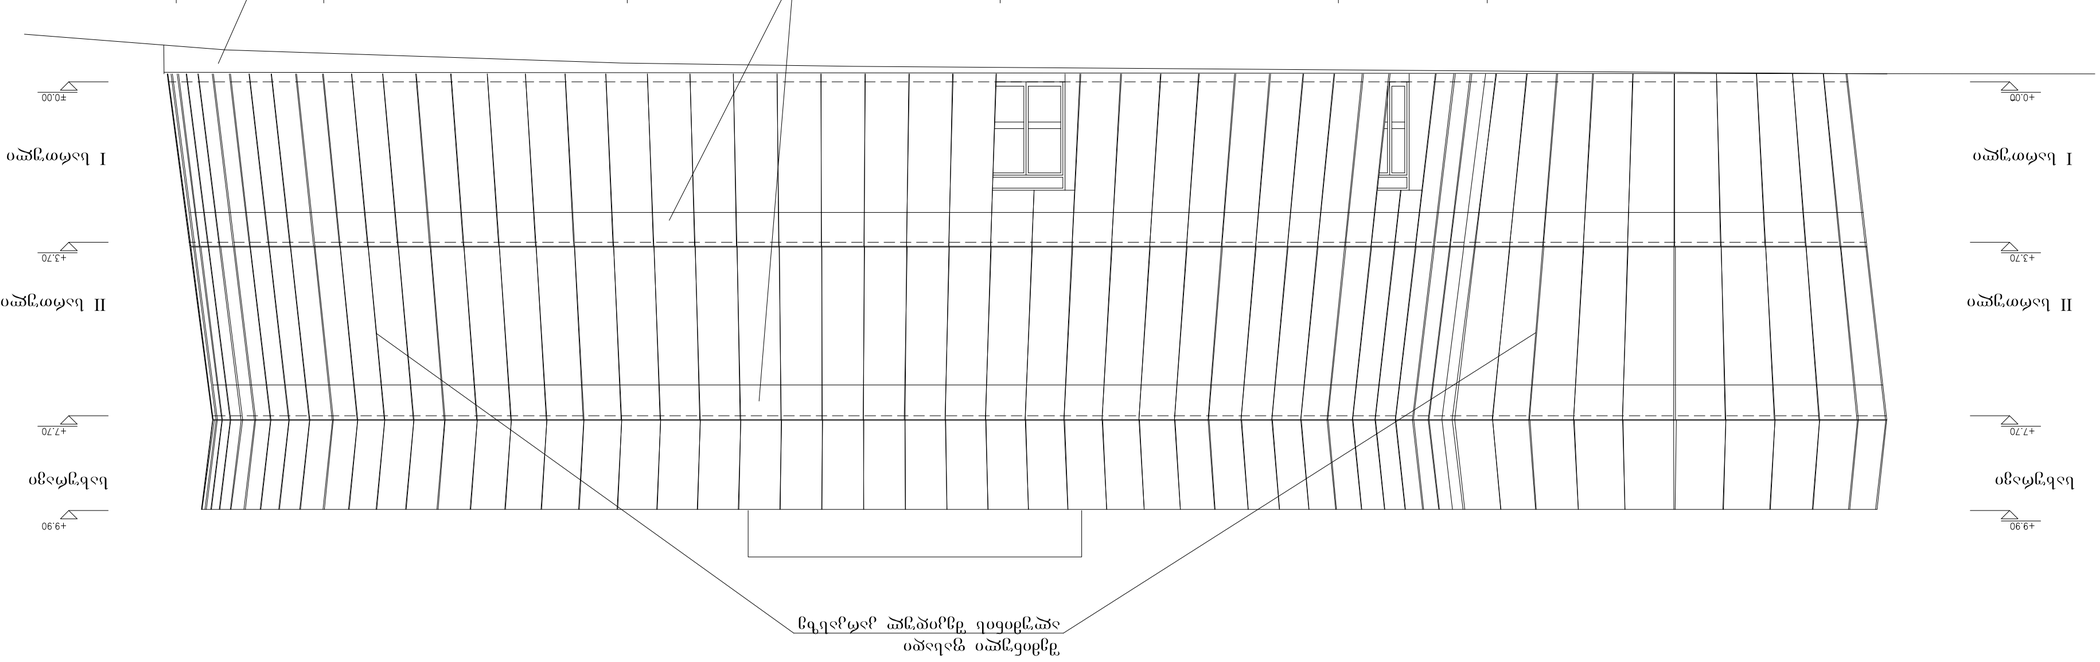

zambak architecture
engineering construction Inc. CO.
Bakhtrion cod. cumulyard. sabak no:10a 3d10
Dabaruy. Inondvil Dzhejtej +90 (212) 660 57 27 zbix
+90 (212) 660 37 28 fax www.zambakmimarlik.com

aMDL

architetto MICHELE DE LUCCHI

Frevrie & Pestalozza
Architettii Associati

პროექტის ავტორი

07-P-31

არქიტექტურული პროექტი

პროექტი

შენობის საერთო ხედები, ფასადები
ვიზუალიზაციები

ნახაზი

ფასადების სამშენებლო მოედნის მხრიდან

ნახაზის №	ფურცლის	ჩასმულია	ფორმატი
01	00	1/100	15092011

სანებართვო პირობები

შიდა ხედი ჩრდილოეთით
ჩრდილოეთის ფასადი
ფასადების ფრაგმენტი
ფასადების ფრაგმენტი
ფასადების ფრაგმენტი
ფასადების ფრაგმენტი

ავტორის ან მისი წარმომადგენლის ხელმოწერა:

შპს "არქიტექტურული ბიურო ზამბაკი"
0709 თბილისი, ა. ბაბანინა ქ. 35,
ტელ: (+995 32) 99-44-40, 92-00-07
ფაქსი: (+995 32) 99-44-40, 92-00-07
e mail: amanuba.zambak@yahoo.com
www.arxitekt.ge
ავტორის სერტიფიკატი

ამ პროექტის ნებისმიერი ტიპის გამოყენება, კოპირება, გადაბეჭდვა, გადაცემა ან გავრცელება მესამე პირებისთვის მხოლოდ ავტორის წერილობითი ნებართვის საფუძველზე შეიძლება. წინააღმდეგ შემთხვევაში დამრღვევი ისჯება კანონმდებლობით დადგენილი წესით.

ცვლილების ნომერი	ცვლილების თარიღი	ფურცლის ნომერი	ფურცლების რაოდენობა
0	15.09.2011	3-11	12

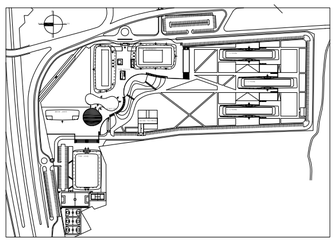

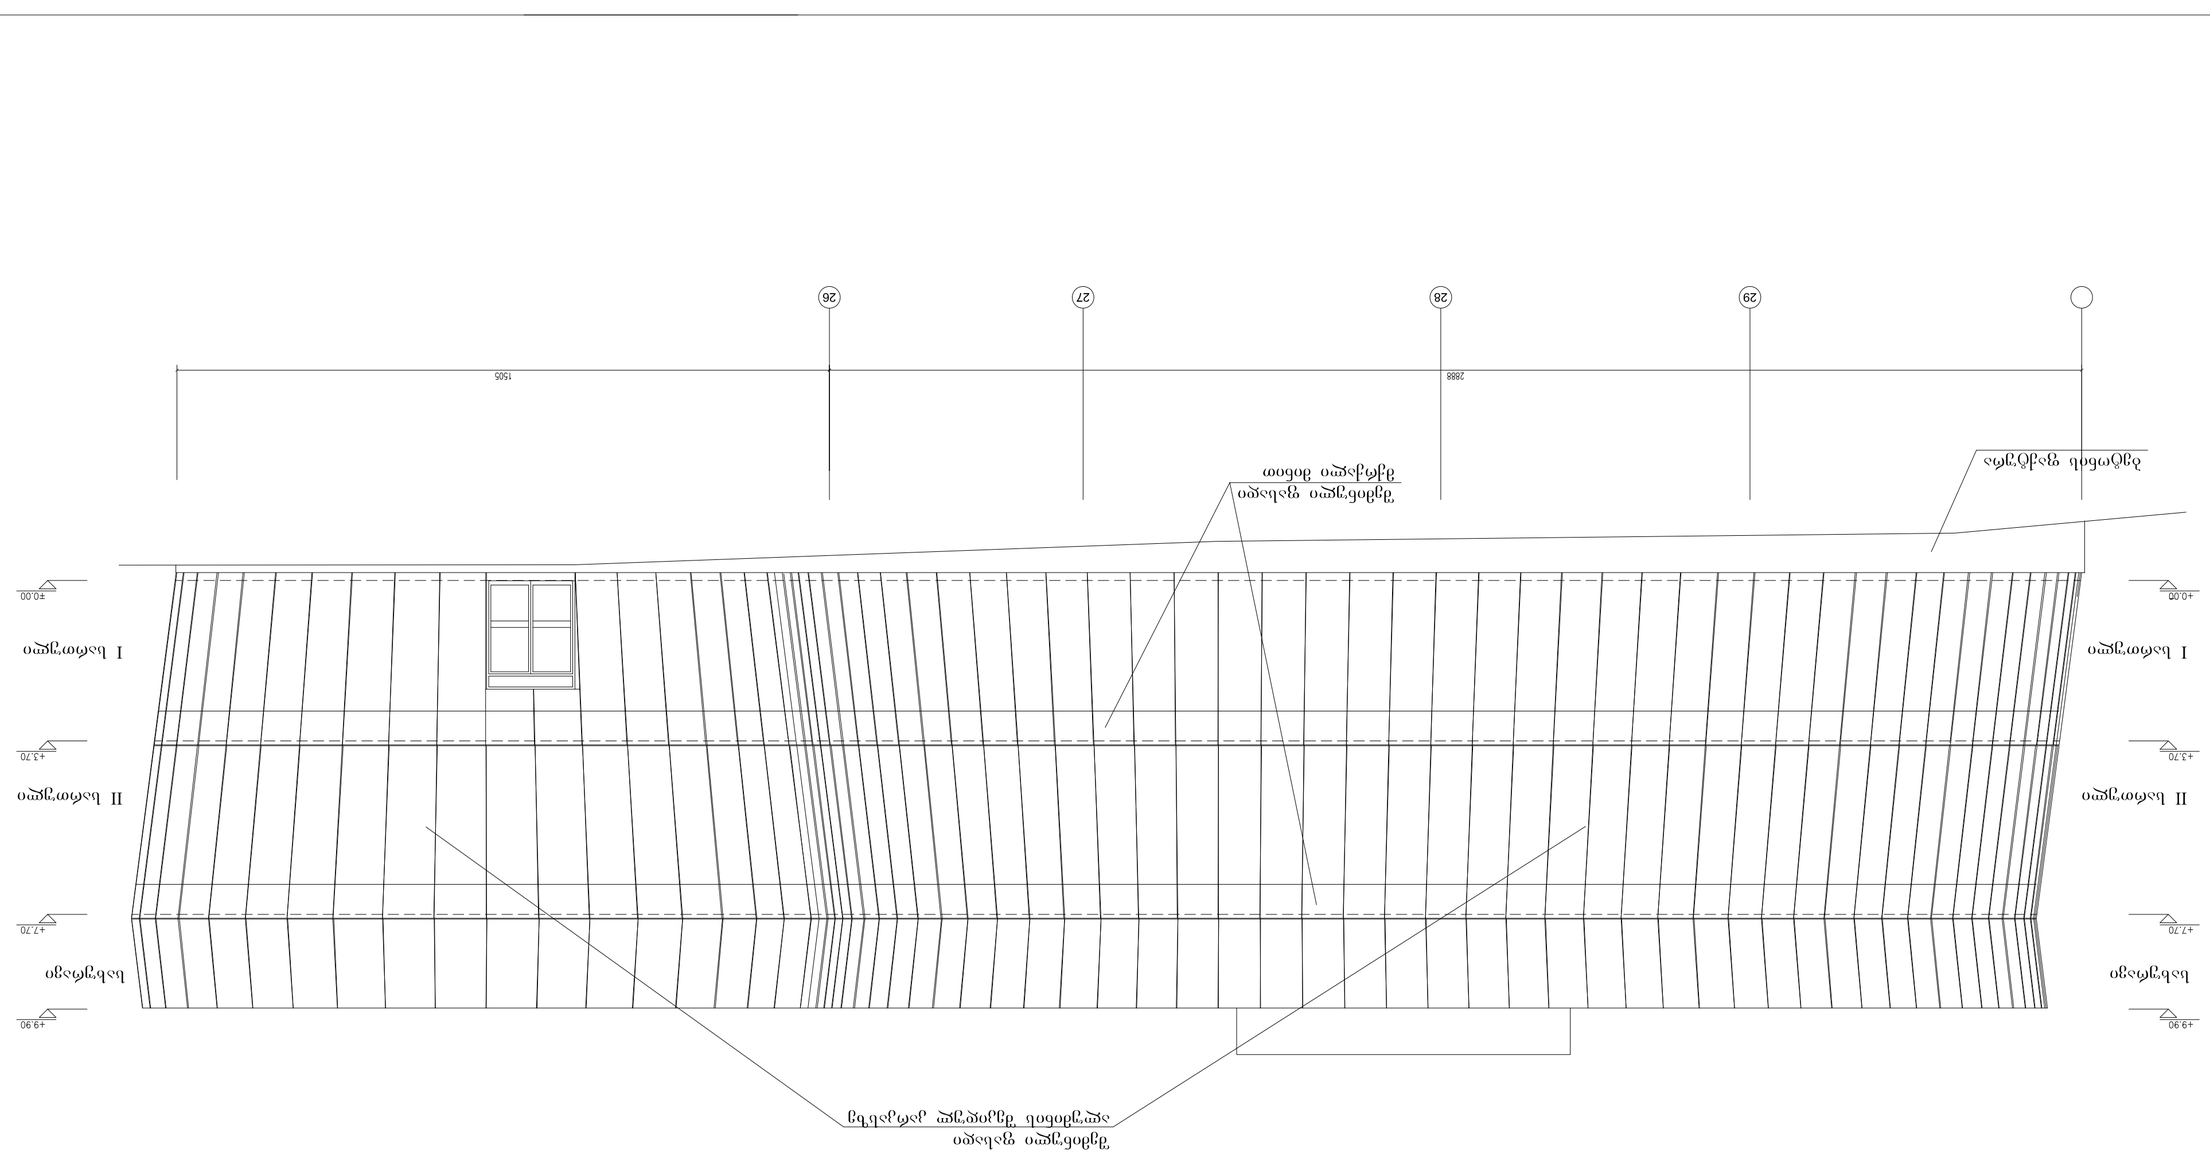
I სართული
II სართული
+7.70
±0.00
+3.70
+7.70
+9.90
ბეტონის ფილა
ბრტყელი ფილა
ბრტყელი ფილა
ბეტონის ფილა
ბეტონის ფილა
ბეტონის