გენ-გეგმა

მასშტაბი 1:500

ტოპო გეგმა არსებული და შესანარჩუნებელი ხეების ჩვენებით

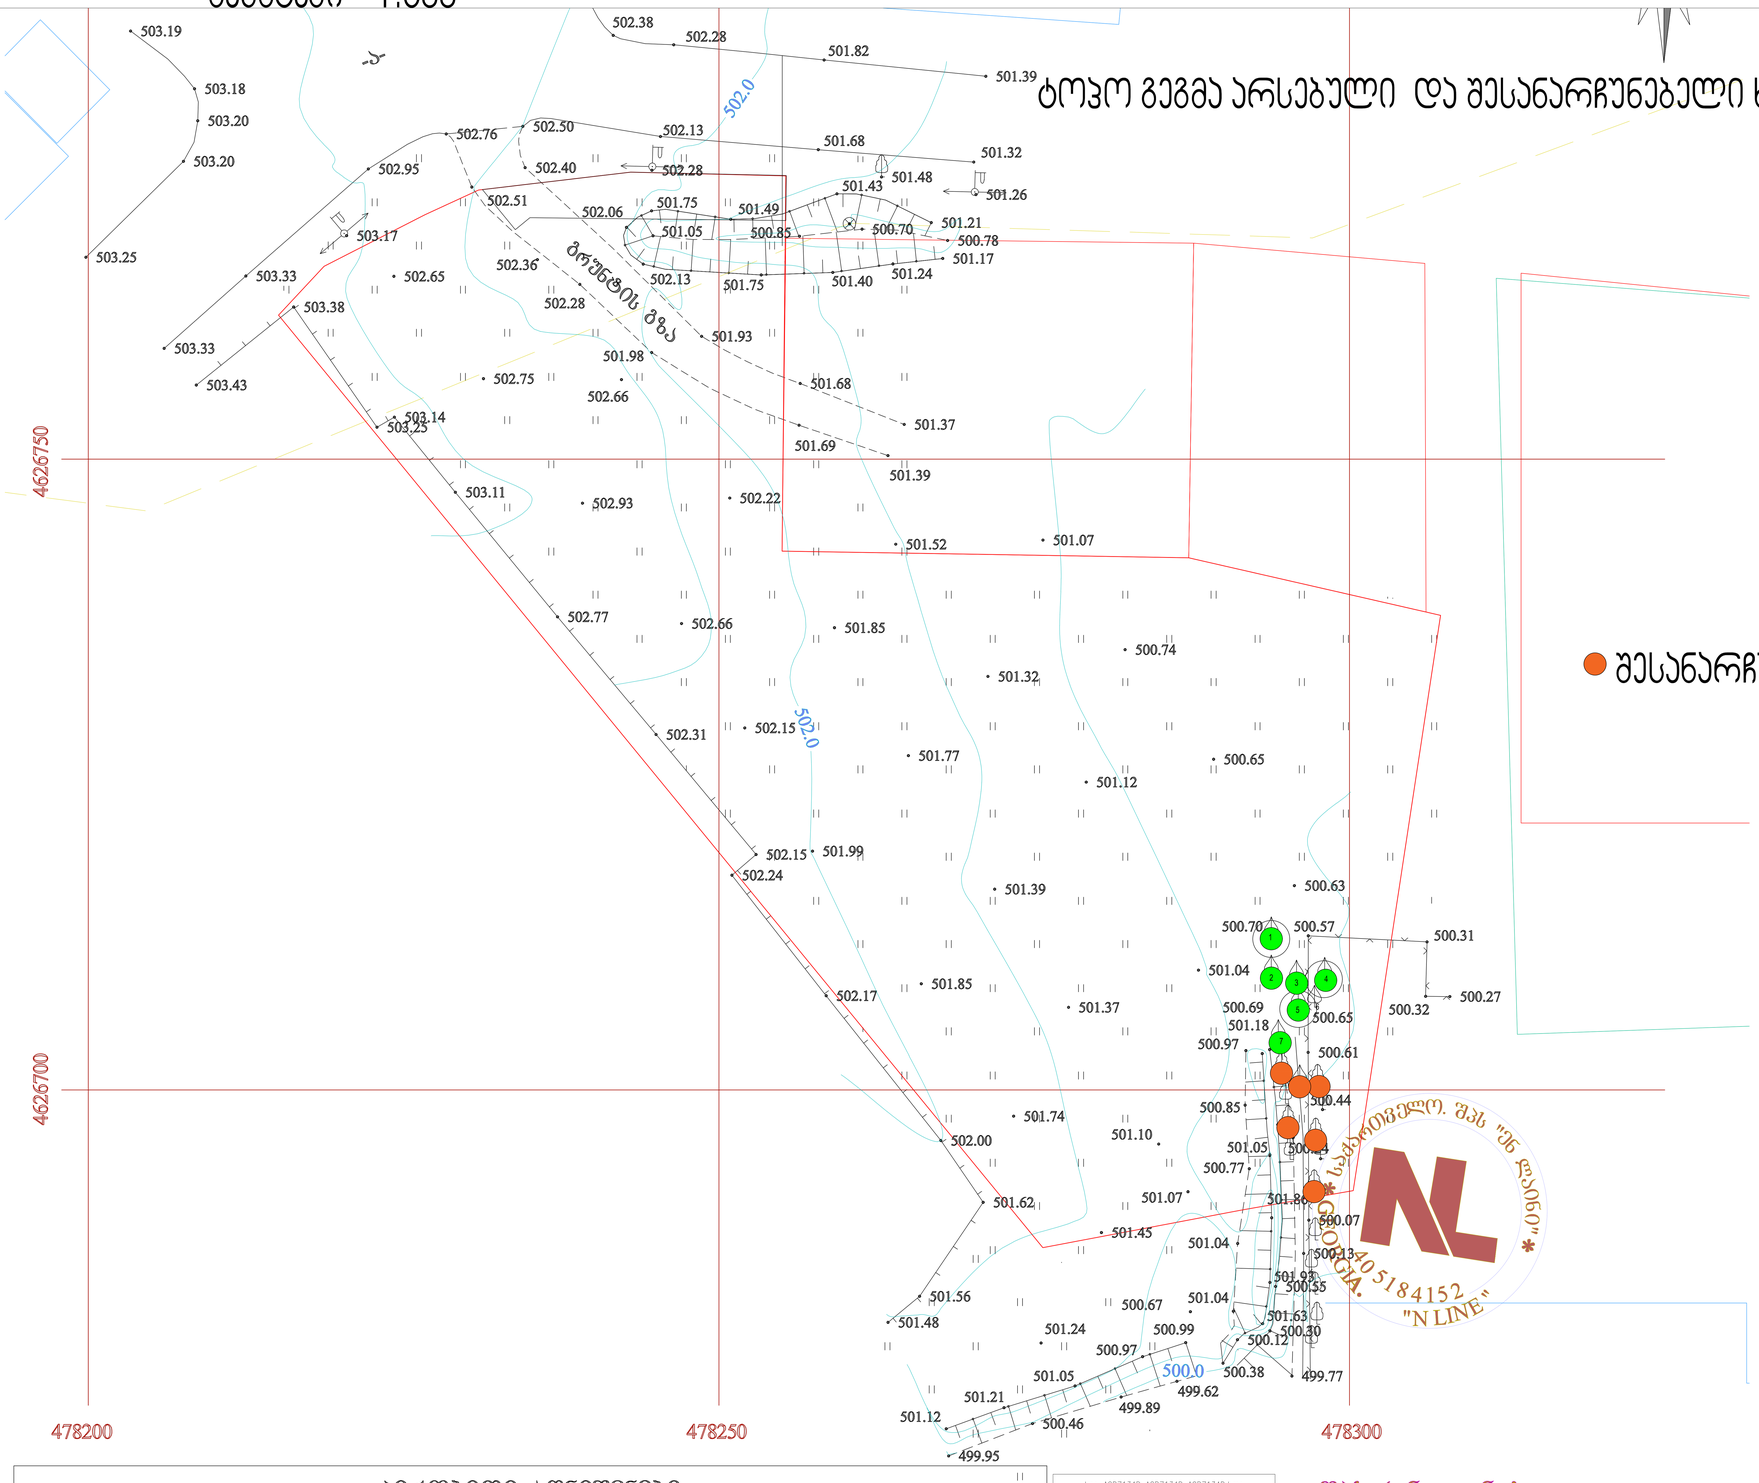

შესანარჩუნებელი ხეები

პირობითი აღნიშვნები

WGS 1984-ის კოორდინატთა სისტემის UTM პროექცია

img_A2D7134D A2D7134D A2D7134D.bmp

შპს 'ენლაინი'

ს/კ (405184152) თბილისი, ვაკე-საბურთალოს რაიონი, ს. მგალობლიშვილის ქ. №18

გვერდის დასახელება	
პროექტის დასახელება	მრავალფუნქციური საცხოვრებელი კომპლექსი

საპროექტო ტერიტორიის მისამართი

ქ.თბილისი დიდი დიღომი ნაკვეთი 01.10.08.005.058 ფართი 3642 მ2

დამკვეთი: გიორგი ერისთავი

შესრულა

თანამდებობა	სახ. გვარი	ხელმოწერა
პროექტის ავტორი	ვ.მიმინოშვილი	
შესრულა	ვ.მიმინოშვილი	
დაამუშავა	ვ.მიმინოშვილი	
შეამოწმა	მ.სამადურიანი	

პირობითი აღნიშვნა

- წყალშემკრები მილი
- ხანძრის ჰიდრანტი
- ავტომატიკის ჰიდრანტი
- ზზმ პირის ავტომატიკა
- გამწვანება
- საავტომობილო გზა
- ტროტუარი
- ცხარე ტიპის მოპირკეთება (დამწოლი)
- საავტომობილო პანდუსი
- ჭრილის ხაზი
- ღერძის ხაზი
- ნიშნულის აღნიშვნა
- ღიობი ფილაში
- ავდის ცენტრმუდავნობა (ორსაათიანი)
- ავდის ცენტრმუდავნობა (ერთსაათიანი)
- კონტეინერი- გამაბინძური

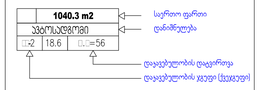

C:\New folder (4)\New folder (4)\??????-????????\view_022.jpg

ფორმატი	B0		გვერდის №
მასშტაბი	1:100		ა-1

დენდროლოგიური

მასშტაბი 1:200



სამუშაოს დასახელება	განზომილება	გარშემოწერილობა	შენიშვნა
არსებული ხეების ფორმირება	ცალი	სმ	
ბალი	1	12	გვალვაგამძლე
აკაცია	1	11	გვალვაგამძლე
აკაცია	1	21	გვალვაგამძლე
ბალი	1	14	გვალვაგამძლე
ტყემალი	1	12	გვალვაგამძლე
აკაცია	1	9	გვალვაგამძლე
გაზონი ჩვეულებრივი		1001.09	

	ნცენარის დასახელება	სიმაღლე	ღეროს გარშემოწერილობა	სიცოცხლის ფორმა	შენიშვნა	რაოდენობა
	არსებული ხეები		სმ			
1-1	ბალი		12			1
1-2	აკაცია		11			1
1-3	აკაცია		21			1
1-4	ბალი		14			1
1-5	ტყემალი		12			1
1-6	აკაცია		9			1
1	ნორდმანის სოჭი	3-3.5	20	ჩრდილის ამტანი- ნელა მზარდი	წიწვოვანი	17
2	მარადმწვანე მუხა	3-3.5	20	გვალვაგამძლე	ფოთლოვანი	15
3	ზეთის ხილი	3-3.5	20	გვალვაგამძლე	ფოთლოვანი	4
4	ოლეანდრი	1-1.5	20	გვალვაგამძლე	ფოთლოვანი	19
	გაზონი ჩვეულებრივი					1029.1

	სამუშაოს დასახელება	განზომილება	რაოდენობა	შენიშვნა
	არსებული ხეების ფორმირება(გასხვლა)	ცალი	6	
	ადგილების მომზადება ხეების დასარგავად ნოყიერი მიწის დამატებით ორმოებში . ირმოს ზომები(0.8მX0.8მX0.8 მ)	ცალი	55	0.1 მ3 მიწის ნაზავი
	წიწვოვანი ხეების დარგვა	ცალი	17	
	ფოთლოვანი ხეების დარგვა	ცალი	19	
	ბუჩქების დარგვა 0.6X0.6X0.6 მ	ცალი	19	0.1 მ3 მიწის ნაზავი
	15 სმ სისქის ნოყიერი მიწის ნაზავის შეტანა და გაშლა გაზონის მოსაწყობად	მ3	154.36	
	ჩვეულებრივი გაზონის მოწყობა	მ2	1029.1	
	ჩვეულებრივი გაზონის მოვლა	მ2	1029.1	
	ახლად ჩარგული ხეების და გაზონის მორწყვა	მთელი გამწვანებული ტერიტორია		

გვერდის დასახელება	დენდროლოგია
პროექტის დასახელება	მრავალფუნქციური საცხოვრებელი კომპლექსი

საპროექტო ტერიტორიის მისამართი

ქ.თბილისი დიდი დიღომი ნაკვეთი 01.10.08.005.058 ფართი 3642 მ2

დამკვეთი: გიორგი ერისთავი

შეასრულა

თანამდებობა	სახ. გვარი	ხელმოწერა
პროექტის ავტორი	ვ.მიმინოშვილი	
შეასრულა	ვ.მიმინოშვილი	
დაამუშავა	ვ მიმინოშვილი	
შეამოწმა	მ.ხაჩატურიანი	

პირობითი აღნიშვნა

შპს 'ენლაინი'

ს/კ (405184152) თბილისი, ვაჟა-საბურთალოს

დენდროლოგიური პროექტის
საინფორმაციო ბანერი

დამკვეთი: ფიზიკური პირი: daviT erisTavi

საპროექტო ტერიტორიის მისამართი: ქ. თბილისი,
raioni saburTalo, nakveTi 05/058 s/k 01.10.08.005.058

ნებართვის გამცემი ორგანო: გარემოს დაცვის საქალაქო სამსახური
ქალაქ თბილისის მუნიციპალიტეტის მერია

კ-3-საანგარიშო ფართობი შეადგენს - 1029.1მ2
დენდროლოგიური პროექტის შეთანხმების თარიღი: 05/2019წ
დენდროლოგიური პროექტის დასრულების თარიღი: 05/2022წ.

დასარგავი ხე-მცენარეების სახეობა:
1. maradmwvane muxa 15 Ziri (simaRle 3.00-3.50 garSemoweriloba 20 სმ); 2.zeTis xili 4 Ziri (simaRle 3.00-3.50 garSemoweriloba 20 sm) 3. ნორმანდის სოჭი 17 Ziri (simaRle 3.00-3.50 garSemoweriloba 20 sm) saproeqto teritoriaze srulad SenarCunebuli 6 Ziri foTlovani xe 3 Ziri akacia, 1 Ziri tyemali, 2 Ziri bali,ი

ახლადარგულ ხე მცენარეების მოვლაზე პასუხისმგებელი პირი:
ფიზიკური პირი: daviT erisTavi
ახალდარგულ ხე მცენარეების მოვლის ხანგძლივობა: 3წელი










28	ლეილანდის კვიპაროსი**cupressus leylandii**	14 სმ. დან	5 - 10 წ	3-5.5 მდე	გვალვაგამძლე სწრაფად მზარდი	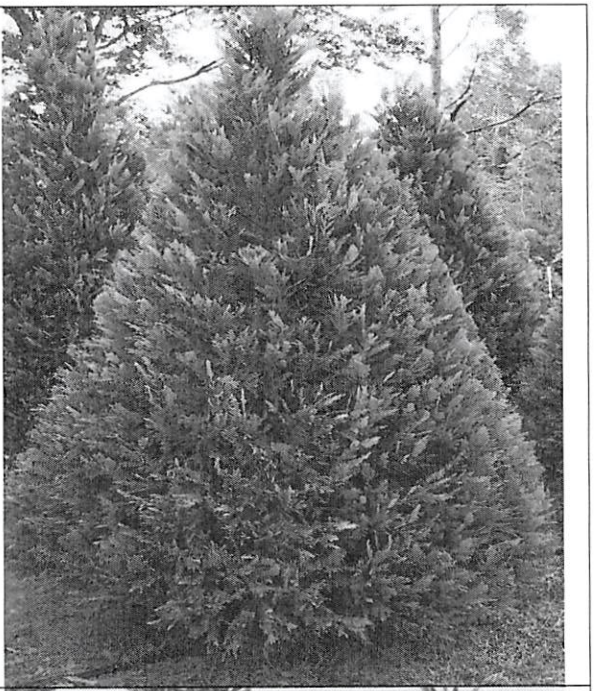
29	კავკასიის ანუ ნორდმანის სოჭი/ **Abies nordmanniana**	14 სმ. დან	5 - 10 წ	3-5.5 მდე	ჩრდილის ამტანი ნელა მზარდი	

4	მუხა მარადმწვანე/**Quercus ilex**	14 სმ. დან	5 - 10 წ	3-5.5 მდე	გვალვაგამძლე საშუალოდ მზარდი	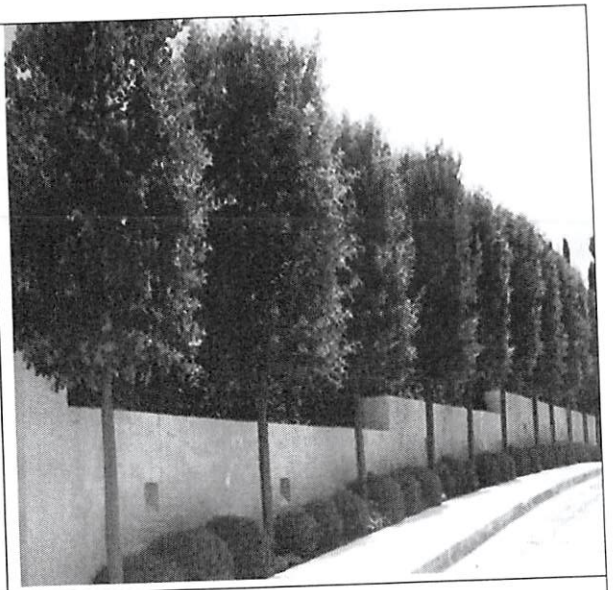
5	ნეკერჩხალი - ქორაფი/Acer capadocicum	14 სმ. დან	5 - 10 წ	3-5.5 მდე	გვალვაგამძლე საშუალოდ მზარდი	

20	ზეთის ხილი/ olea europaea	14 სმ. დან	5 - 10 წ	3-5.5 მდე	გვალვაგამძლე საშუალოდ მზარდი	
21	მარადმწვანე კვიპაროსი პირამიდალური/ Cupressus sempervirens horizontalis	14 სმ. დან	5 - 10 წ	3-5.5 მდე	გვალვაგამძლე სწრაფად მზარდი	

6	მსხვილფოთოლა ნეკერჩხალი ანუ ლეკა/ **Acer platanoides**	14 სმ. დან	5 - 10 წ	3-5.5 მდე	გვალვაგამძლეა საშუალოდ მზარდი	
7	ოლეანდრი Nerium oleander	14 სმ. დან	3-5 წ	1-1,5 მდე ბუჩქი	გვალვაგამძლე სწრაფად მზარდი	