ფასადი 1-17 ღერძებს შორის მ. 1 : 300

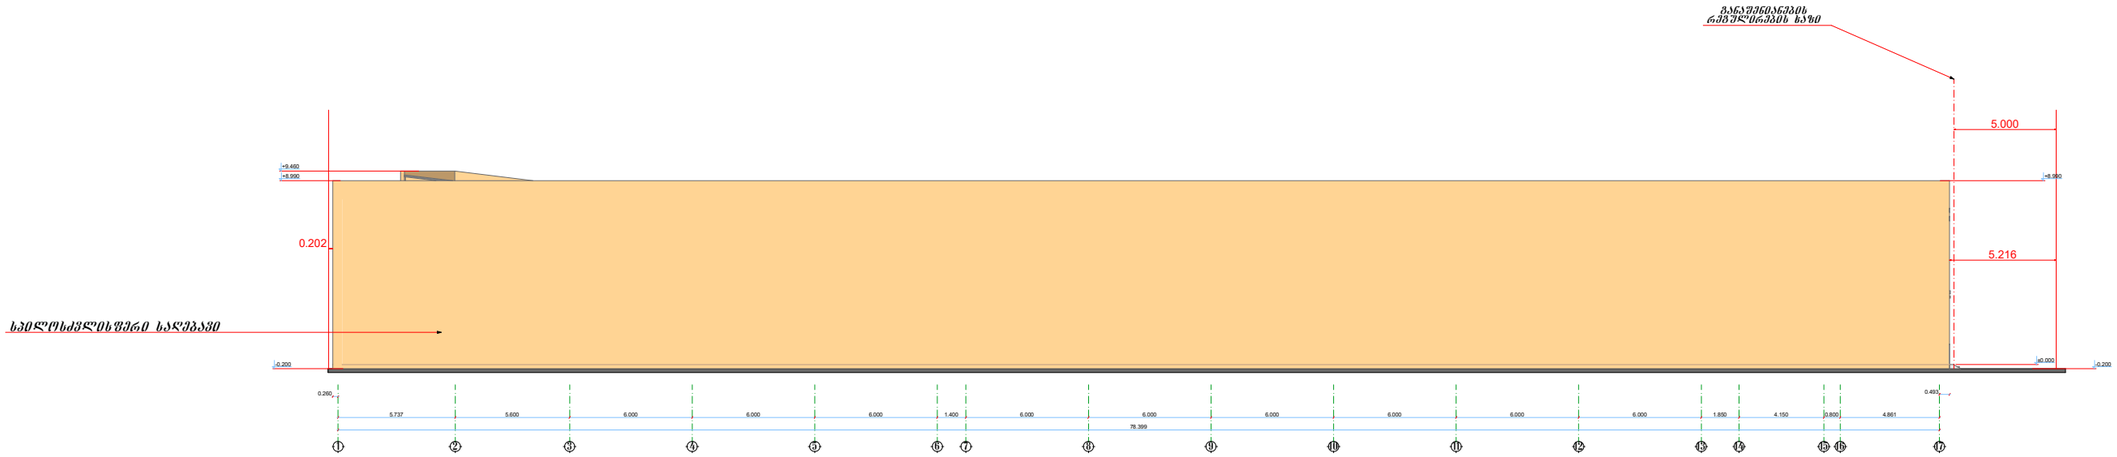

შენიშვნები

1. ზომები და ნიშნულები მოცემულია მეტრებში.
2. ყველა ხის ფასადა ანტისეპტირდება და იღებება ცეცხლგამძლე საღებავით.

დირექტორი		გელა ტოკლიკიშვილი	შ.პ.ს	**ტოკლი**	შ.პ.ს. „მარშალ“ - ს მრავალფუნქციური შენობა მის : ქ. ოპილისის, შუშელიძის ქუჩა №3 (წქეძრეზის ქუჩა №14) პროექტის საკადასტრო კოდი 01.11.19.002.012			
				ტელ: 599 78 38 64				
ავტორი		გიორგი ტოკლიკიშვილი						
				ნაწილი : არქიტექტურული		დაკვეთა № 01.05.2018		
არქიტექტორი		გიორგი ტოკლიკიშვილი				სტად.	ფურც.	რაოდ.	მასშ.
დაკვეთი		შ.პ.ს. „მარშალ“-ს დირექტორი ხათრგი გიორგაძე		ფასადი 1-17 ღერძებს შორის		ტ. მ.	ა4		300

ფასადი 17-1 ღერძების შორის მ. 1 : 300

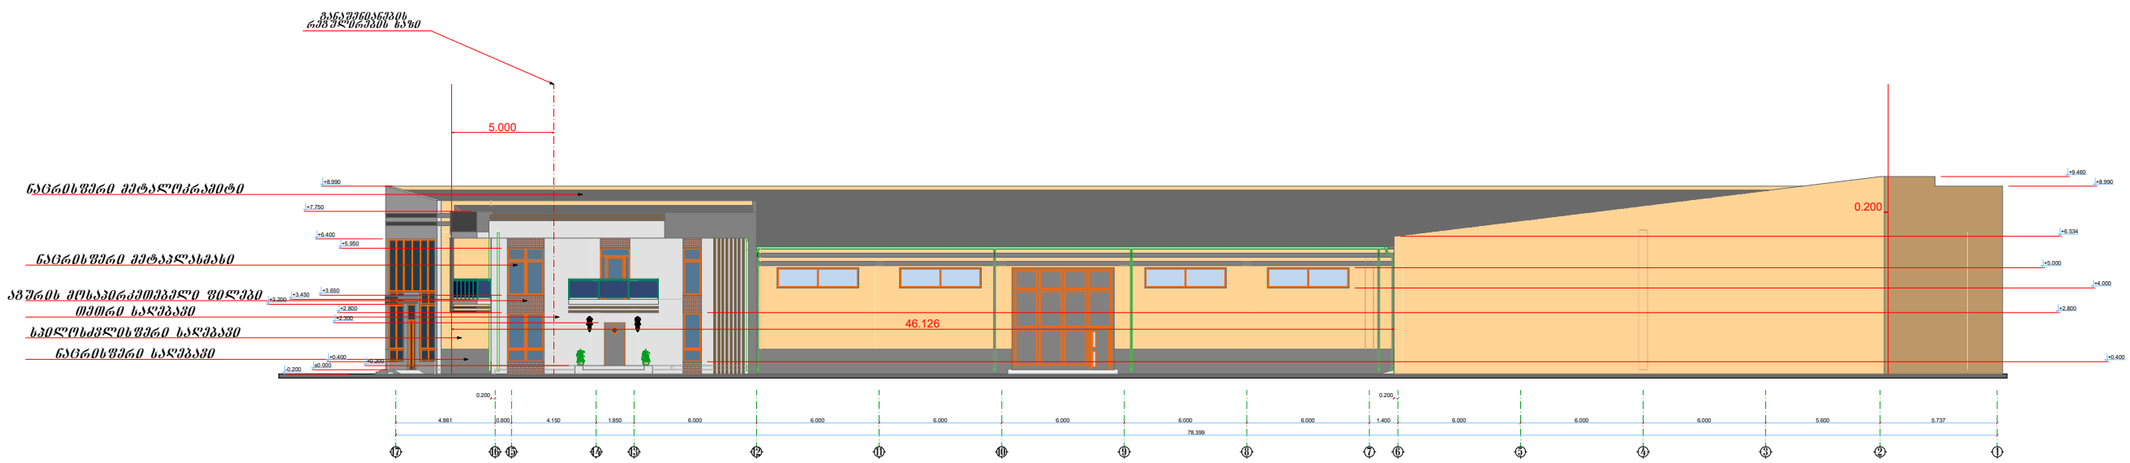

შენიშვნები

1. ზომები და ნიშნულები მოცემულია მეტრებში.
2. ყველა ხის მასალა ანტისეპტირდება და ილებება ცეცხლგამძლე საღებავით.

დირექტორი		გელა ტოკლიკიშვილი	შ.პ.ს	ტოკლი	შ.პ.ს. "მარშალი" - ს მრავალფუნქციური შენობა მის : ქ. ოზგილისი, შუშანიძის ქუჩა №3 (შემოქმედის ქუჩა №14) მიწის საკადასტრო კოდი 01.11.19.002.012
				ტელ: 599 78 38 64	
ავტორი		გიორგი ტოკლიკიშვილი	ნაწილი : არქიტექტურული		დაკვეთა № 01.05.2018
არქიტექტორი		გიორგი ტოკლიკიშვილი	ფასადი 17-1 ღერძებს შორის		სტად. / ფურც. / რაოდ. / მასშ.

+9.460

+4.000
+2.000

±0.000 -0.200

+8.990

+6.400

+5.950

+3.450 +3.600

+3.200

+0.400

±0.000 -0.200

+0.400
+2.800

+3.450

+5.000
+7.700

+8.283

38.100

11.000 3.900 3.400 3.800 8.000 8.000

0.200 0.200 0.200 0.200

0.144

a b g d e v z

სპილოსძვლისფერი საღებავი

ნაცრისფერი მეტალოკრამიტი

ნაცრისფერი მეტაპლასმასი

ნაცრისფერი საღებავი

თეთრი საღებავი
აგურის მოსაპირკეთებელი ფილები

ფასადი ა-ზ ღერძებს შორის მ. 1 : 300

ფსადი ა-ზ ღერძებს შორის

S.p.s

სტად. ფურც. რაოდ. მასშ.
ნაწილი : არქიტექტურული

tokli

t. m.

დაკვეთა N # 23.03.2018

as

დირექტორი

ავტორი

გელა ტოკლიკიშვილი

არქიტექტორი გიორგი ტოკლიკიშვილი

გიორგი ტოკლიკიშვილი

შენიშვნები
1. ზომები და ნიშნულები მოცემულია მეტრებში.

2. ყველა ხის მასალა ანტისეპტირდება

და იღებება ცეცხლგამძლე საღებავით.

ტელ: 599 78 38 64

300

შ.პ.ს. მარულა - ს მრავალფუნქციური შენობა

მის : ქ. თბილისი, შეშელიძის ქუჩა #3

{(ფეიქრების ქუჩა #14)

მიწის საკადასტრო კოდი 01.11.19.002.012

a N 0150

დამკვეთი შ.პ.ს. მარულა-ს დირექტორი სერგო გიორგაძე

ფასადი ზ-ა ღერძების შორის მ. 1 : 300

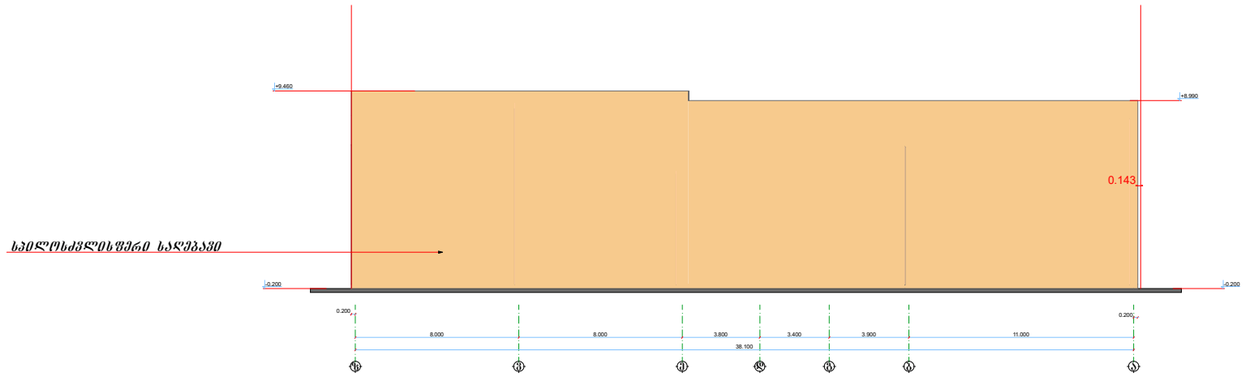

შენიშვნები

1. ზომები და ნიშნულები მოცემულია მეტრებში.
2. ყველა ხის ფასადა ანტისეპტირდება და ილებება ცეცხლგამძლე საღებავით.

				ტელ: 599 78 38 64	
ავტორი		გიორგი ტოკლიკიშვილი	ნაწილი : არქიტექტურული		დაკვეთა № 01.05.2018
არქიტექტორი		გიორგი ტოკლიკიშვილი	ფასადი ზ-ა ღერძების შორის		სტად. / ფურც. / რაოდ. / მასშ.
