

პროექტი:
სამაცივრე-საწყობი
(რეკონსტრუქციის პროექტი)

ადგილმდებარეობა:
ავჭალა
გაგრის ქ. №2

დამკვეთი:
შ.პ.ს. "ნიუ თრეიდ 2011"

ნაწილი:
სტადია - მუშა პროექტი
არქიტექტურული ნაწილი

დირექტორი:
ბ. გურგენიძე

პრ. მთ.არქიტექტორი:
ი. ბარნაბიშვილი

შეასრულა:
ი. ბარნაბიშვილი

პირობითი აღნიშვნები:

1. შენობაში არსებული ფართები:
   - ☐ ოთახები -18 -20 ტემპერატურაზე - საერთო ფართი 810 მ²
   - ☐ ოთახები -5 +5 ტემპერატურაზე - საერთო ფართი 3448 მ²
   - ☐ სივრცე +12 ტემპერატურაზე - საერთო ფართი 1760 მ²
   - ☐ შოურუმი +12 ტემპერატურაზე - საერთო ფართი 80 მ²
   - ☐ პერონები (გადახურული ღია ბაქნები) - 1992 მ²
2. შენობის გარეთ არსებული ფართები:
   - ☐ სამანქანო ბაქნები, პანდუსები და გზები - 4713 მ²
   - ☐ მოიჯნავე სამანქანო გზა - 802 მ²
3. კოლონებს შორის არსებული კონსრუქციული კავშირები
4. კოლონებს შორის დამატებითი კონსრუქციული კავშირები
5. ნალექების გადამყვანი ღია არხი

ნიშნულები:

საპროექტო ნოლი	443.65	0.00
არსებული ნოლი	443.30	-0.35

შენიშვნები:

1. მშენებლობის დროს ყველა ზომა გადამოწმდეს ადგილზე
2. ცისფერი ფერით ნაჩვენებია არსებული კოლონების ღერძები, იასამნისფერით საპროექტო კოლონები 200X200 მმ მილიკვადრატის
3. ღია სანალექო არხების სიგანე 300 მმ
5. არსებულმა რელიეფმა განიცადა კორექტირება
6. ყველა გადახურვა მოეწყოს თეთრი ფერის პროფილირებული ფენილისგან (პროფნასტილი)
7. არსებული გარე ღობების სიმაღლეები ცვალებადია

ექსპლიკაცია:

1. სამაცივრე საწყობის შენობა
2. დამხმარე შენობა (სამაცივრე საწყობისთვის)
3. ადმინისტრაციული შენობა
4. დაცვის შენობა
5. ფანჩატური მძღოლებისათვის
6. ტუალეტები მძღოლებისათვის

საპროექტო გენგეგმა

მასშტაბი:	1:500
გვერდი:	ა-10
სულ გვერდები:	ა-34
ფორმატი:	A-1
თარიღი:	17.05.12

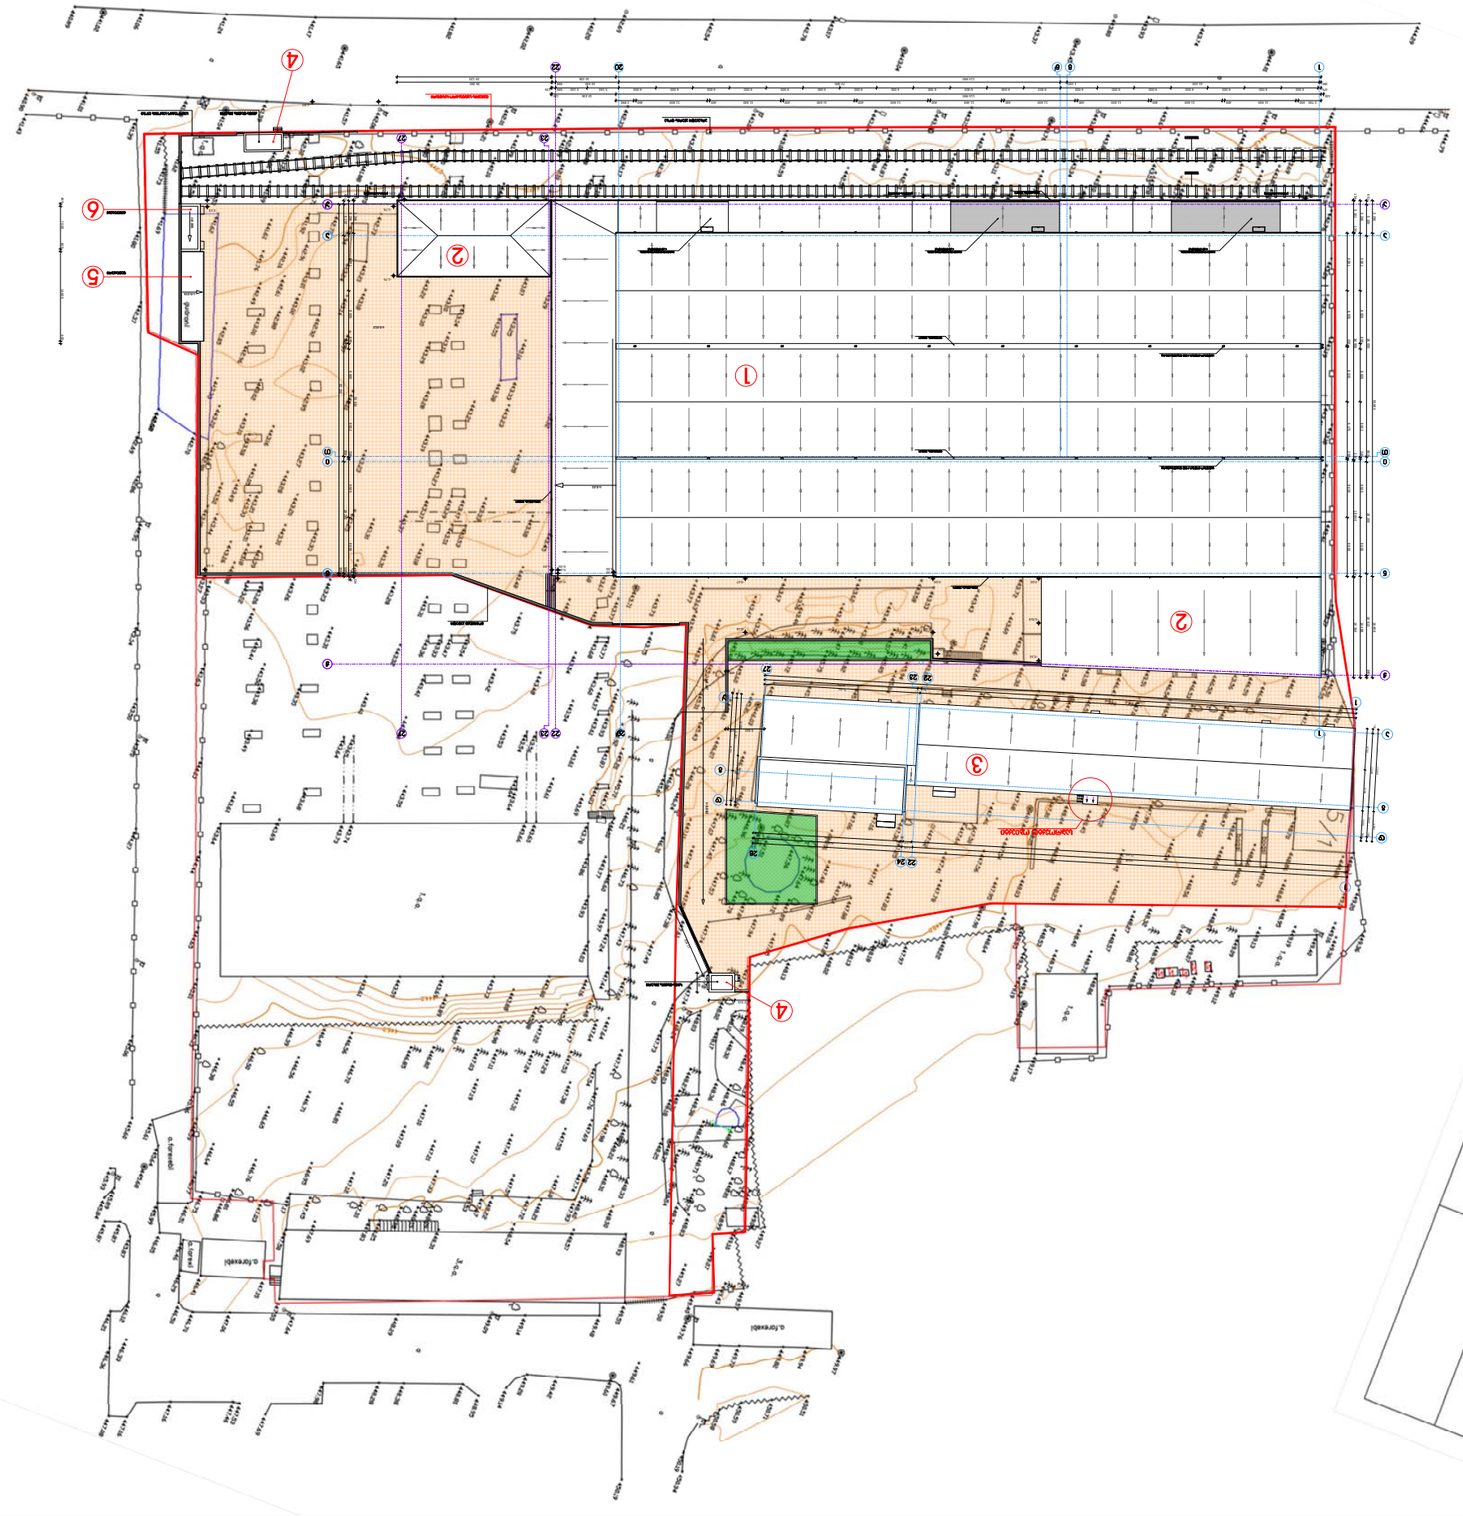










