
საქართველოს იუსტიციის სამინისტრო
საჯარო რეესტრის ეროვნული სააგენტო


საკადასტრო გეგმა

მიწის ნაკვეთის საკადასტრო კოდი: *01.10.10.025.050*
განცხადების რეგისტრაციის ნომერი:*82014214219*
მიწის ნაკვეთის ფართობი: *6198* კვ.მ.
დანიშნულება: *არასასოფლო-სამეურნეო*
მომზადების თარიღი 29.04.14

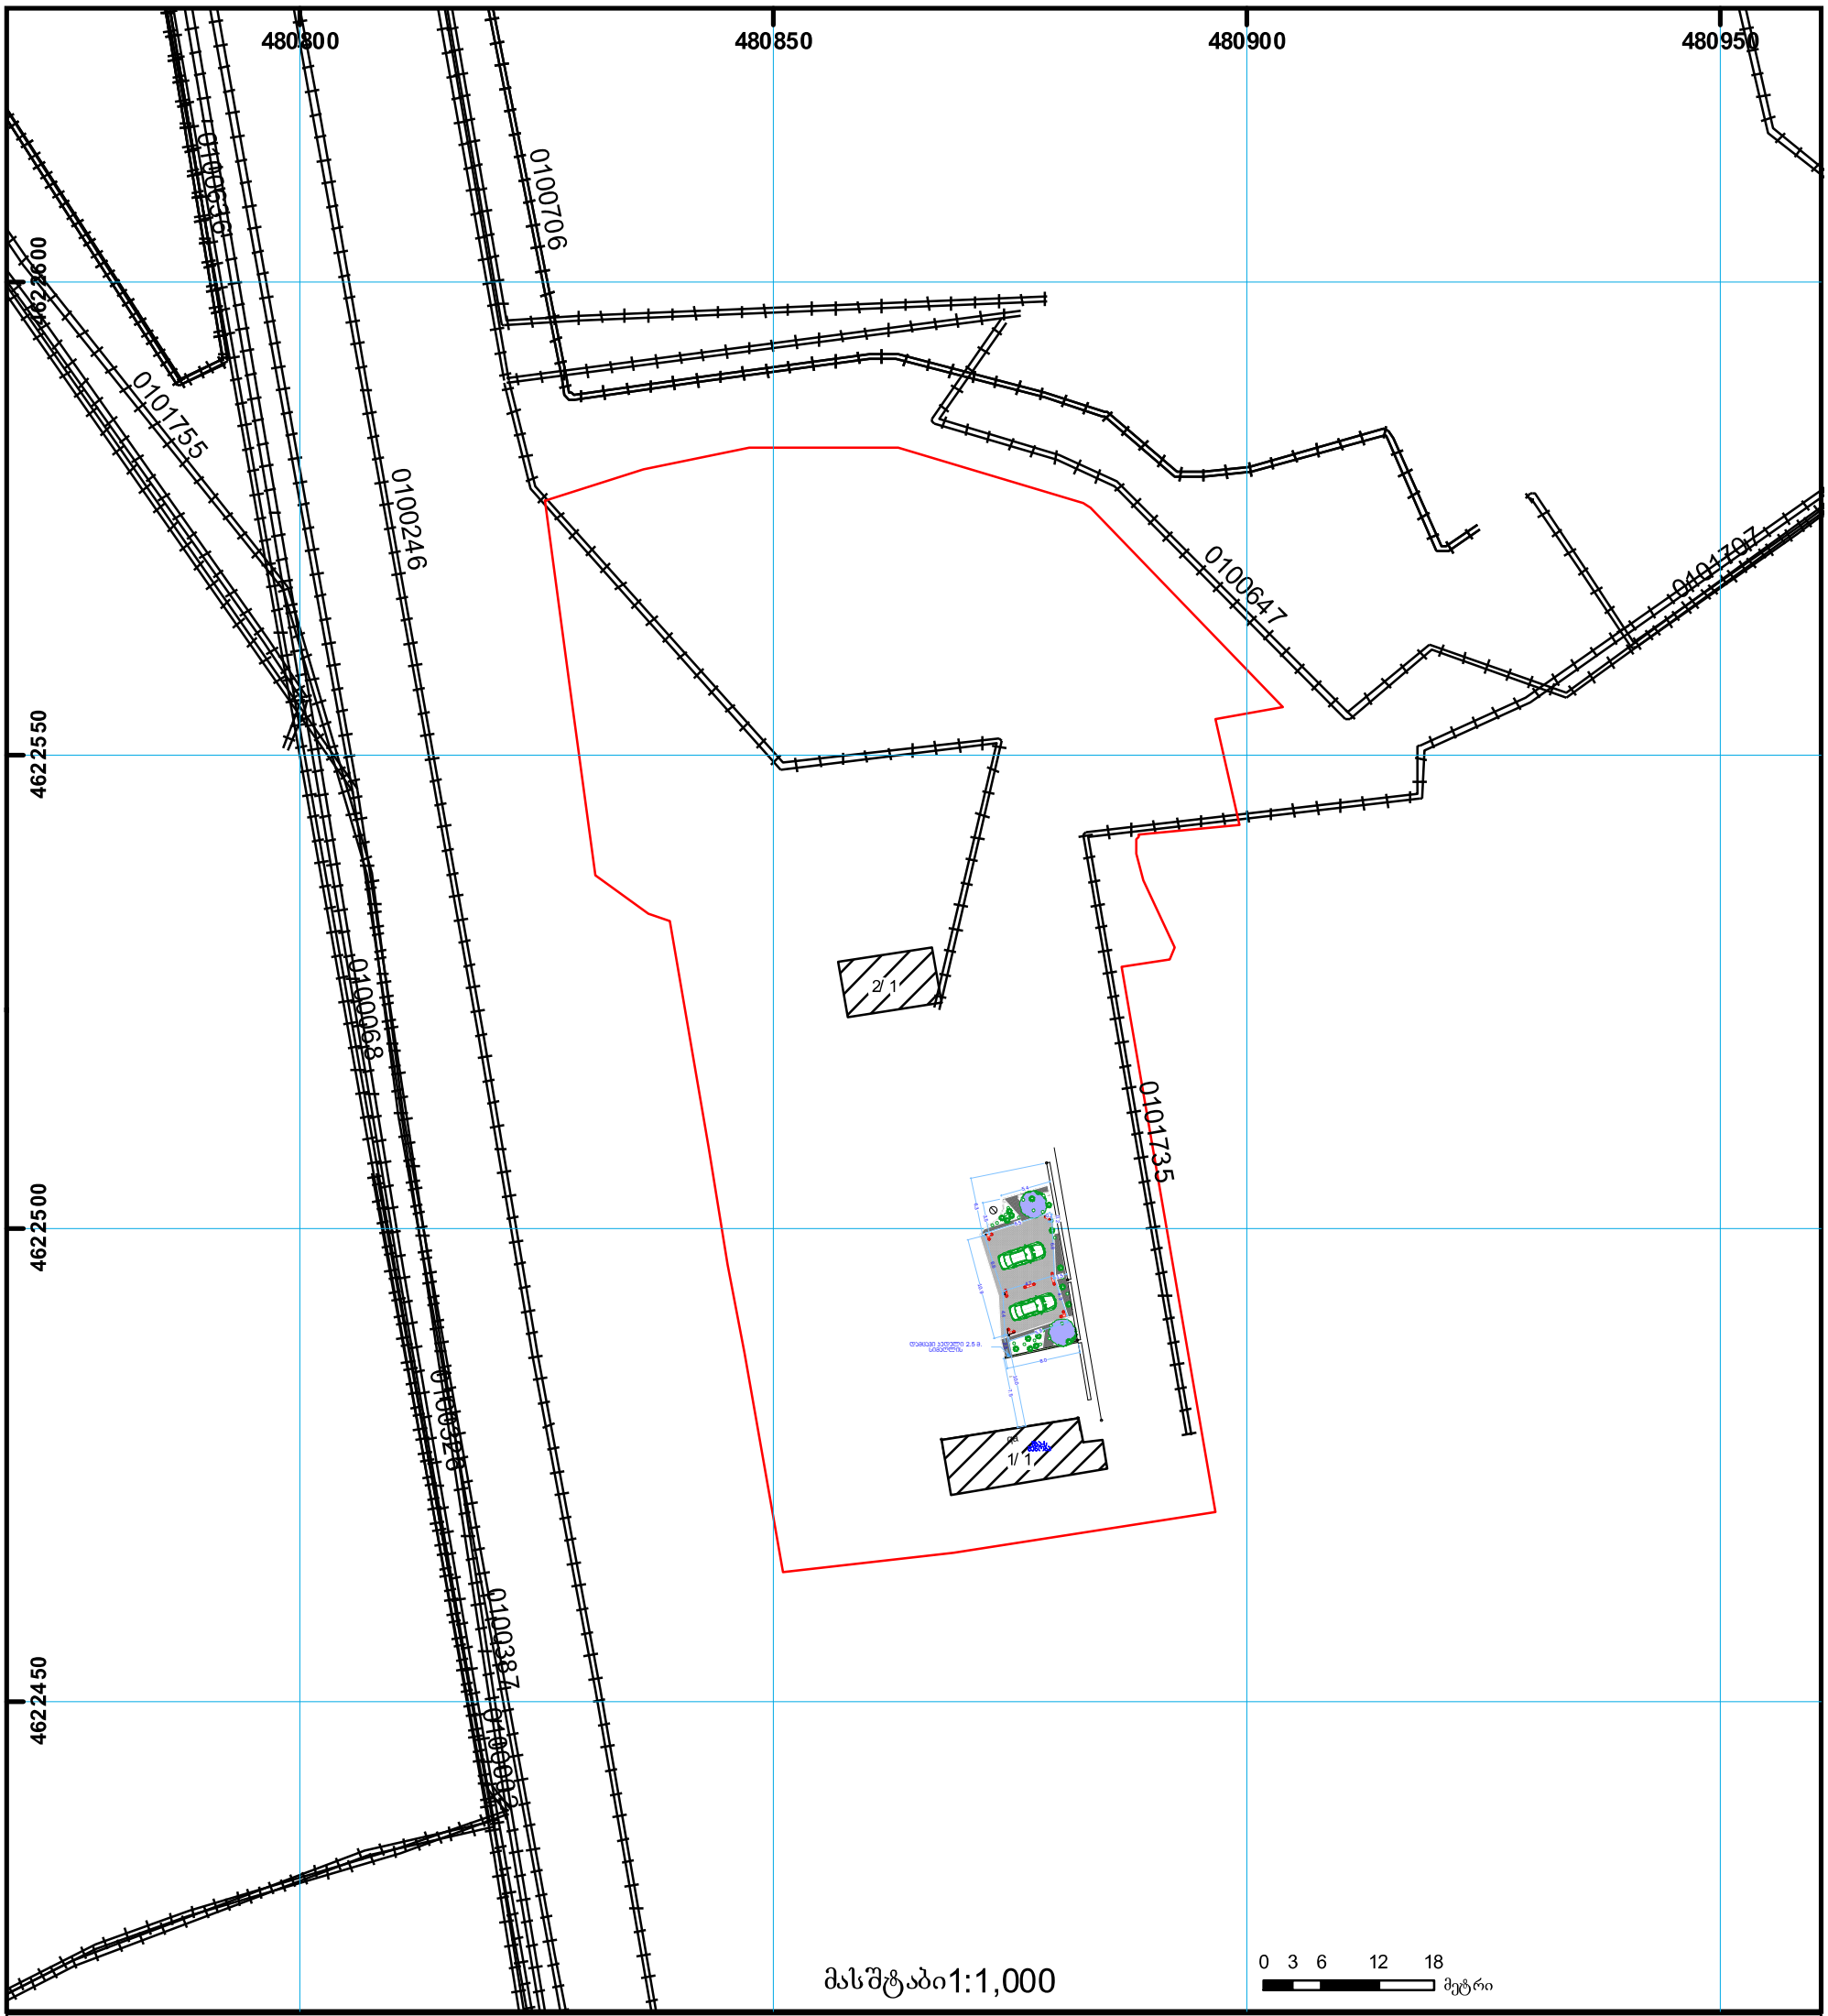

01/2 შენობა-ნაგებობა, პირობითი ნომერი/სართულიანობა
ვალდებულება
ხაზობრივი ნაგებობა
მიწის ნაკვეთის საკადასტრო საზღვარი
მშენებარე ნაგებობა
მიწისქვეშა ნაგებობა
UTM (საერთაშორისო) სისტემის კოორდ.

საჯარო რეესტრის ეროვნული სააგენტო თბილისი 0102 წმ. ნიკოლოზის/ნ. ჩხეიძის ქ. 2 ტელ.: (995 32) 91 04 27; ფაქსი: (995 32) 91 03 41
საჯარო რეესტრის ეროვნული სააგენტო თბილისი დ. ალმაშენებლის გამზ. 89/24 ტელ: (995 32) 94 13 65
www.napr.gov.ge

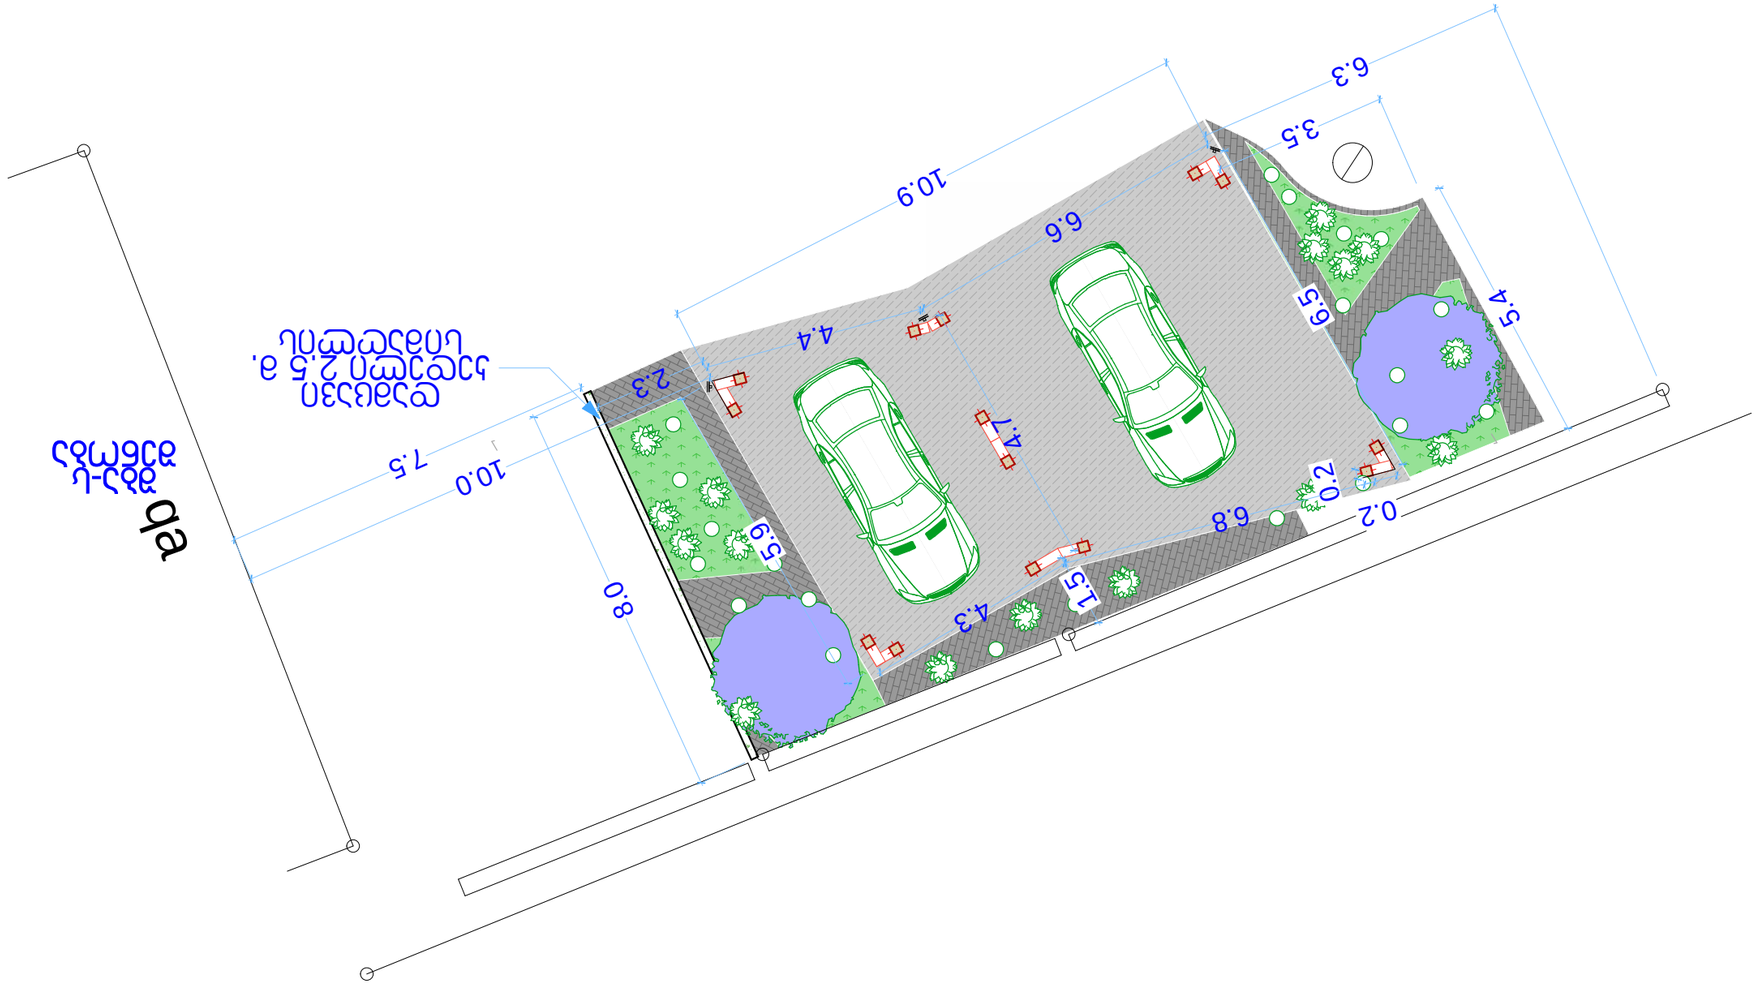
Ул. Васил Левски
10.9
6.6
4.4
2.3
7.5
10.0
8.0
6.3
3.5
5.4
6.5
0.2
6.8
0.2
5.9
4.3
1.5
4.7


ბუნებრივი დეკორატიული მცენარე
ლითონის ანაწყობი კონსტრუქცია
რკ. ბეტონის დამცავი კედელი
+3.4
+2.5
+0.0
10.0
7.5
10.9
09.07.2019


ბუნებრივი დეკორატიული მცენარე
ლითონის ანაწყობი კონსტრუქცია
რკ. ბეტონის დამცავი ქედელი
+3.4
+2.5
+0.0
10.9
10.0
7.5
09.07.2019