

შპს MAGNITUDE

მისამართი: სანაპიროს ქ. № 2 ა
III სად, I სართული ტელ: 2934017

ტოპოგრაფიული გეგმა


4616100
4616075
4616050
4616025
4616000
483775
483800
483825
483850
483875
2 ქ.ს
ქ.ს
3 ქ.ს
5 ქ.ს
ელ.ბოძი
ელ.ბოძი
ჭებს შორის საკომუნიკაციო ხაზები
ქანელი სანიაღვრე მილი (მიწისქვეშა)
ქანელი სანიაღვრე მილი (მიწისქვეშა)
ქანელი სანიაღვრე მილი (მიწისქვეშა)

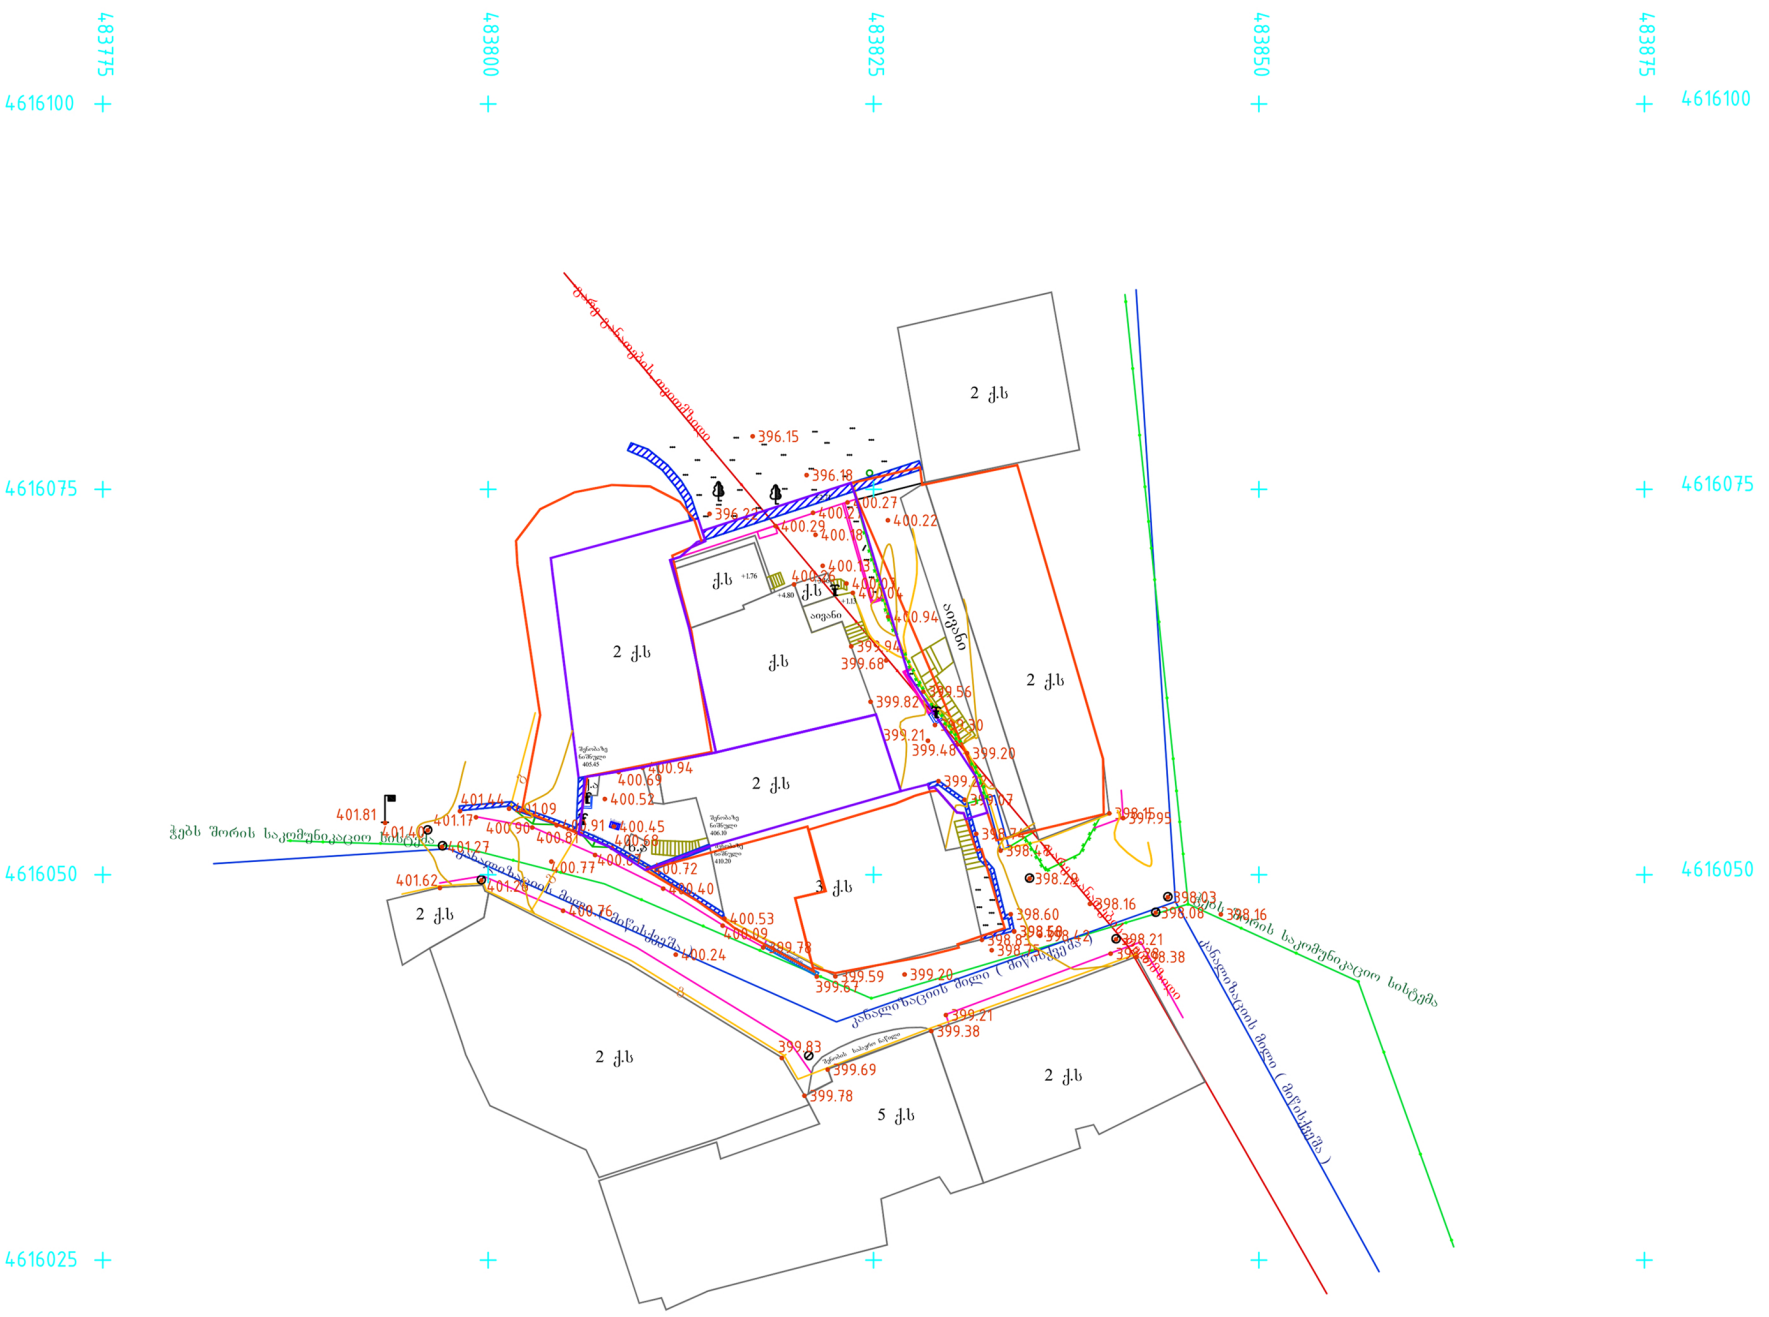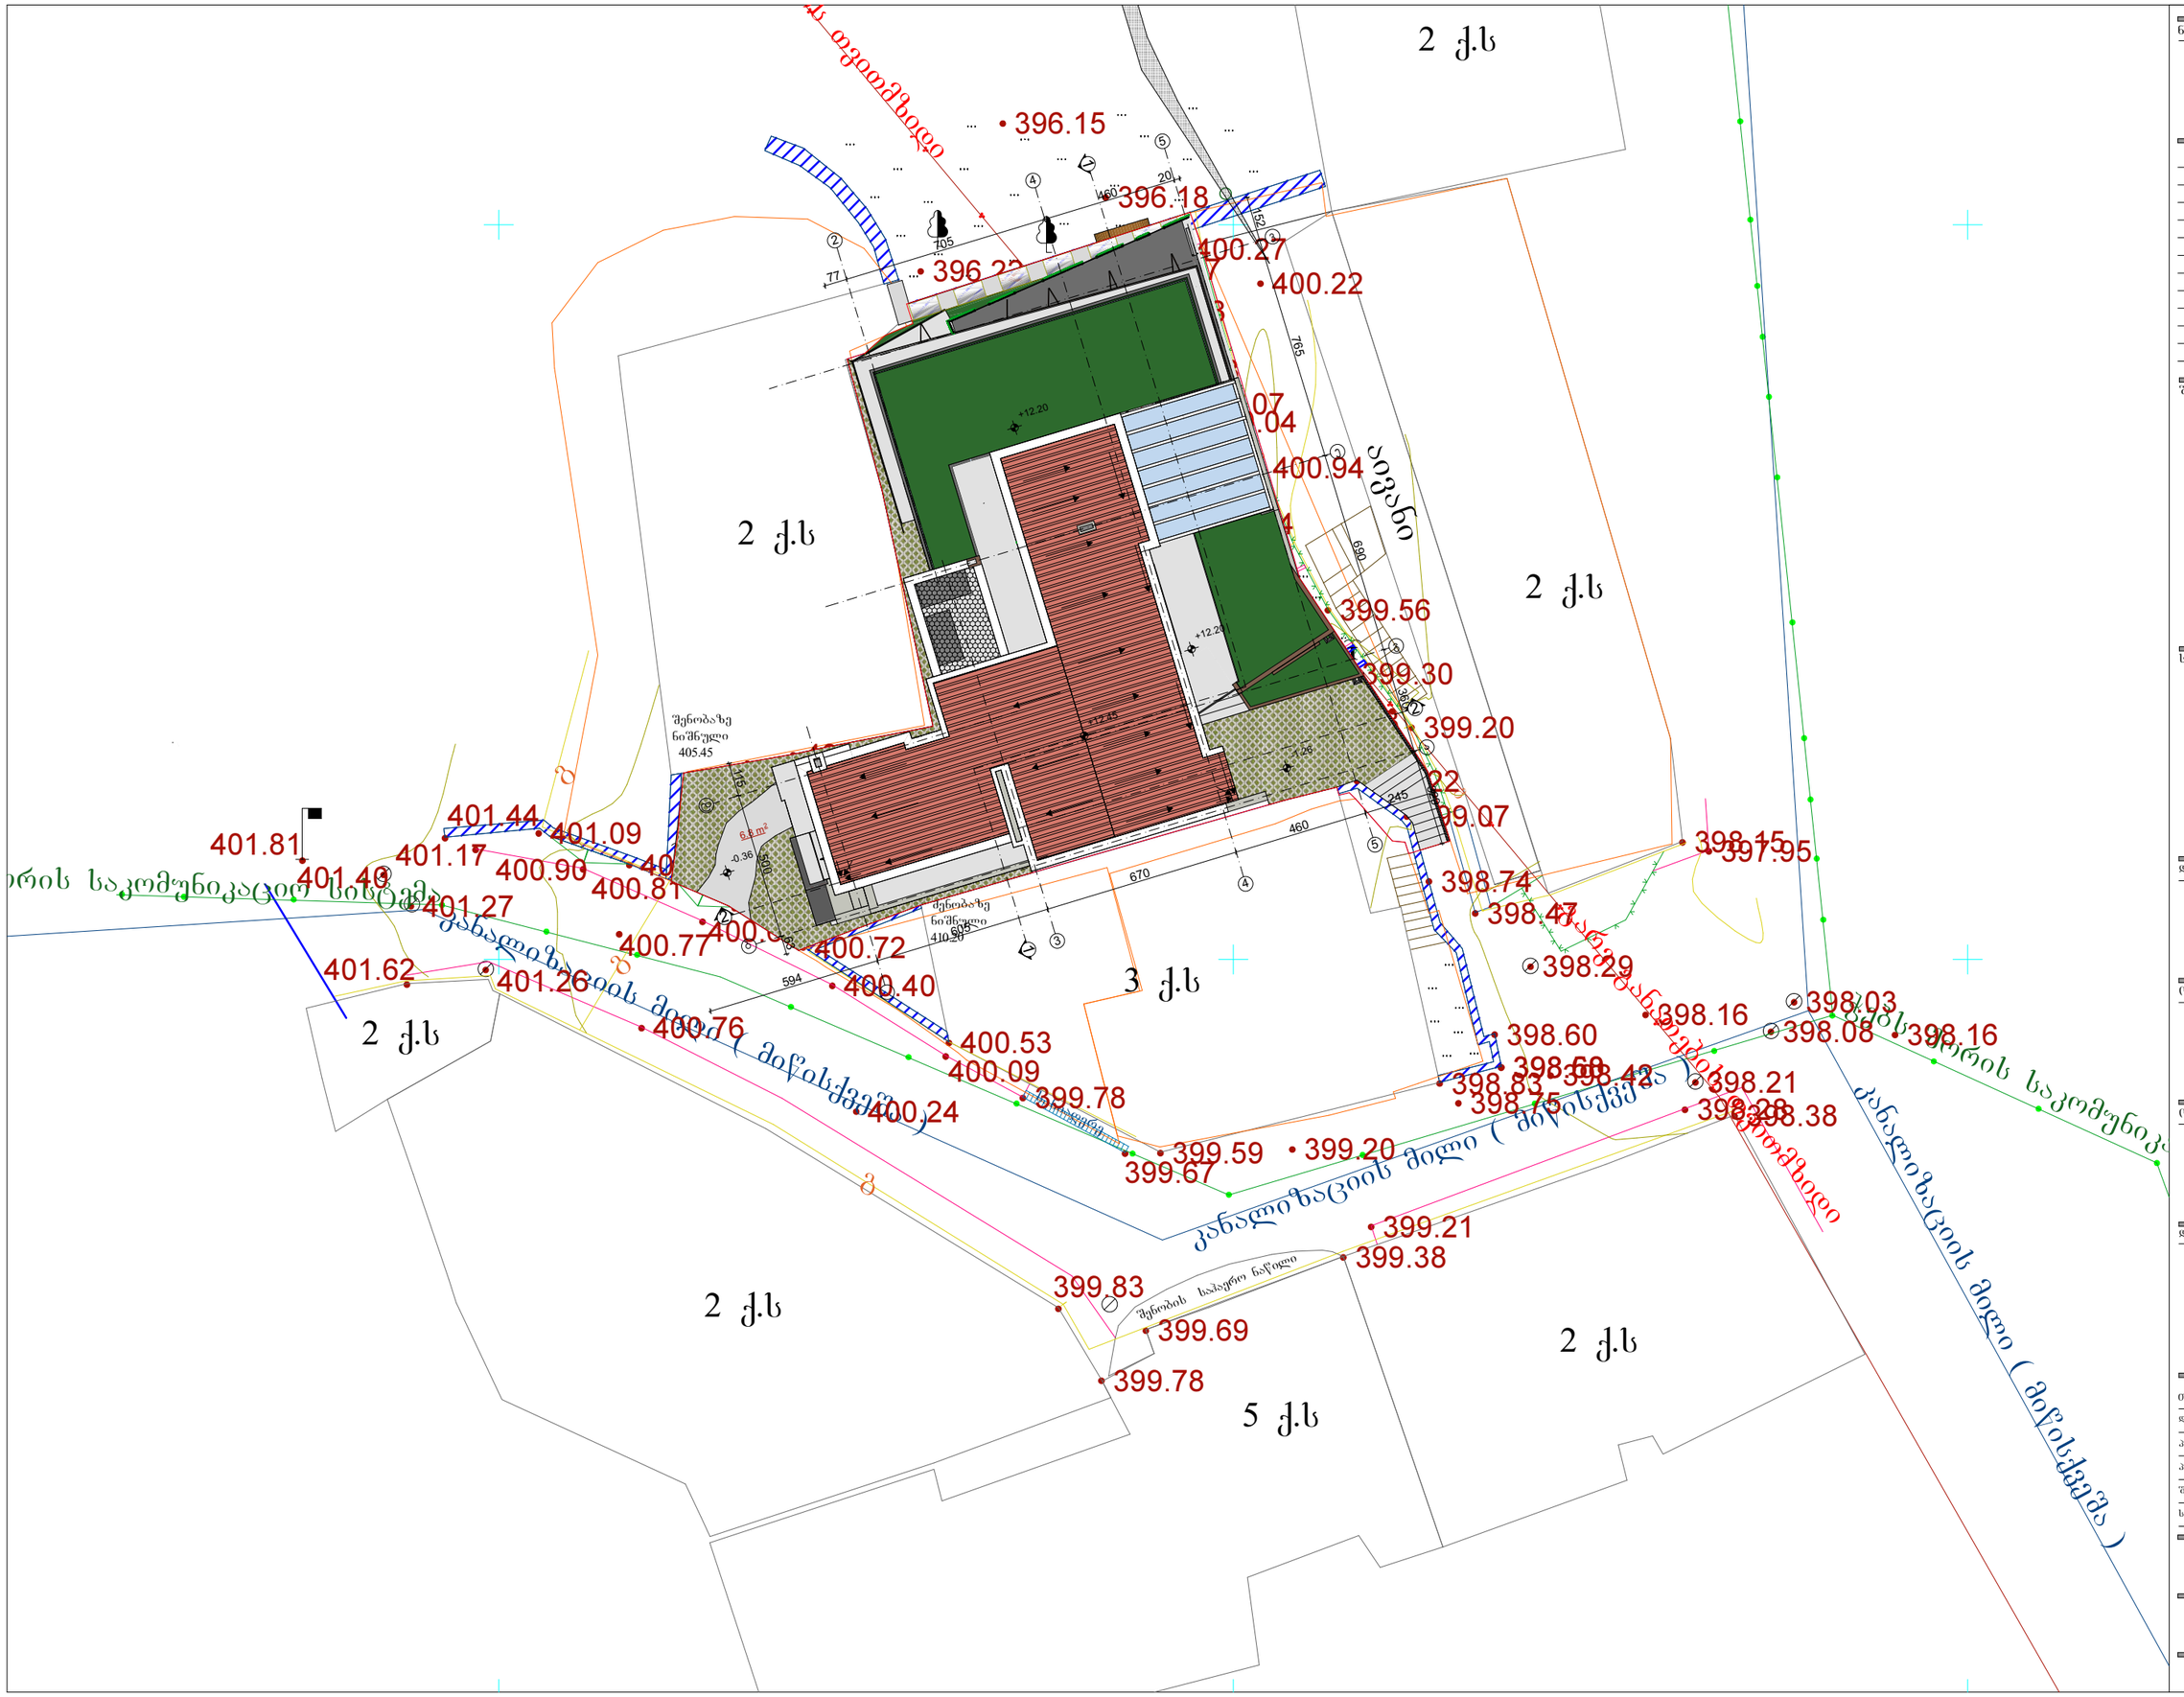

ნახაზის დასახელება

საპროექტო გენგეგმა

შენიშვნა:

სქემატური პრილი

დამკვეთი:

ი.ბ.ა "მონარქი"
ს/კ: 204594028

ობიექტის დასახელება:

სასტუმრო

ობიექტის მისამართი:

მის. ქ. ობილისი,
შოთა ნიშნიანიძის ქუჩა №30ა
შოთა ნიშნიანიძის ქუჩა №36
(ს.კ/კოდი: 01.18.03.017.058)

დამგეგმარებელი:

ი.ბ.ა "მონარქი"
ს/კ: 204594028

თანამდებობა	ხელმოწერა	სახელი/გვარი
დირექტორი		დ. დავითაია
არ. არქიტორი		ა. გლიაძე
არ. არქიტორი		გ. ქაჯანაძე
შესამოწმა		გ. ქაჯანაძე

საავტორო უფლება: შ.პს "ლიონი"

ფორმატი: A3

ქ. ობილისი 2019 წ