ՀԱՏԱԿԱԳԾԵՐ	ՔԱՆԱԿ	ՄԱՍԵՐ
-	-	-

ՀԱՏԱԿԱԳԾԵՐԻ ՑԱՆԿ:

ՀԱՏԱԿԱԳԾԵՐԻ ԱՆՎԱՆՈՒՄԸ	ՀԱՏԱԿԱԳԾԵՐԻ ՆՇԱՆԱԿՈՒԹՅՈՒՆԸ	ՀԱՏԱԿԱԳԾԵՐԻ ՔԱՆԱԿԸ
-	-	-

ՀՈՂԱՄԱՍԻ ՕԳՏԱԳՈՐԾՄԱՆ

ՀԱՏԱԿԱԳԾԵՐԻ ԱՆՎԱՆՈՒՄԸ

ՀԱՏԱԿԱԳԾԵՐԻ ՆՇԱՆԱԿՈՒԹՅՈՒՆԸ

ՀՈՂԱՄԱՍԻ ՀԱՍՑԵԱՅԻՆ

საქართველო

თბილისი, ფარნავაზ მეფის 34 ს/კ (01.10.06.006.245)
5496 კვ.მ. არასასოფლო-სამეურნეო დანიშნულების მიწის ნაკვეთის

ტოპოგრაფიული გეგმა

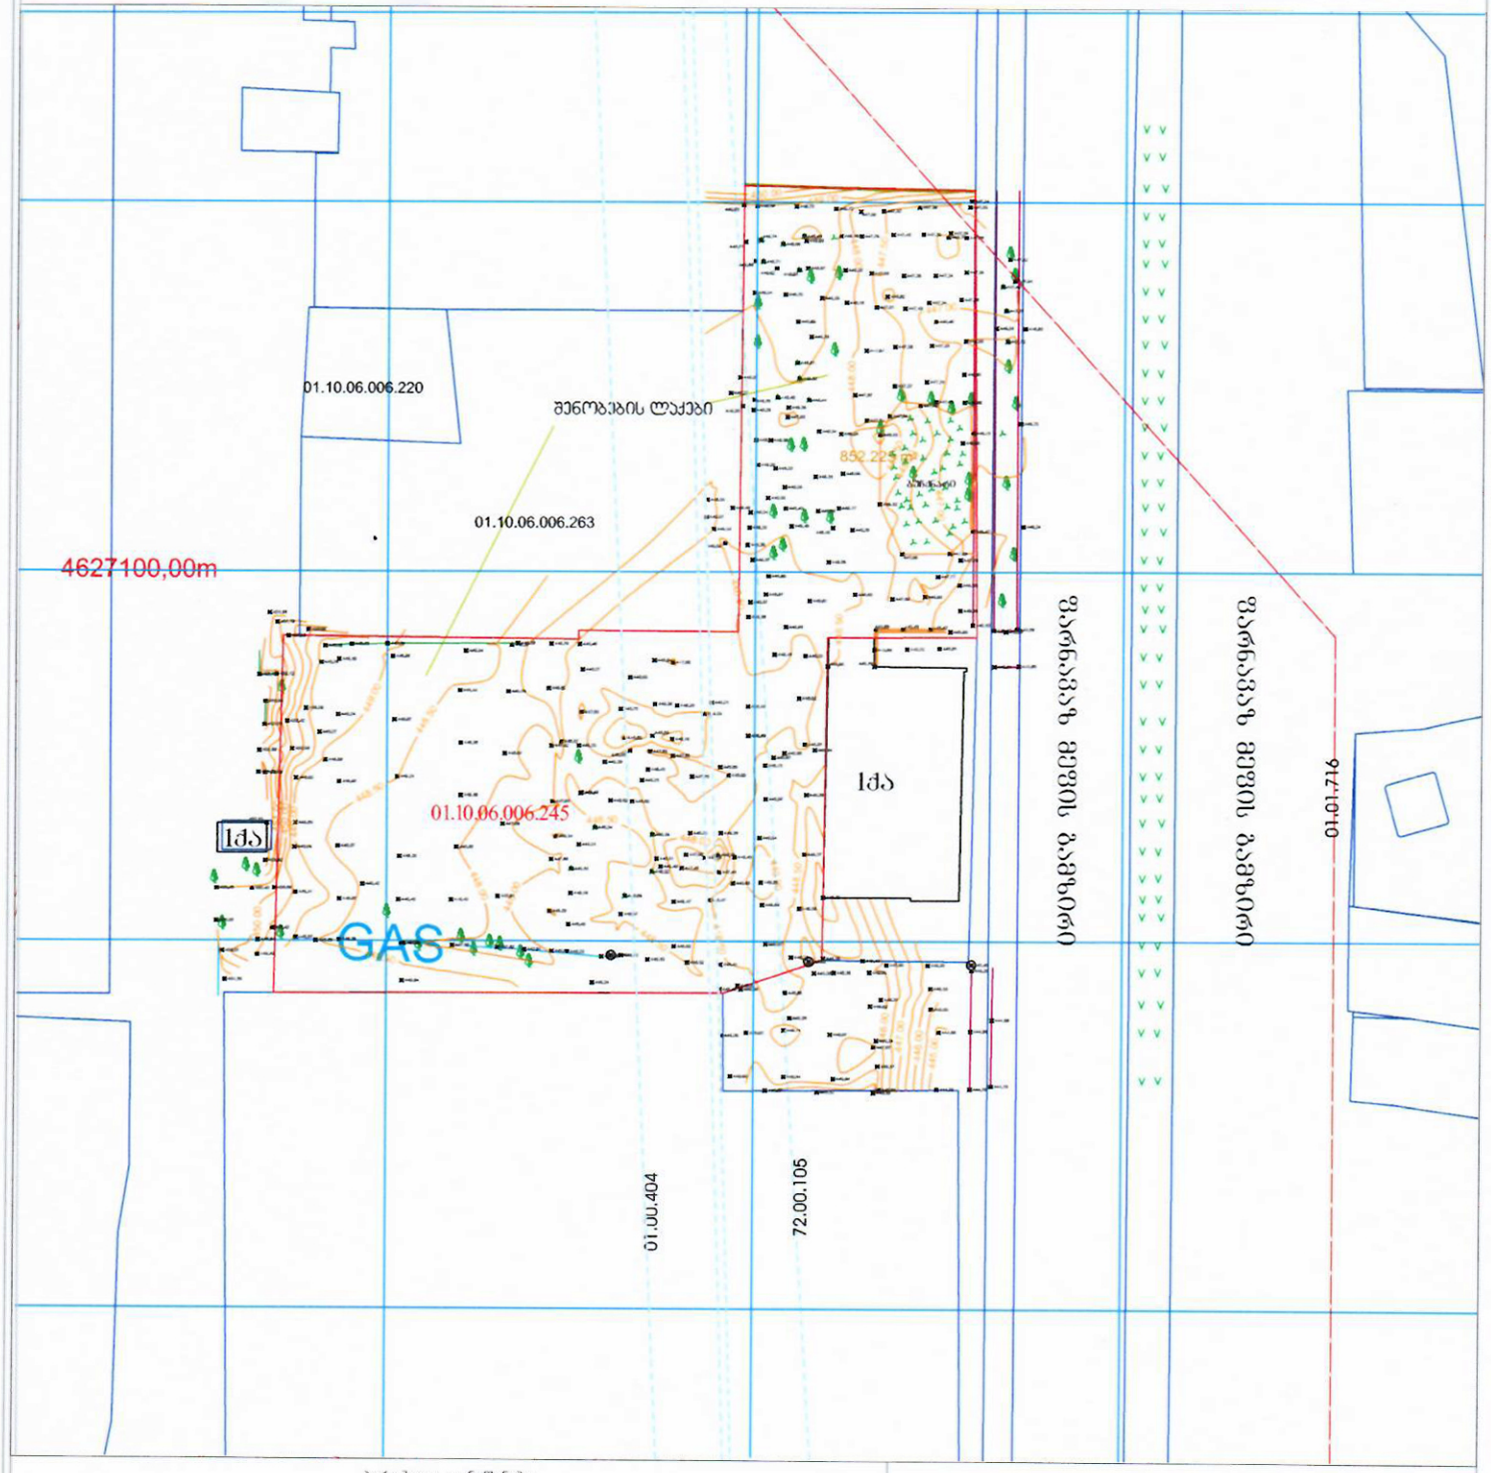

პირობითი აღნიშვნები

WGS 1984 -ის კოორდინატთა სისტემის UTM პროექცია

ქს	საცხ. შენობა		ხის ღობე	V	წყალგაყვანილობა
ქა	არასაცხ. შენობა		ღობე		
			ქვის კედელი	Გ	გაზი
	ფარდული		კედელი	კ	კანალიზაცია
	მშენებარე შენობა		ფლატე	სან	სანიაღვრე
	სატრანსფორ. ჯიხური		რკინიგზა	კშ	კავშირგაბმულობა
	ხეები		სამოვალეური ჭები	ელ	ელ. ქსელები
	გარე განათება		ელ. გადამცემი ხაზი		გათბობა

შენიშვნა: მიწის სამუშაოების შესრულებისას შეტყობინეთ კომუნიკაციის წარმომადგენლებს

შპს „არი“
ქ. თბილისი, ცოტნე დადიანის ქ. №29
5(55)663260 5(99)924395 tamrika.ali@mail.ru

დირექტორი:		გ. ჯანაშვილი
ზომა:		ელ. ალექსანდრიაი
დახაზა:		ო. ალფუნაშვილი
დამკვეთი:		
მასშტაბი: 1:500		04.07.2019წ.