
1
28
96 700
72 600
24 500
200
2 315
20 700
1 485
4 410
600
2 420
600
4 050
1 100
600
2 800
600
970
600
2 900
600
1 100
600
900
600
1 100
600
900
600
1 100
600

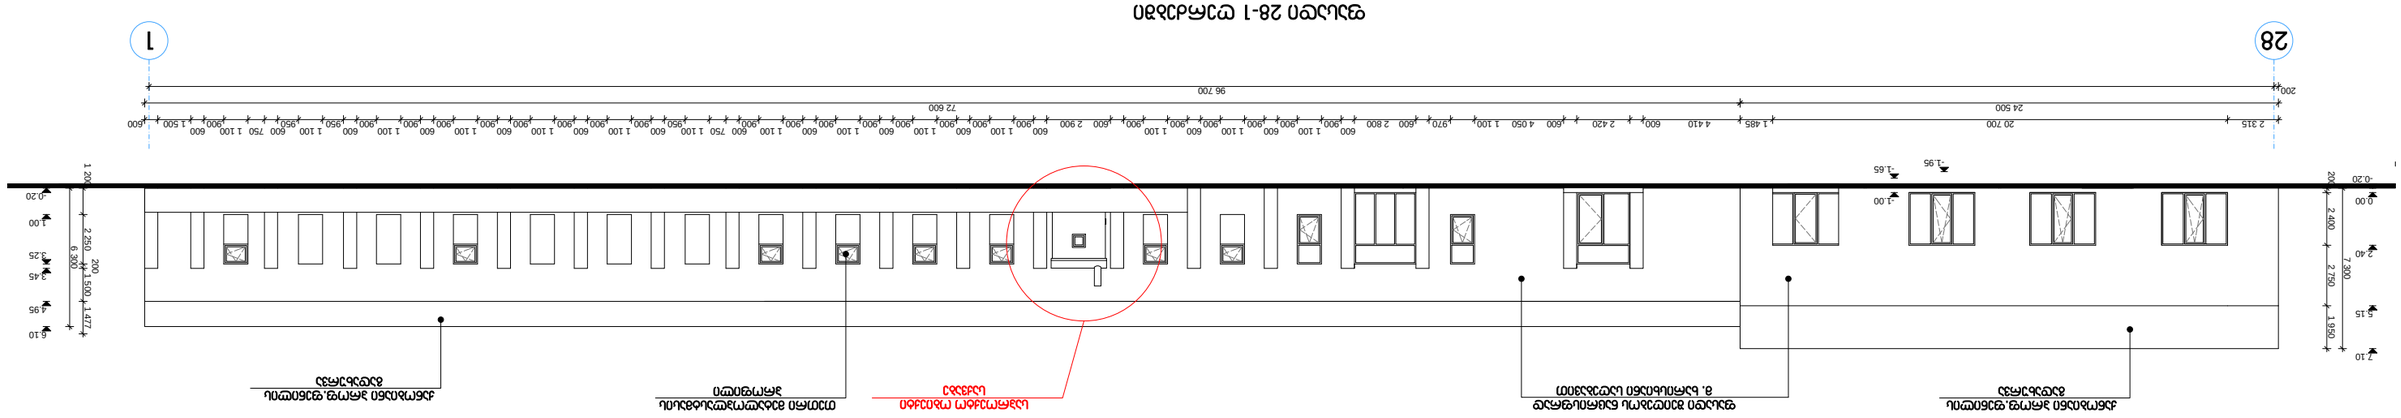











