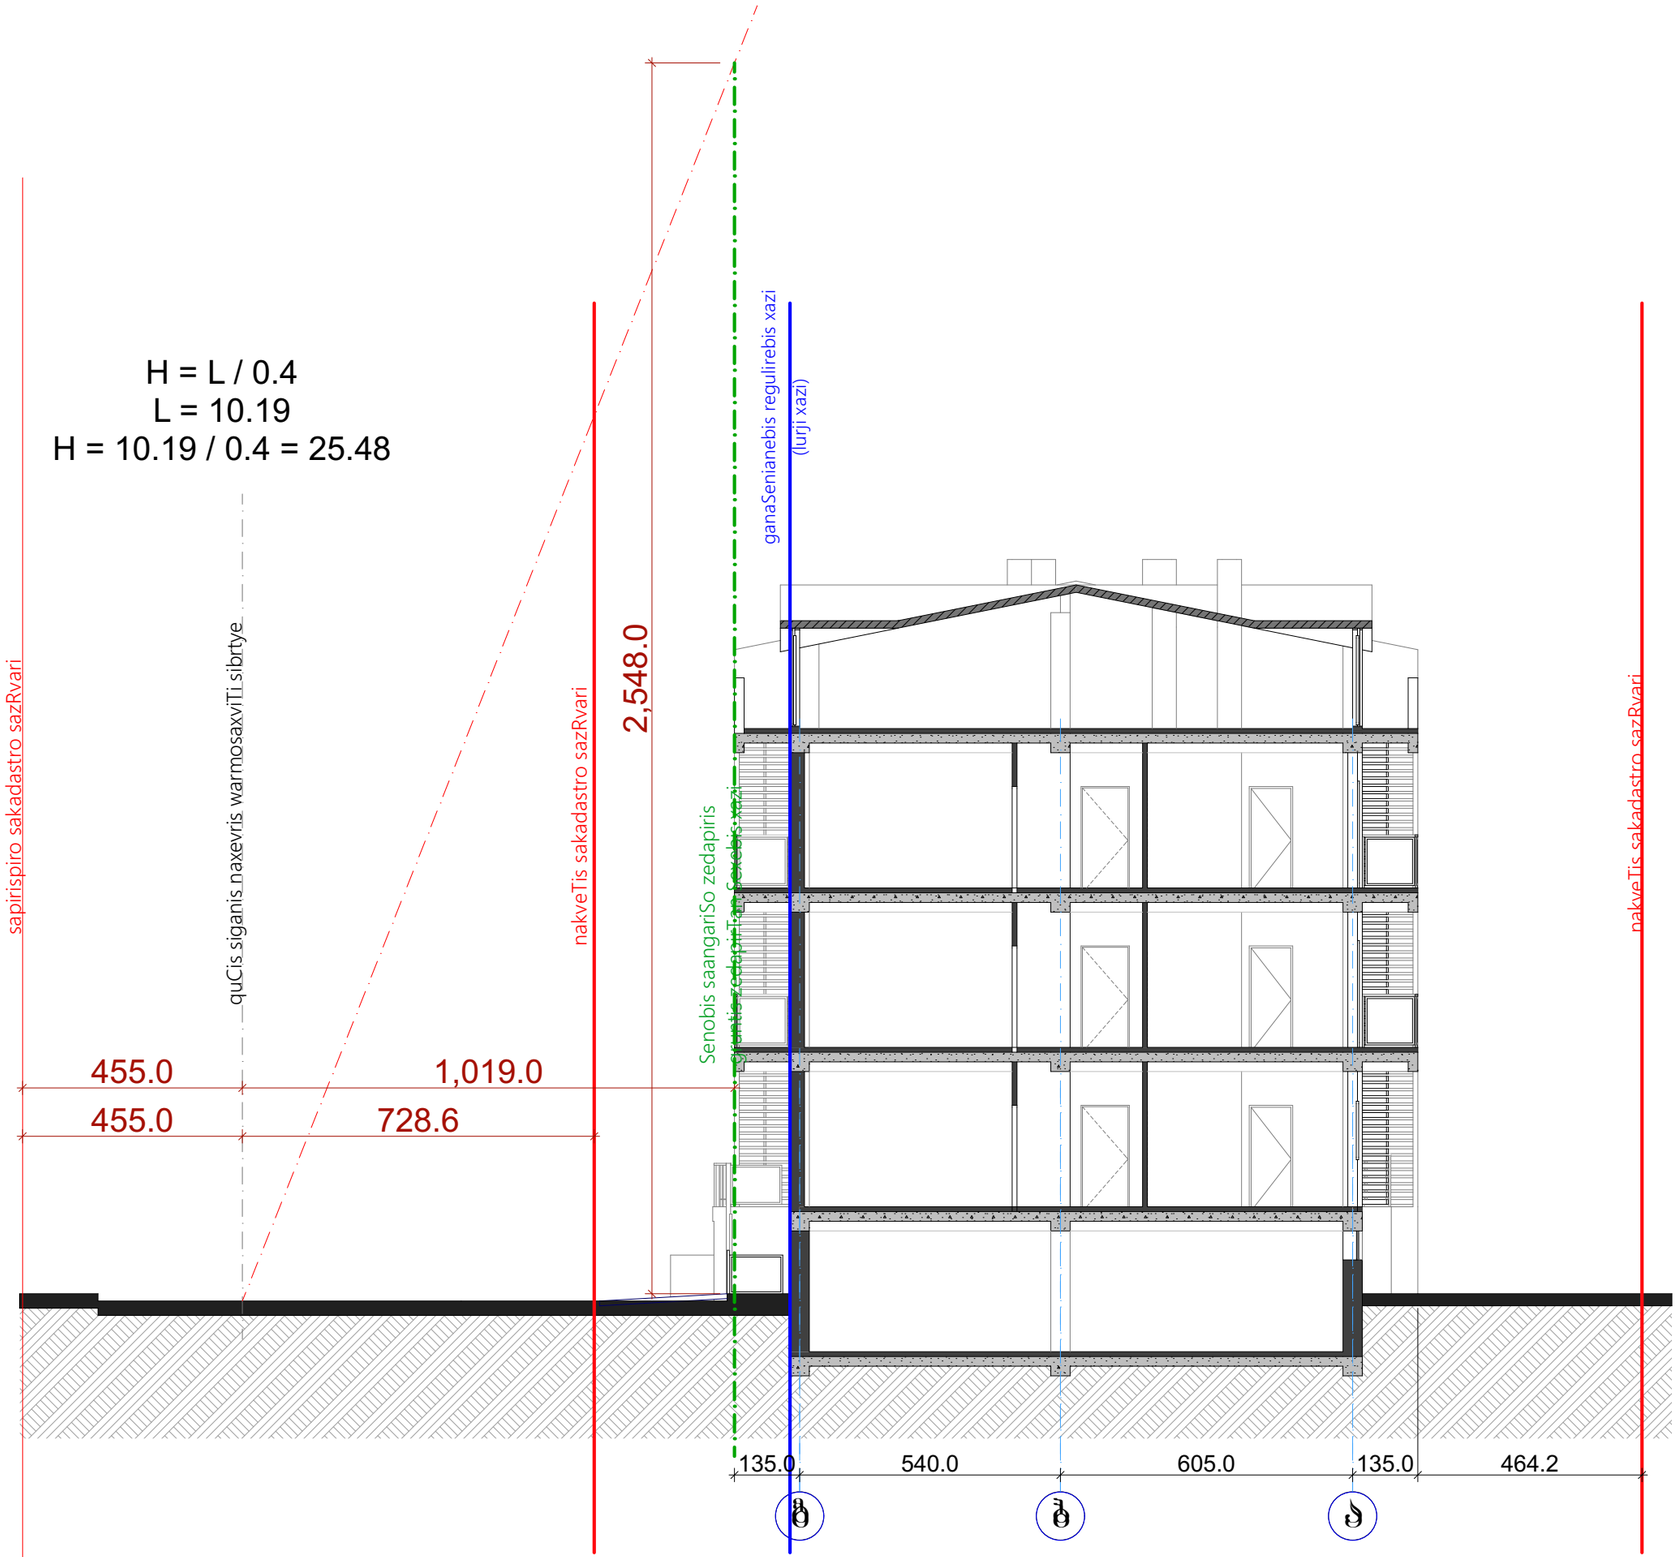


formati:	A 3
dakveTa: #	
	Tbilisi 2017 weli

eqsplikacia

1		
2		
3		
4		
5		
6		
7		
8		
9		

pirobiTi niSnebi

SeniSvnebi

zomebi mocemulia santimetrebSi
simaRleebi mocemulia metrebSi

proeqtis saxelwodeba

mravalbiniani sacxovrebeli
saxli

damkveTi

fizikuri piri
ekaterine nadiraZe

piradi # 370011027777

Semsrulebeli

i/m manana Savdia

piradi # 01026008117
mis. q. Tbilisi, axalSenis #11

Tanamdeboba	gvari	xelmowera	TariRi
arqiteqtori	m. Savdia		
arqiteqtori	z.diakvniSvili		
Seamowma			
masStabi	1 : 100	simaRlis gansazRvris sqema Wrili 4	
TariRi			
stadia		sul furclebi	furceli
arqiteqturuli proeqti			